



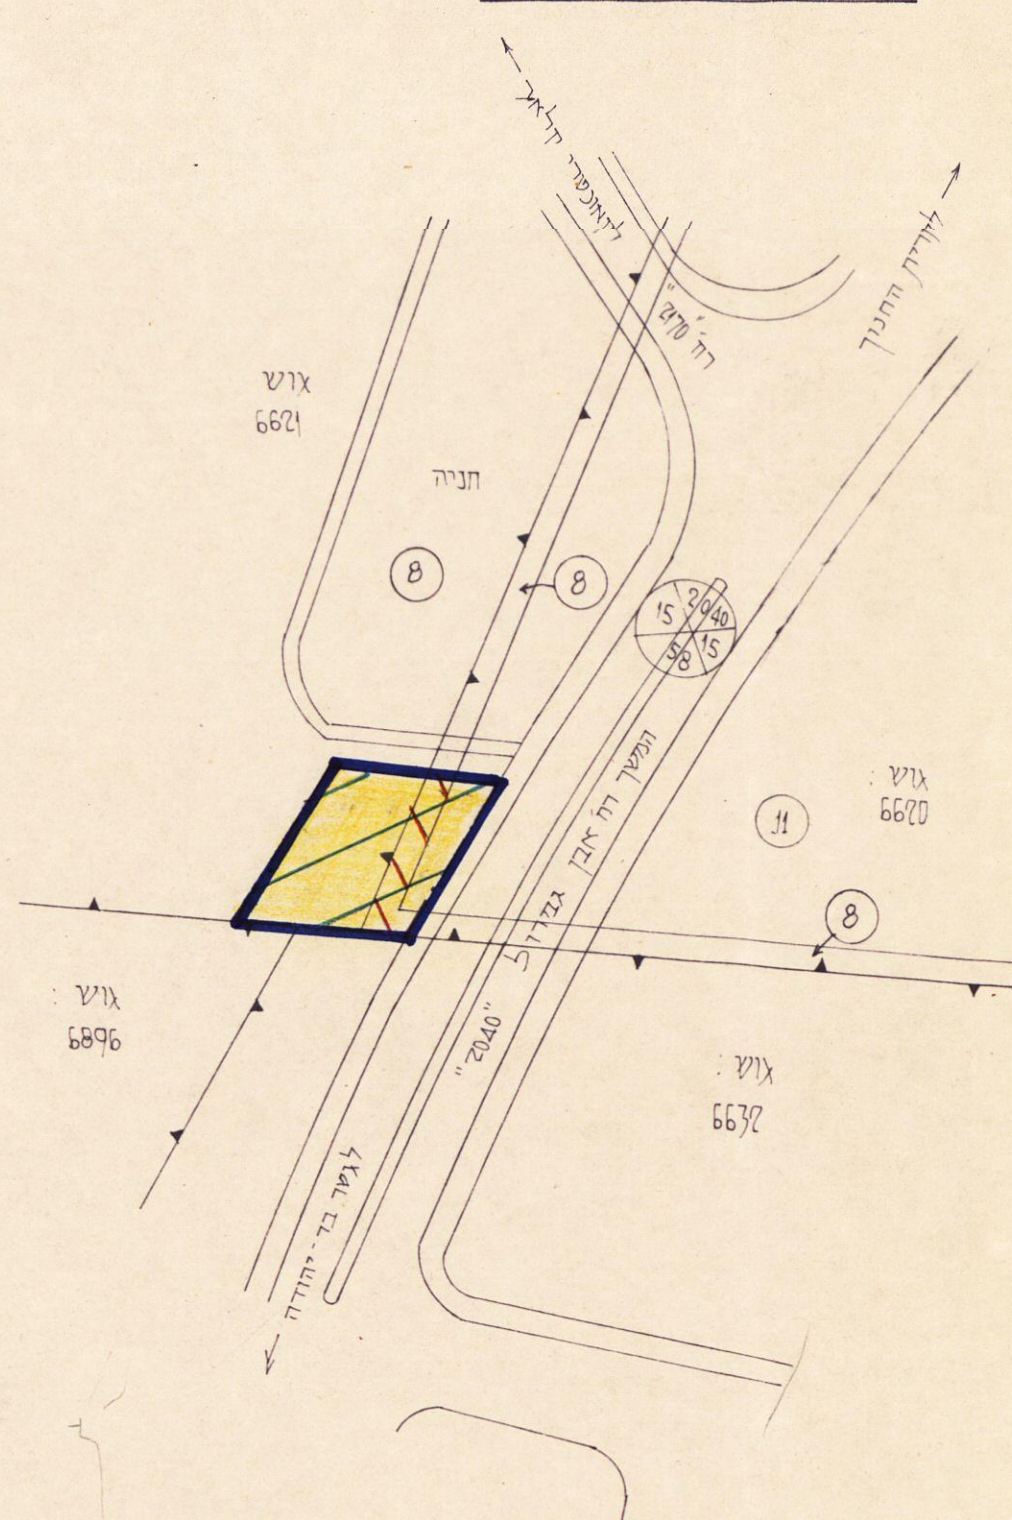

מצב חדש

1:2500 A.P

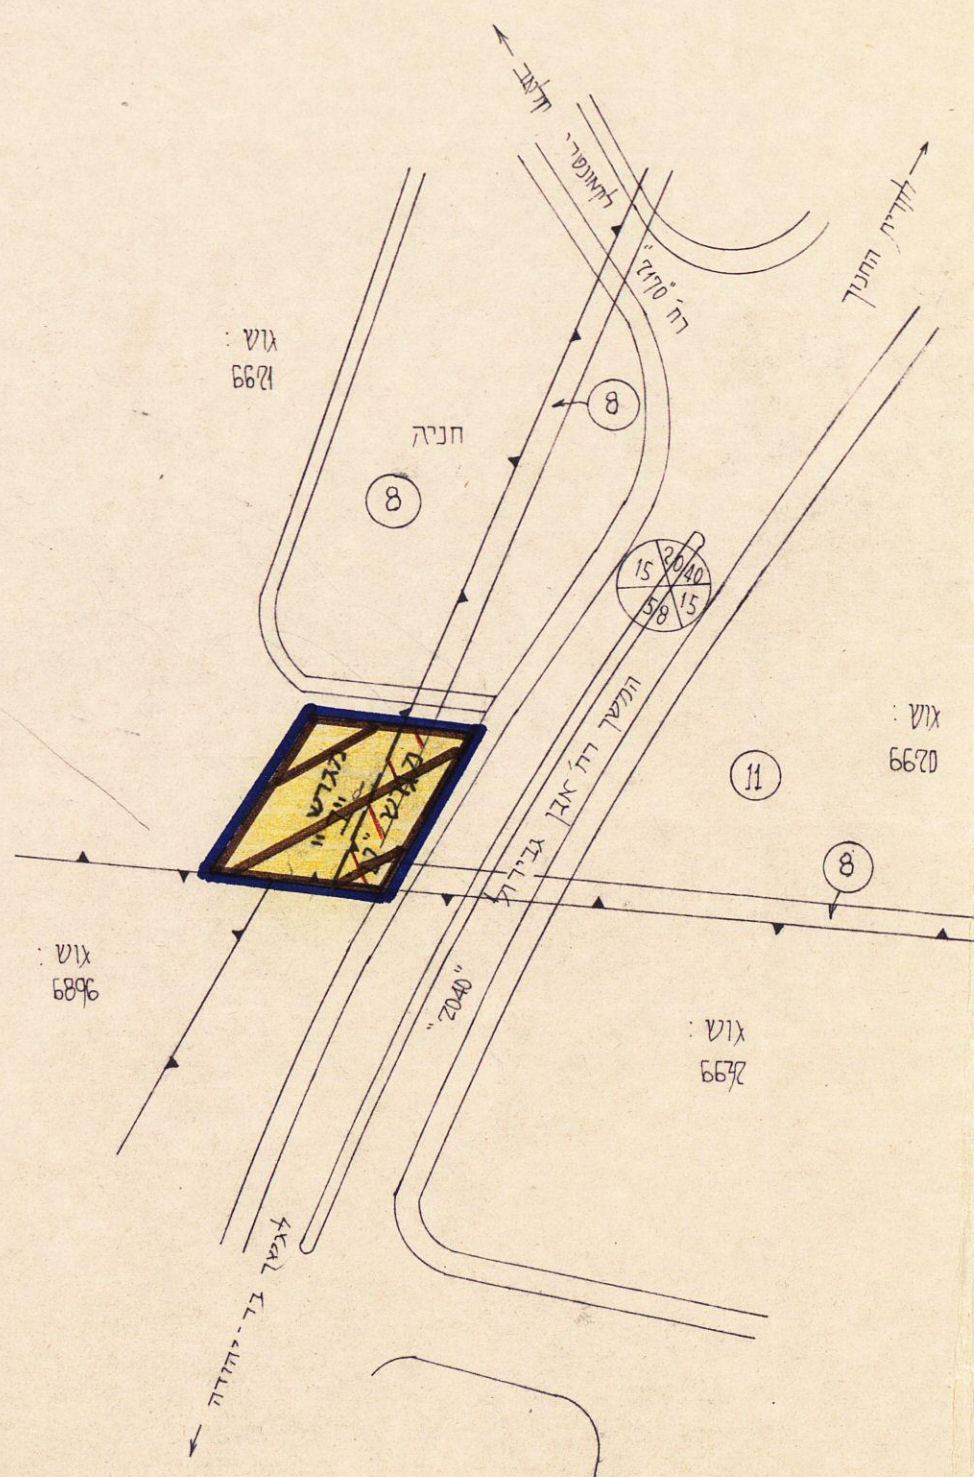

גרין פלד
מודד מוסמך

תל-אביב, דודוב זכריה 24
441134, נול.

30.6.82

י. גדינפלד, מוודד מוסמך. רח' זכריה 24 ת"א. טל': 441134

מרחב תבנון מקומי תל-אביב-יפו

つたは

תכנית ~~תפודות~~ מס' 1700 ד' (חלק מקוננית ~~תפודות~~ מס' 1700)

שינוי מס' 1 לשנת 1982 לקונצ'ת ~~הסודית~~ מט סקו על שינוייה



מחוז : תל-אביב

נפה : תל-אביב-יפו

המקום : תל-אביב-יפו

גוש : 6620 , חלקות ; 11,8 (חלקים)

גרש : 5621, חלקה : 8 (חלק)

שטח התכנית : 3.000 ד"ר

בעל הקרקע : מנהל מקרקעי ישראל
עיריית ת"א יפו ושונים .


חב' פס"ב בע"מ / הוצדה המקומית לזכרון וכלבניה תא"פ.

המתכבן : מח' טכנית. חב' פפ", אריה שדמן. מהנדס

מתברר התכנית : י. גרינפלד, מודד מסמך

תרנשים הסביבה

12.500 7.7

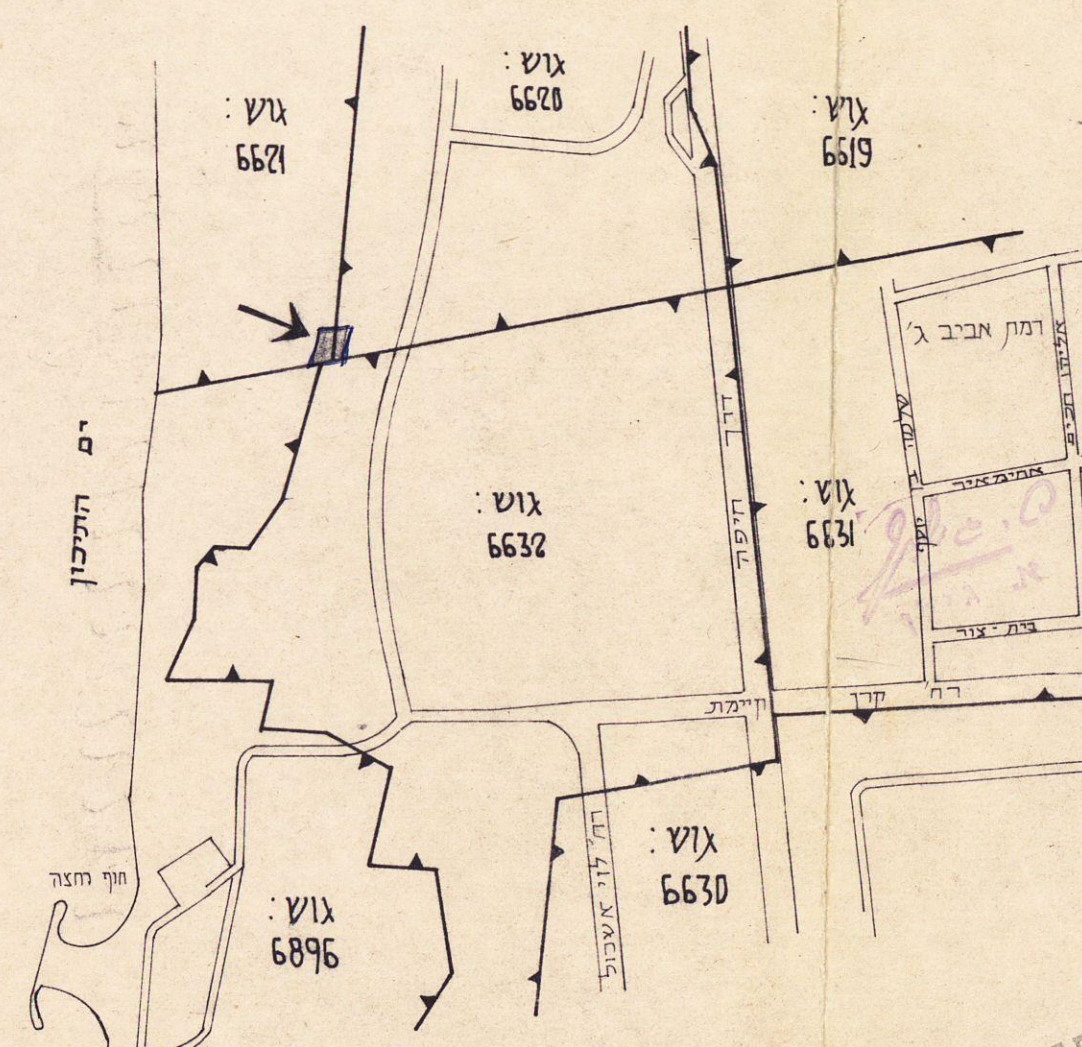

מקרא

גבול הקונניית

יור מלונאות תיירות -

דך לביטול

מגדש מיוחד לתחנות חלק -

חתיבות

בעל הקרקע

דף 17

המתכנן

תאריך

[illegible]

אין התנגדות מצדנו לאישור התכנית בהתאם לתנאים הכלולים במכתבנו מסי 12.9.82 מיום

המספק על העתקתה מחו"ת המדינה

המלך והקנין והתבנית
ביתו והתבנית בקול אלוהים
המלך והקנין והתבנית
ביתו והתבנית בקול אלוהים
המלך והקנין והתבנית
ביתו והתבנית בקול אלוהים