

מאושרת

04.10.01
מוקדם י"ד 4.....

מדרגב תכנון מקומי תל אביב - יפו

נספח תנועה וחניה מנחה לתכנית מתאר מס' 2700\9

קטע אבן גבירול - חיבור לפרופס

(שינוי מס' 1 לשנת 1998 לתכנית מתאר מקומית מס' 1111 על תיקוניה)

(שינוי מס' 1 לשנת 1998 לתכנית מתאר מס' 1111/א.ב.מ.9)


חתימת הועדה המקומית

חתימת אגף התנועה

הועדה המקומית לתכנון ולבניה
מרחב תכנון מקומי תל אביב - יפו
חוק התכנון והבניה תשכ"ה - 1965
אישור תכנית מס' 9/2400
התכנית מאשרת בכח כעין איי (ג) לחוק
המל מיום 9.4.2001
מנכ"ל האגף פתח תקוה
יורר הועדה המקומית
תאריך: 9.4.01

משרד הפנים
המנהל הכללי של רשות המבחן
אישור תכנית מס' 9/2400
התכנית מאשרת בכח כעין איי (ג) לחוק
שמואל אסתר
7.1.01

חתימת המתכנן

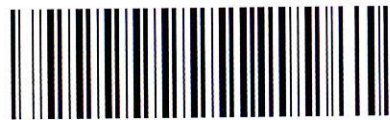

9/2700 760-2

26

10	
9	
8	
7	עדכון קו כחול
6	עדכון מדידה וקו כחול
5	הוספת שורה לכותרת
4	עדכון עפ"י הערות משרד התחבורה
3	הוספת קווי רחוב להמשך אבן גבירול צפונה
2	עדכון קו כחול
1	עדכון
מס.	תאריך

מ.ת.נ. משרות תעבורה 97 בע"מ
רחוב בית הני 20, תל אביב 6150
טל 5625918 פקס 5625918
מספר 5625919


המשך רח' אבן גבירול
נספח תחבורתי לתכנית מתאר מס' 2700/9

חוק עברי	עריית ת"א	שם העובד	27009-מב
תכנית מס	תכנון	אסיה	קנה מידה:
9104.3/1	שרטוט	שרטוט	1:1250
	אשר	אשר	

תכנון תנועהתי מוצע

קנ"מ

1 : 1250

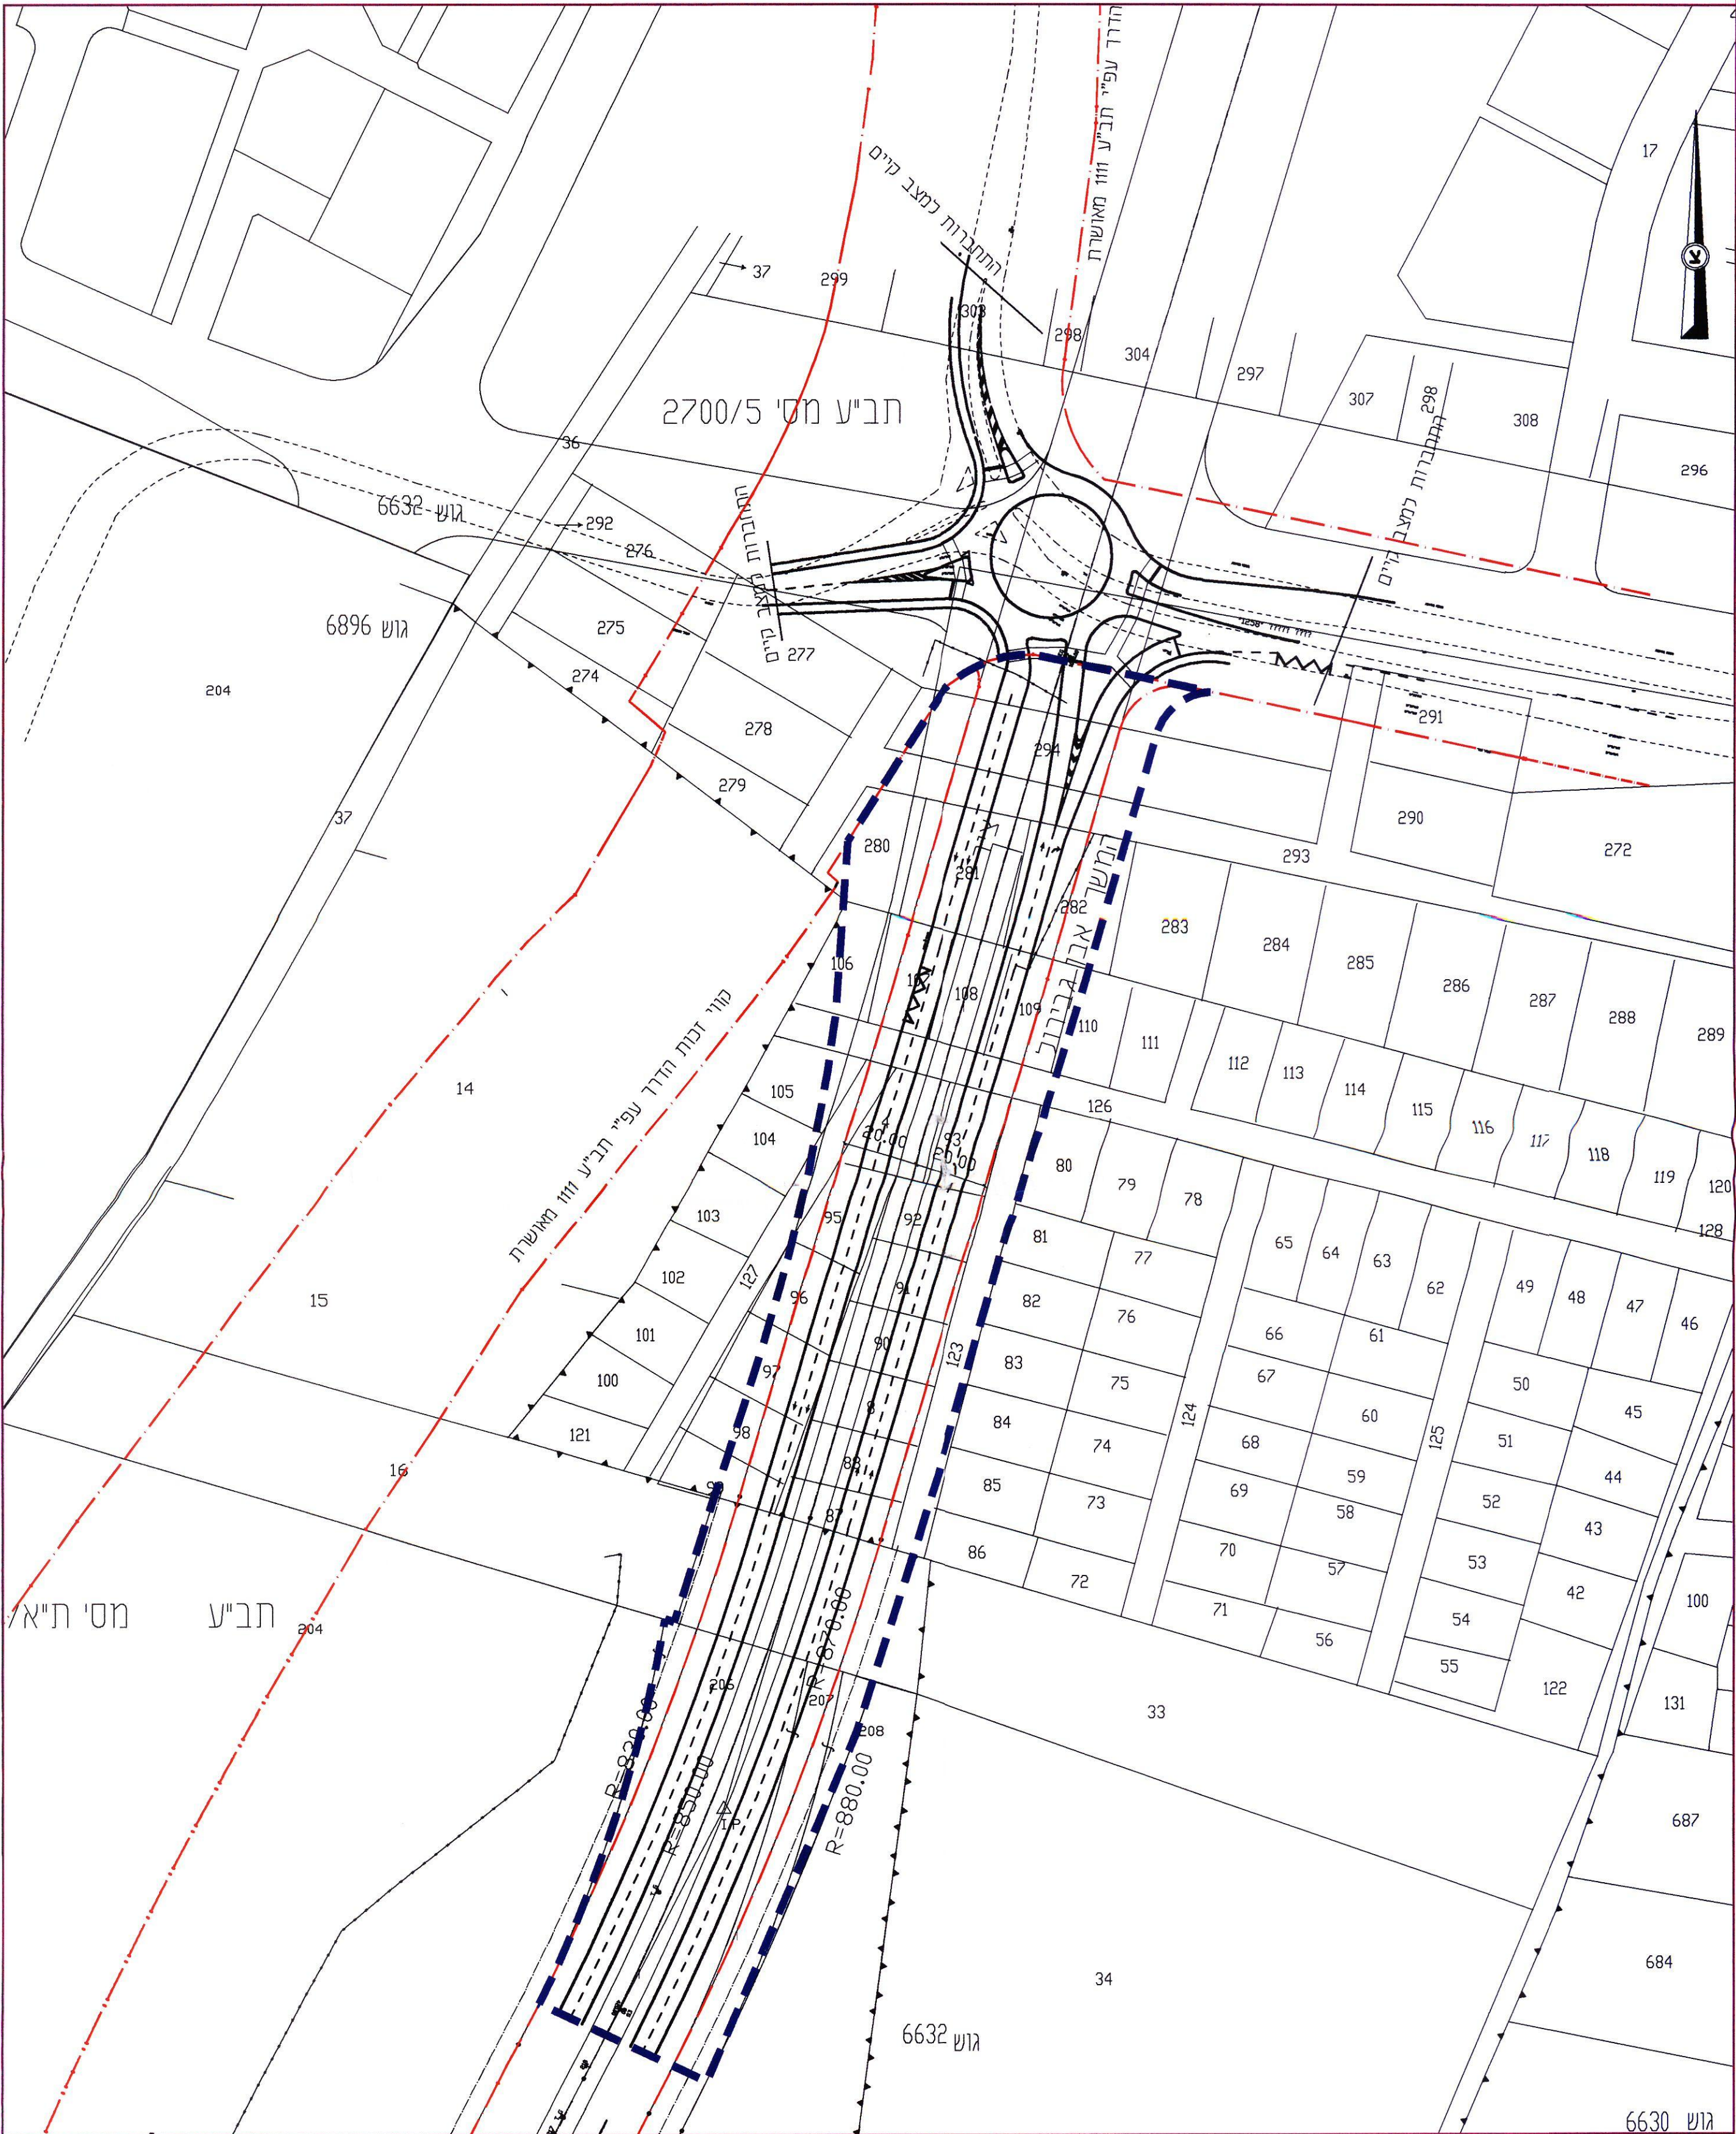


הערות:

- התכנית אינה מציגה את הפתרונות המפורטים לצמתים השונים ולהסדרי התנועה המדוייקים, אלא באה להציג את התמונה הכוללת.
- שינויים, עדכונים להסדרי התנועה במסגרת התכנון המפורט, בקנ"מ מתאים, באישור גורמי התנועה לא יהוו שינוי לתכנית.

חתך רח' אבן גבירול

קנ"מ 1:250

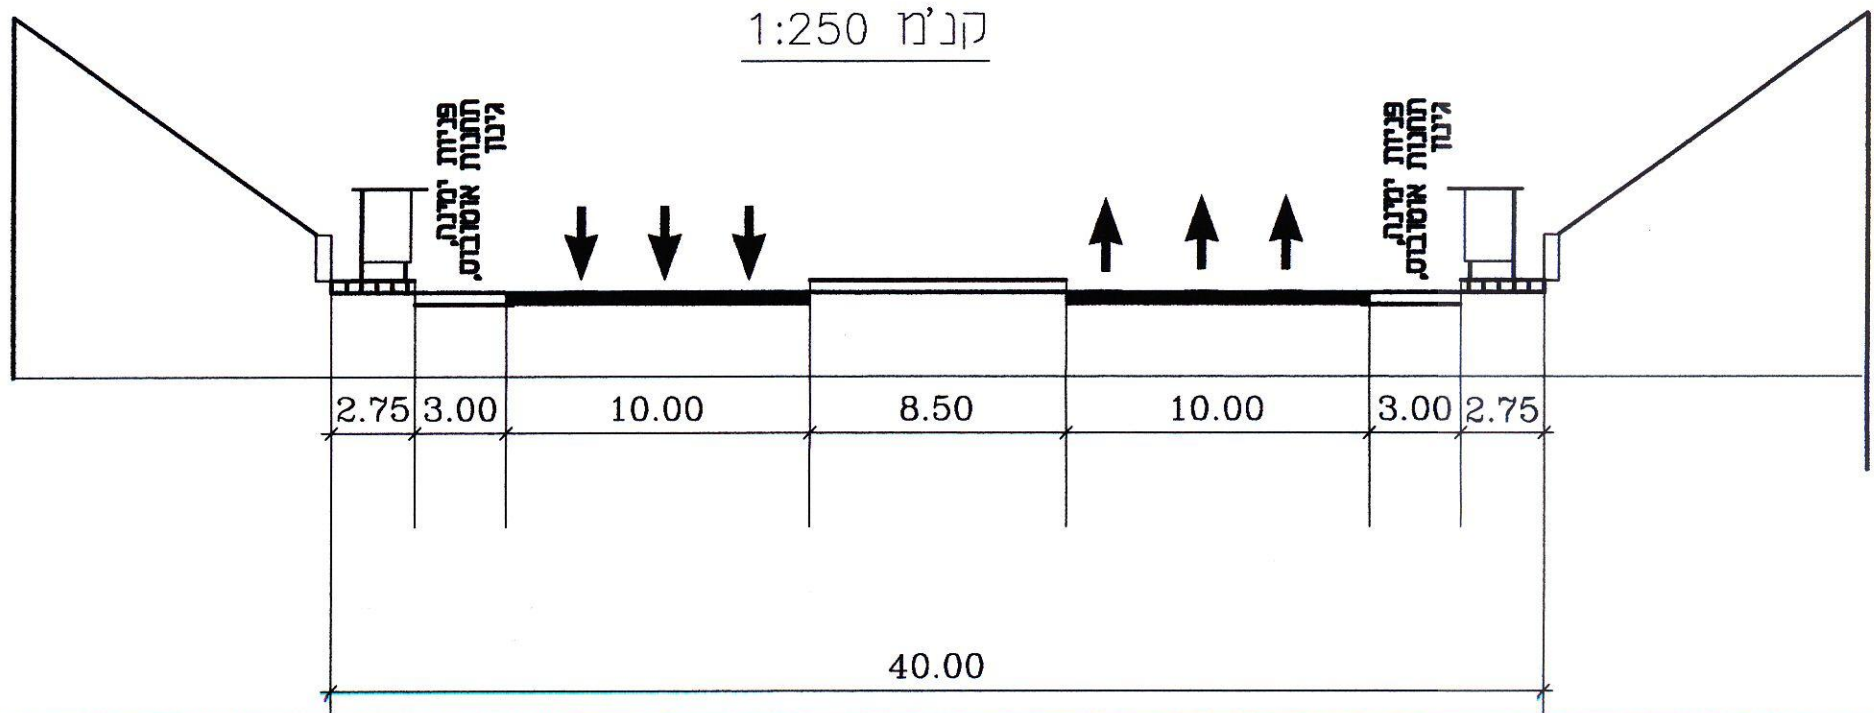

מקרא :

גבול התכנית

