

מרחב תכנון מקומי תל-אביב - יפו

תשריט לתכנית מתאר מס. תא/מק/2900
מרכז מסחרי בתל-ברוך צפון

שינוי מס' 1 לשנת 2000 לתכנית מתאר ומפורטת מס. 2026 ב' - ב.מ. 49

מחוז: תל-אביב
נפה: תל-אביב - יפו
עיר: תל-אביב - יפו

תחולת התכנית:
גוש 6626 חלקי חלקות 19-24
מגרש 39

שטח התכנית: כ-4 דונם

היוזם:
מיקדו שלוב ויזום ובניה בע"מ

בעל הקרקע:
מנהל מקרקעי ישראל

המתכנן:
ברעלי לויצקי כסיר
אדריכלים ובוני ערים (1989) בע"מ

התשריט הוכן על בסיס מפת
מדידה עדכנית לתאריך 2-2000
שם המודד: מ. שופרמן חתימה

חתימת המתכנן:
31-07-2000

חתימת היוזם (נשיא ועדה):
מיקדו שלוב ויזום ובניה בע"מ

server-20a
G:\MTC\ONTABA\TAB4-04 - 16.03.2000

מנהל מקרקעי ישראל
מחוז תל-אביב
רח' משה יעקובי 16, תל-אביב
03-5638111


הועדה המקומית לתכנון ולבניה
מרחב תכנון מקומי תל-אביב-יפו
חוק התכנון והבניה תשכ"ה - 1965
זכנית מס' 2900
זכנית מאושרת מכה טעיף 108 (ג) לחוק
ום 1.9.2000
נד מתתחצר
יורד חסר
1.11.2000
תאריך

מקרא:


- מסחרי
- מגורים א'
- שצ"ס
- בניני ציבור
- דרך מוצעת
- גבול התכנית
- מס. הדרך
- קוי בנין
- רוחב הדרך
- מס. המגרש

תנשים סביבה:


קמ 1:2500

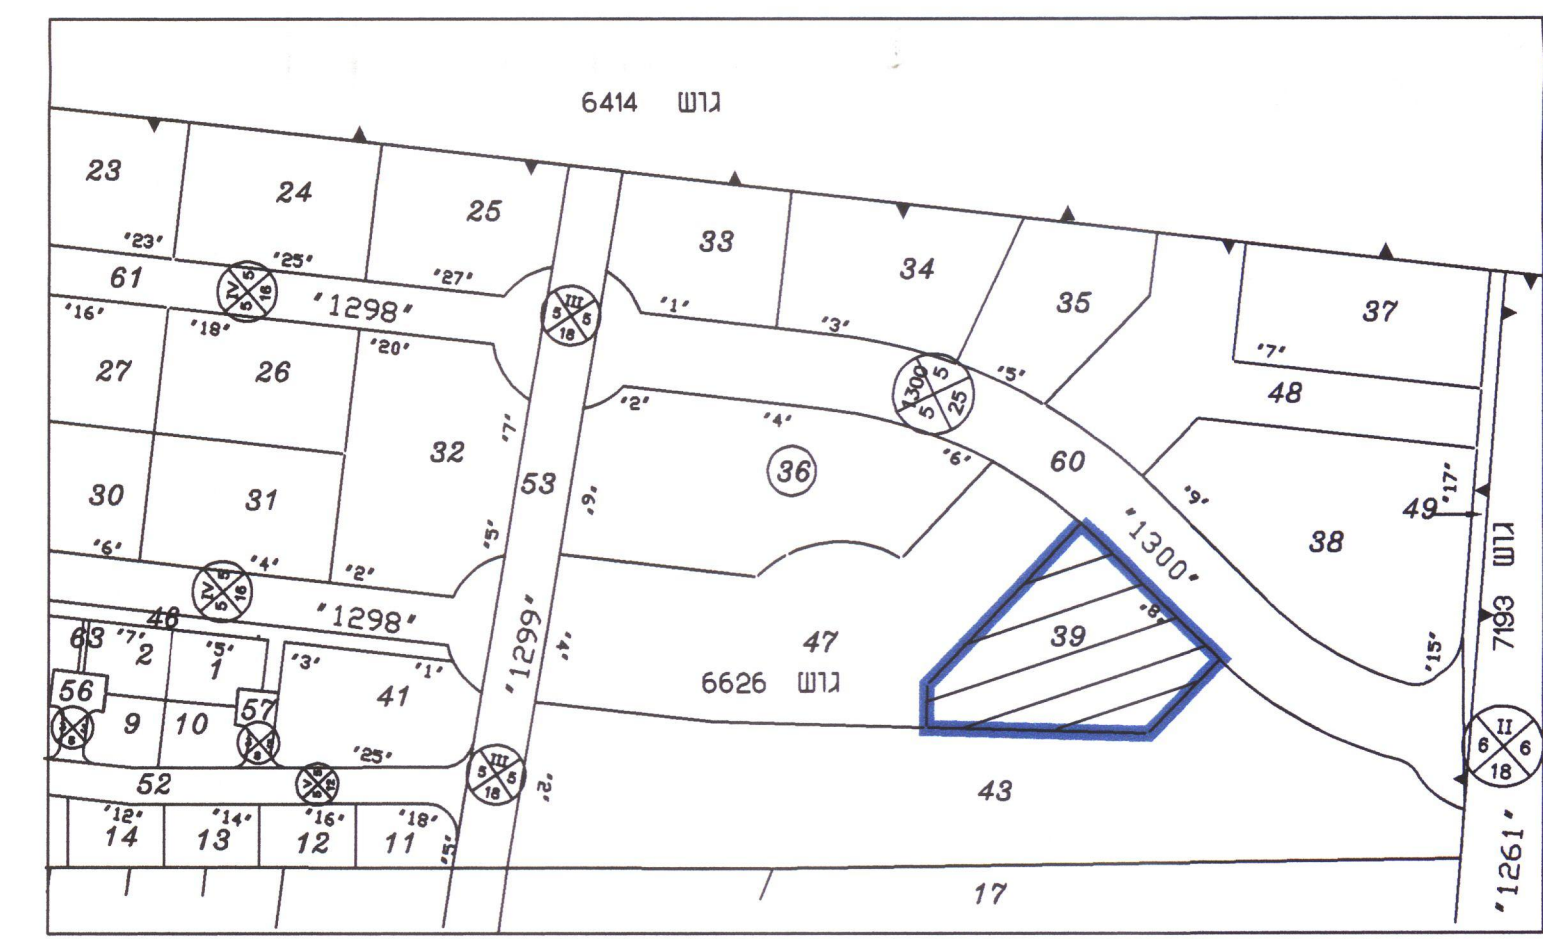


מצב קיים קמ 1:1250

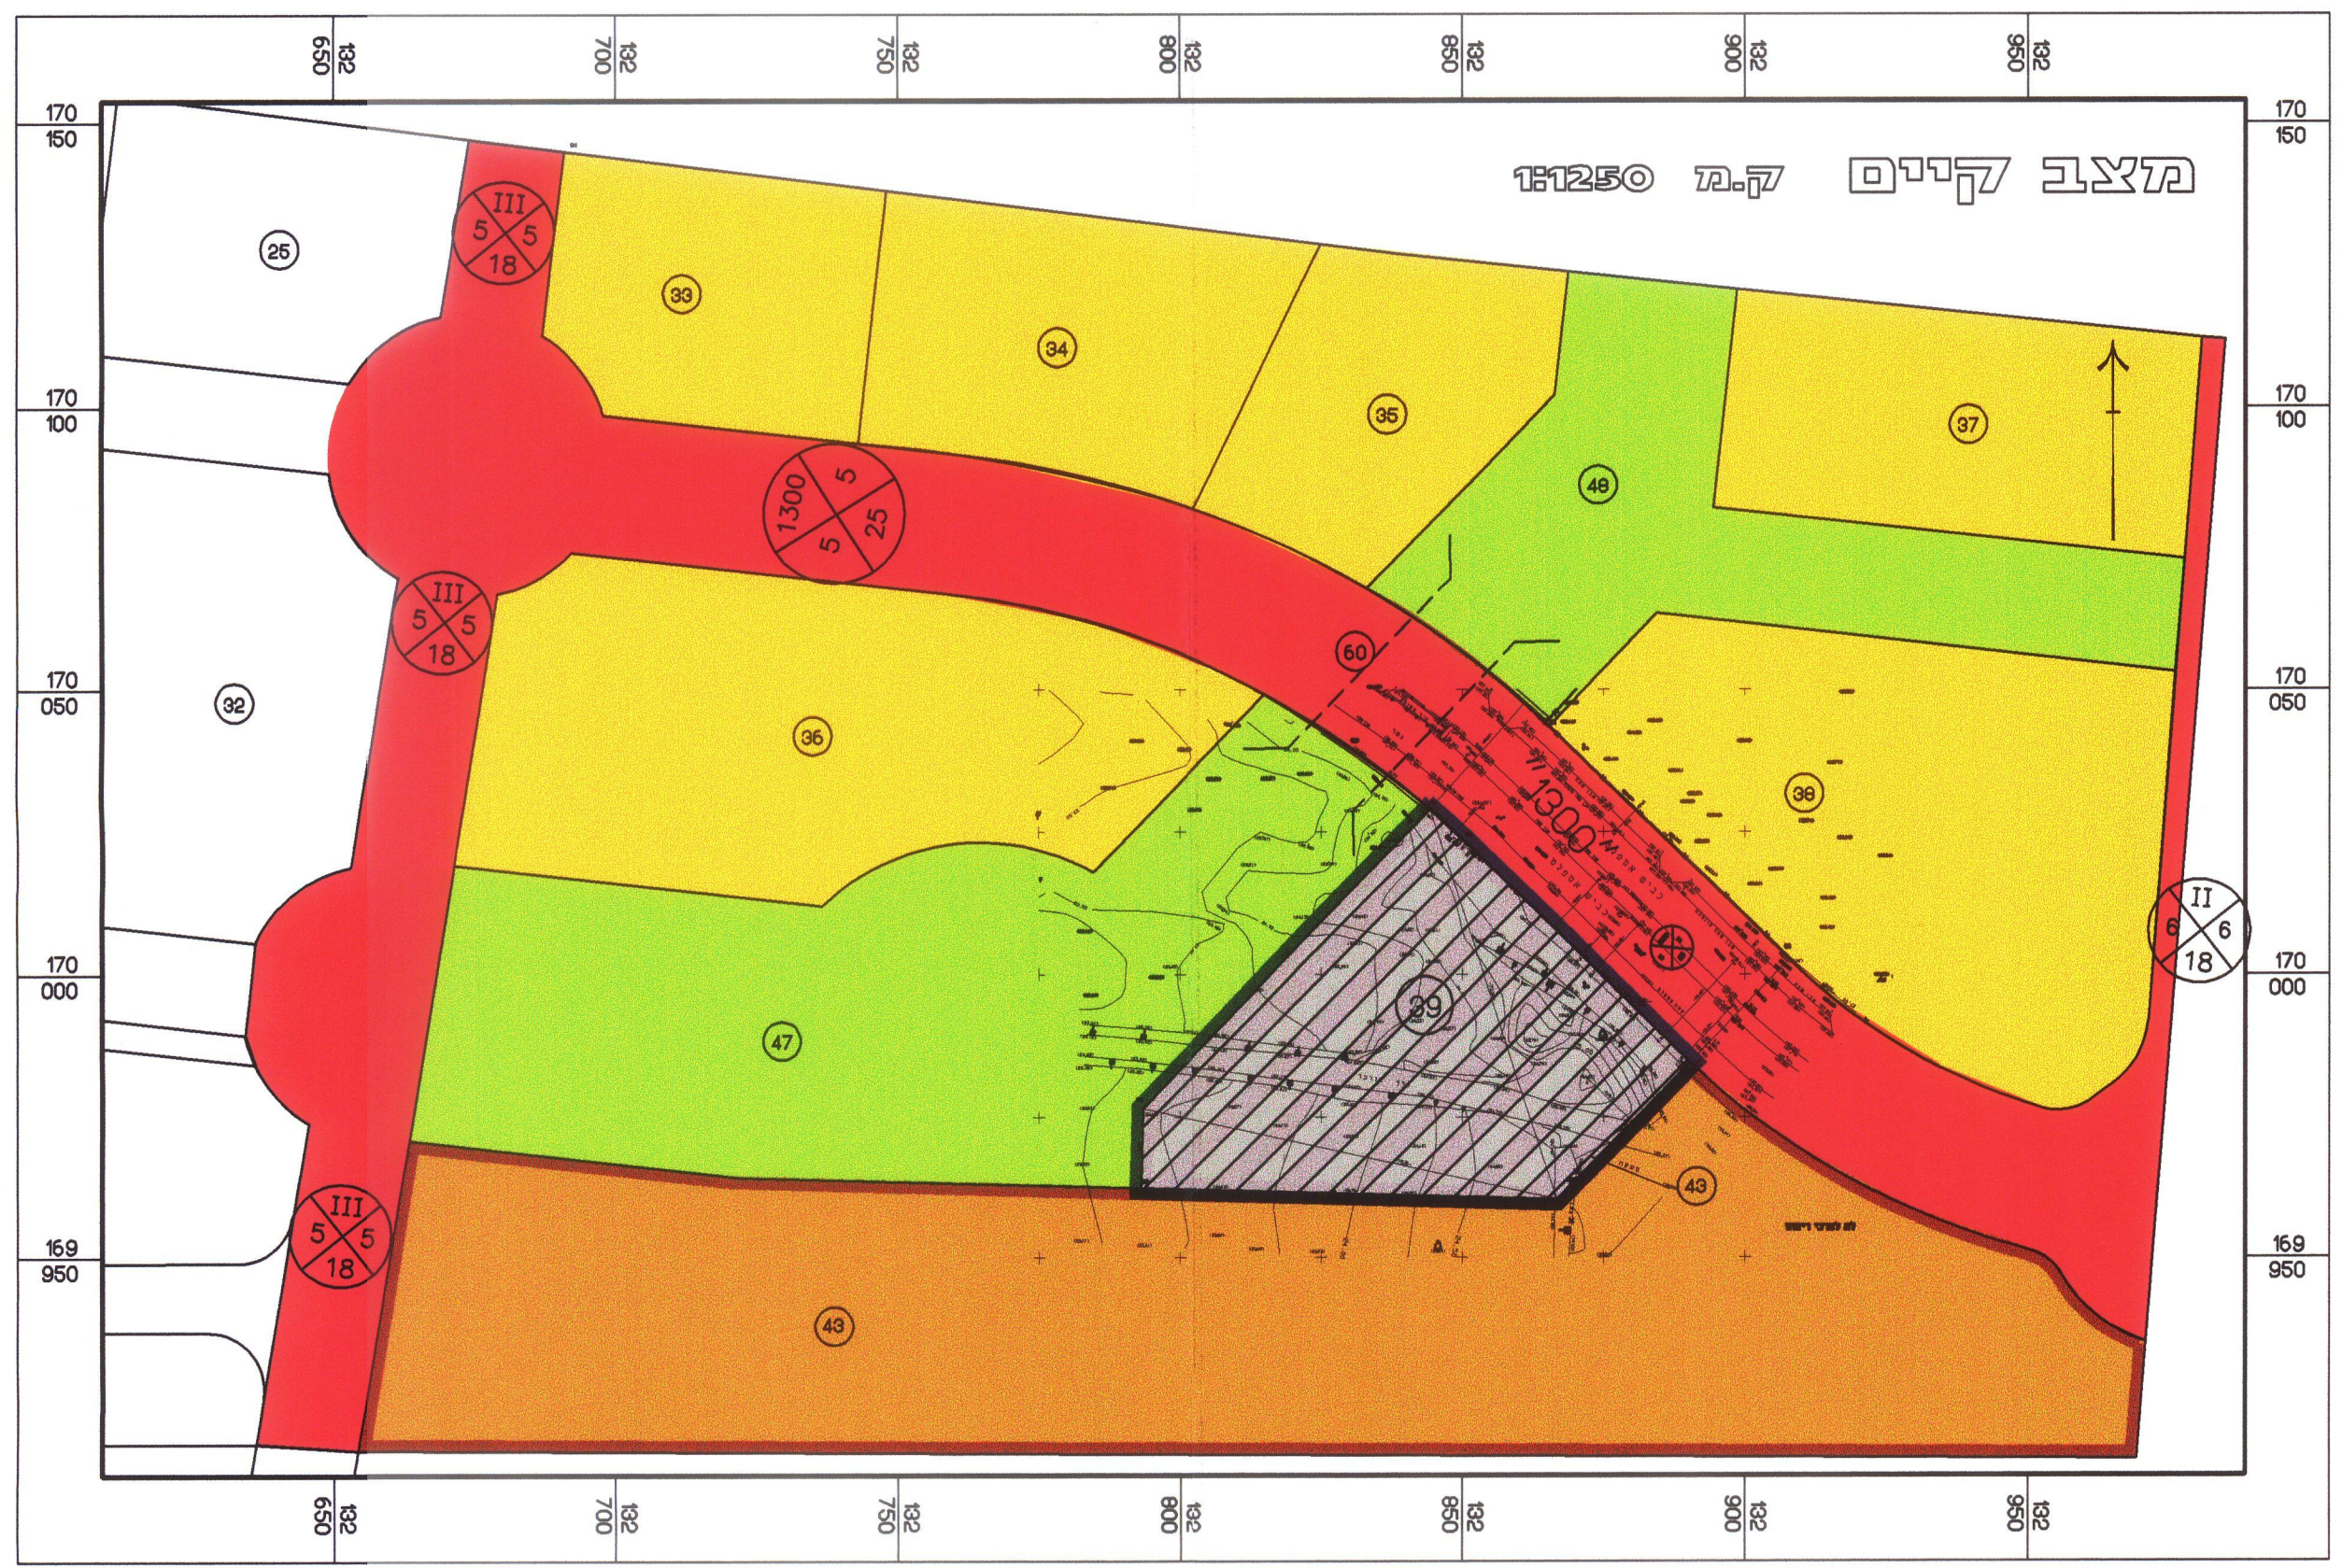


מצב מוצע קמ 1:1250

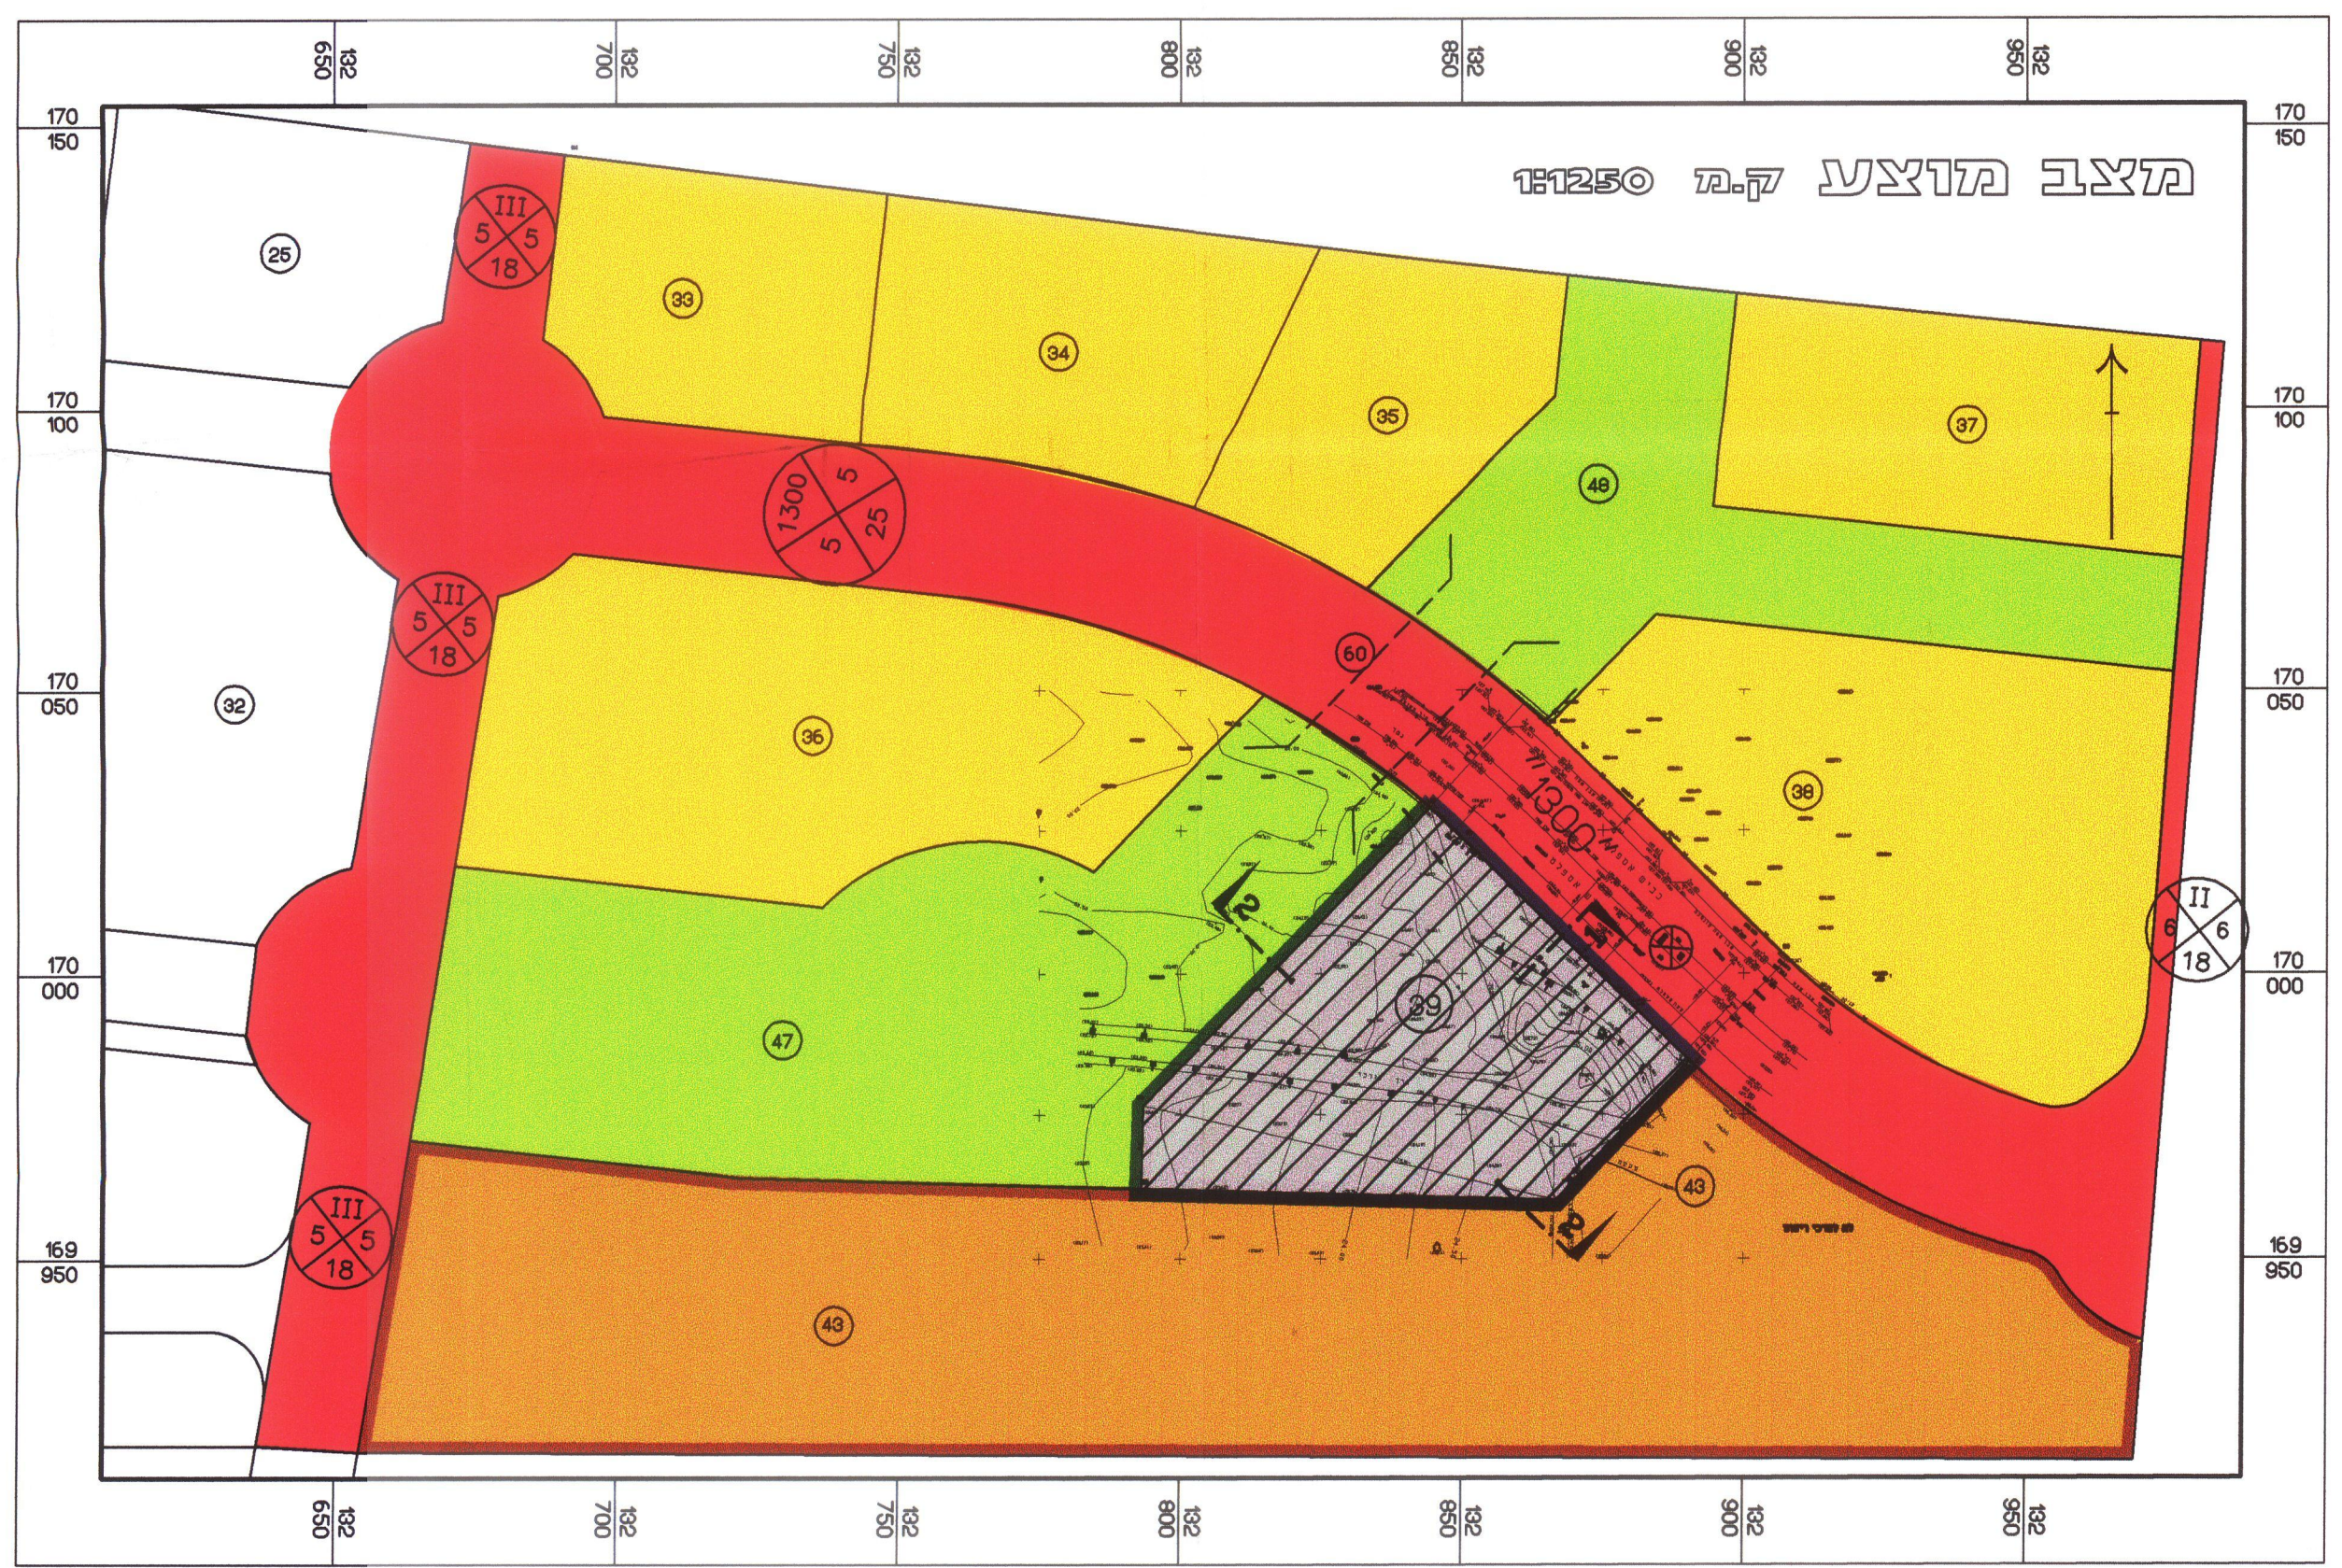

חתכים עקרוניים קמ 1:500

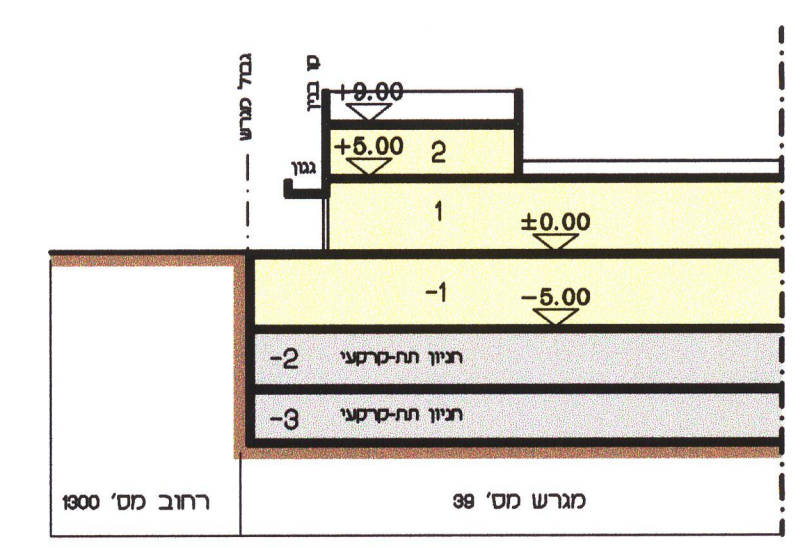

חתך לבון רח' I (ט)

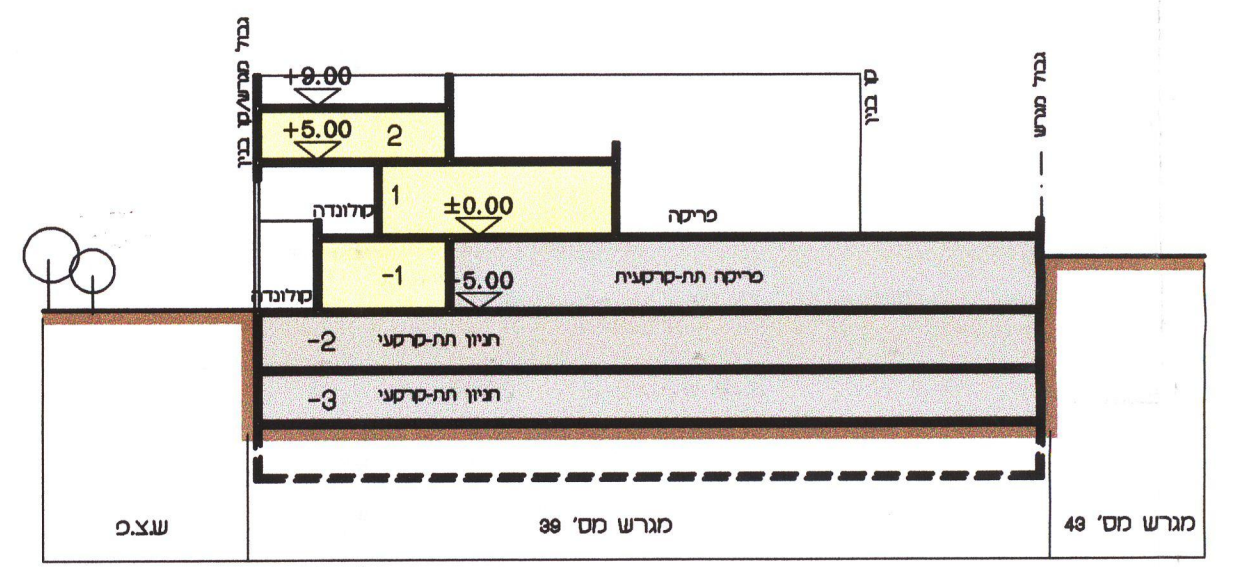

חתך לבון השצ"פ (ג)