

מרחב תכנון מקומי תל-אביב-יפו


תסריט לתכנית מס' 1610

שני מס' 1 לשנת 1972 של תכנית מפורטת מס' 234




מחוז : תל-אביב
נפה : תל-אביב-יפו
עיר : תל-אביב-יפו
היוזם : הועדה המקומית לתכנון ולבניה
המתכנן : עיריית תל-אביב-יפו

1:1250

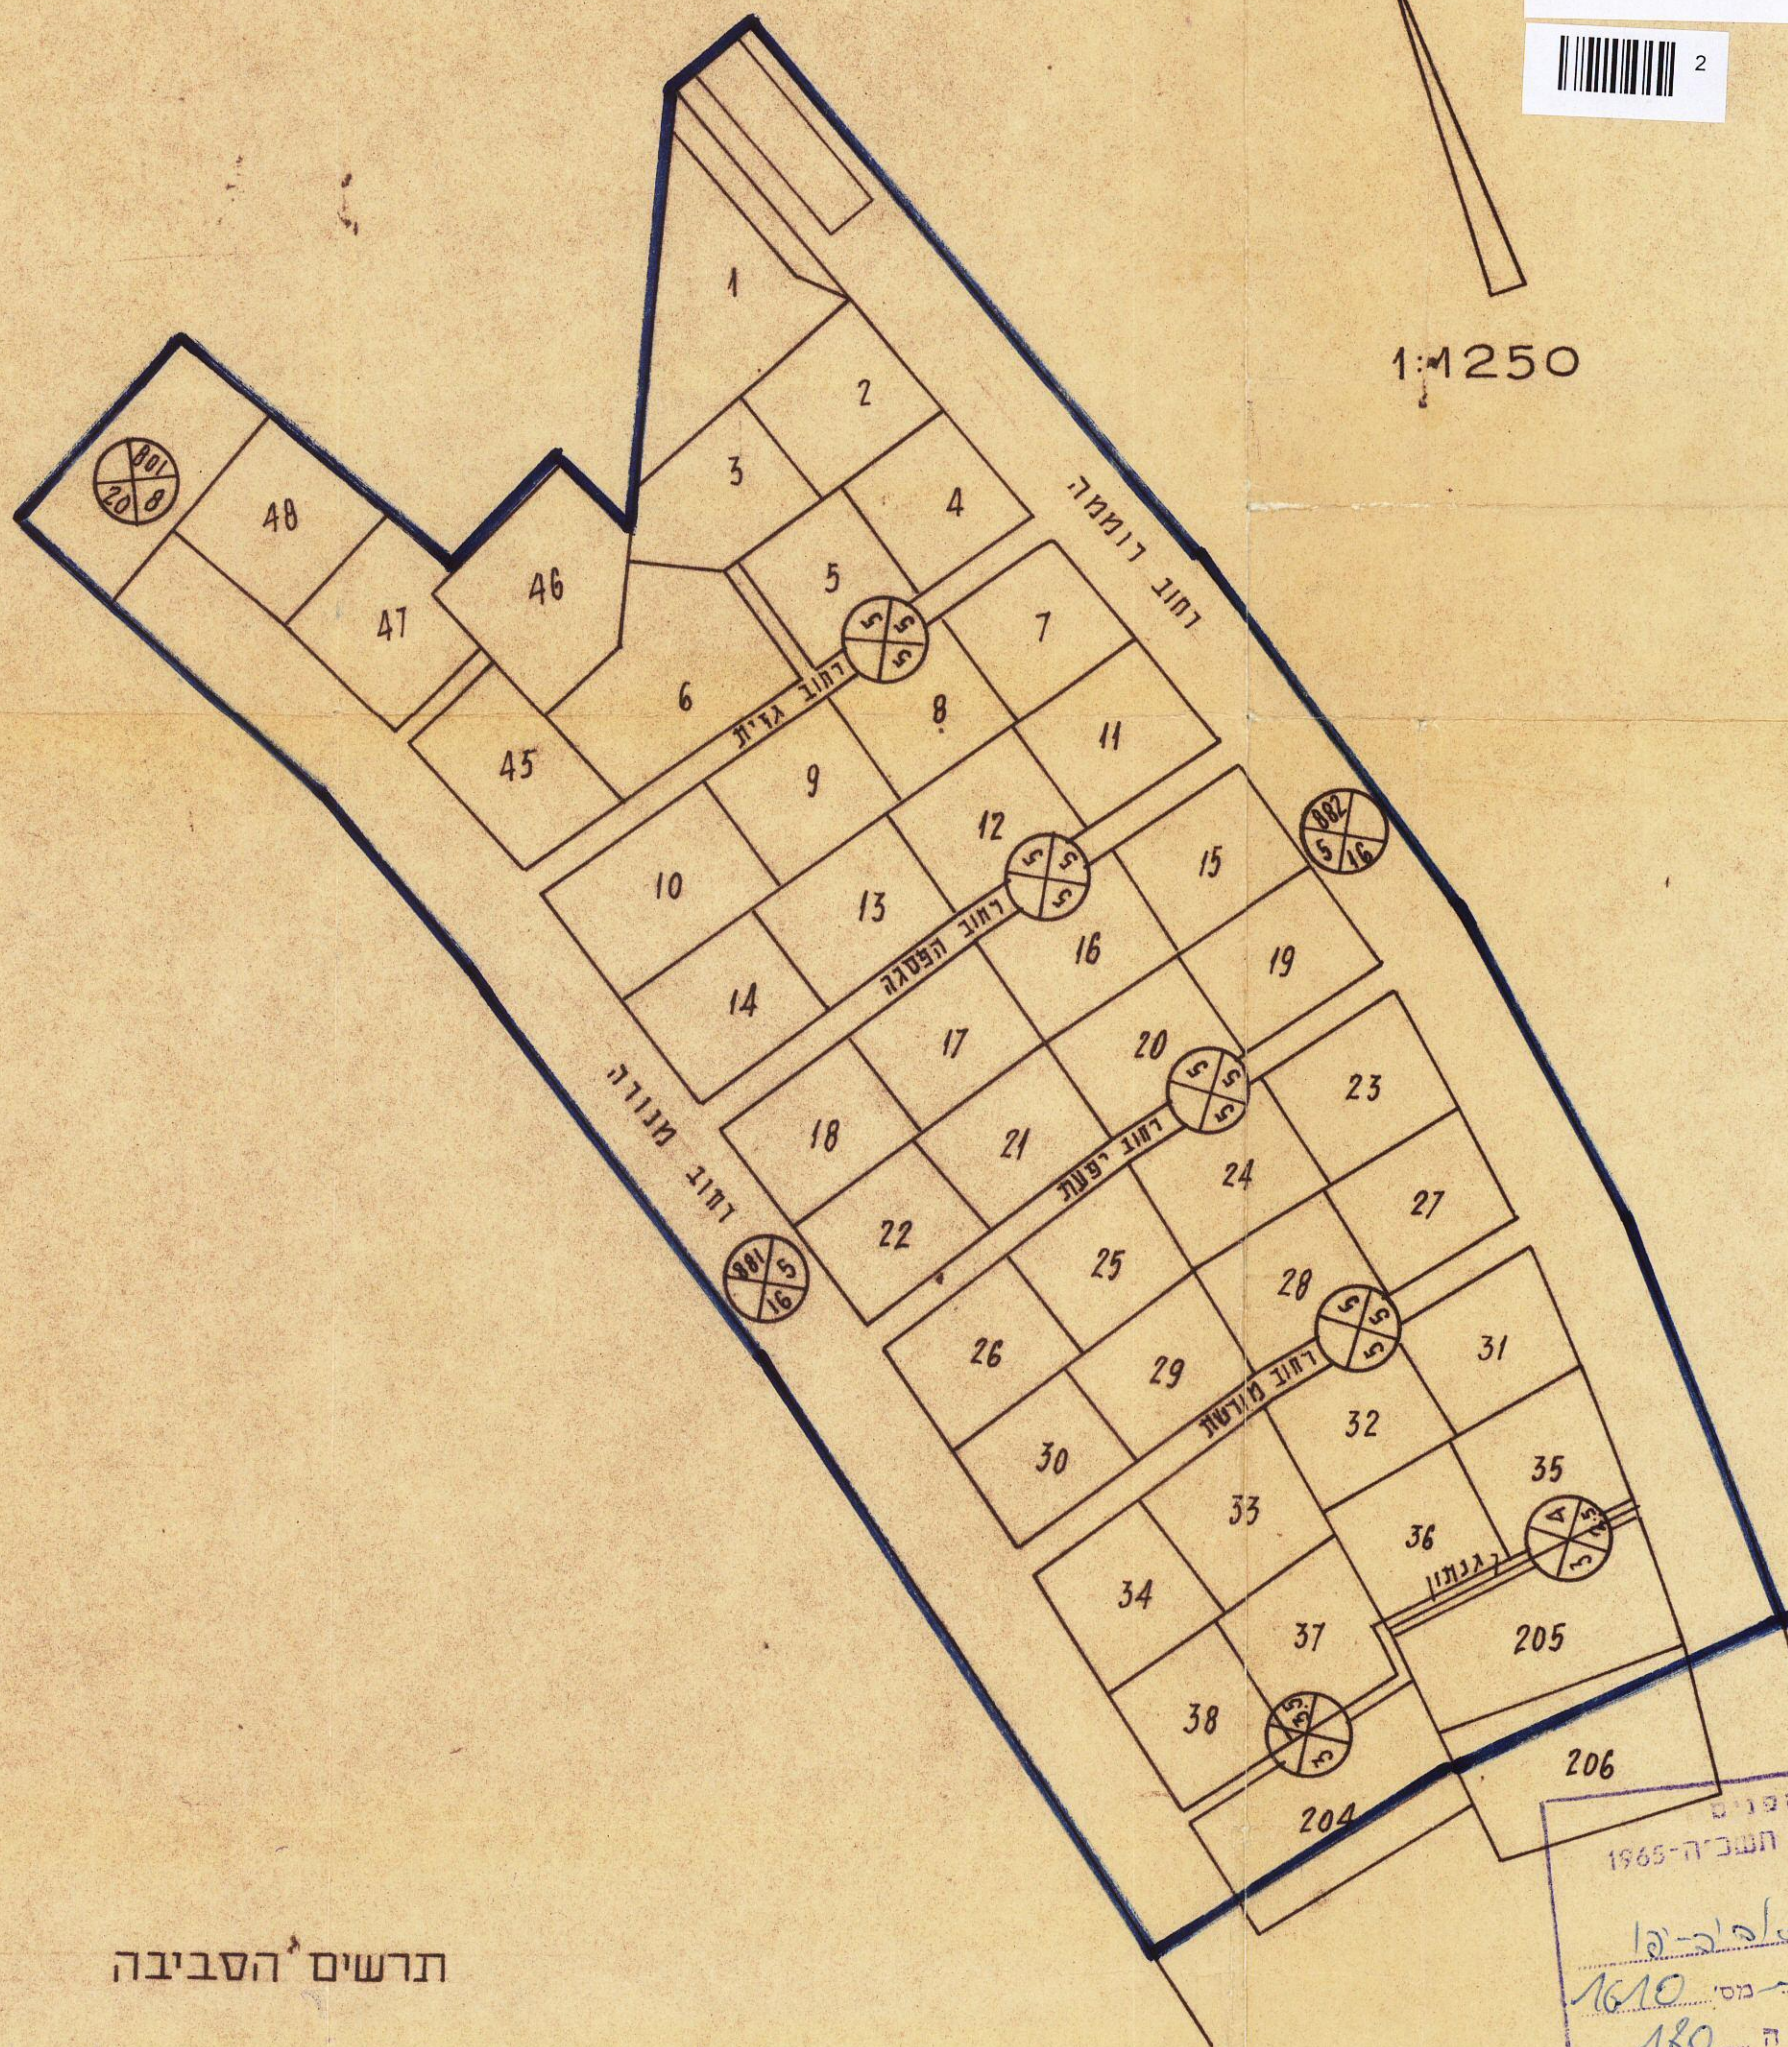

מקרא:
גבול התכנית

1:5000 תרשים הסביבה

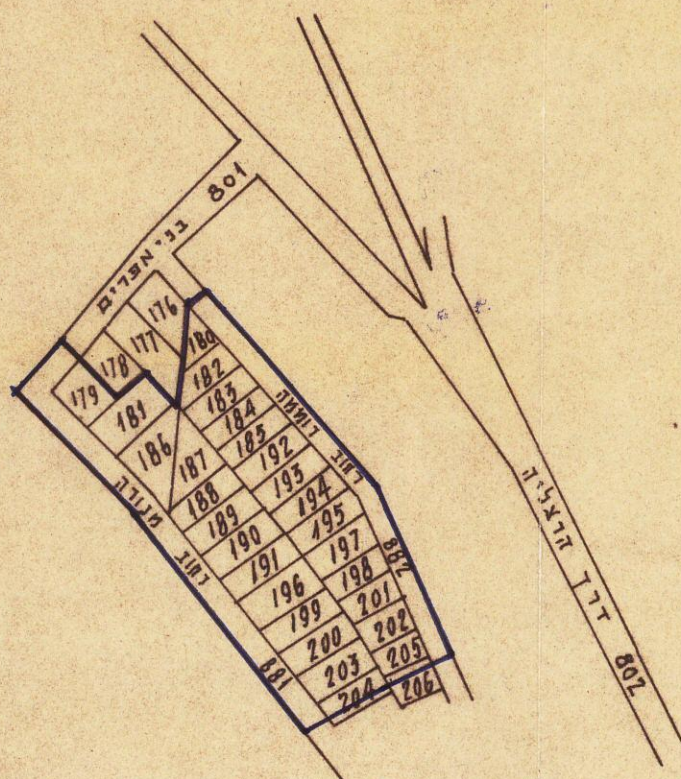

משרד הפנים
חוק התכנון והבניה תשכ"ה-1965
מחוז תל-אביב
מרחב תכנון מקומי תל-אביב-יפו
תכנית מס' 1610
הועדה המקומית בשיתוף ה...
מיום...
לחכמת ויזמרת לעיל...
סגן מנהל כלל התכנון...
תושב ראש הועדה...

משרד הפנים
חוק התכנון והבניה תשכ"ה-1965
מחוז תל-אביב
מרחב תכנון מקומי תל-אביב-יפו
תכנית מס' 1610
הועדה המקומית בשיתוף ה...
מיום...
לחכמת ויזמרת לעיל...
סגן מנהל כלל התכנון...
תושב ראש הועדה...

15.5.73

הועדה המקומית לתכנון והבניה תל-אביב-יפו
שם התכנית תכנית מס' 1610
המלצה לממן חוקף (לאחר דיון בהתנגדויות)
החלטה...
אישור לממן חוקף ע"י הועדה המקומית לתכנון ולבניה
תאריך 27.11.72 ישיבה מס' 180
סגן מנהל...
תאריך 8.1.1973