


תסד"ט מס': ג/64/86


מרחב תכנון מקומי תל-אביב-יפו

תסד"ט לתכנית מס' 920

שנוי מס' 1 לשנת 1964 של תכנית בע.מפודשת מס' 452 חלק מת.ב.ע. מס' 479

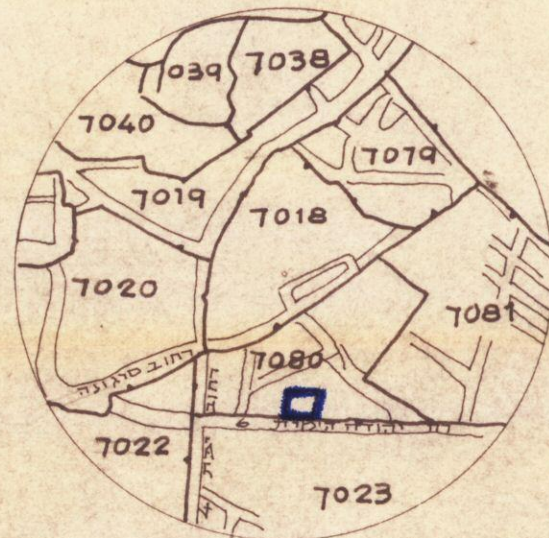

תדשים הסביבה 1:10,000

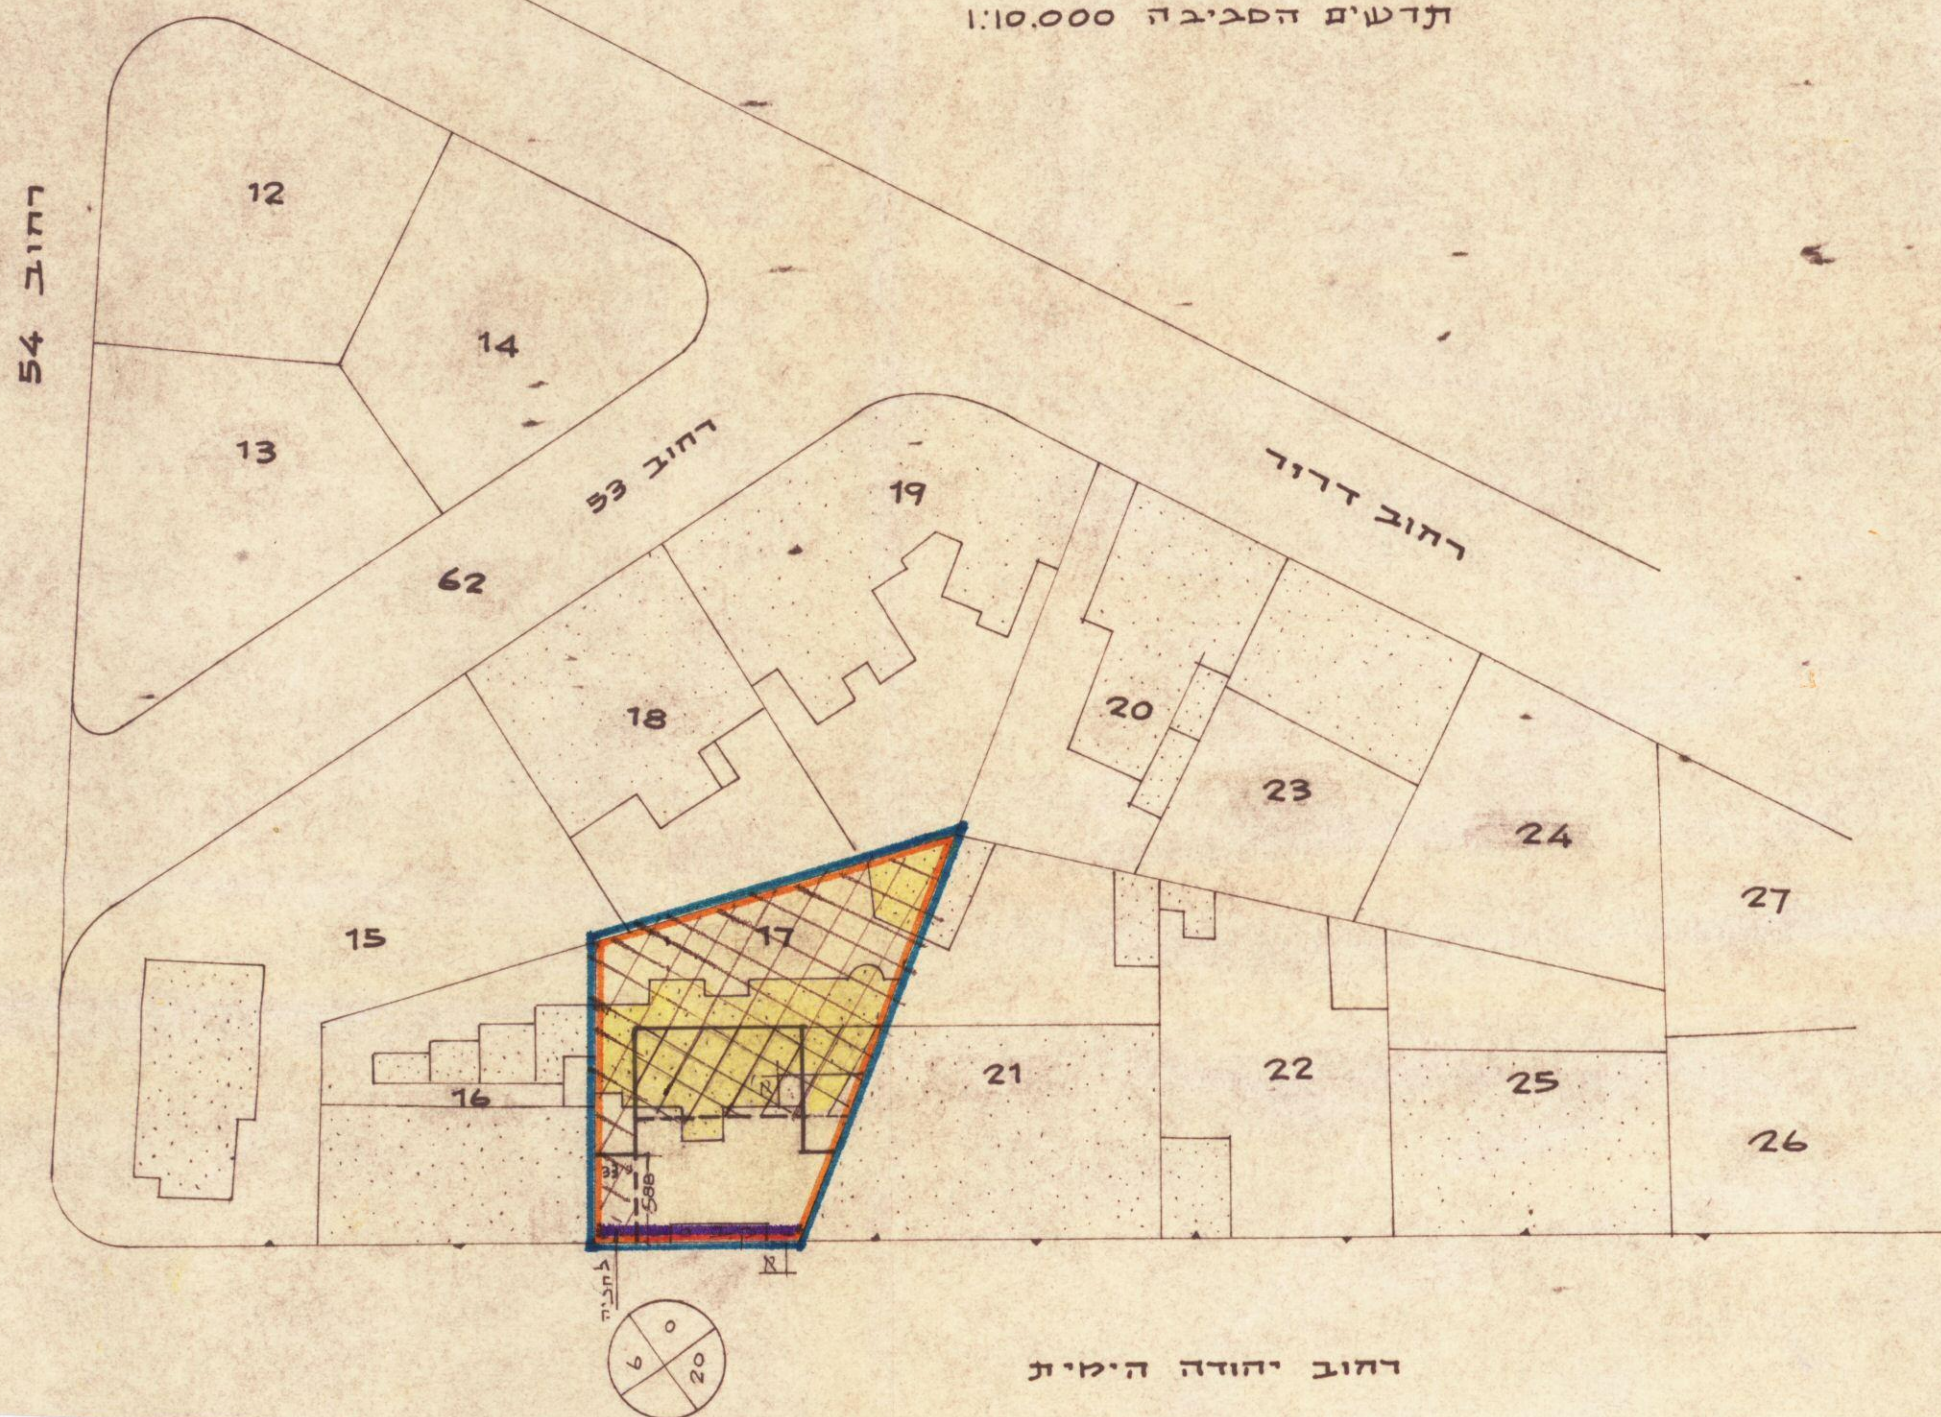

רחוב יהודה הימית

מחוז	תל-אביב
נפה	תל-אביב-יפו
עיר	תל-אביב-יפו
היוזם	"חברת יהודה הימית בע"מ"
המתכנן	" " " "
בעל הקרקע	" " " "
גוש	7080
חלקה	17
שטח התכנית	609.0 מ"ר
מחבר התכנית	ד.גנדלר - א.פיאסרן אדריכלים

מקרא

	גבול התכנית
	גבול גוש
	גבול חלקה דשומה קיימת
	אזור מגורים מיוחד
	חזית חנויות
	חניה פרטית
	מבנה להדריסה
	קו-בנין מגבול המגרש
	מספר הדרך
	קו-בנין מיעמלי מגבול הדרך
	דוחב הדרך
	מבנה קיים
	מבנה מועט

חתימת בעל הקרקע:
חתימת היוזם:
חתימת המתכנן:
חתימת מחבר התכנית:

מסדד הפנים
חוק התכנון והבניה תשכ"ה-1965
מרחב תכנון מקומי
תכנית מס' 920
הועדה המחוזית בשיבתה ה-12
מיום 12.10.63
החליטה להפקיד את
התכנית להכרעת לעיל
סגן מנהל כללי לנכסן

י"ג חשוון תשל"א 12.11.70
מסדד הפנים
חוק התכנון והבניה תשכ"ה-1965
מרחב תכנון מקומי
תכנית מס' 920
הועדה המחוזית בשיבתה ה-40
מיום 30.9.68
החליטה לתת תוקף
לחלטת הוועדה לעיל
סגן מנהל כללי לנכסן

שם התכנית	רעננה מס' 920
תאריך	30.9.68
מחיר	16.9.70



920 832-2



2

8/6/70