

תסד"ט לתכנית מס' 2030

מחוז : תל-אביב

כפה : תל-אביב-יפו

עיר : תל-אביב-יפו

6628 :  $\psi_{1\lambda}$

חלקות וחלקי חלקות : 20, 311, 313, 315 - 429 - 436, 459, 462, 465, 471, 473, 477, 480, 486.

בעל הקרקע: עיריית תל-אביב יכו

היוצם: עיריית תל אביב יפו

המתכנן: עיריית תל אביב-יפו

שטח התכנית : 17,250 מ"ר



203

839 -2



1

מכר

גבול תכנית

גבול גוש

גבול חלקה

אזור מגורים ג' מיוחד

שטח צבודי פתוח

דרך מזמרת

דרך קיימת או מאושרת

ק"י תעול וביוב ק"ימים

דורך לבטול


גדר לבטול

מספר הדדך -

קו בנין לחצית—

רוחב הזרך—

מגרש חנייה פרטית

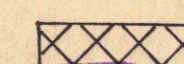[illegible]

11/11/11


(רח' רשפון) שד' ק.ק"ל.

טבלת שנויים בשטח

| מחצ ק"ים          |           | מחצ חד ש        |           |
|-------------------|-----------|-----------------|-----------|
| האזון             | השכח במ"ד | האזוד           | השכח במ"ד |
| מגודים ג' מיוחד   | 6,600     | מגודים ג' מיוחד | 6,600     |
| שטח צבורי פתוח    | 900       | דרך חופעת       | 900       |
| שטח צבורי פתוח 18 | 8,400     | שטח צבורי פתוח  | 8,400     |
| דרך לבטול         | 300       | שטח צבורי פתוח  | 300       |
| מבוי סתום 2       | 1,050     | מבוי סתום       | 1,050     |
| סה"כ              | 17,250    |                 | 17,250    |


הערה: השטחים-~~ה~~, חלקם לוקחו באופן גרפי

מצב קיים

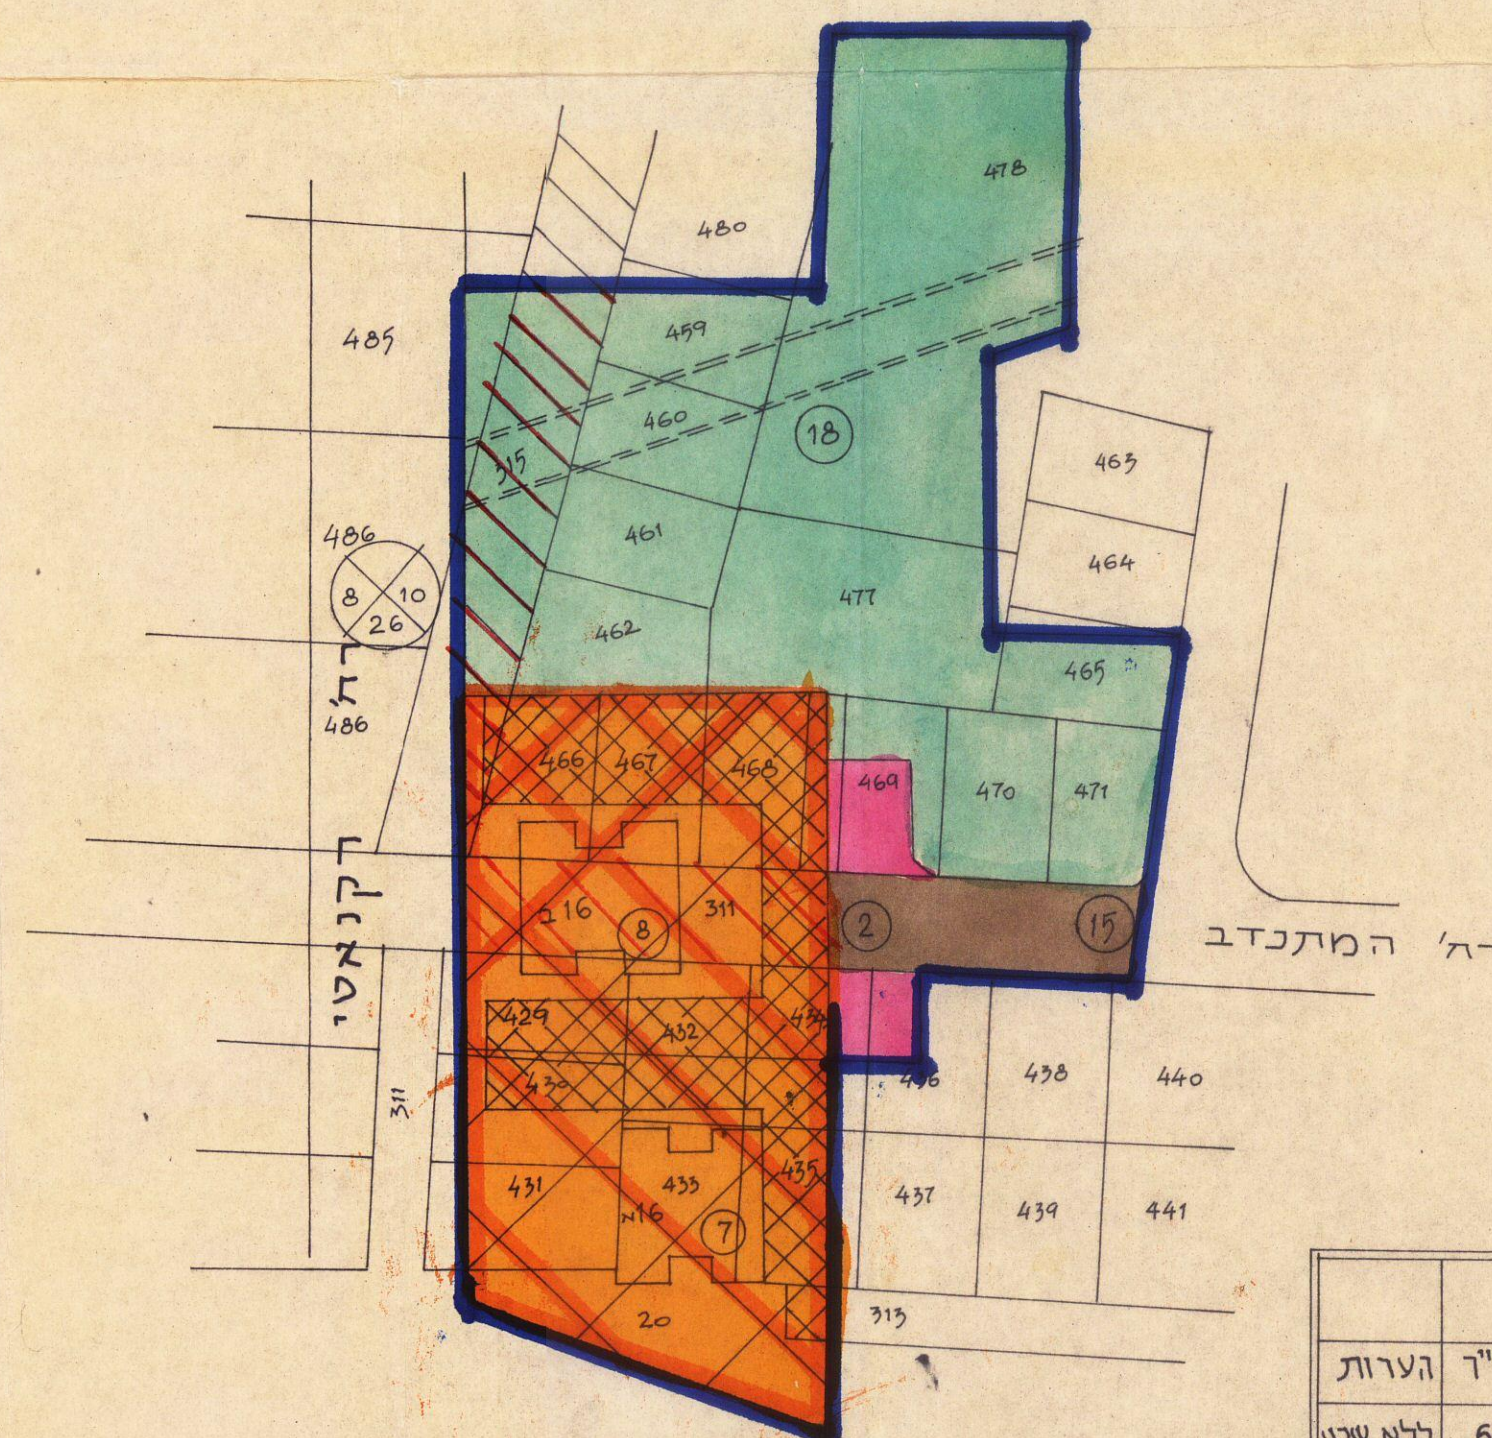


(רח' רשפון) עד' ק.ק.ל.

מצב קדש

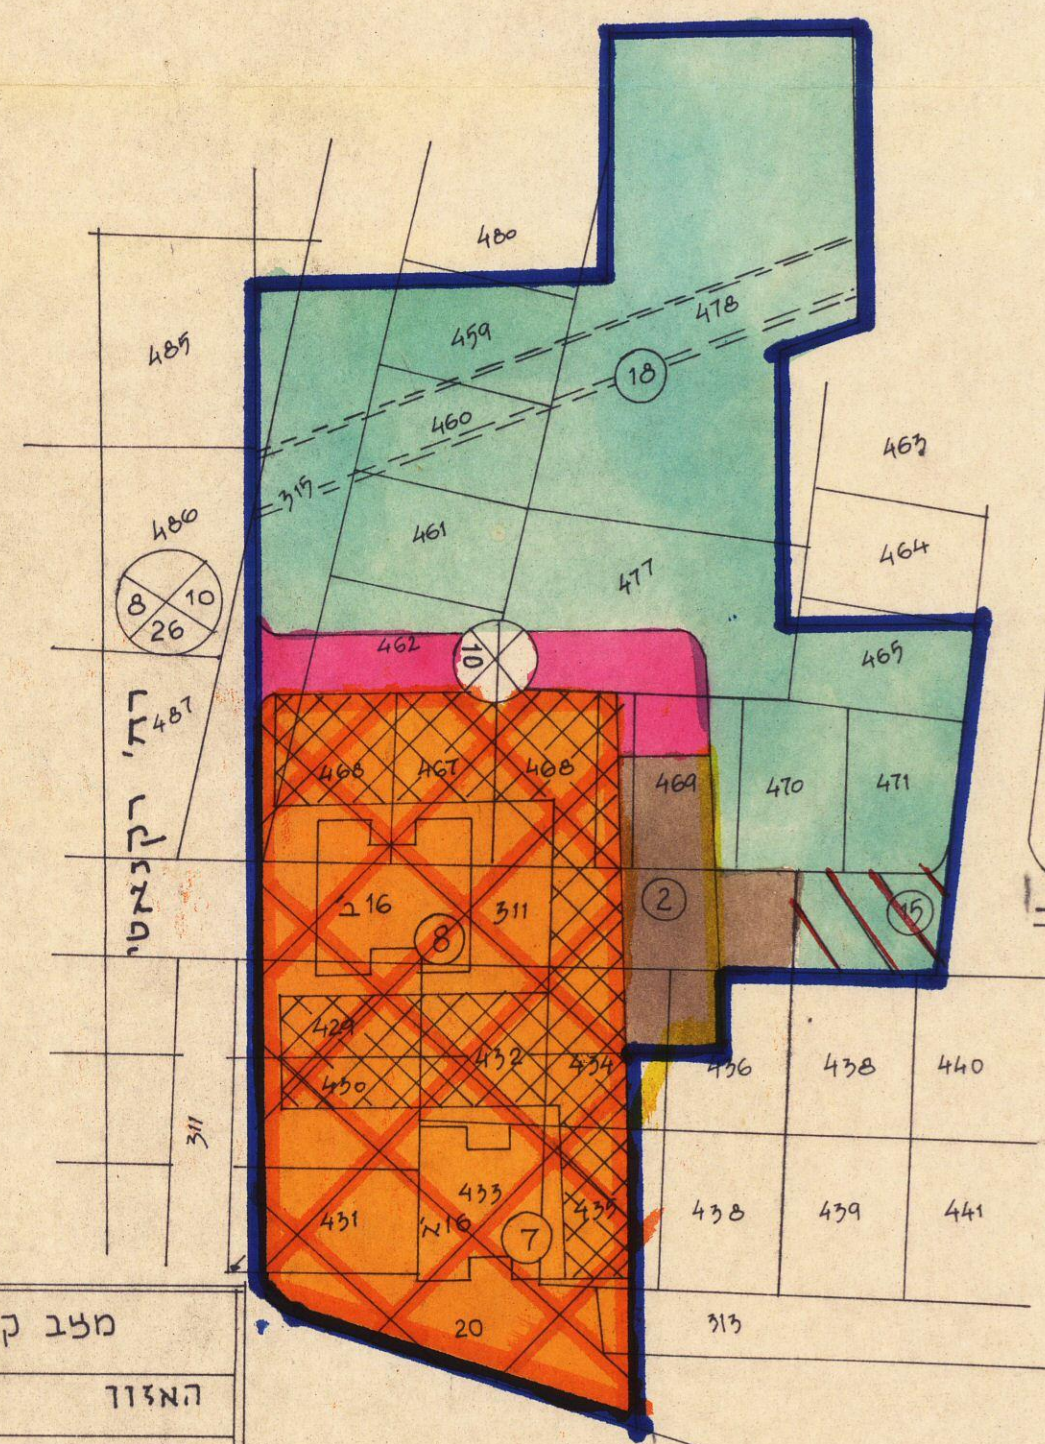

תרשים הסביבה ק.מ. 1:10.000

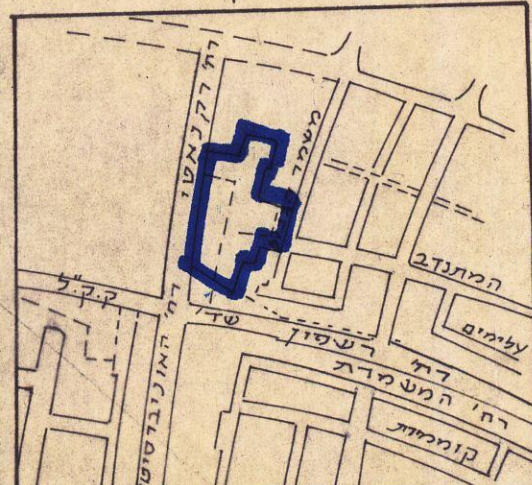

1: 1250 . D. 7