

תכנית החלוקה תל-אביב-130 PARCELLATION SCHEME TEL-AVIV-130

PART OF SCHEME 'B'


חלק מתכנית 'B'

LANDS EAST OF TEL-AVIV OUTLINE SCHEME

אדמות מזרח תל-אביב

EL-MASUDIYE, BLOCK 6213, PARCELS 43, 45/1, 54

אל-מסעודיה, גוש 6213, חלקות 43, 45/1, 54

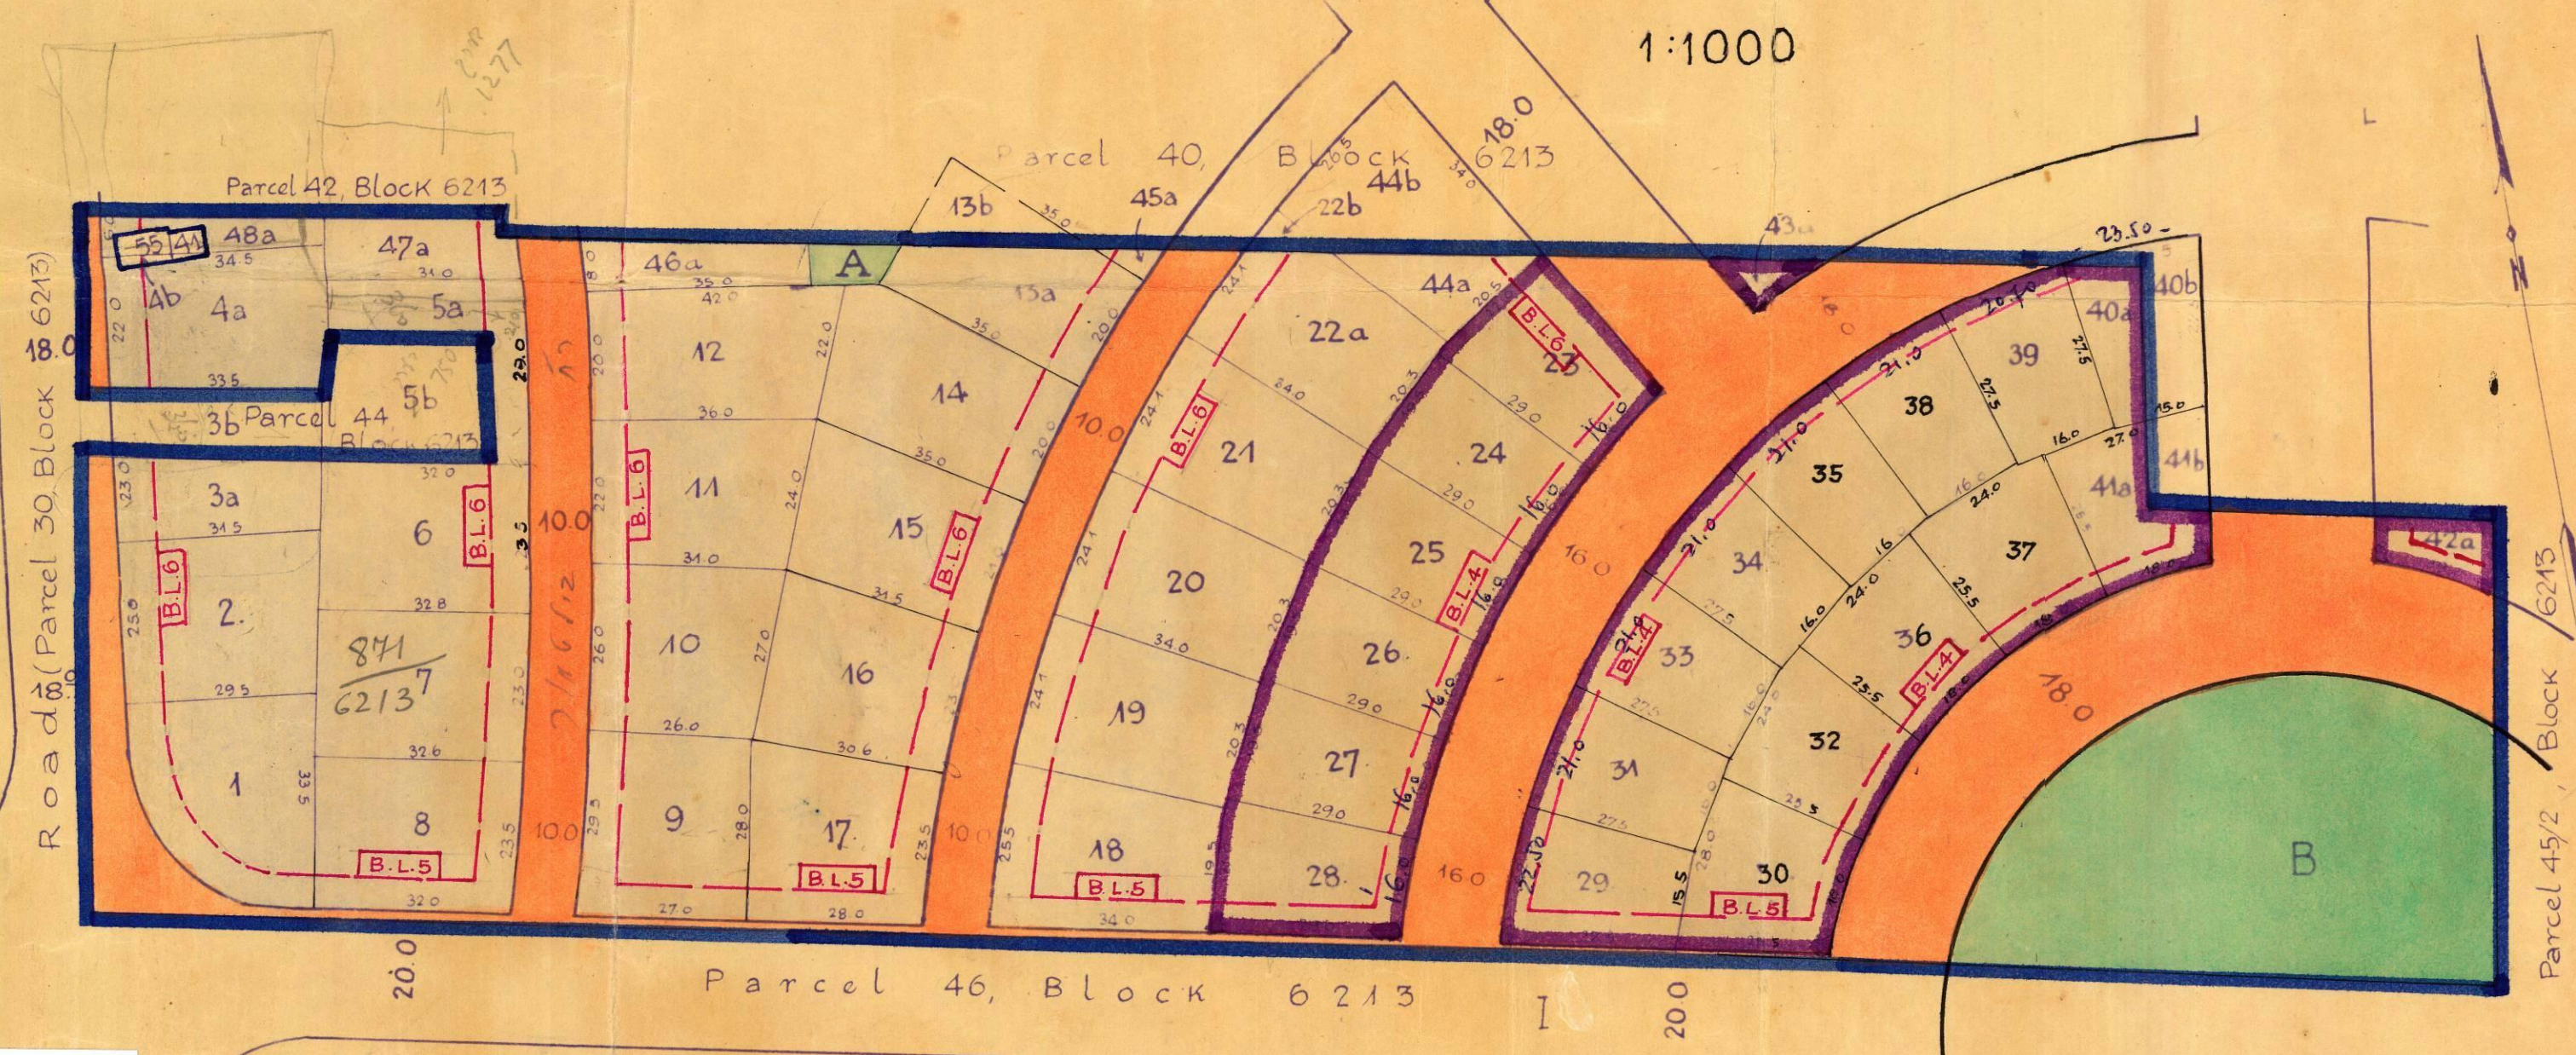

AREAS		שטחים	
No	m ²	No	m ²
1	780	15	750
2	755	16	765
3a	390	17	755
4a	730	18	765
5a	360	19	755
6	760	20	755
7	755	21	755
8	760	22a	710
9	770	23	570
10	750	24	520
11	750	25	520
12	800	26	520
13a	535	27	520
14	790	28	540
47a	300	45a	27
48a	135	46a	270
A	400	B	3450
		Str.	7820

Plots to be completed

No	a	b	כללי
3	390	360	750
4	730	20	750
5	360	540	900
13	535	215	750
22	710	45	755
39	525	5	530
40	210	300	510
41	425	150	575
44	225	575	800

LEGEND

באורים

- Area of parcellation scheme — גבולות תכנית החלוקה
- New streets — רחובות חדשים
- Building lines — קו בנין
- Residential Zone II — אזור דירות II
- Commercial Zone — אזור מסחרי
- Public Recreation Ground — מגרש משחקים צבורי

TOTAL AREAS-שטחים כולליים

STREETS	7820	רחובות
PUBLIC RECREATION GRA.	100	מגרש צבורי
PUBLIC OPEN SPACE B	3450	מגרש צבורי
BUILDING PLOTS	26530	מגרשי בנין
TOTAL AREA	37900	שטח כוללי

LYDDA DISTRICT TOWN PLANNING COMMISSION PROVISIONAL APPROVAL

Scheme No. 130 Passed for publication at the 58th meeting of the Commission held on 30.10.41

(Sgd.) H. KENDALL (Sgd.) R. E. H. Crosbie
Adviser Chairman

LYDDA DISTRICT T.P.C.

Meeting No. 68 Date 29.1.42

FINALLY APPROVED SCHEME

(Sgd.) H. KENDALL (Sgd.) R. E. H. Crosbie
Adviser Chairman

הועדה המקומית לבנין ובנין ערים תל-אביב

LOCAL BUILDING AND TOWN PLANNING COMMISSION TEL-AVIV PROVISIONAL APPROVAL

תכנית בנין ערים מס' 130 נתאשרה בישיבת הועדה ביום 19.12.40

T. P. Scheme No. 130 Approved at the meeting of the Commission held on 19.12.40

יושב ראש: CHAIRMAN יושב ראש: CHAIRMAN

הועדה המקומית לבנין ובנין ערים תל-אביב

LOCAL BUILDING AND TOWN PLANNING COMMISSION TEL-AVIV FINAL APPROVAL

תכנית בנין ערים מס' 130 נתאשרה בישיבת הועדה ביום 22.1.42

T. P. Scheme No. 130 approved at the meeting of the Commission held on 22.1.42

יושב ראש: CHAIRMAN יושב ראש: CHAIRMAN

לא לצרכי רשום תל-אביב 20 I 1941

המשרד הטכני הכללי האחים פן

תל-אביב דה נחלת בנימין 69 טל 3426

