
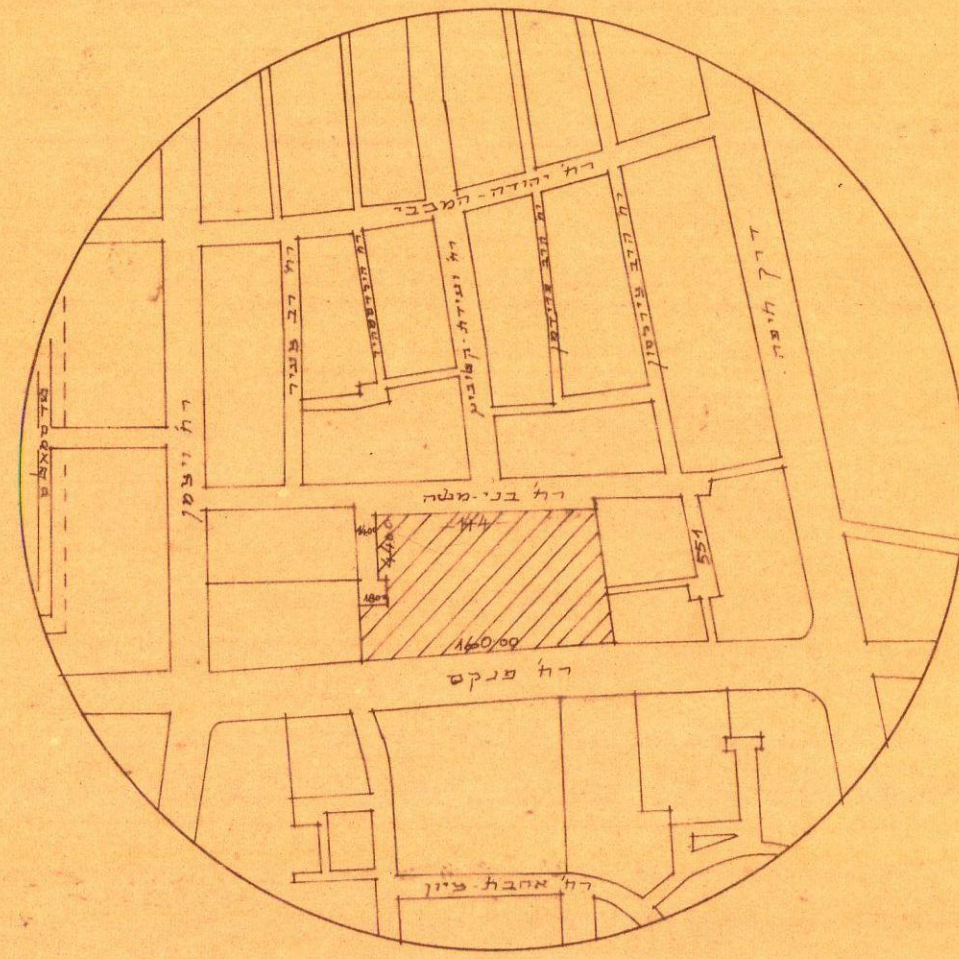


שטח תכנון עד של תל-אביב-יפו
תכנית מס' 730
תקין מס' 1 לשנת 1961 של ת.ב.ע. מפרט 453.

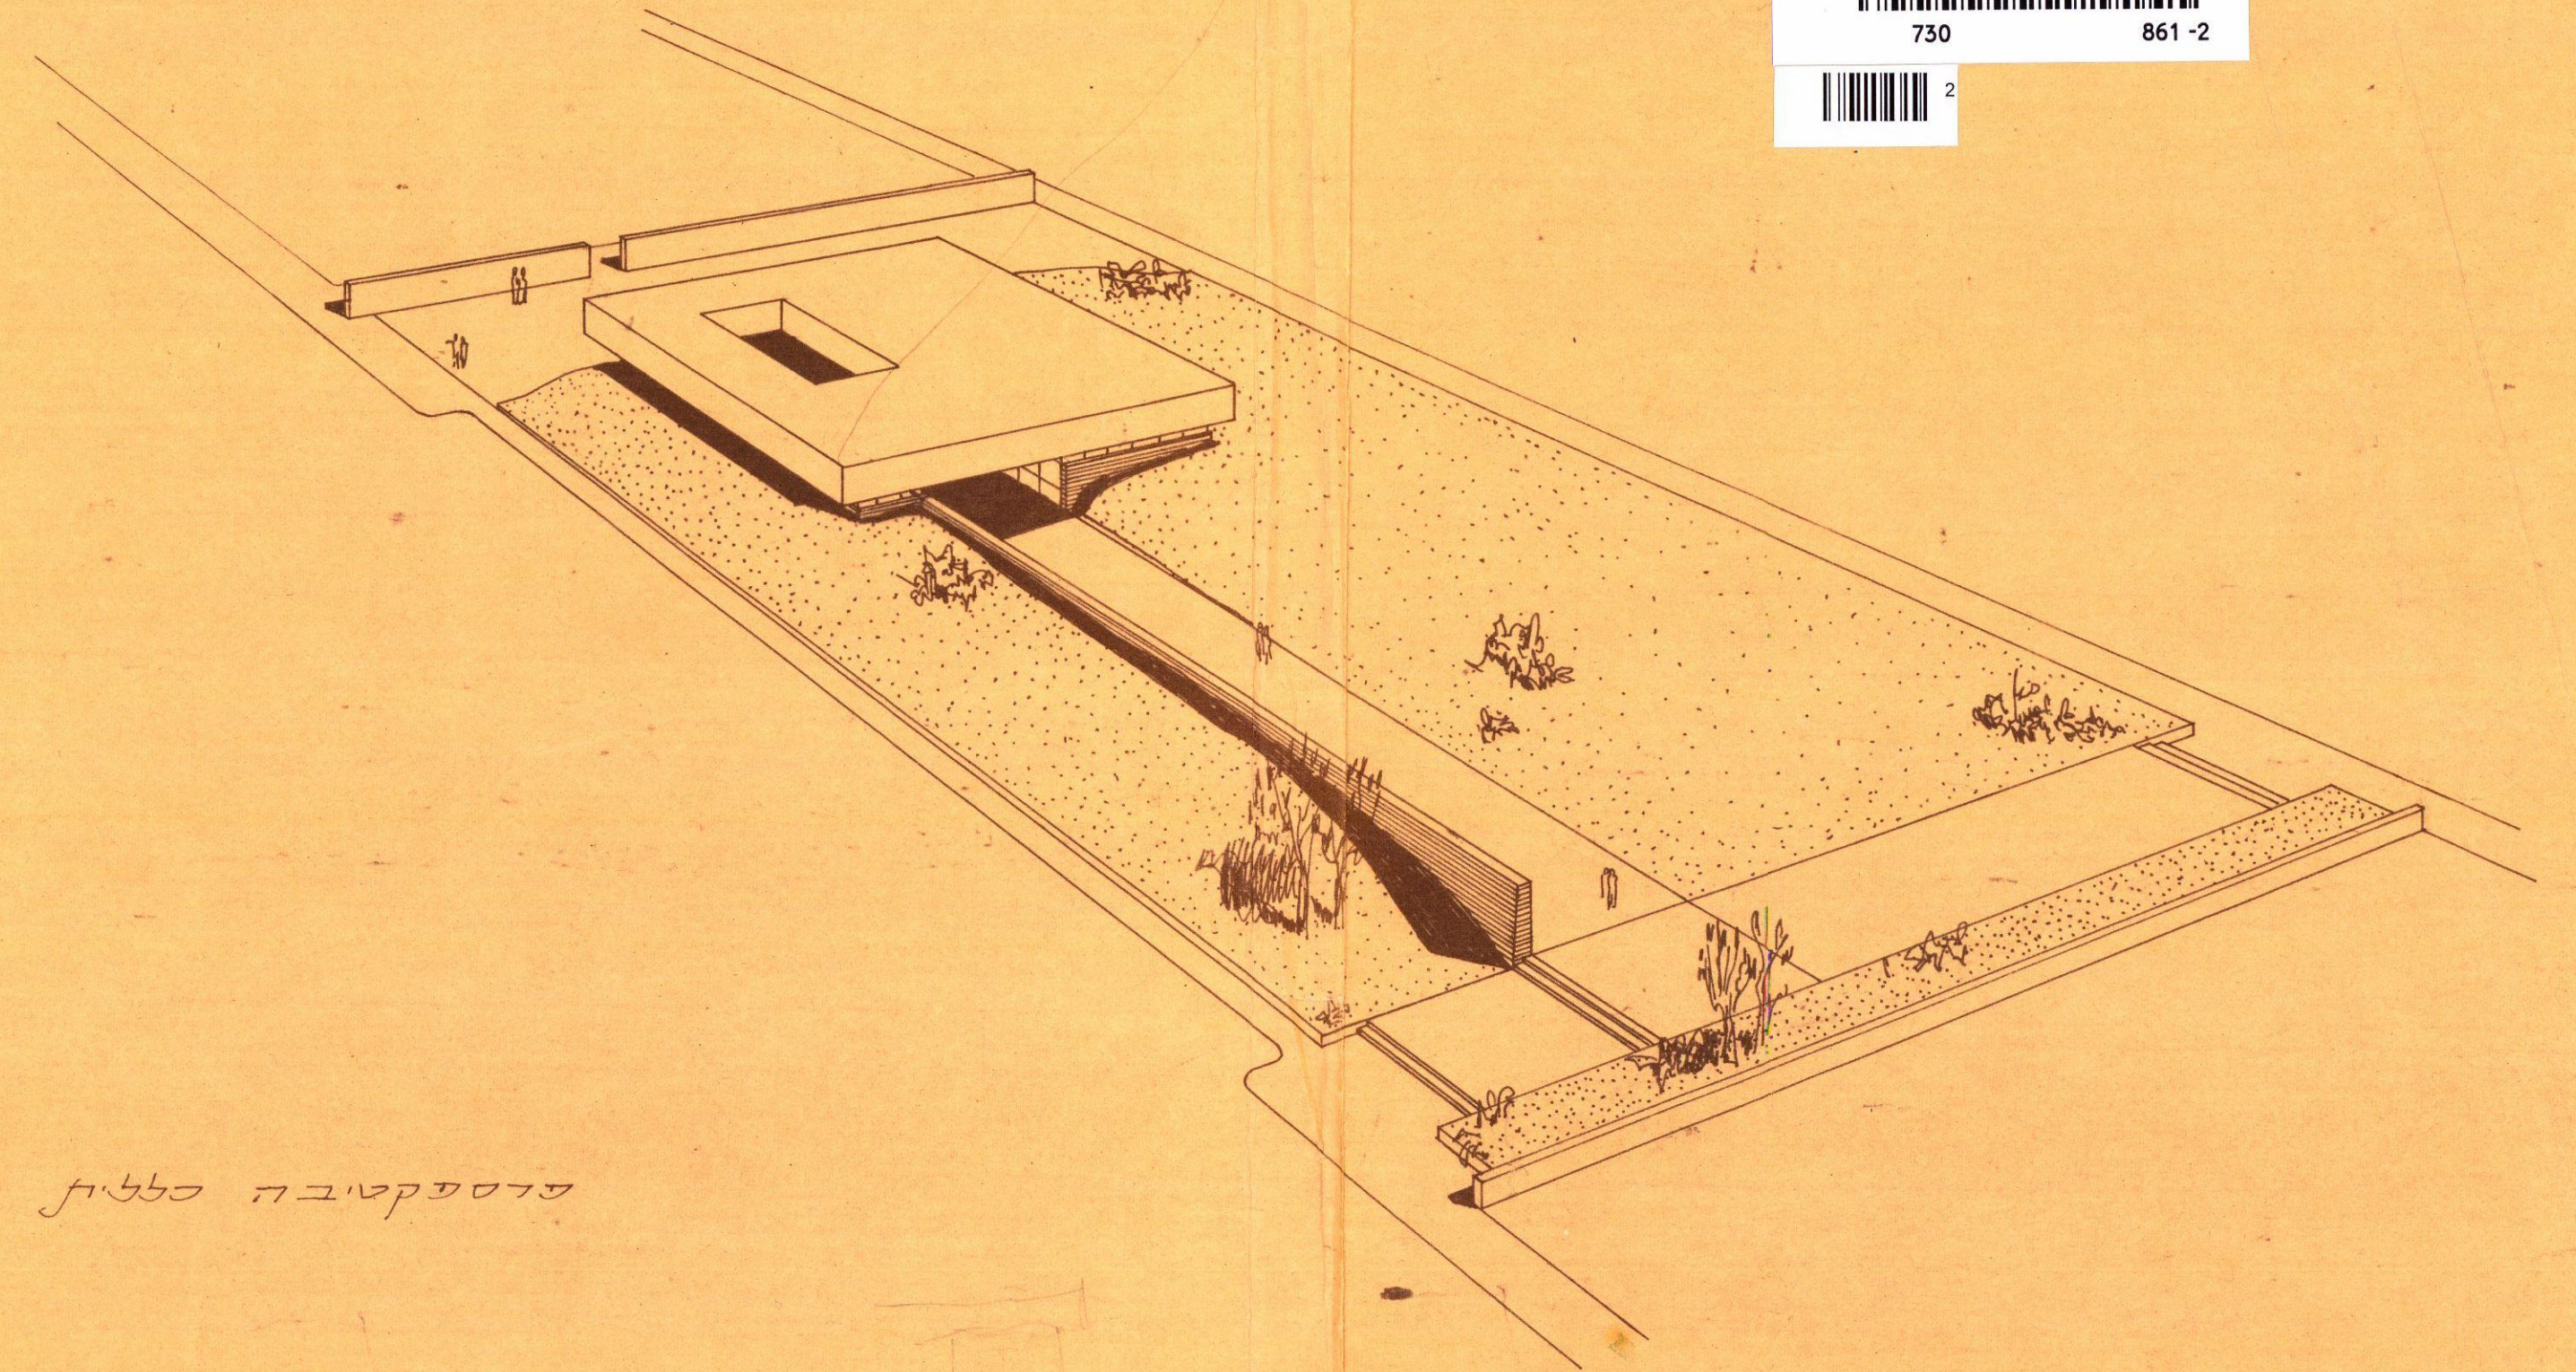

1 : 1000


פדספקטיבה כללית

[illegible]

פקודת בנין ערים 1936
 ה מקויות לכניסה ויחסונן ערים
 מחוז מל-אביב
 חתן ערים
 167/167 מס 130
 ה העויות בישיבתה
 החלטה להקביר
 החלטות וזקבות לעיל
 יום ראש חודש
 11 מל 167/167

ᐃᐅᐅᐅᐅ

גבול התכנית
דרך היימת
שטח לחניה
דרך וחניה לבטול
מהלך צבולי פתוח

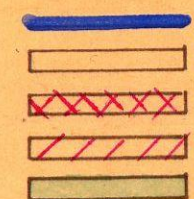[illegible]

DATE ADDED:

$$39.35 \cdot 4180 = 1644.83 \quad : \pi \nabla \nabla$$

$$\begin{array}{r} -22.00.980 = \quad 215.60 \\ \hline 2_N \quad 1,429.23 \end{array}$$

: १८१ .

$$1429.23 \cdot 552 = -7889.34$$

כח ה' אלהים

$$4520 \cdot 4275 \cdot 1932.30 \times 2.00 = 3864.60 \text{ } ^3_N$$