

ק.מ. 1:250

מרחב תכנון מקומי תל-אביב-יפו

תסריט לתכנית מס' 1260

שנוי מס' 2 לשנת 1968 של תכנית ב.ע. מפורטת G ת"א.

מחוז : תל-אביב

נפה : תל-אביב

עיר : תל-אביב-יפו

גוש : 600


חלקה : 496

בעל הקרקע והיוזם : א.צ. ברנבוץ בע"מ: דבקה ואדיה ברנבוץ

המתכנן : א.דאבור אדריכל

שטח התכנית : 507 מ"ר

מקדא

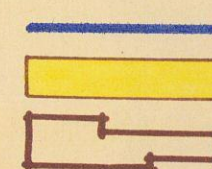

גבול התכנית


הצור מגורים

אתור הבנין

מספר הדור

קו בנין מגבול הדור

רוחב הדור

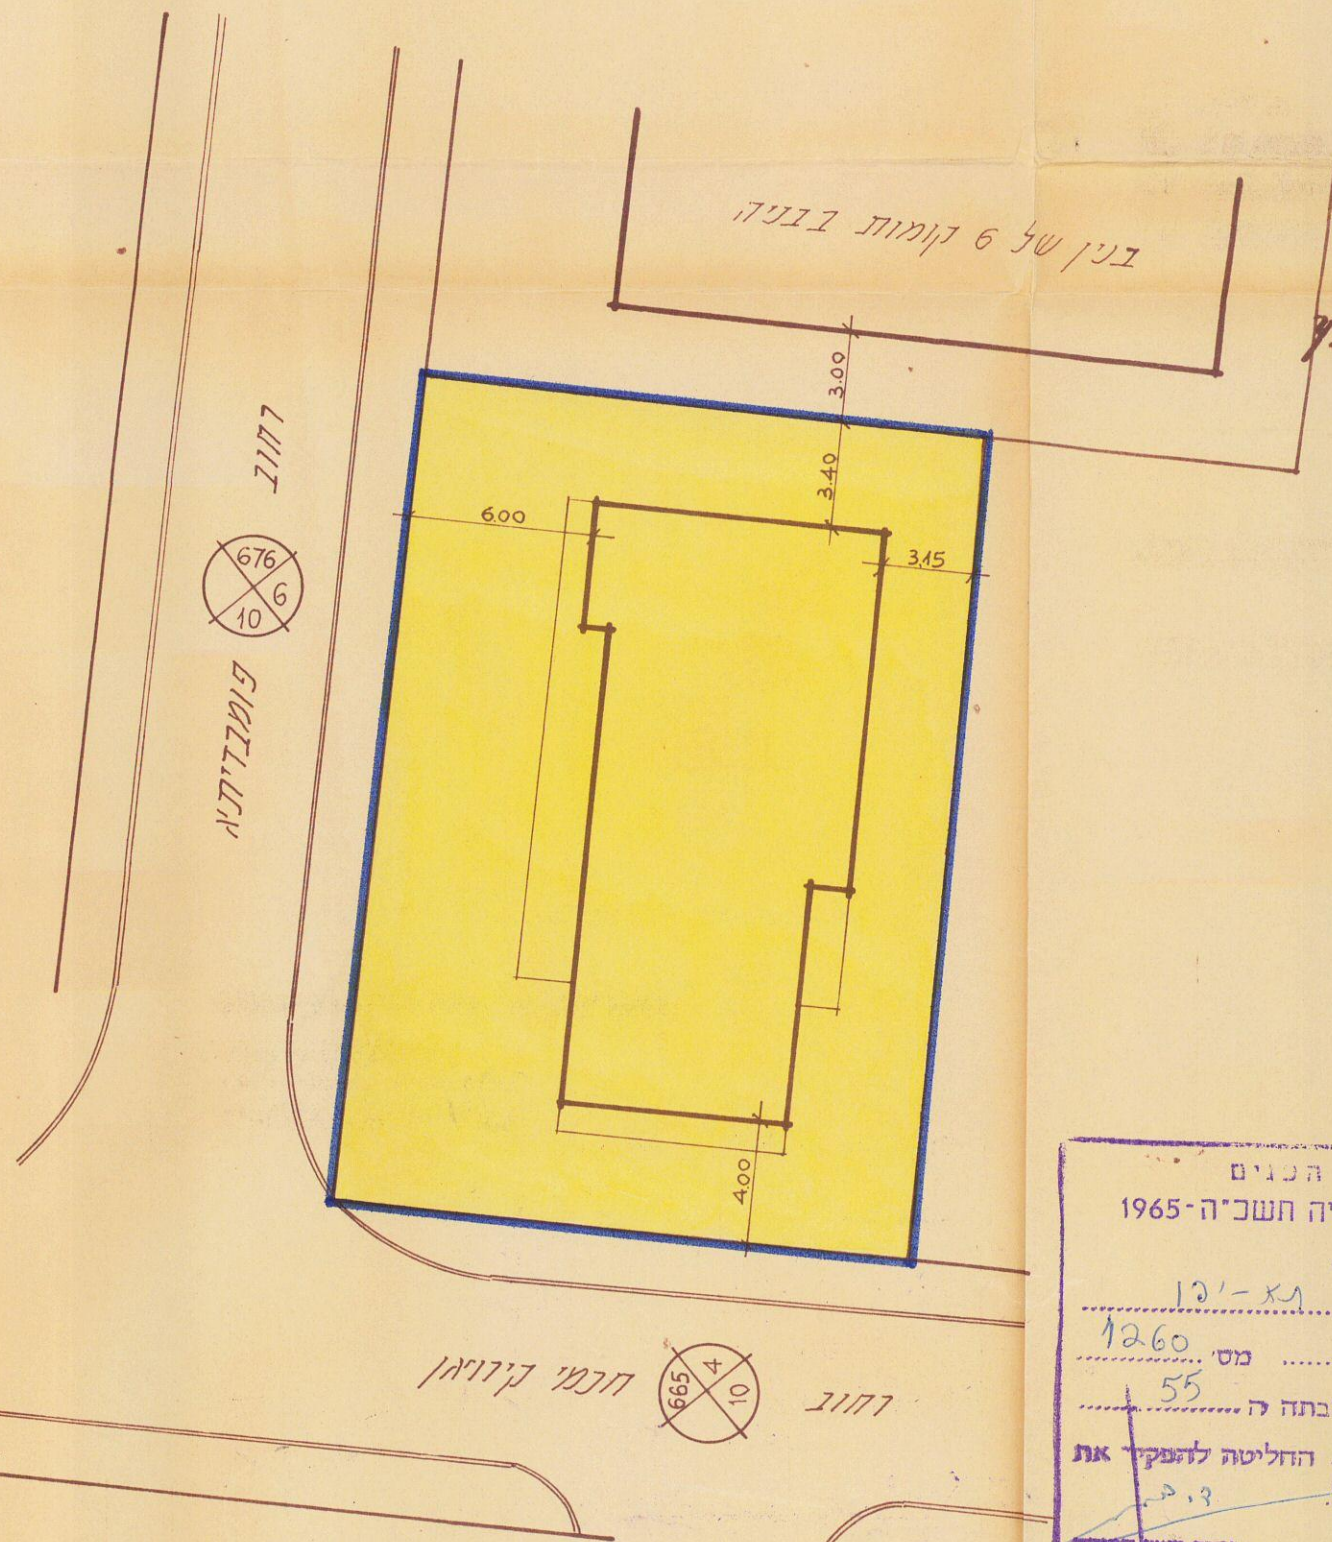

מסדר הכנסים

חוק התכנון והבניה תשכ"ה-1965

מחוז: תל-אביב

מרחב תכנון מקומי: א-12

תכנית: מס' 1260

הועדה המקומית בשיבתה ה: 55

מיום: 29/7/68

החליטה לתת: את

לחברת: א.צ. ברנבוץ בע"מ: דבקה ואדיה ברנבוץ

סגן מנהל כללי לתכנון: יושב ראש הועדה

מסדר הכנסים

חוק התכנון והבניה תשכ"ה-1965

מחוז: תל-אביב

מרחב תכנון מקומי: א-12

תכנית: מס' 1260

הועדה המקומית בשיבתה ה: 63

מיום: 25/11/68

החליטה לתת: תוקף

לחברת: א.צ. ברנבוץ בע"מ: דבקה ואדיה ברנבוץ

סגן מנהל כללי לתכנון: יושב ראש הועדה

אסמ' רישום, אדריכל
תל-אביב, רח' בימון 12
227767

חתימת בעל הקרקע והיוזם

חתימת המתכנן

מס' תכנית: 1260 ק 6

תאריך: 25.11.68

סגן מנהל כללי לתכנון: 14.1.69



תרשים היטוי 1:2500

