

תמוצה		שינויים		מחיר		
PREPARED FOR				טכני		
חב. עזרה ובצרון בע"מ						
PROJECT				שם הפרויקט		
נספח תנועה לתכנית מפורטת מס' 2470						
קרית תעשיות יד-אליהו						
PLAN				התכנית		
הסדרי תנועה וחניה						
PREPARED	תכנן	SCALE	קנה מידה	DATE	תאריך	
DRAWN	שטוט	706/02	1:1250	5.1989		
VERIFIED	ביקר		DRWG. NO.	מס' התכנית	REF.	הוצאה
APPROVED	אישר					
DAGESH ENGINEERING			דגש הנדסה			
107, KRINITZI ST. RAMAT-GAN 52414		טל. 726055, 725355 פקס. 7266925		ד"ר קרייטצי 107 מרת יג' 52414		

PROJECT 2470

PREPARED	תכנן	SCALE	קנה מידה	DATE	תאריך
	א.א.			5 1989	
DRAWN	שרטט		1:250		
VERIFIED	ביקר	DRWG. NO.	מס' התכנית	REF.	הוצאה
APPROVED	אישר		706/02		

רח' קרייניצי 107 טל. 726055, 725355 פקס. 726925
107, KRINITZI ST. TEL. 726055, 725355
RAMAT-GAN 52414 FAX. 726925 רמת-גן 52414

Aug 5th Mon	18.3
	4.12
	6.7

שינויים	
---------	--

מס' 43

[illegible]

כולל את חלקה 40 (שצ"פ) וכו





































































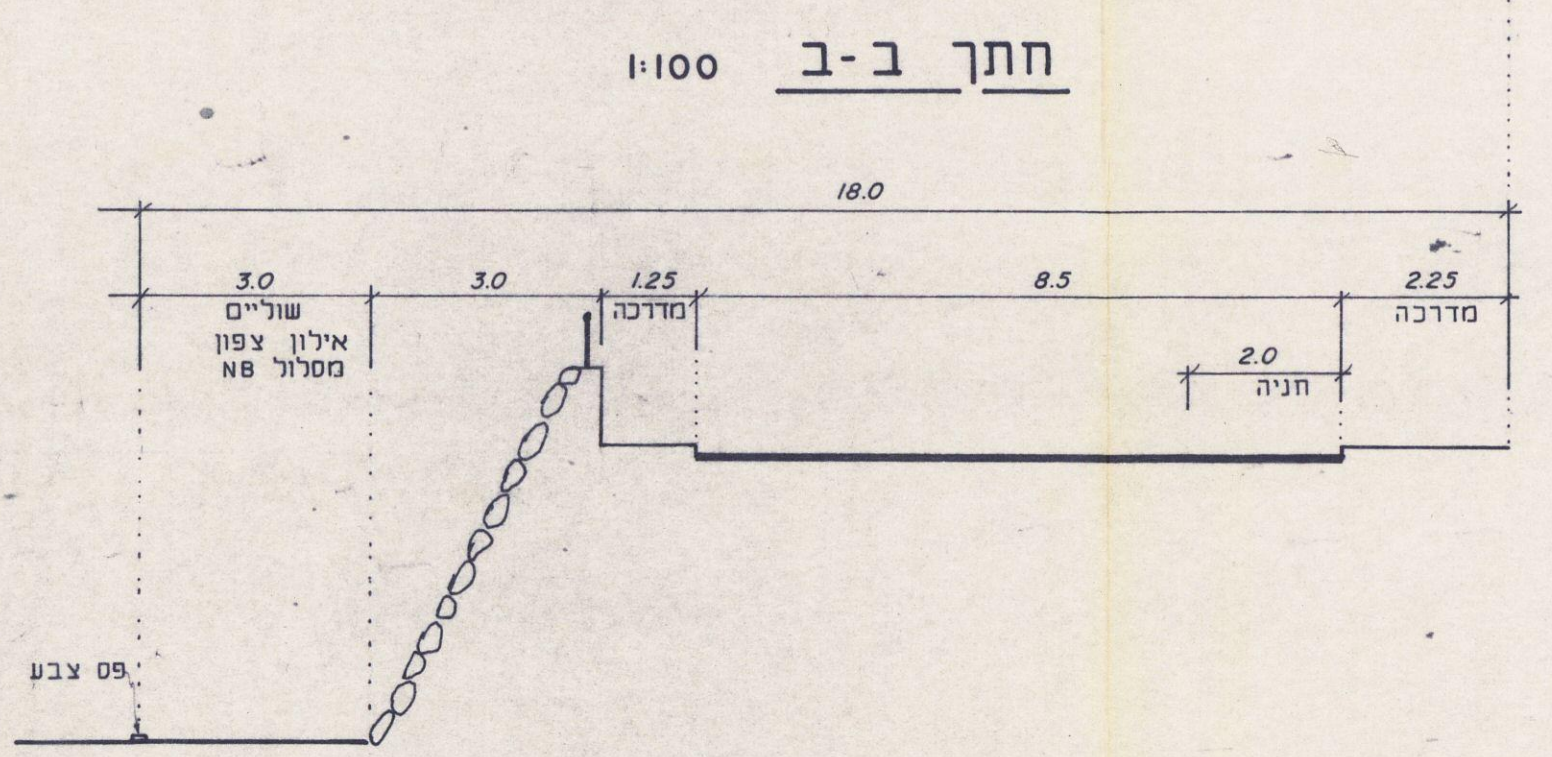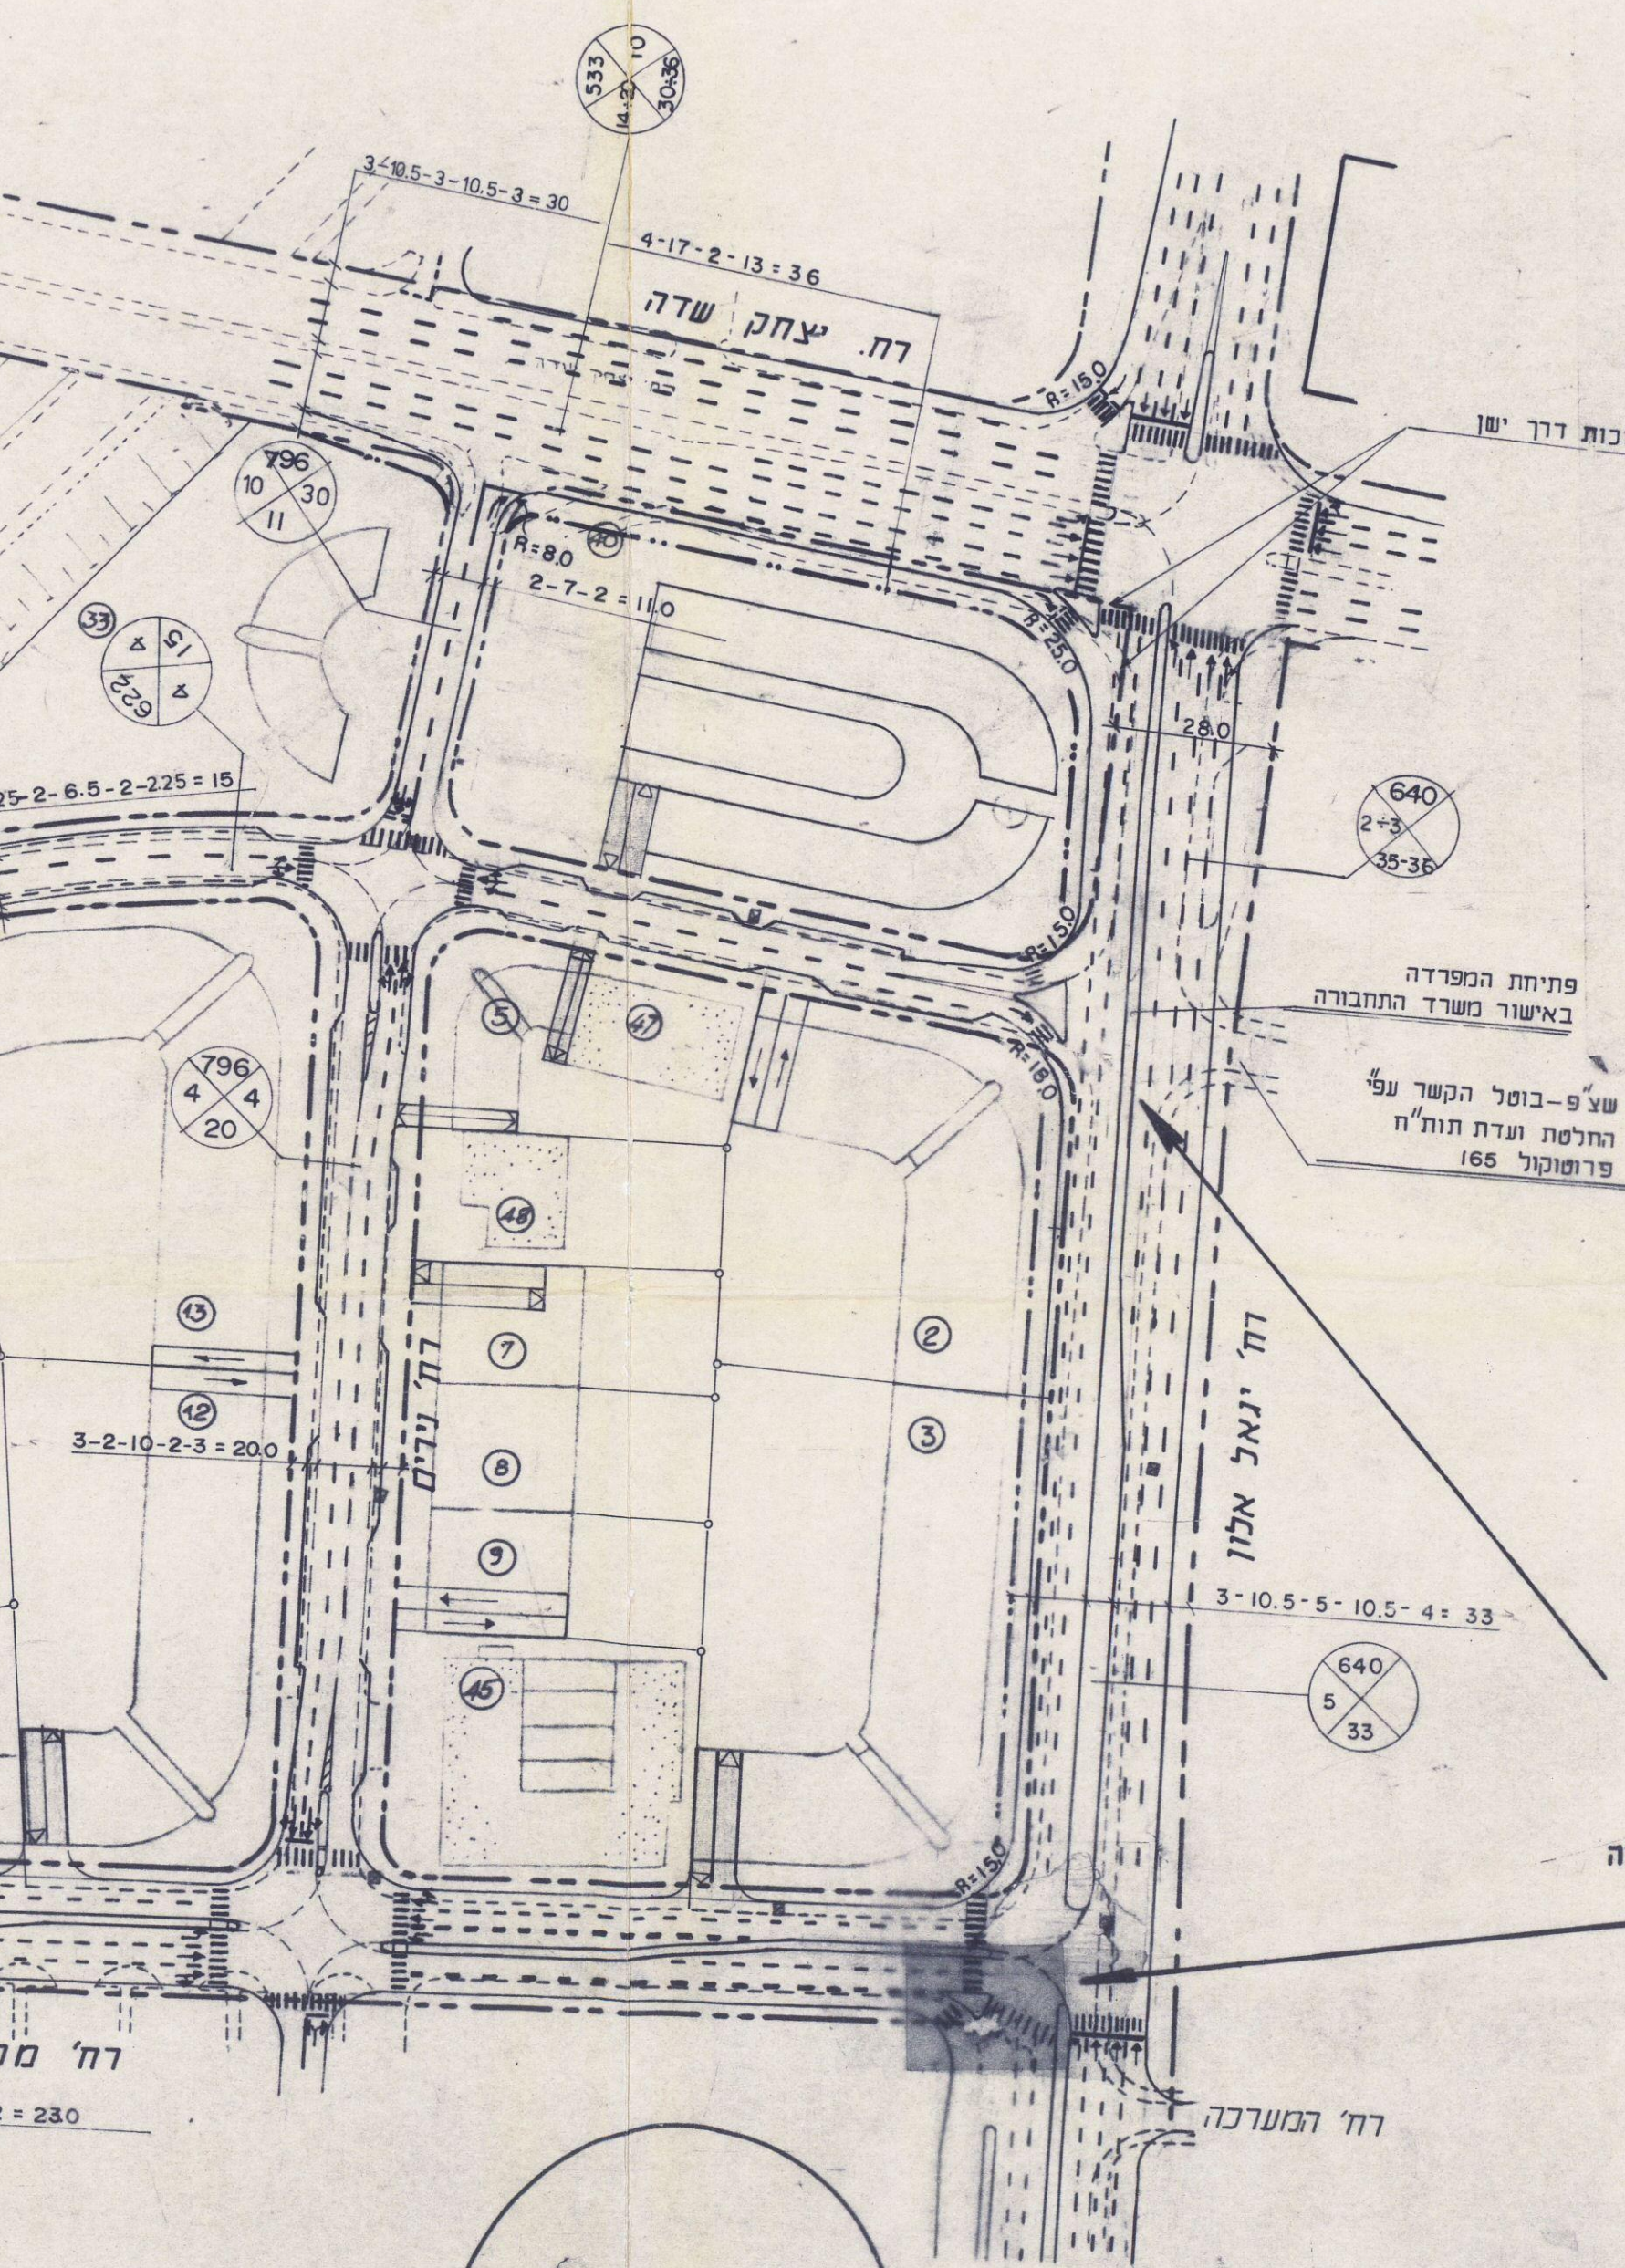

1:100 א-א חתך

1:100 חתך ב-ב