

מרחב תכנון מקומי תל אביב-יפו

תסריט ל תכנית מס. 1180

שנוי קט 4 ל שנת 1968 של ת.ב.ג. קפורטת 1927

תיקון 1938 תכנית גדס (58)

מחוז : תל אביב

נפה : תל אביב יפו

עיר : תל אביב יפו

גוש : 6901 חלקה 2

היוזם : חב. חלקה 2 בגוש 6901 בע"מ

שטח התכנית : 472 מ"ר

המתכנן : אדו. א. אקרמן שד. ק.ק.ל. 53. ת.א.

משרד הפנים	
חוק התכנון והבניה תשכ"ה-1965	
מחוז	תל אביב
מרחב תכנון מקומי	תל אביב
תכנית	מס. 1180
הועדה המחוזית	בשיבתה ה. 49
מיום	13.5.68 החליטה להפקיד את
התכנית	לעיל
שם מנהל	לשכת התכנון
יושב ראש הועדה	
משרד הפנים	
חוק התכנון והבניה תשכ"ה-1965	
מחוז	תל אביב
מרחב תכנון מקומי	תל אביב
תכנית	מס. 1180
הועדה המחוזית	בשיבתה ה. 69
מיום	13.4.69 החליטה לתת תוקף
לחכמת העברת לעיל	
שם מנהל	לשכת התכנון
יושב ראש הועדה	

בקר א

- גבול התכנית
- אתור בנין מוצע
- אזור דירות I
- מבנה להדיסה
- דרך להרחבה
- קו בנין בקורתף

חתימת בעל הקרקע : צ. י. יעקובסון

חתימת היוזם : צ. י. יעקובסון





1180 חס 1180

12.2.69

25.2.69

1:250

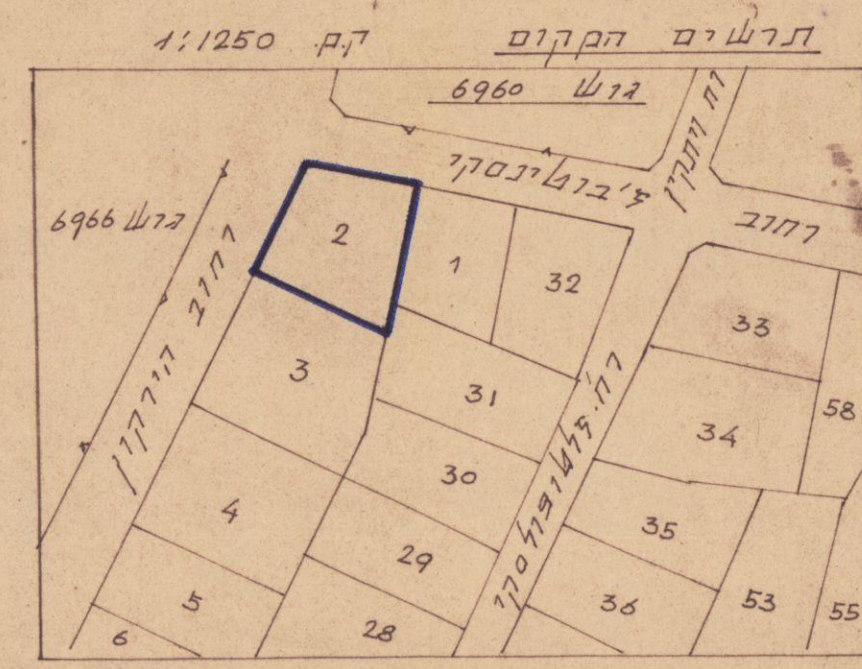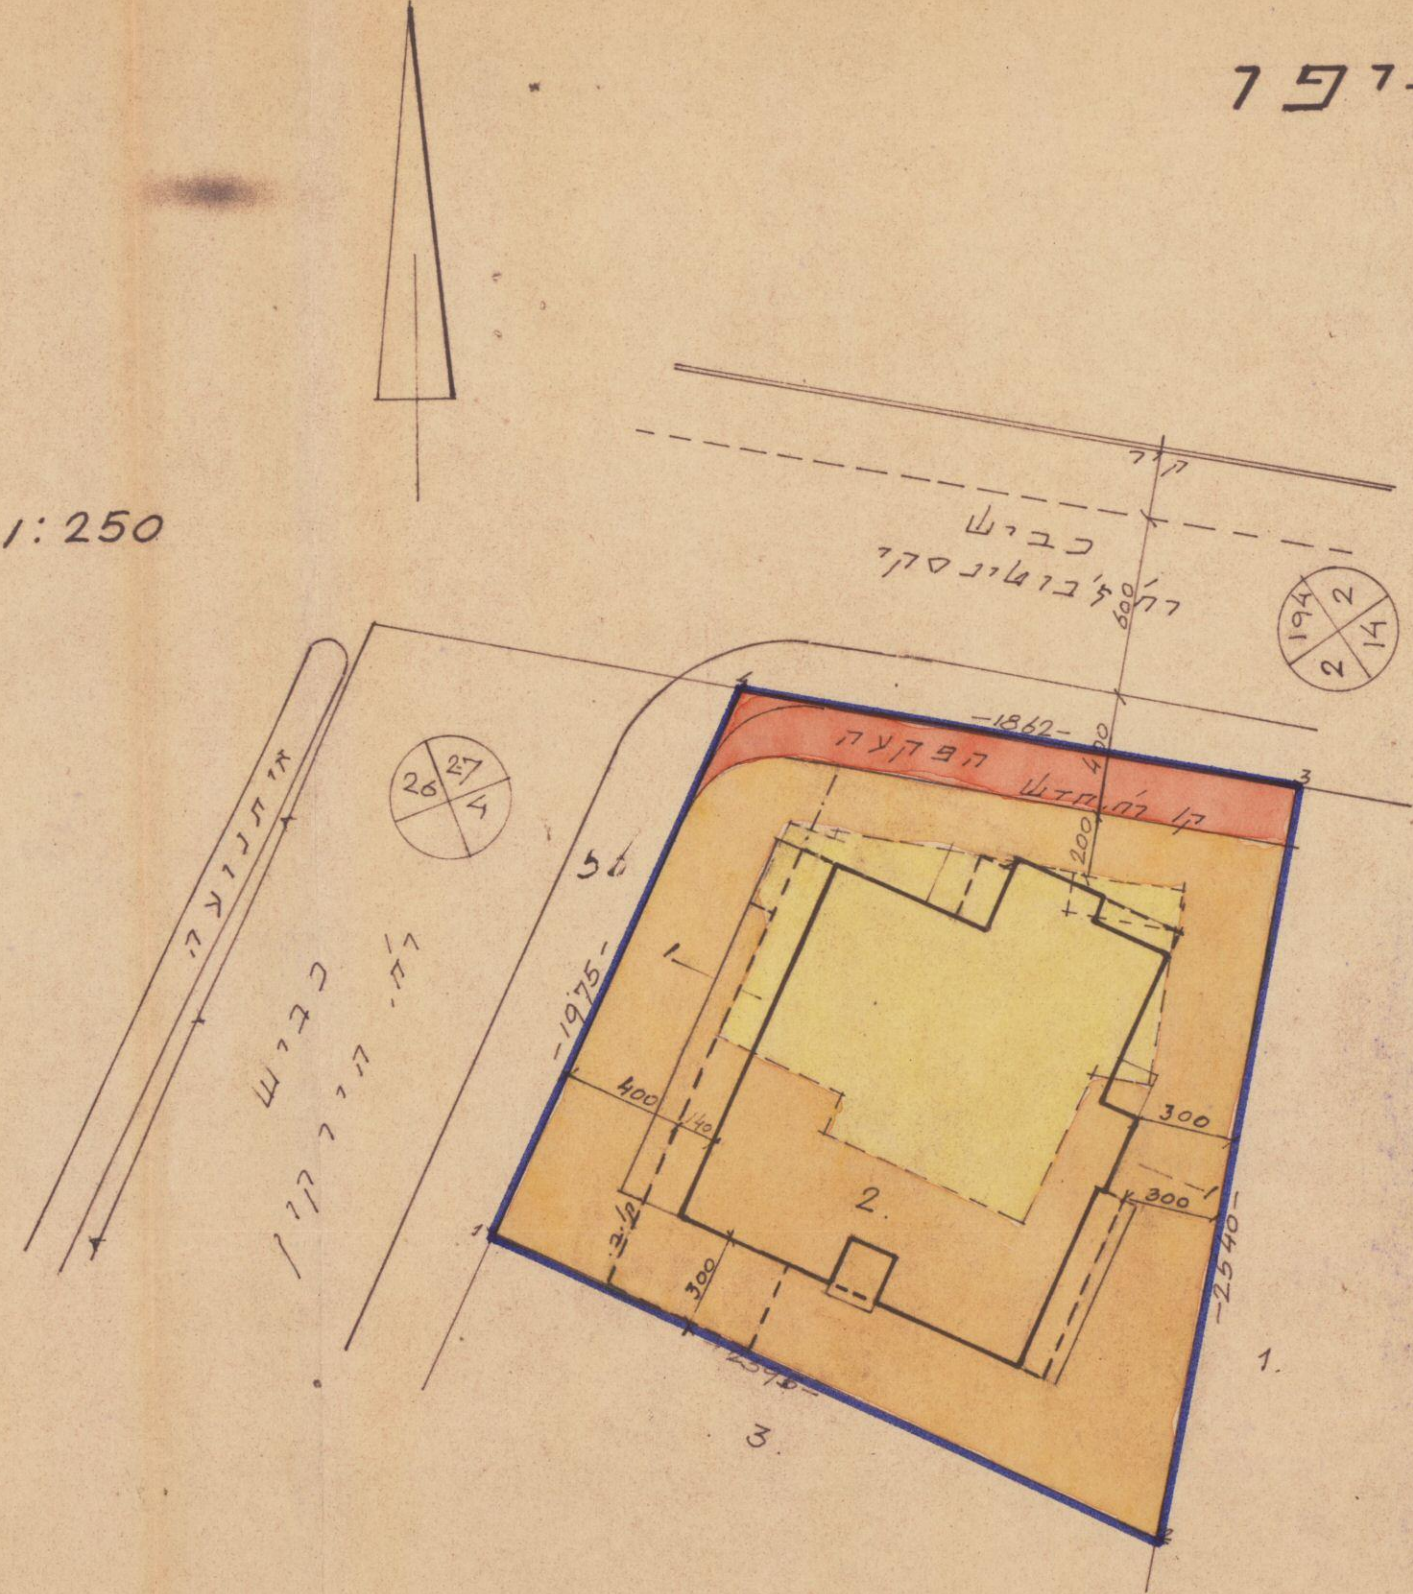

חתך 1-1 ק.מ. 1:250

