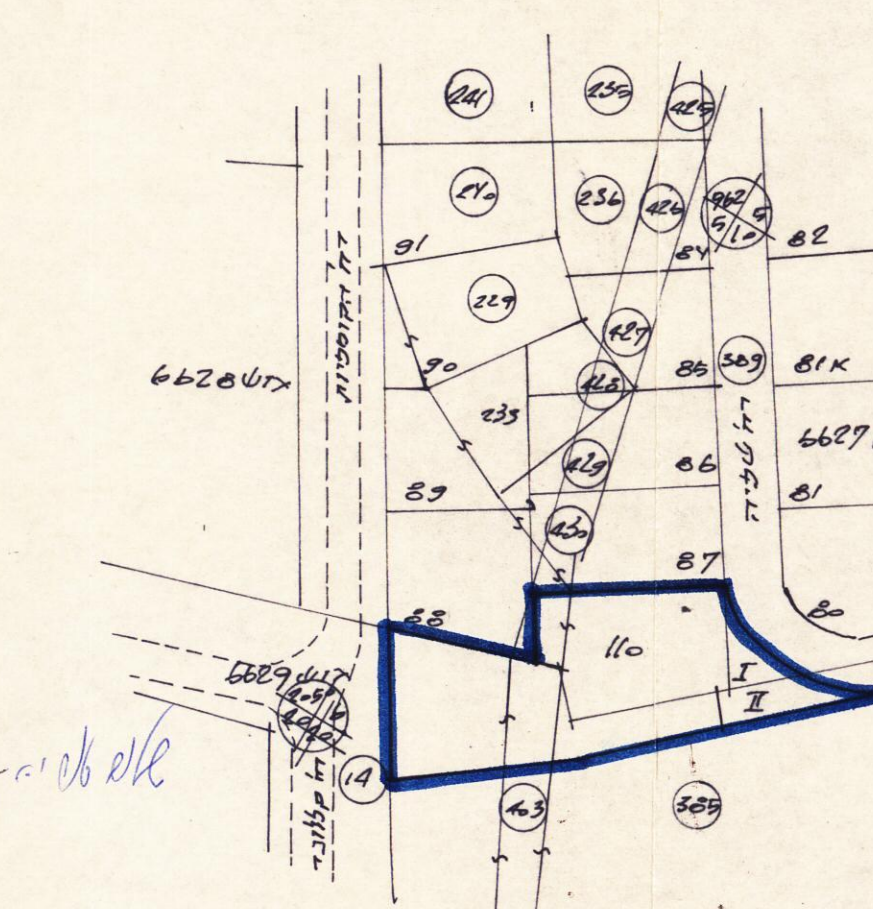
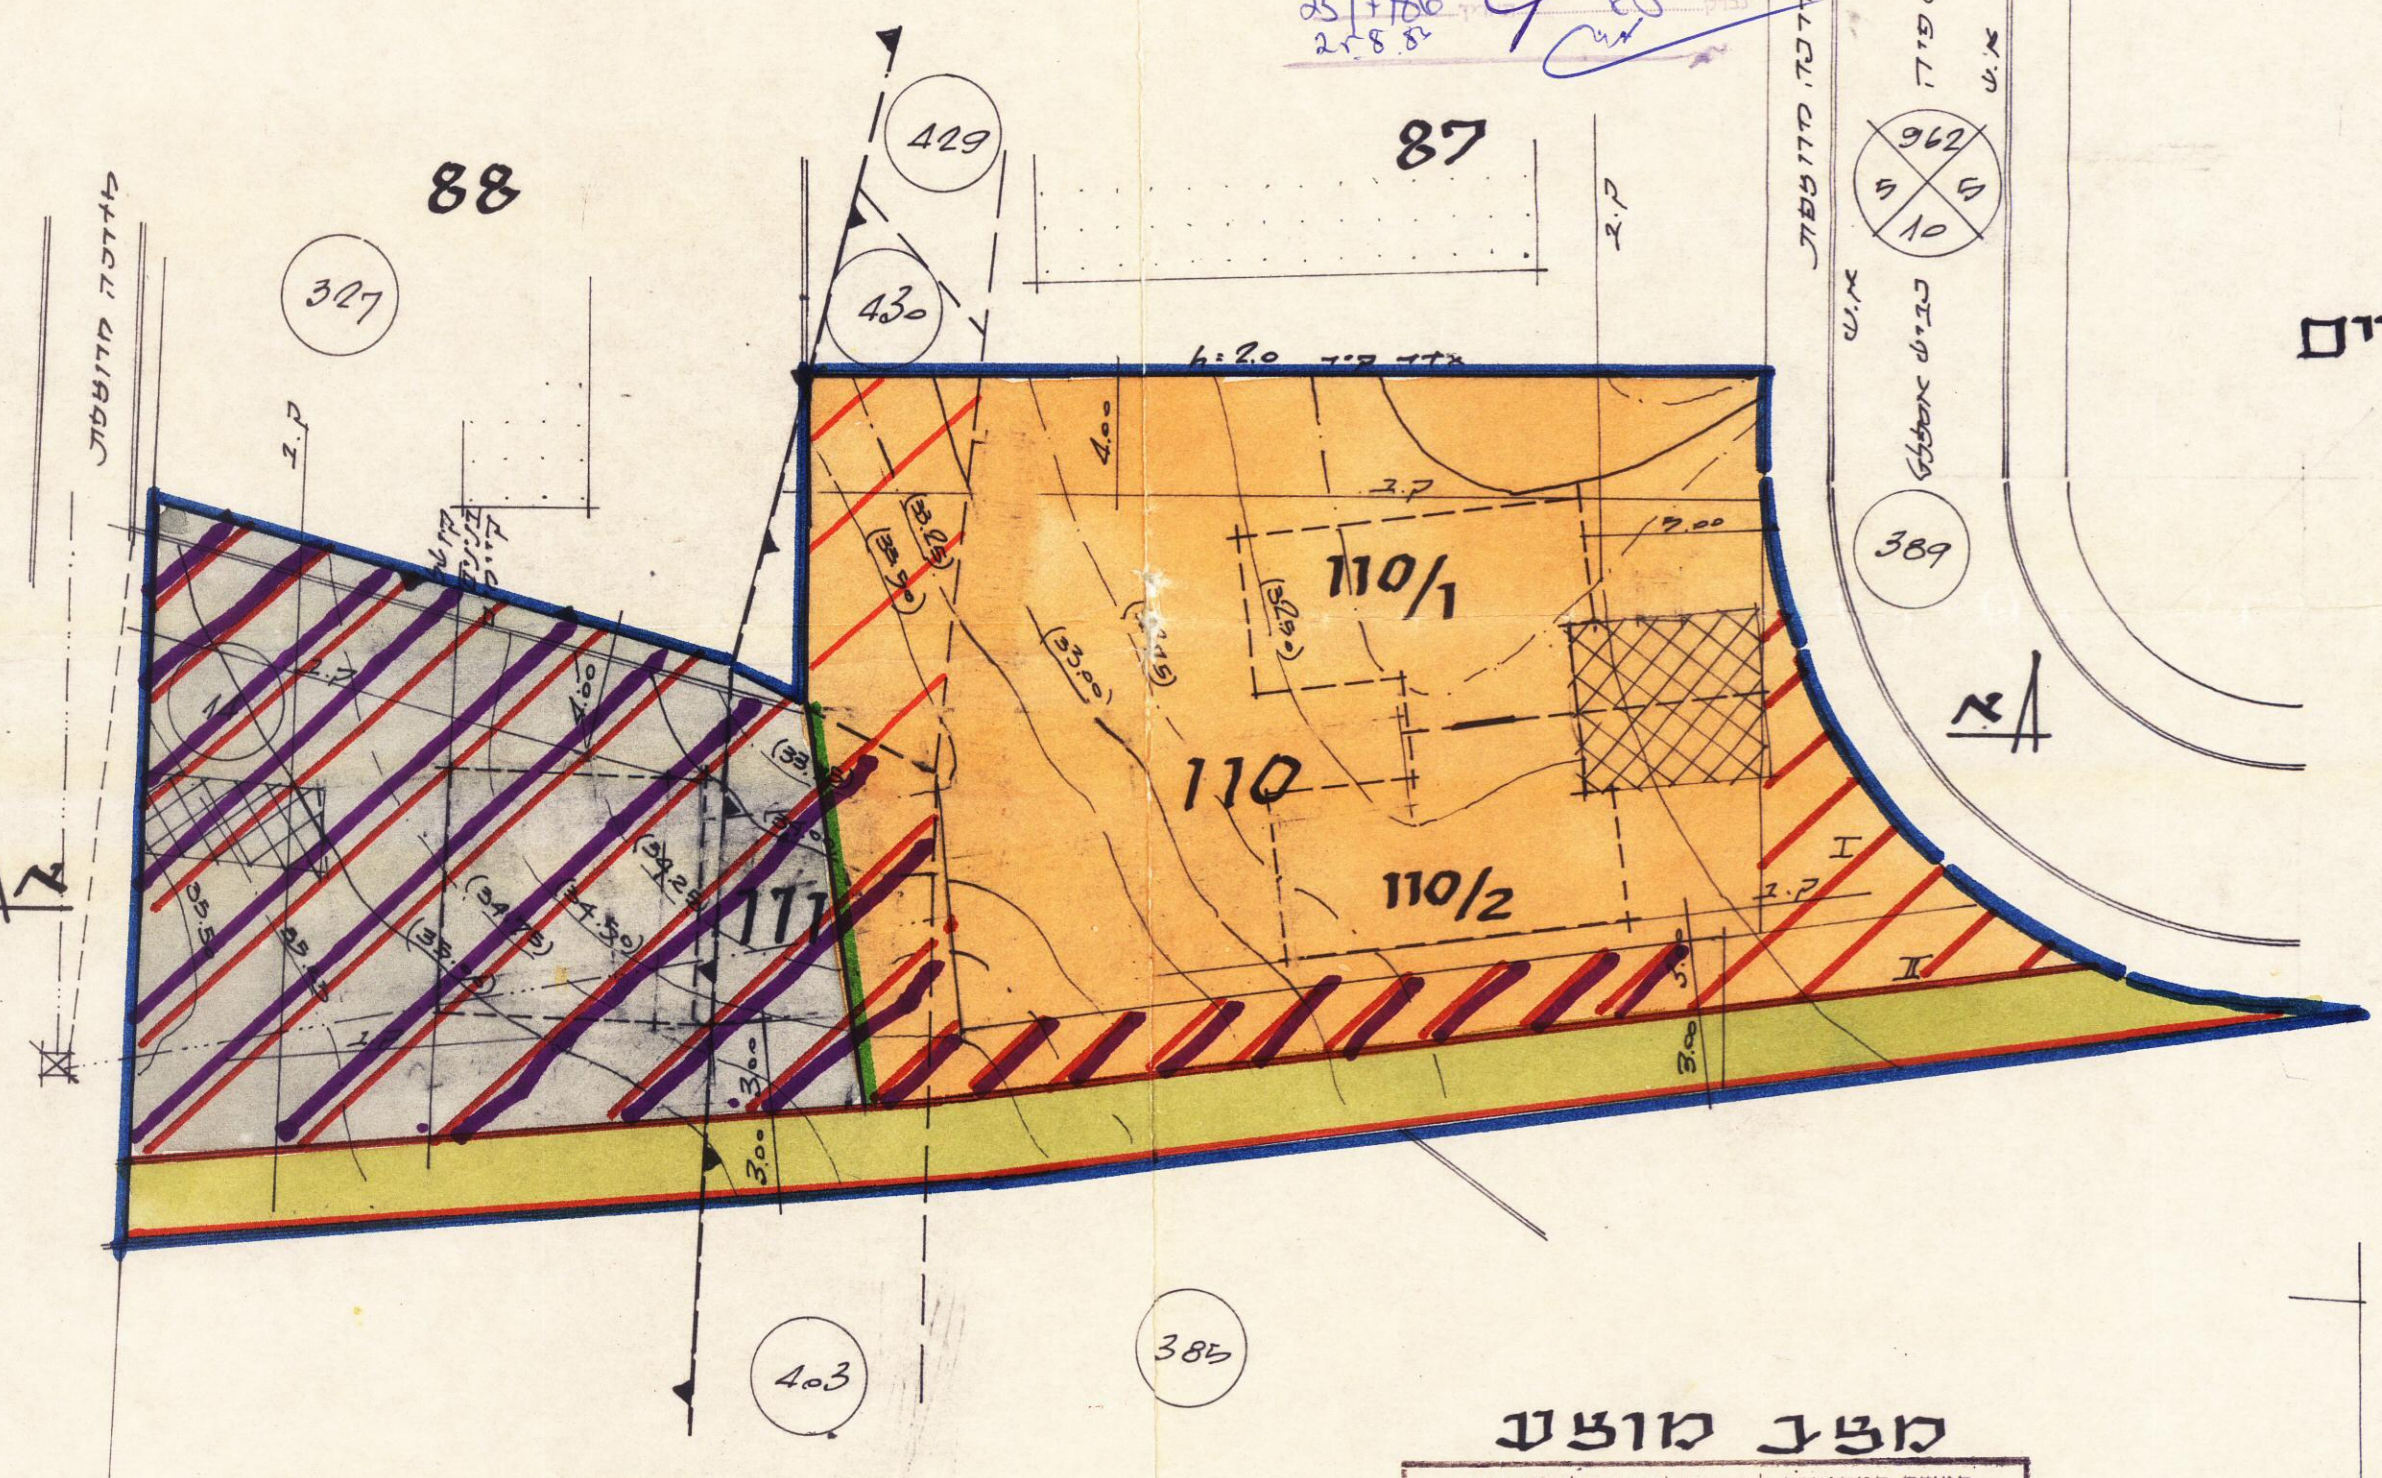


תשריט לתכנית שינוי למתאר ומפורטת מס' 2380
שינוי מס' 1 לשנת 1985 לתכנית 1297, תכנית מפורטת 834 ותכנית

תשריט לתכנית שינוי למתאר ומפורטת מס' 2380
שינוי מס' 1 לשנת 1985 לתכנית 1297, תכנית מפורטת 834 ותכנית שכונ ציבורי מס' 3/02/14

[illegible][illegible][illegible]

מרשים הסעיה
1=1250 זר

106-עב/1

מלכ קיים ומלכ מופע ק.מ. 1250

צווא קלוגער - אדדוקט וואו, וואו
 זיידעשעל, 14, וואסל'נא 75224
 999833 60

[illegible]

מק $N=N$ (סכימות) ק.ד. $250=1$

יחידה 60
מנהל משרד המשפטים
מחלקת תביעות
25/8/86