


בנין דקל - בבלי

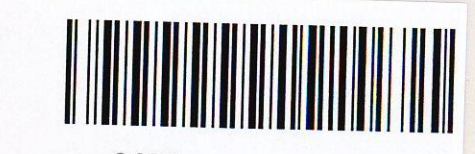


2480 1029-1


מצב קיים

גוש	חלקה	שטח	יעוד קיים	יועד מוצע	שטח
6107	250	1903	אזור מסחרי	אזור מיוחד	1903
	חלק מ-252	1269	דרך	דרך	1269
סה"כ		3172			3172


מצב מוצע

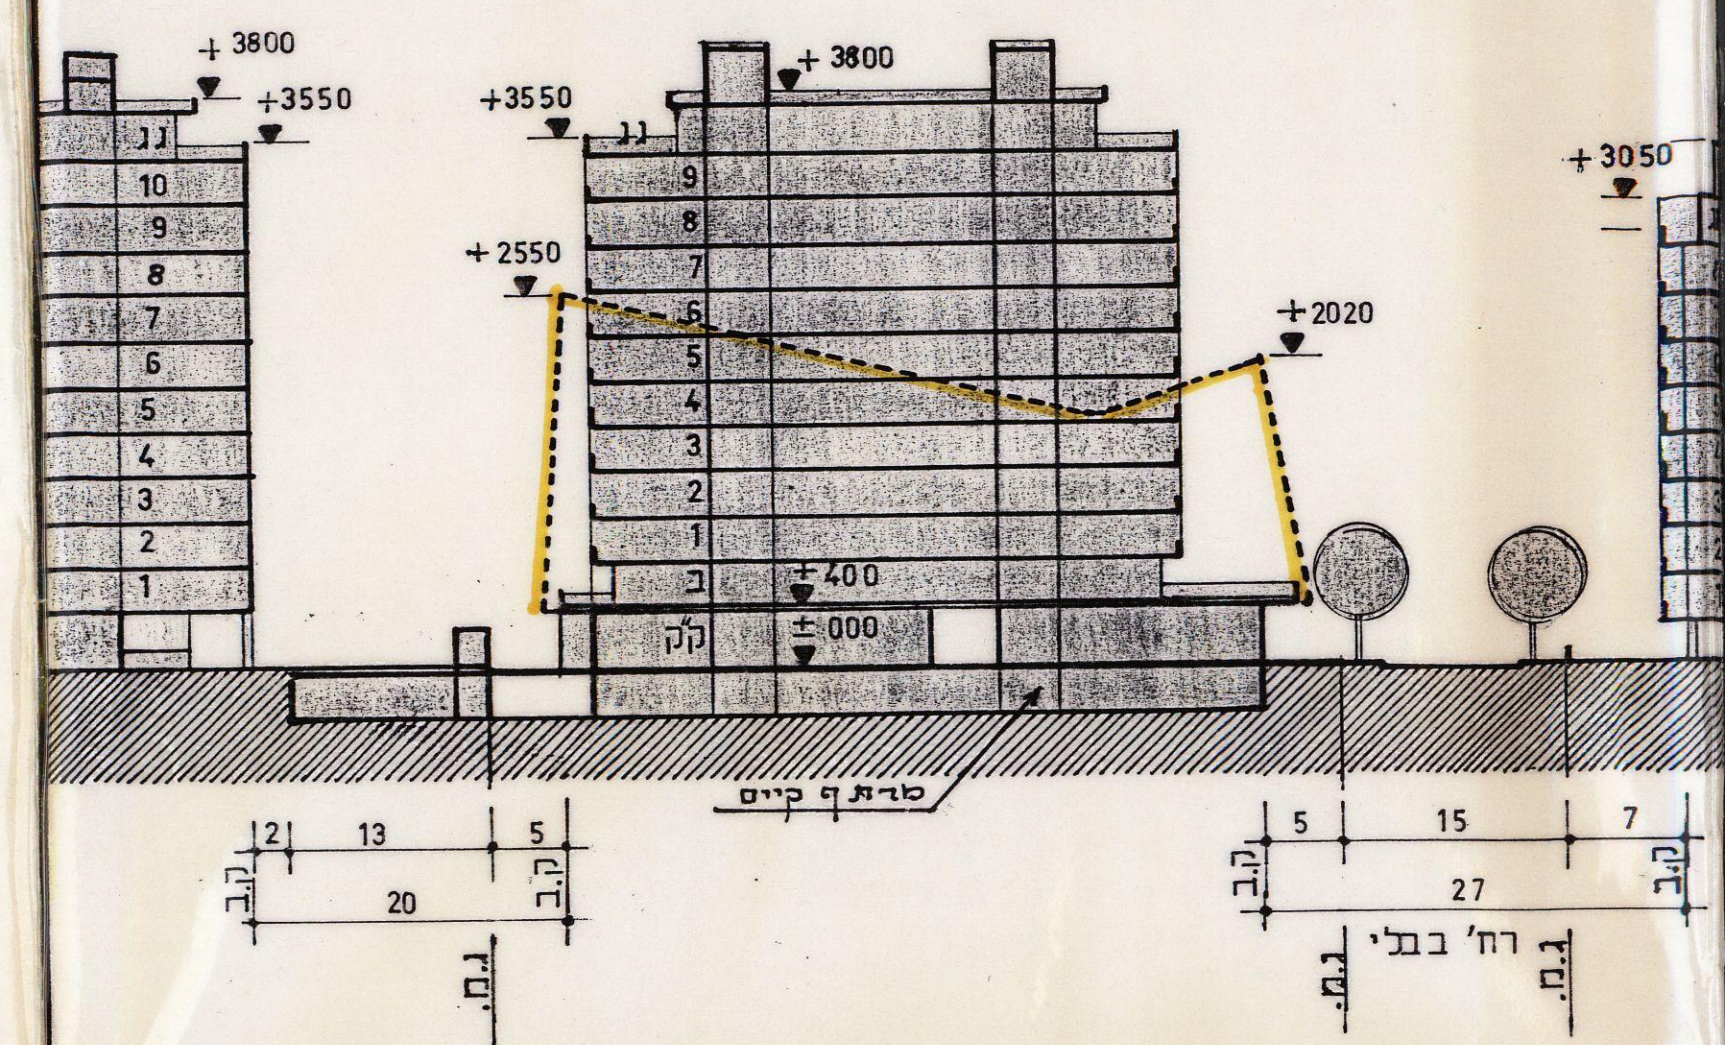

חתך עקרוני אא 1:500

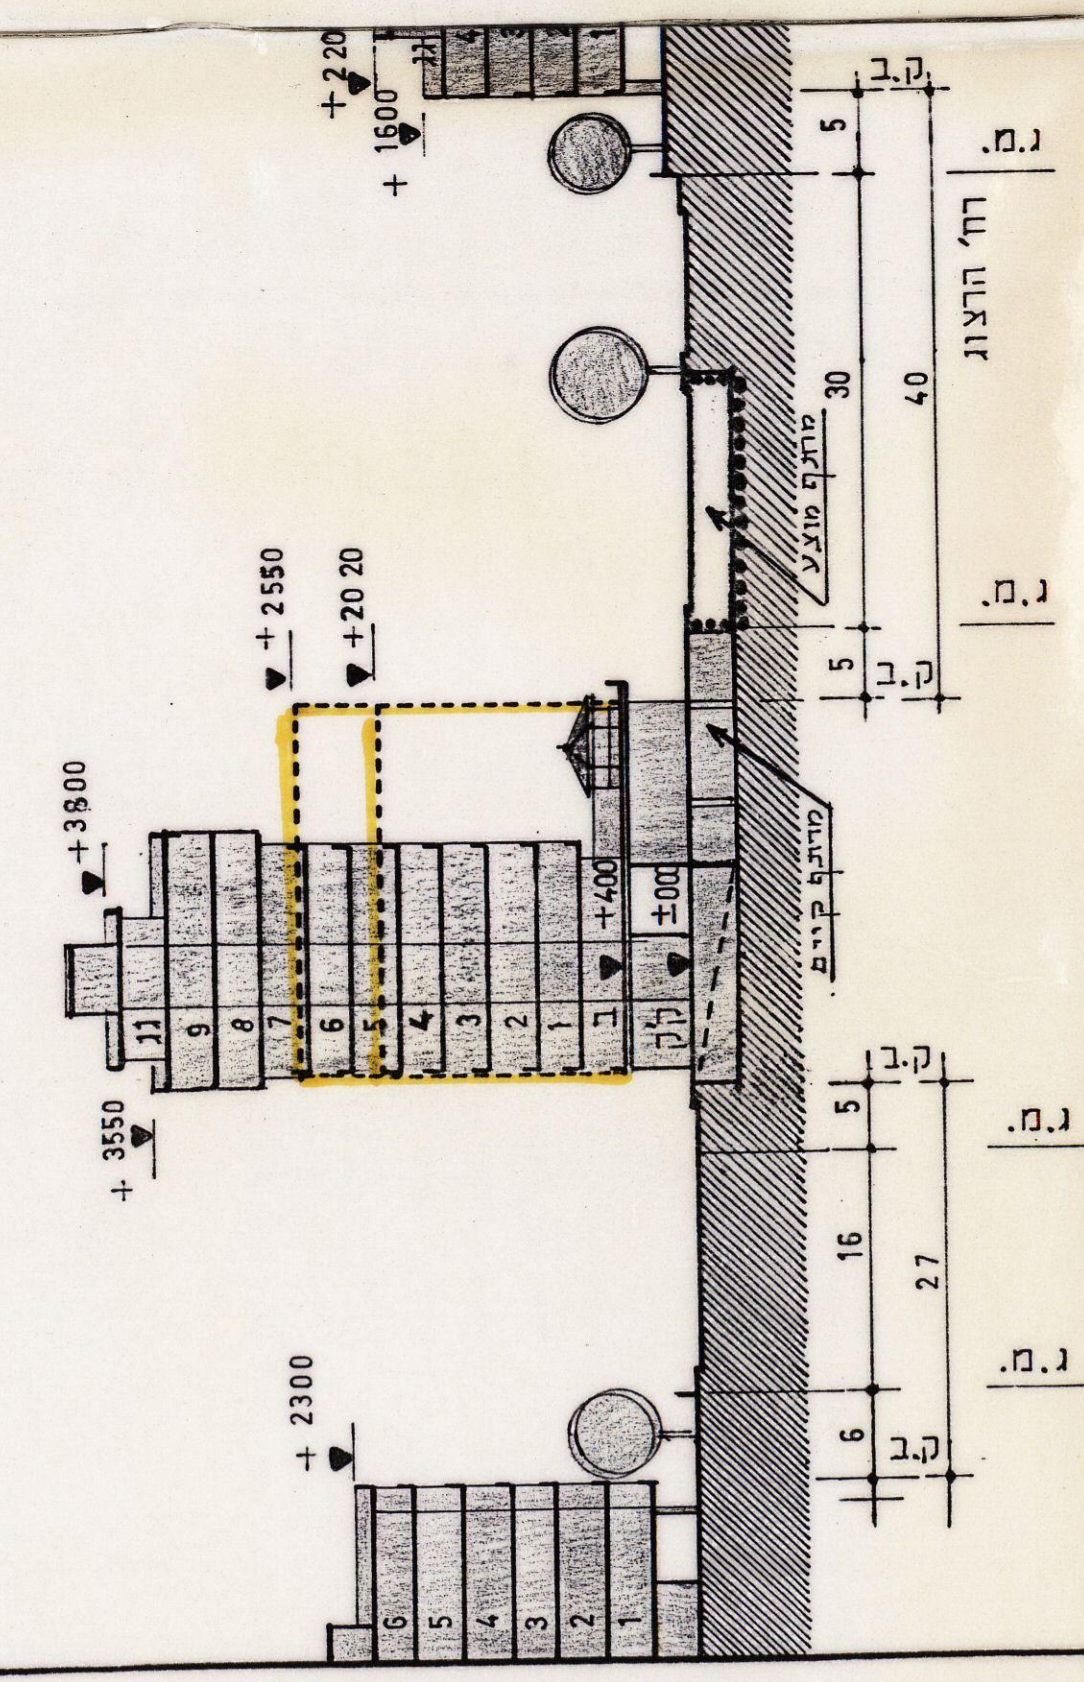

חתך עקרוני בב 1:500

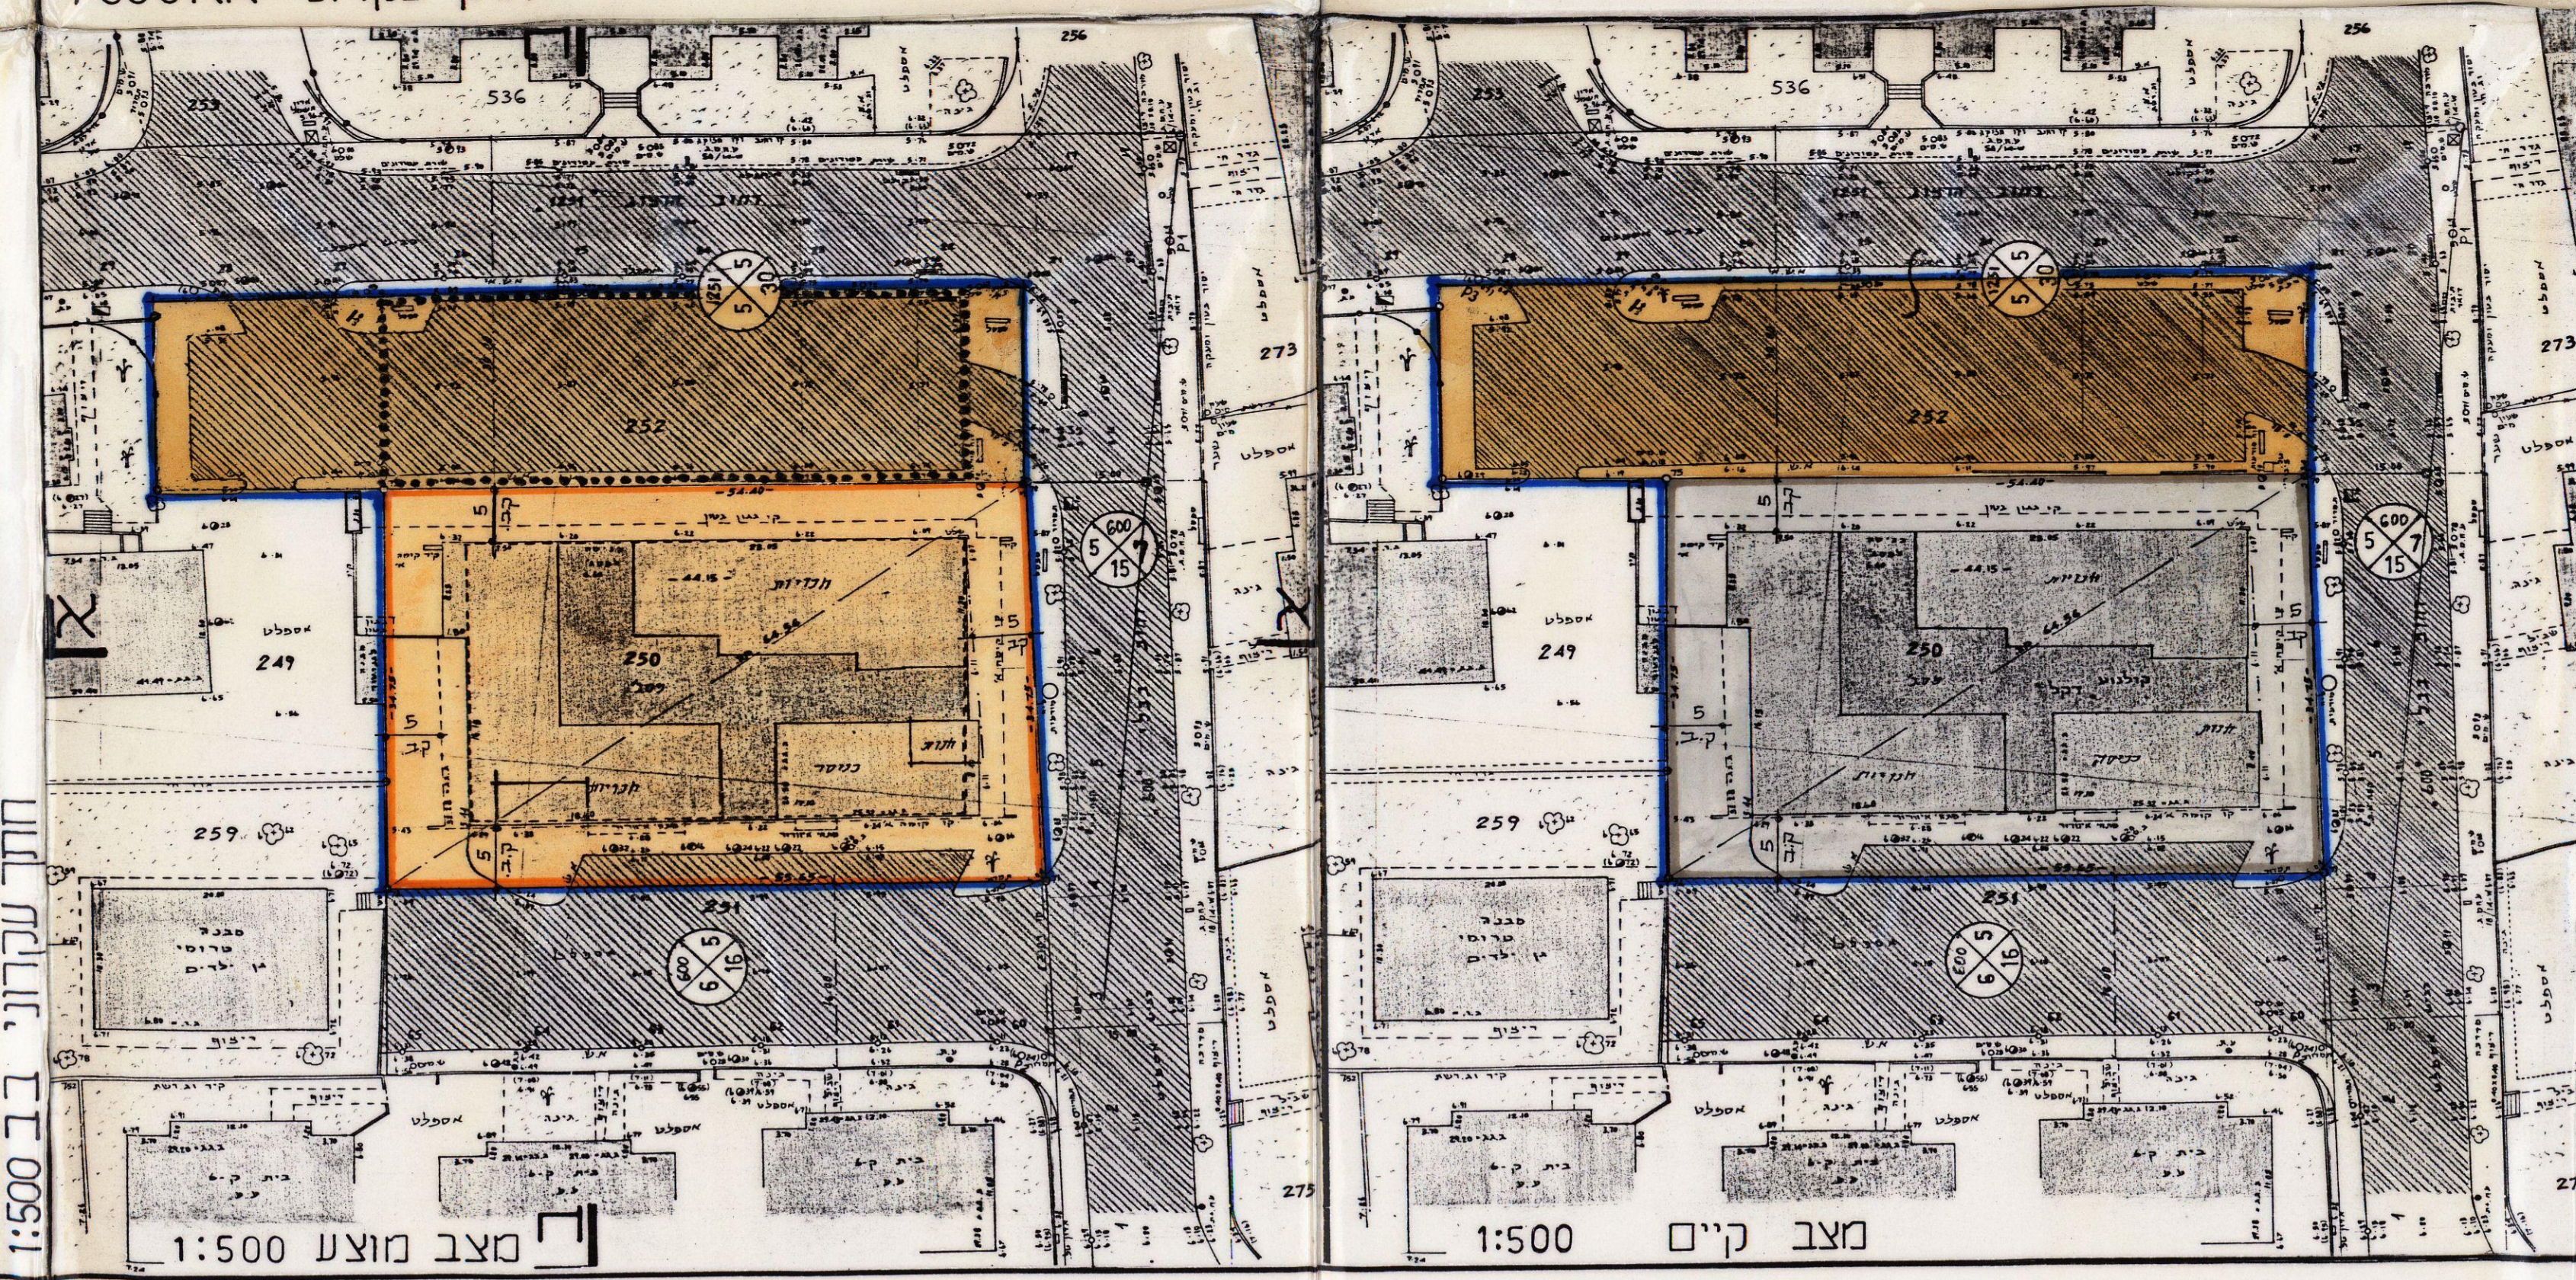

מצב קיים 1:500

מצב מוצע 1:500

מרחב תכנון מקומי תל אביב - יפו

תשריט לתכנית מפורטת מס. 2480 בנין דקל-בבלי שינוי מס. 1 לשנת 1989 של תכנית מפורטת מס. 759

מחוז תל אביב
נפה תל אביב - יפו
עיר תל אביב - יפו


גוש 6107
חלקה 250; חלק מ-252
שטח התכנית 3172 ד'

בעלי החלקה
היוזם
המיתכנן
עיריית תל אביב-יפו; קולנוע דקל בע"מ ואחרים
הועדה המקומית לתכנון ולבניה תל אביב-יפו
צבי הוברמן ברעם - אדריכל
רח' טבנקין 39 תל אביב טל. 472195

בעל החלקה והיוזם:
ברעם
דיאלוג
13-07-1994
קולנוע דקל בע"מ

תאריך 4.4.94 מקרא

גבול התכנית
אזור מסחרי
אזור מיוחד
בנין קיים
בנין להריסה
קרקע להשלמה
שטח פרטי פתוח
קו בנין חניון תת קרקעי מוצע
דרך קיימת
מס דרך
קו בנין
רוחב רחוב

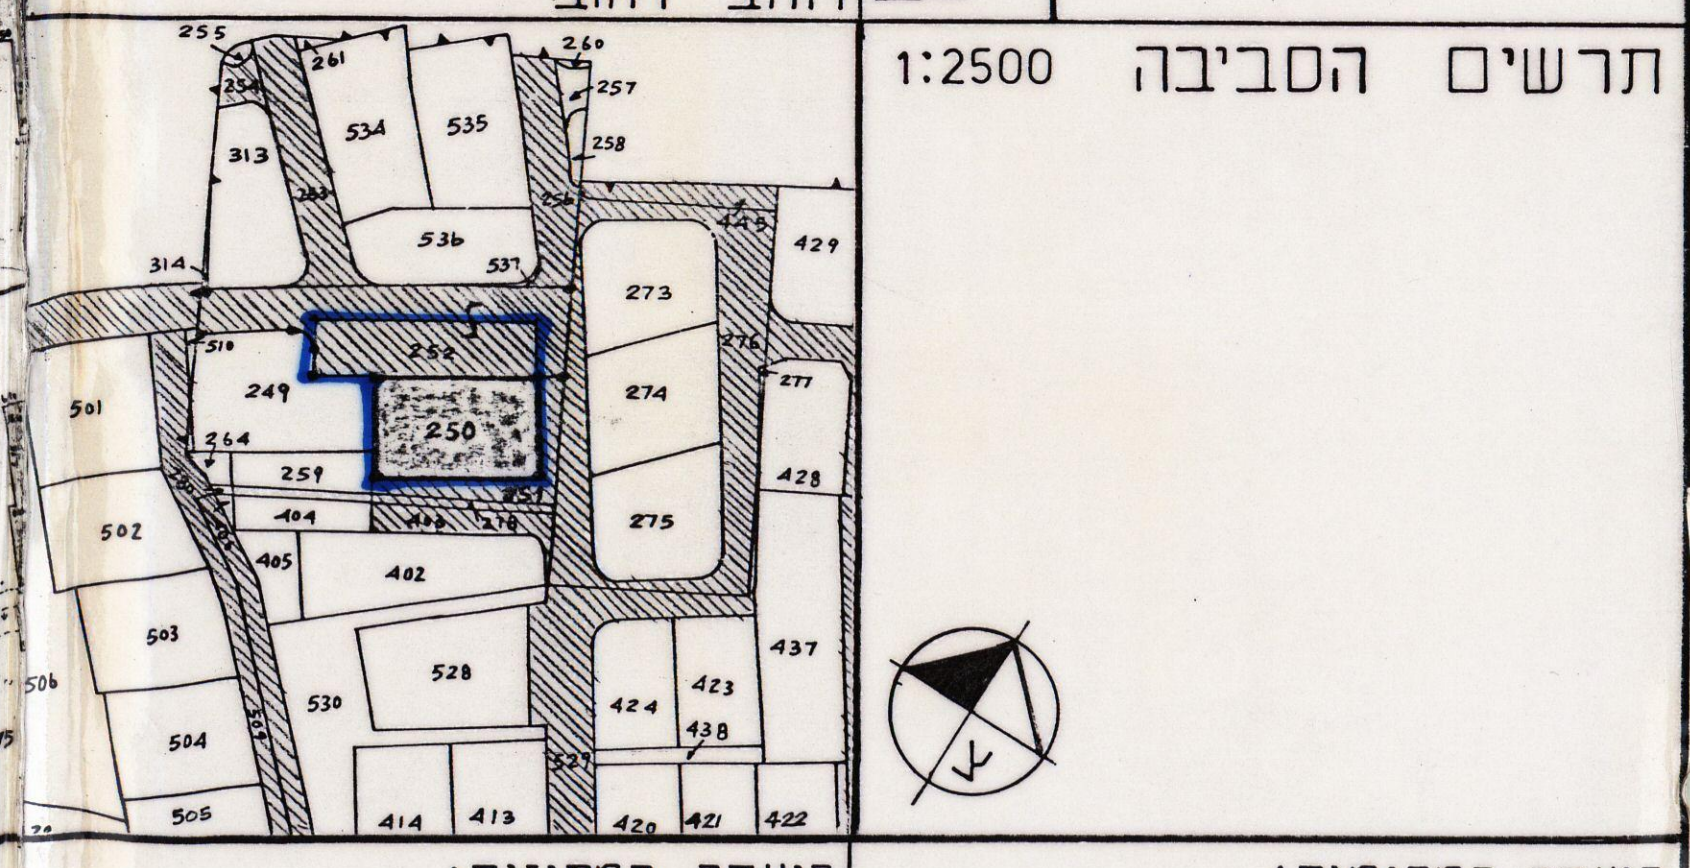

תרשים הסביבה 1:2500 הועדה המחוזית: הועדה המקומית:

שם התכנית: גבעת קמח קמ' 2480 - גוש דקל-בבלי
הוסלה לפתח חוקה נכאחר דיון בהתנגדויות
תאריך: 11.9.91 פרסומי: 13.5.92 תשלום: 5
אשרה לפתח חוקה ציי הועדה המחוזית לתכנון ולבניה
תאריך: 21.6.93 ישיבה מס' 202
סגלל מתכנת העיר
10.5.94
מושרד הפנים מחוז תל אביב
חוק התכנון והבניה תשי"ח-1969
אישור תכנית מס. 2480
הועדה המחוזית לתכנון ולבניה תחליט
ביום 16.6.93 מס' 202
שמואל נסער
גורדון