


מס' 1-1

מרחב תכנון מקומי תל-אביב-יפו

תסריט לתכנית מס' 1390

שני מס' 1 לשנת 1970 של ת.ב.ע. 1927 (ותקן 1938) ג.ד.ס.

תסריט מס' 123/70

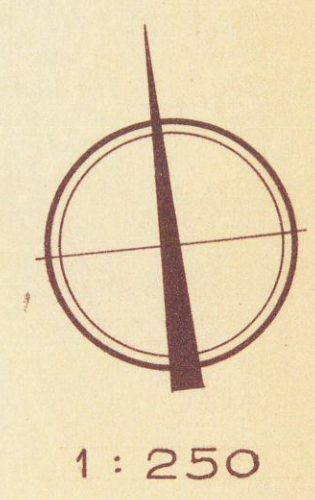


מחוז : תל-אביב
נפה : תל-אביב-יפו
עיר : תל-אביב-יפו
גוש : 6960
חלקות : 1-3
בעל הקרקע : ישכד חברה להשקעות ונאמנות בע"מ.
היוזם :
המתכנן : סטודיו 52 בע"מ.
שטח התכנית : 1761 מ"ר.


מצב חדש



שדרות נורדאו

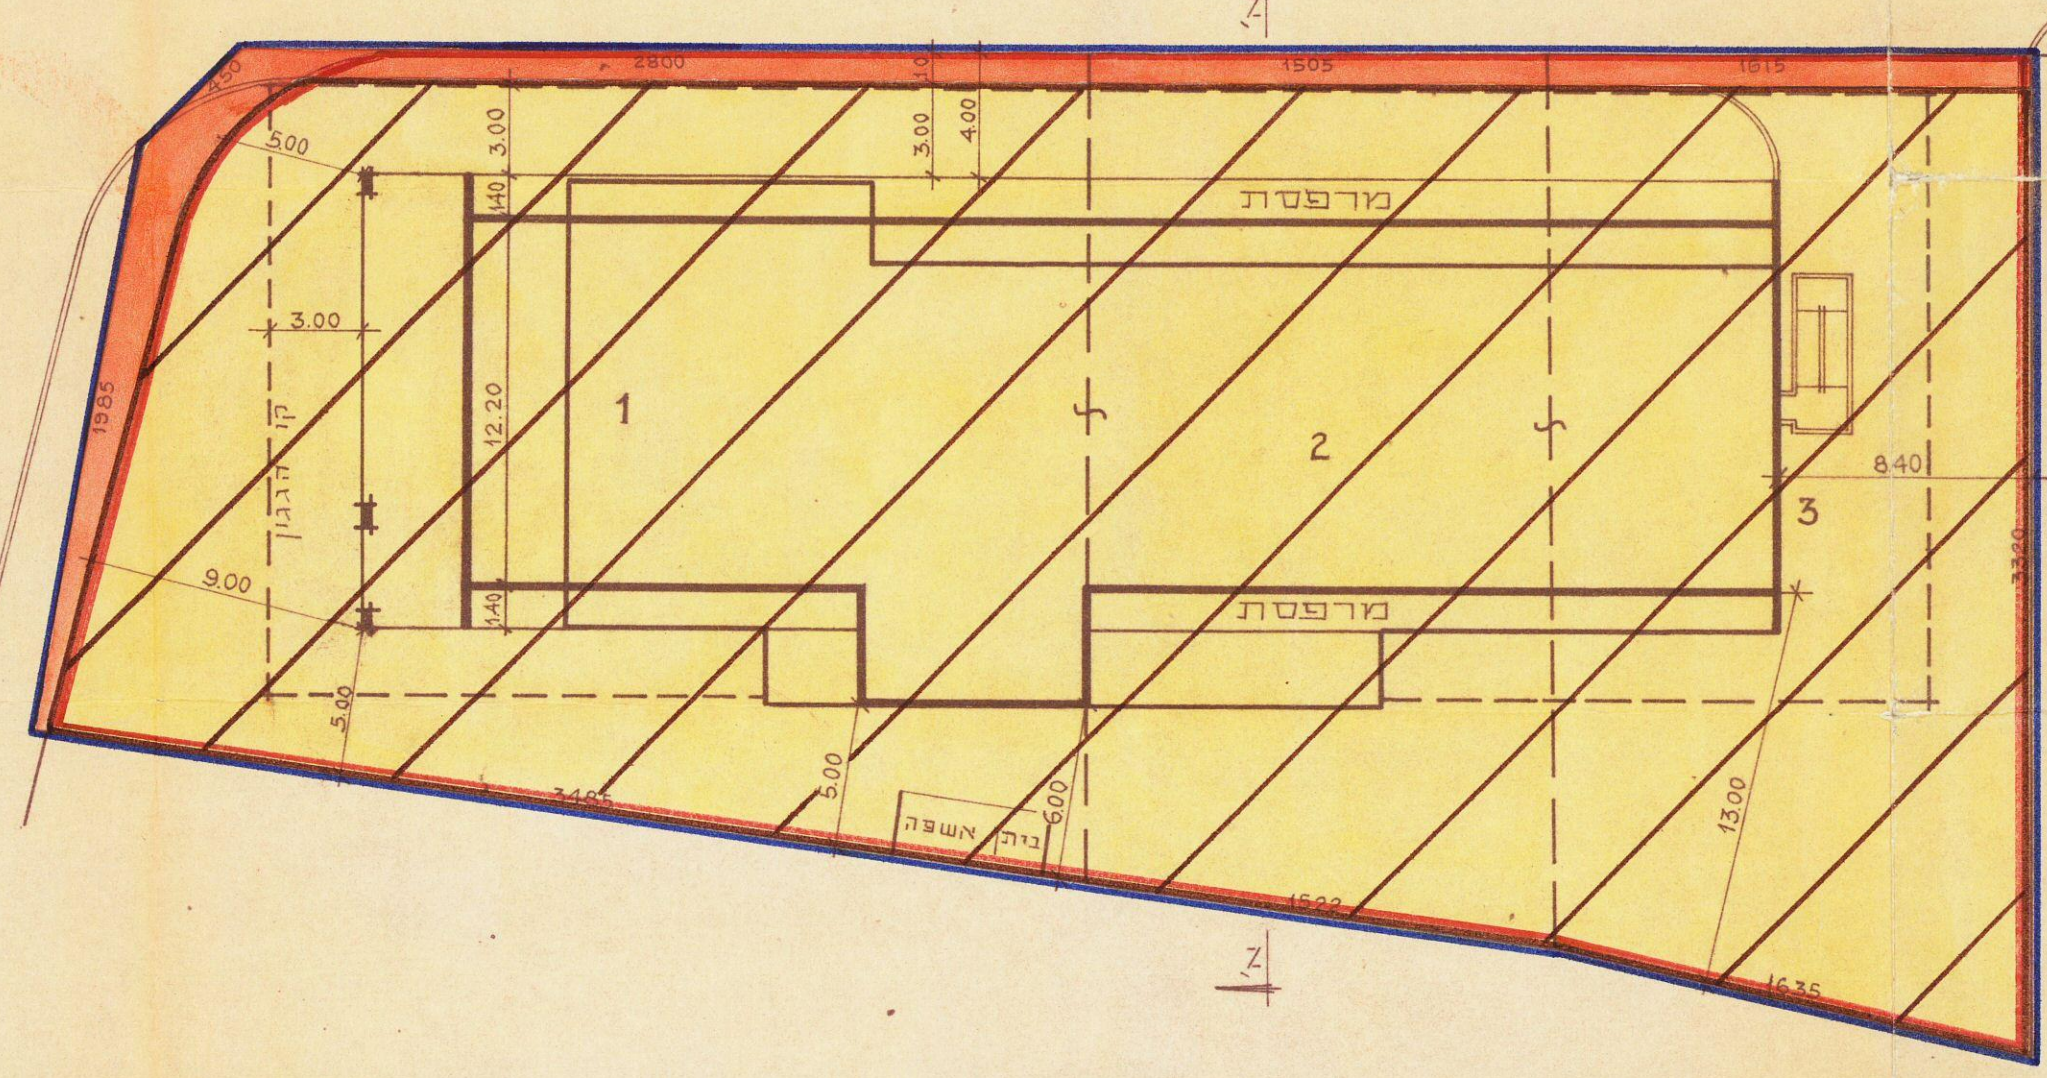

1390 רח
תל-אביב-יפו

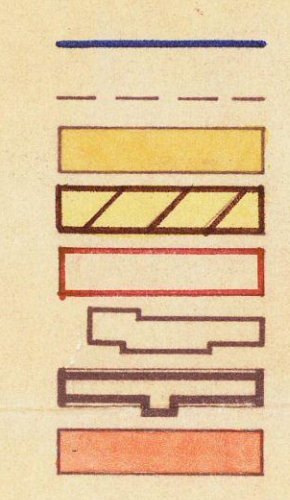

מקרא:
גבול התכנית
גבול חלקה
אזור דירות
מגרש מיוחד
מבנה מוצע במרתף
מבנה מוצע בקומות קרקע וביניים
מבנה מוצע בקומות העליונות
הרחבת דרך

משרד הפנים
חוק התכנון והבניה תשכ"ה-1965
מחוז תל-אביב-יפו
מרחב תכנון מקומי
תכנית מס' 1390
הועדה המחוזית ביישובות ת.
מס' 1390
ד. דזניק
יושב ראש הוועדה

מלון גרנד ביש תל-אביב בע"מ
מל-אביב. כ"ח חזק, 32, בית אל-יפה, חזק-333
טל 594-55
חתימת בעל הקרקע והיוזם

משרד הפנים
חוק התכנון והבניה תשכ"ה-1965
מחוז תל-אביב-יפו
מרחב תכנון מקומי
תכנית מס' 1390
הועדה המחוזית ביישובות ת.
מס' 1390
ד. דזניק
יושב ראש הוועדה

חתימת המתכנן

52 בע"מ

הועדה המקומית לתכנון ולבניה תל-אביב-יפו
שם התכנית: תכנית מס' 1390
המלצה: לשנות חוק (לשנות שטח התכנית)
תאריך: 18.1.1971
אשרה לשנות חוק: ע"י הועדה המחוזית לתכנון ולבניה
תאריך: 25.5.1971

חלוקה		אחוד	
חלקה	שטח מ"ר	יעוד	שטח מ"ר
1	821.-	מגרש מיוחד	1675.-
2	440.-	דרך	86.-
3	500.-	סה"ב	1761.-

