


מרחב תכנון מקומי של תל-אביב-יפו תסריט לתכנית מס' 690

ש.נ.ד. מס' 1 לשנת 1960 של תכנית 2.ע.200.

מחוז : תל-אביב
נפה : תל-אביב-יפו
עיר : "
הוש : 6952
חלקות וחלקי חלקות : 143, 141, 136, 66, 51-54
היוצם : עיריית תל-אביב-יפו
המתכנן : " " "

1:500

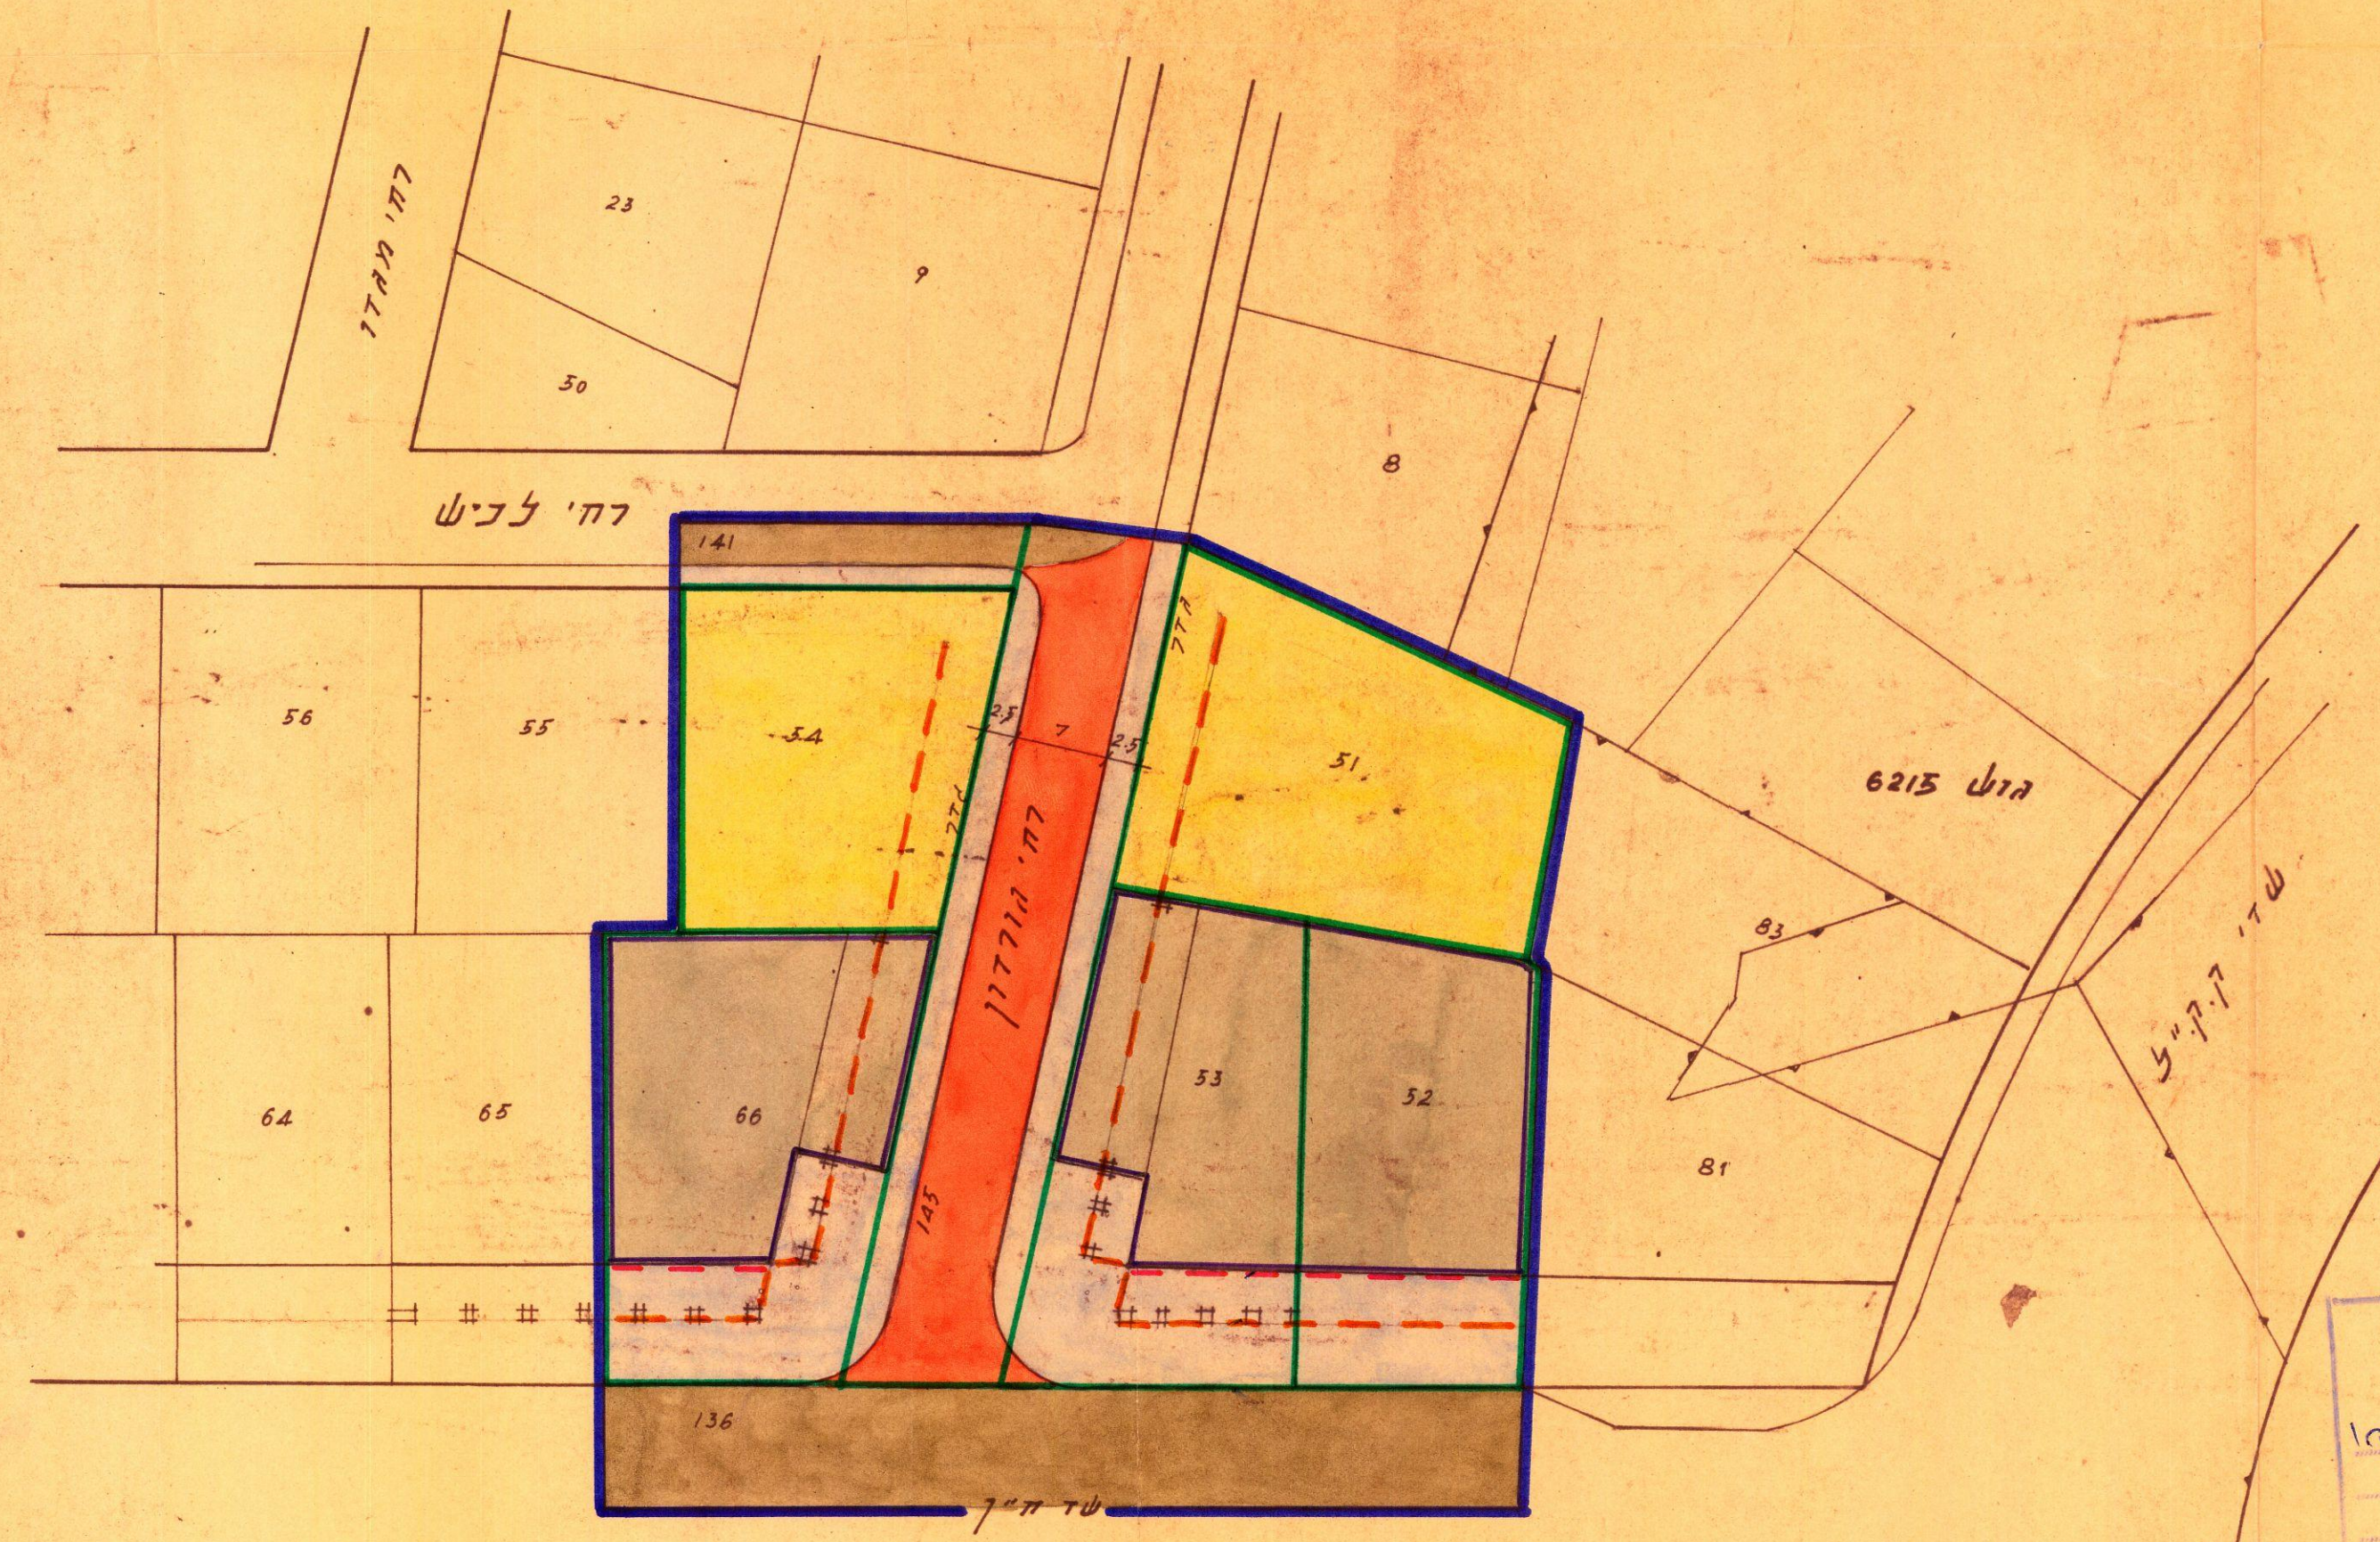

באורים

- הבול התכנית
- הבול החלקה
- דרך קיימת
- דרך חדשה
- אזור דירות
- אזור מסחרי
- קו בנין
- ק.ב. בקומת א'
- מדרכה

משרד הפנים
חוק התכנון והבניה תשכ"ה-1965
מחוז תל-אביב-יפו
מרחב תכנון מקומי
תכנית מס' 690
הועדה המחוזית בשיבתה ה-47
מיום 1.3.68
התליטה לחפיקי אגף
התכנית הוגדרה לעיל
סגן מנהל כללי לתכנון
יורם ראש העירייה
18.12.69

משרד הפנים
חוק התכנון והבניה תשכ"ה-1965
מחוז תל-אביב-יפו
מרחב תכנון מקומי
תכנית מס' 690
הועדה המחוזית בשיבתה ה-47
מיום 1.3.68
התליטה לחפיקי אגף
התכנית הוגדרה לעיל
סגן מנהל כללי לתכנון
יורם ראש העירייה
18.12.69

כבר מלכ' ישראל



הועדה המקומית לתכנון ולבניה תל-אביב-יפו
שם התכנית: תכנית מס' 690
הועדה המקומית לתכנון ולבניה תל-אביב-יפו
מיום 10.11.68
התליטה לחפיקי אגף
התכנית הוגדרה לעיל
סגן מנהל כללי לתכנון
יורם ראש העירייה
18.6.69

עיריית תל-אביב-יפו			
מחלקת התכנון / מח' משנה לתכנון ולבניה ערים			
שם התכנית: תכנית מס' 690			
מס' סדרי: 649/60		קנה-מידה: 1:500	
חישב:	מרד:	תיכנן:	שייטס:
תאריך:	מנהל מח' משנה:	מנהל מח' תכנון:	מנהל מח' תכנון:
18.6.69			