

מרחב תכנון מקומי תל-אביב-יפו תשריט מצורף לתכנית מכורסת מס' 2301/א שנוי מס' 1 לשנת 1988 של תכנית מכורסת מס' 2301

- מחוז — תל-אביב
- נפה — תל-אביב-יפו
- עיר — תל-אביב
- נוש — 6625
- חלק מחלקות — 501.602 וחלקה 741
- היוזם — הועדה המקומית לתכנון ולבניה תל-אביב-יפו
- בעל הקרקע — עיריית תל-אביב-יפו
- המתכנן — יסקי ושות' אדריכלים אברהם יסקי יעקב גיל יוסף סיון רח' מוזיר 9 תל-אביב טל. 03/451261
- קנה מדה — 1:500
- שטח התכנית — 16.618 מ"ר
- טבלת שטחים


מס' מגרש	יעוד	שטח ברוטו במ"ר	שטח נטו במ"ר	שטח דורכים במ"ר
I	שטח מגרש מיוחד	2622.32	2102.32	520
II	שטח לבניי צבור	2017	1748	268
III	שטח לבניי צבור	11878.68	11405.68	573
סה"כ		16618	15257	1361

- מסגרת**
- גבול התכנית
 - שטח לבניי ציבור קיים
 - שטח לבניי ציבור מוצע
 - שטח פרטי מחוז
 - שטח למגרש מיוחד
 - דרך קיימת או מאשרת
 - יזקת הגנה למעבר כלי רכב וחולכי רגל, למגרשים I ו III
 - מספר הדרך
 - שם בנין
 - רוחב הדרך


- גבול חלקה ומספרה
- גבול מגרש ומספרו
- גבול תכנית כדולה ומספרה
- גבול מגרש לביטור

מלבן מועדף
החריגות מהתכנית
החיתום והאום


יסקי אדריכלים ומתכננים עירוניים
אברהם יסקי יעקב גיל יוסף סיון
רח' מוזיר 9 תל-אביב טל. 03/451261

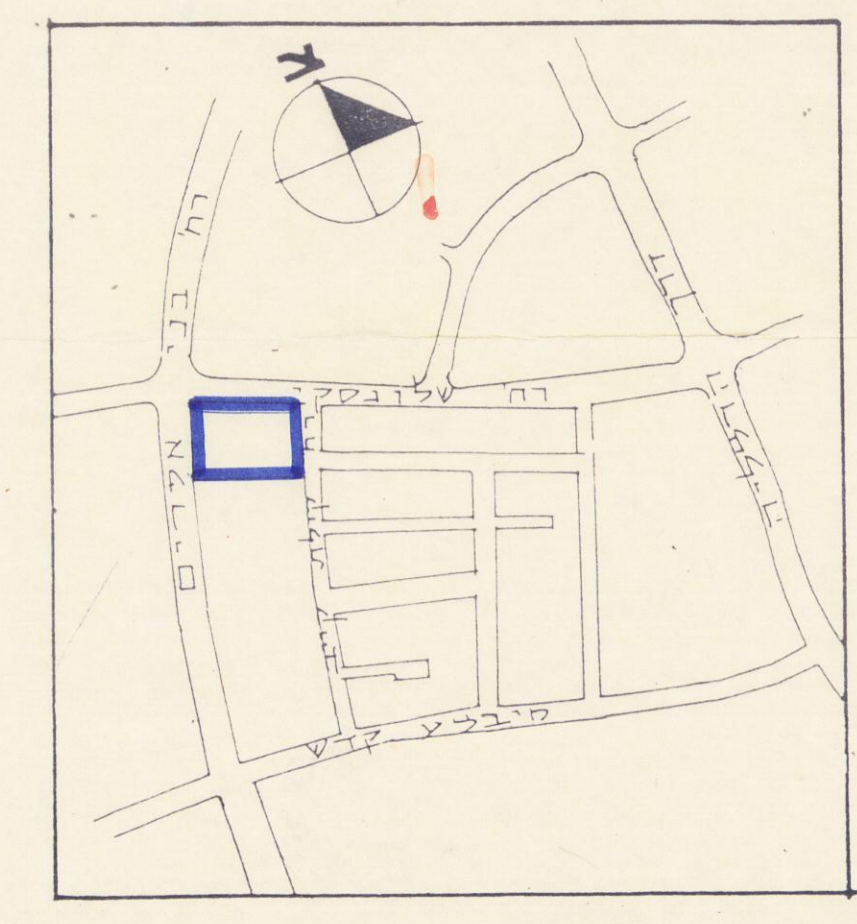


תרשים סביבה ק.מ. 1:500

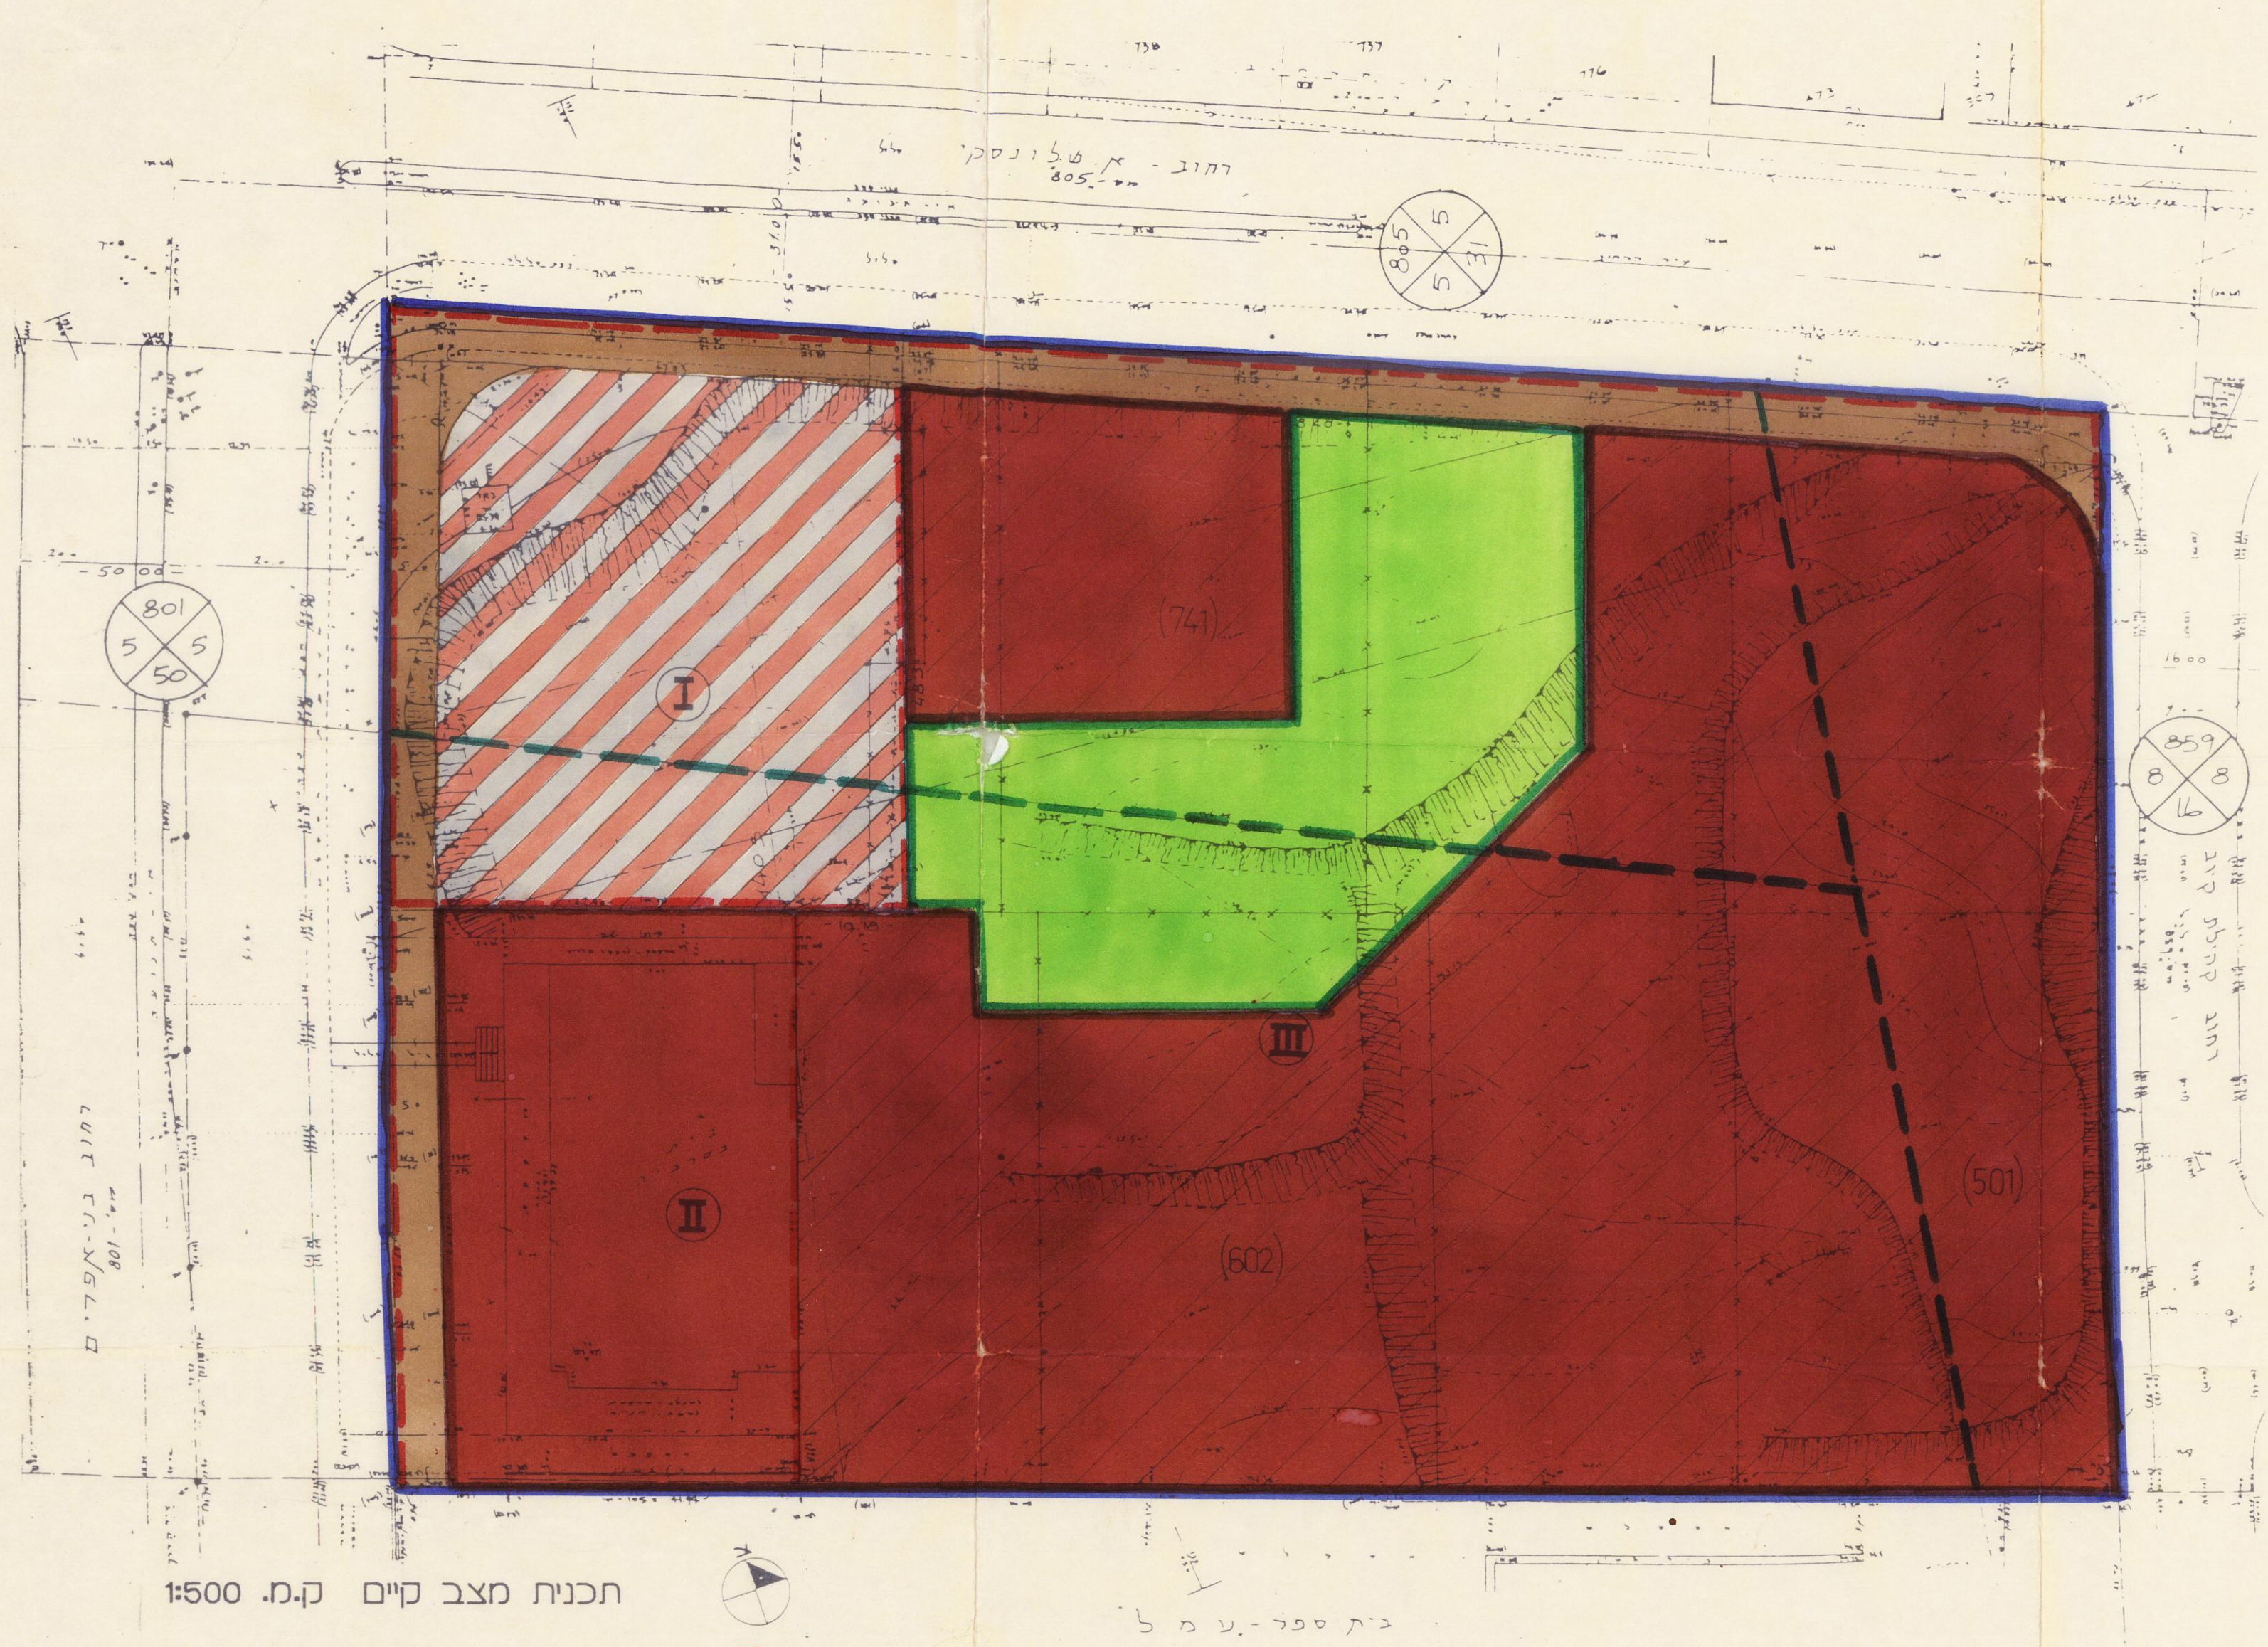


תכנית מצב קיים ק.מ. 1:500

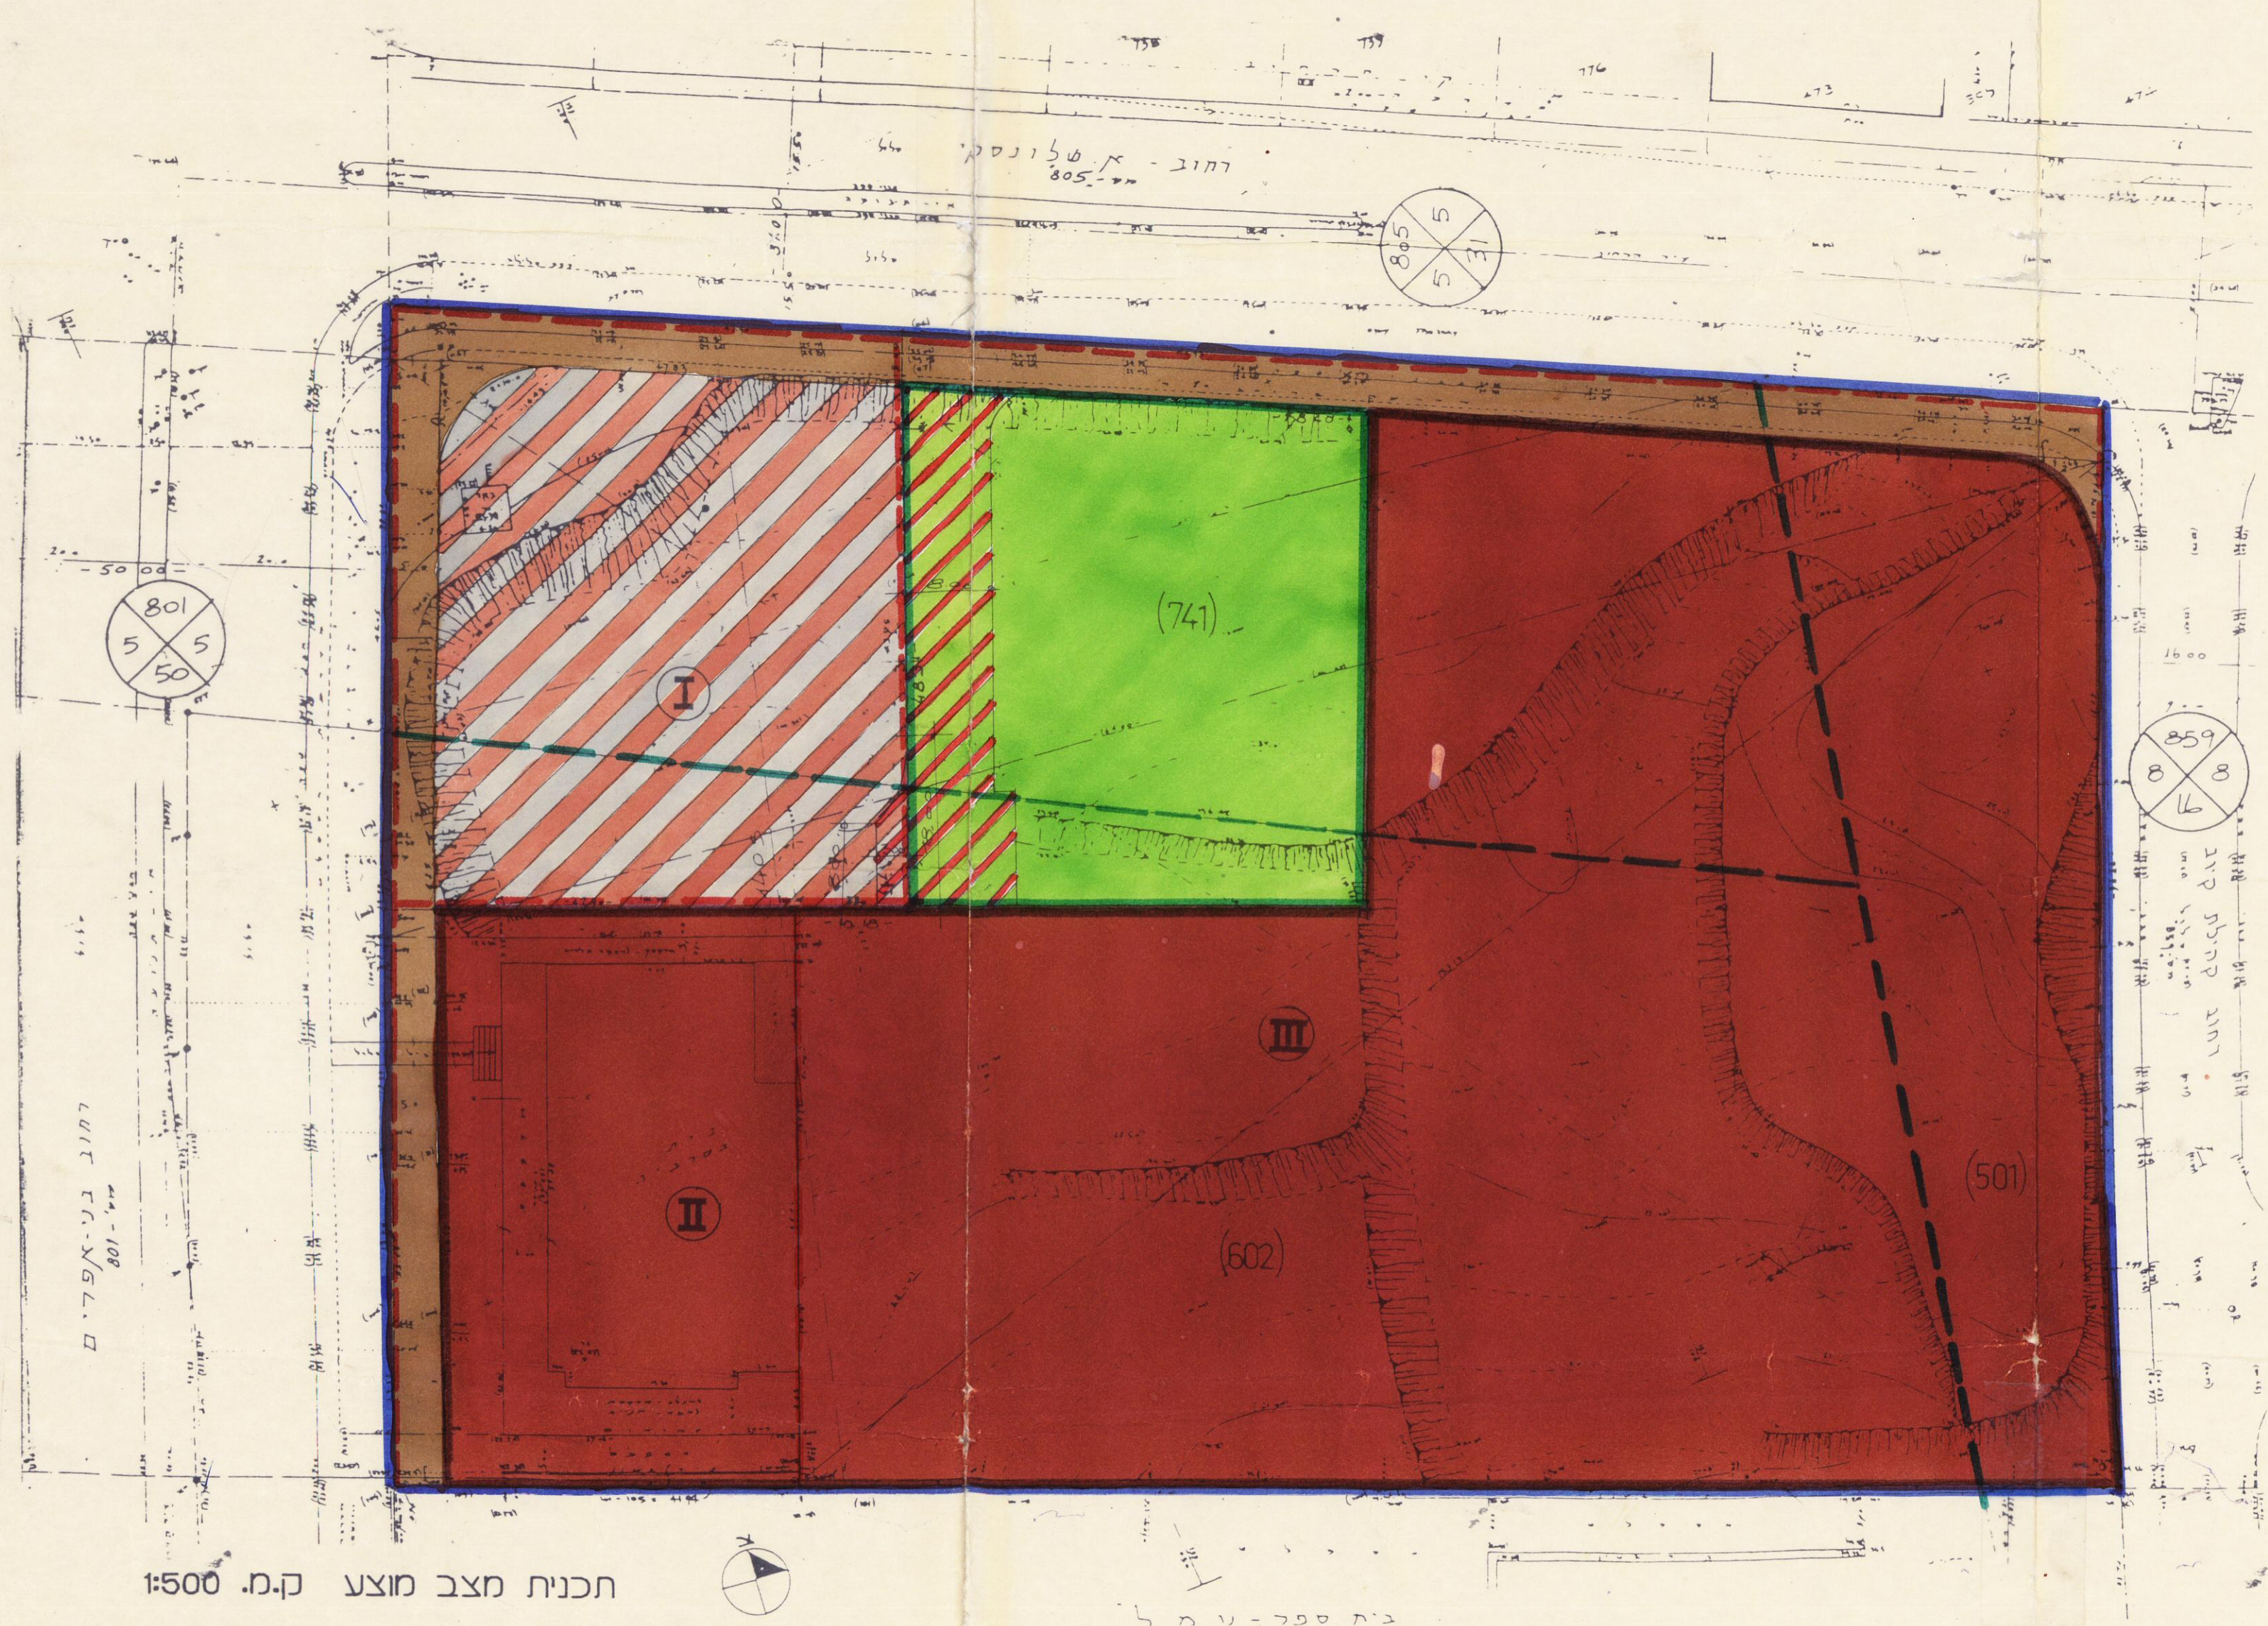

תכנית מצב מוצע ק.מ. 1:500

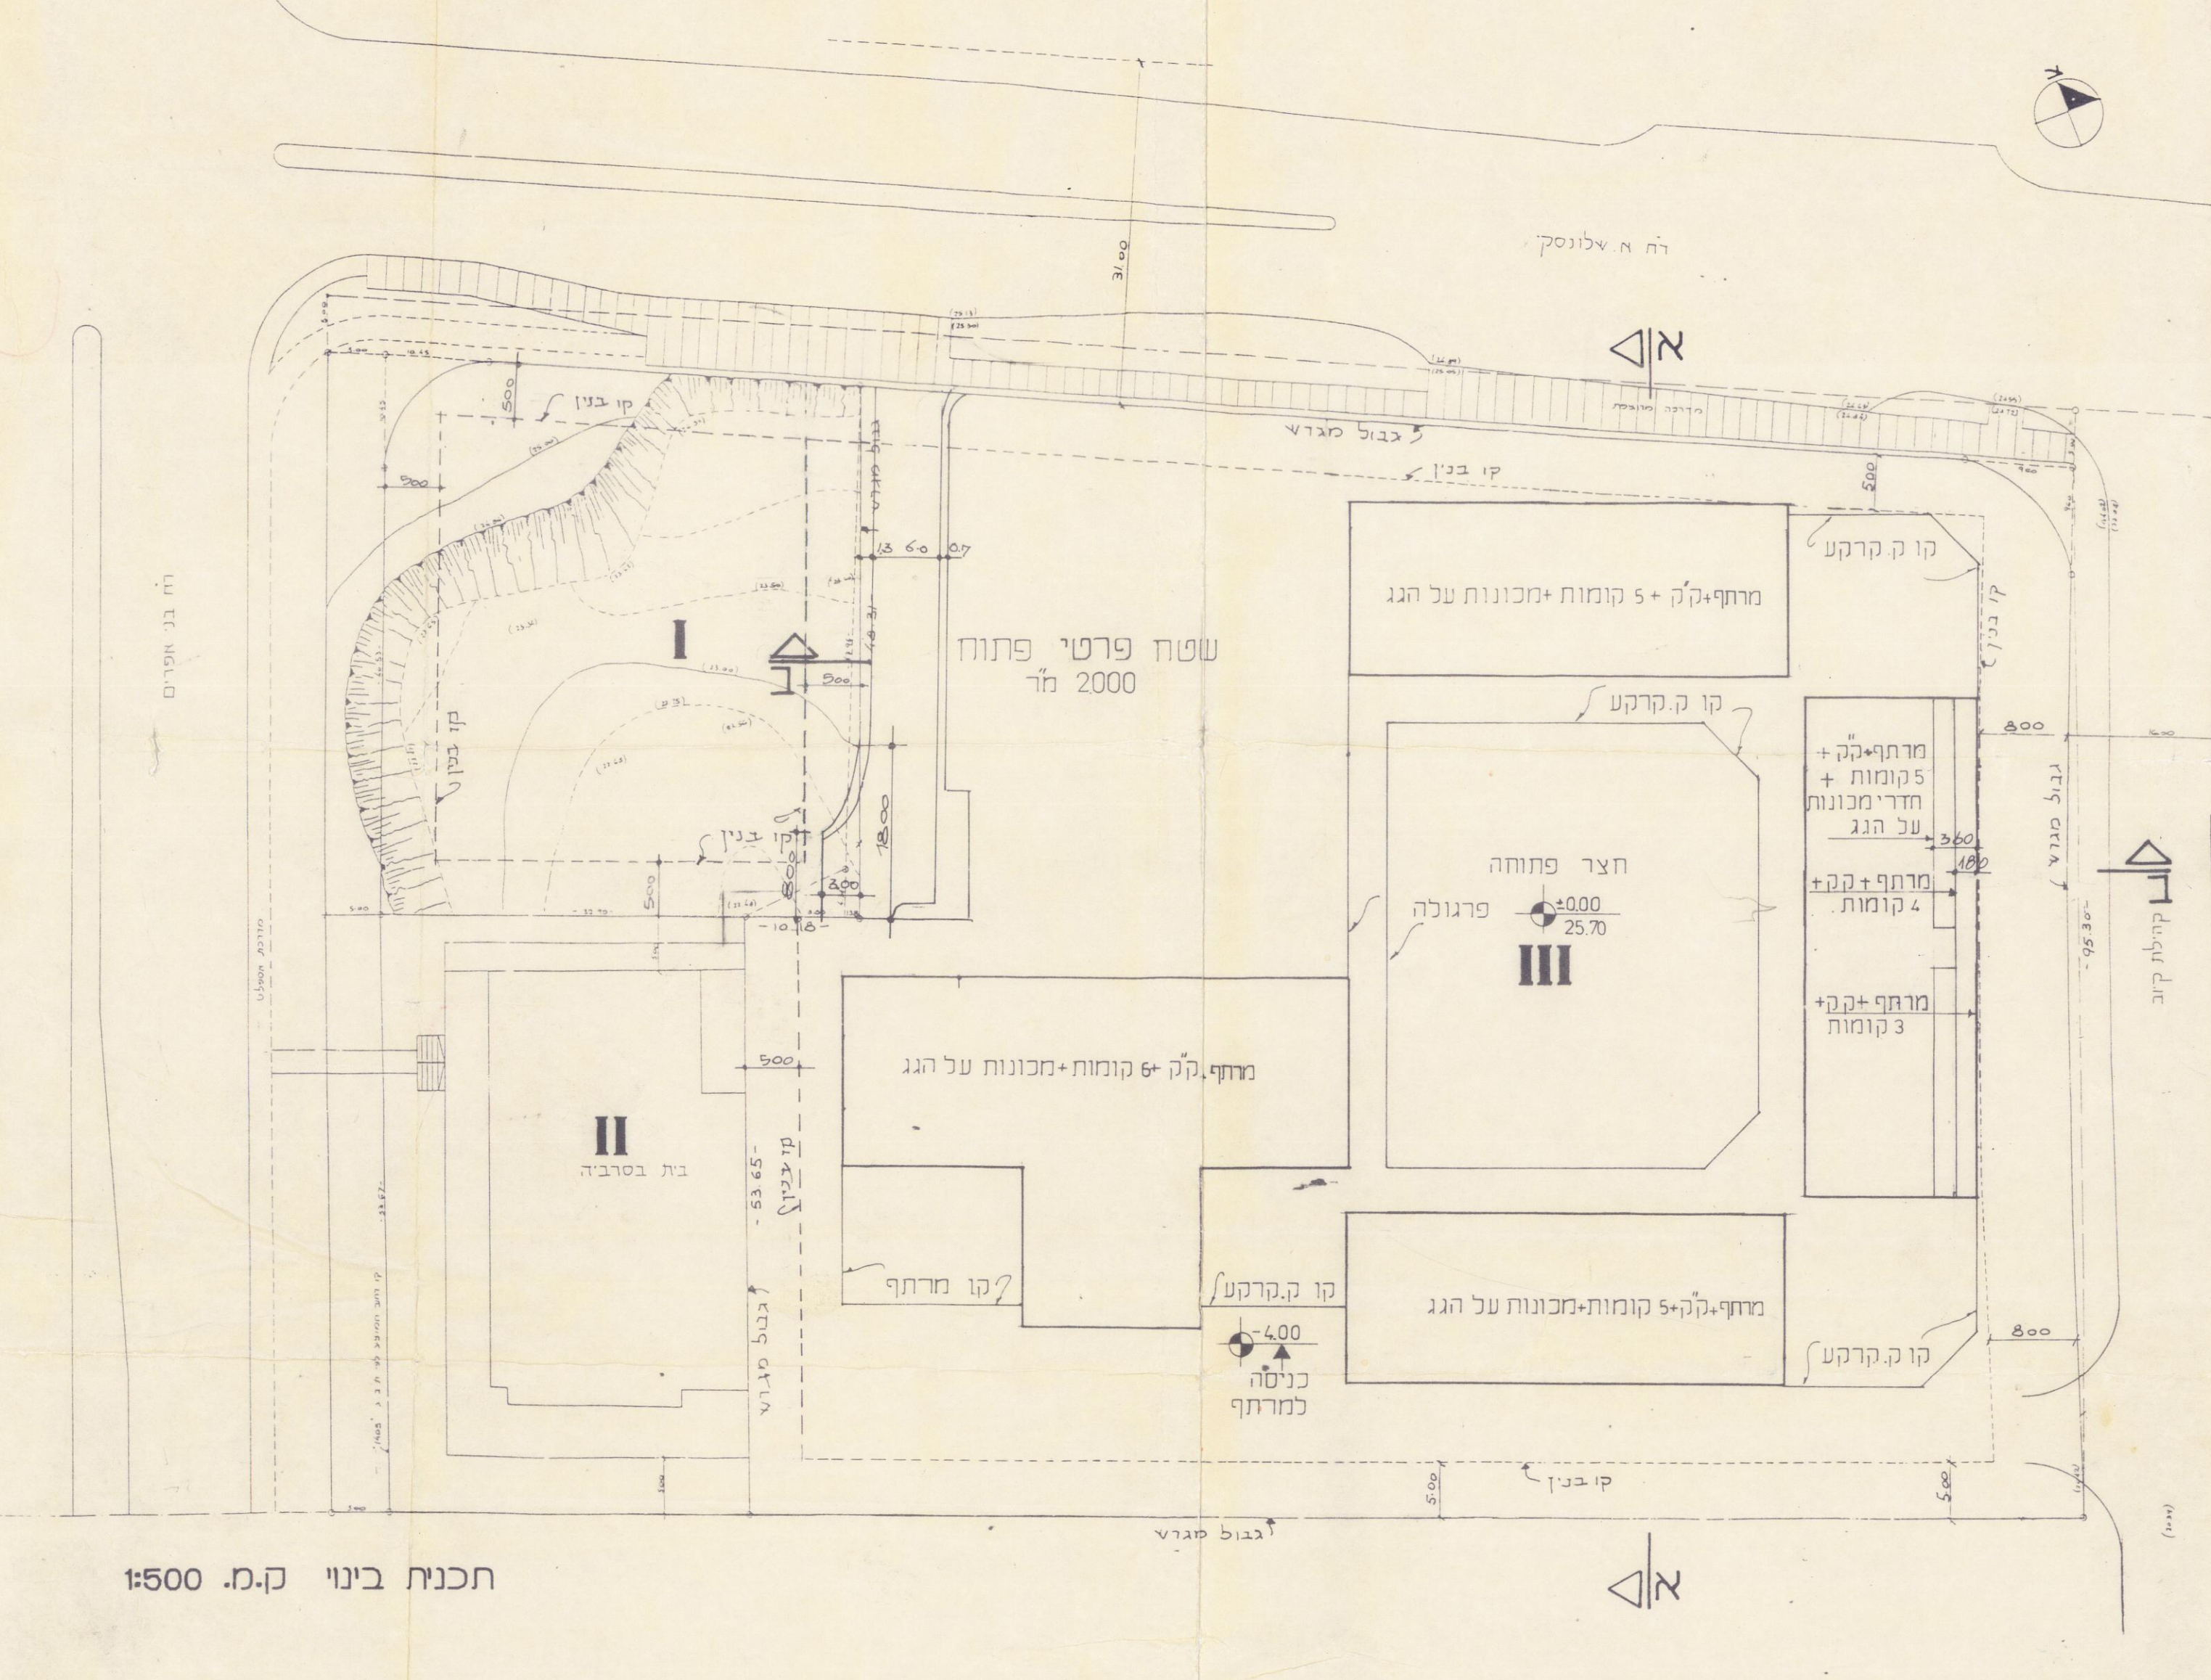


תכנית בניי ק.מ. 1:500

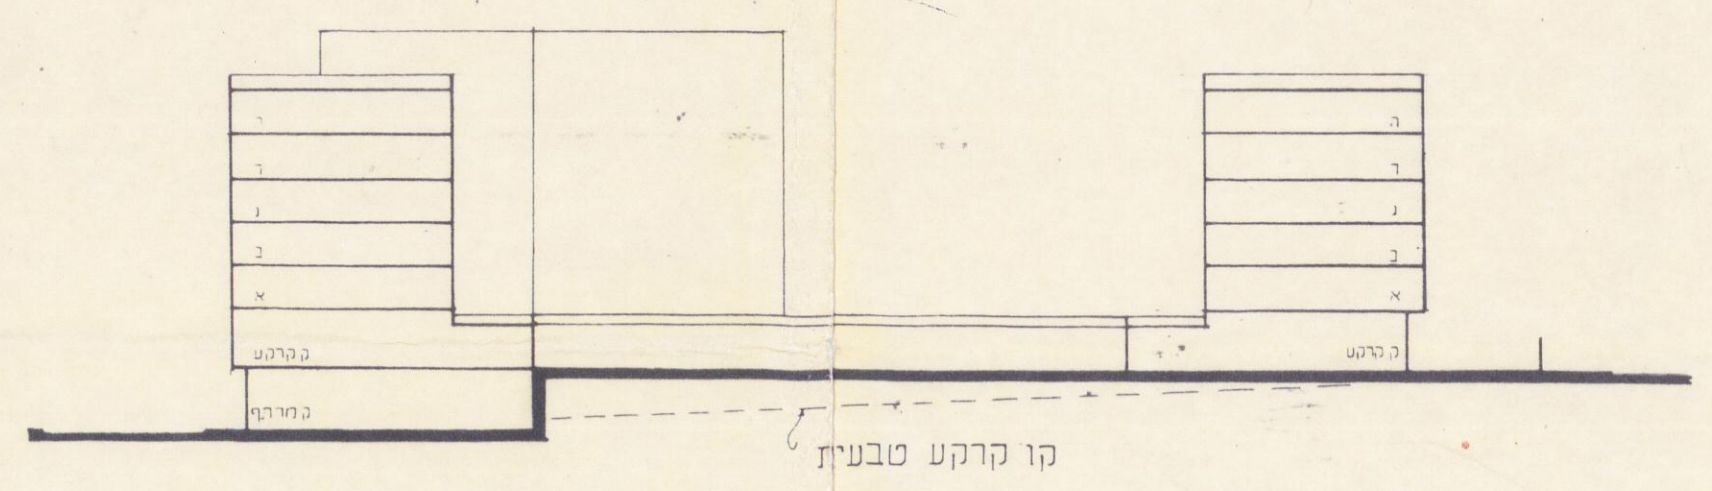

ק.מ. 1:500

חתך א-א

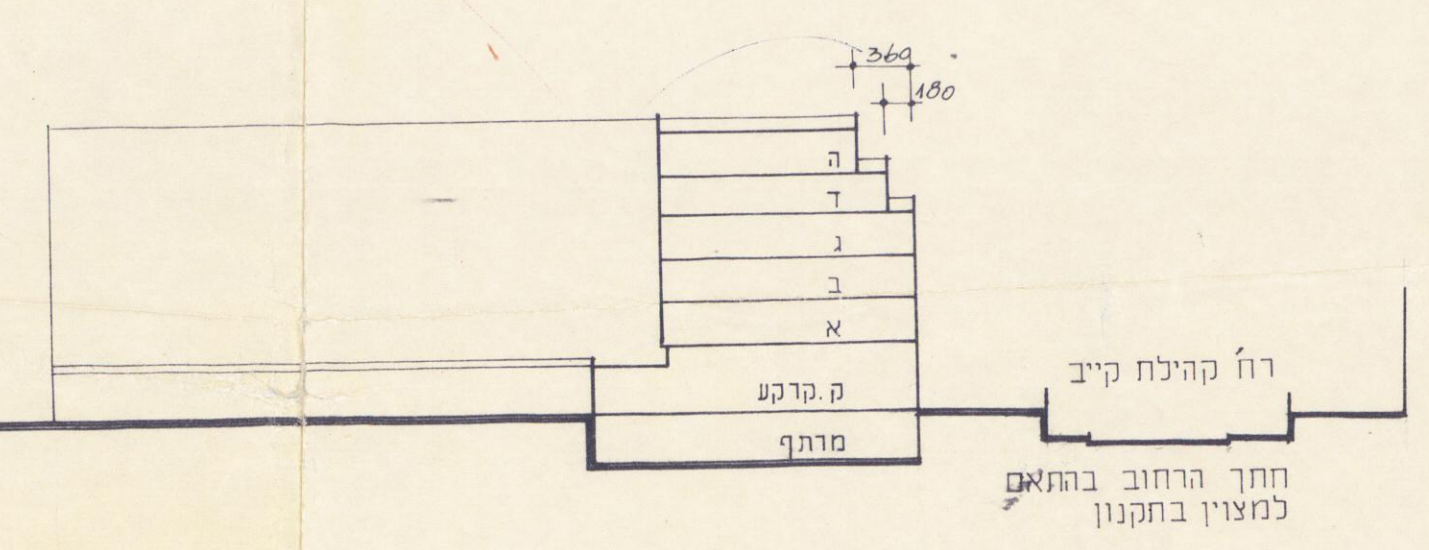

ק.מ. 1:500

חתך ב-ב

הועדה המקומית לתכנון ולבניה
שם התכנית: תכנית מוקדמת מס' 3
הו' ד"ר יעקב גיל יוסף סיון
החלטת הו' ד"ר יעקב גיל יוסף סיון
תאריך: 15.5.91

משרד הפנים מחוז תל-אביב
תוכן תכנית: תכנית מוקדמת מס' 3
תאריך: 15.5.91
שם: תכנית מוקדמת מס' 3
מספר: 15.5.91

תשריט מס' א' 207
תאריך: 10.9.88