

תכנית שיכון ציבורי תל אביב רמת אביב ב'

הוכנה על פי חוק רישום שיכונים
ציבוריים (הוראת שעה) תשכ"ד 1964
תכנית מס' 3/02/11





ק.מ. 1:1250



- מחוז : תל אביב
- נפה : תל אביב - יפו
- עיר : תל אביב
- שכונה : רמת אביב ב'
- גוש : 6630
- חלקי חלקות : 604, 611, 612
- גוש : 6629
- חלקי חלקות : 60, 73, 103, 146, 150, 153, 154, 156, 157
- שטח התכנית : 18,320 דונם

חוק רישום שיכונים ציבוריים
הוראת השעה - תשכ"ד - 1964
ועדת תאגיד
אושר בהתאם לחוק הכללי
תאריך 28.9.82
חתימת נציג שר הבינוי והשיכון
חתימת נציג שר הפנים
חתימת נציג שר המשפטים
חתימת נציג מנהל מקרקעי ישראל
חתימת נציג הרשות לקניין

חתימת היוזם : שיכון ופיתוח לישראל בע"מ
חתימת המגיש : משרד הבינוי והשיכון
חתימת בעל הקרקע : שיכון ופיתוח לישראל בע"מ

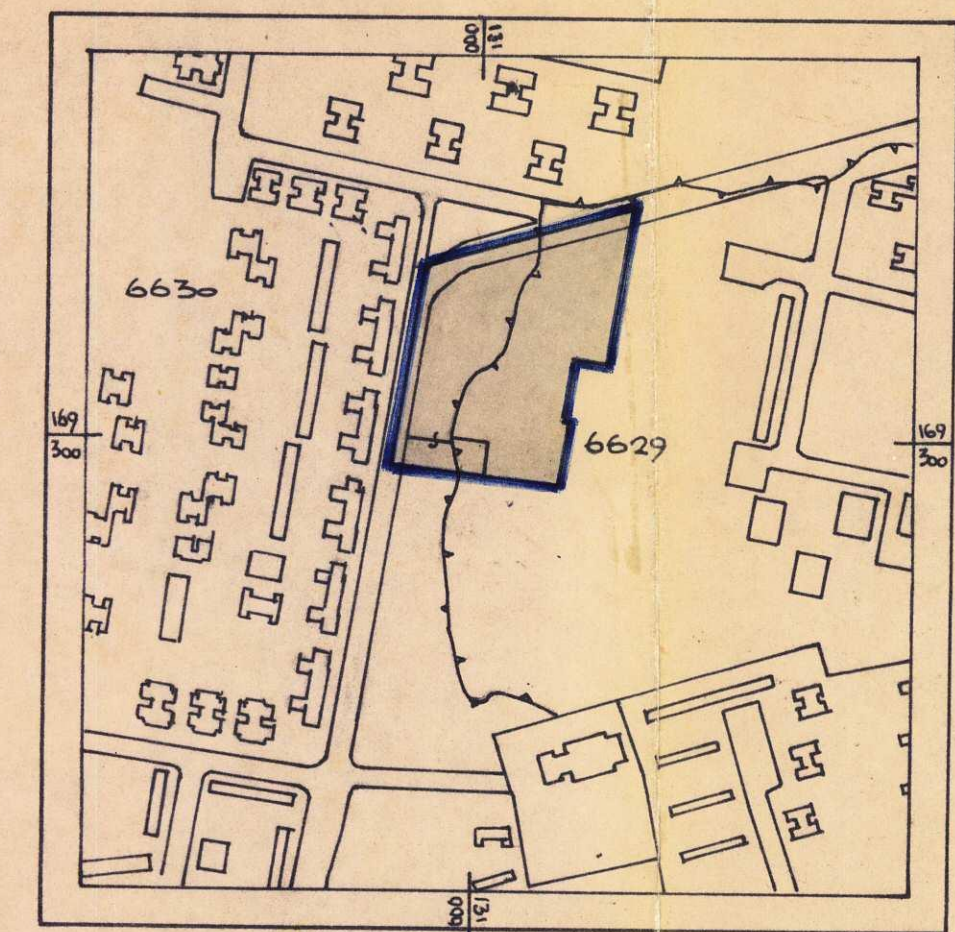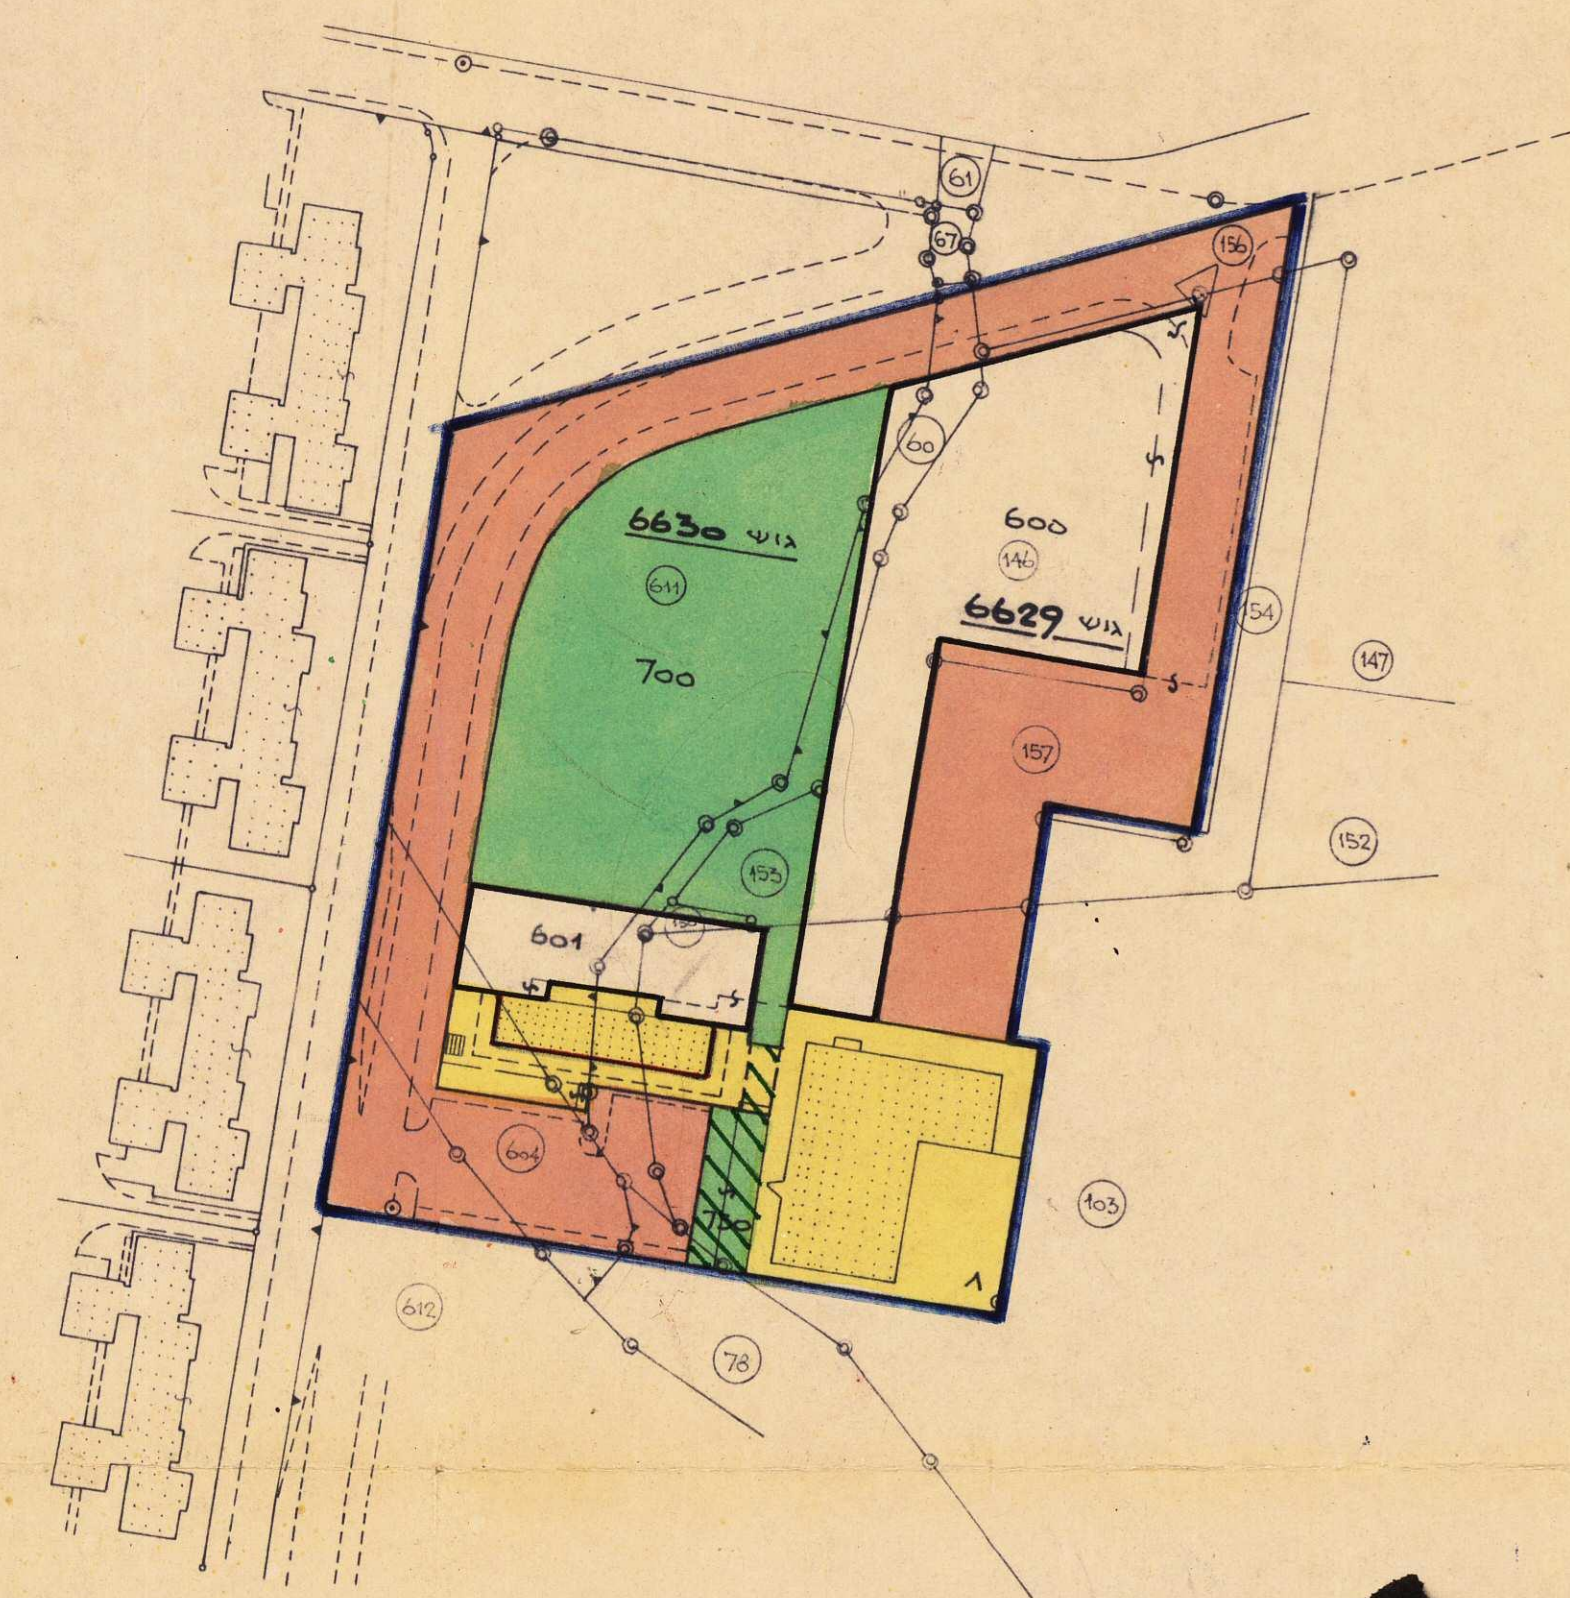

תרשים הסביבה 1:5000

מקרא :

גבול התכנית

אזור מגורים 3-4 קומות

דרך וחניה ציבורית

דרך להולכי רגל (שביל)

גן ציבורי (ש.צ.פ.)

שטח לא נכלל

סמון עם דכות מעבר להולכי רגל

חציית מסחרית

טבלת אזורים ושטחים

שם האזור	מס' המגרש	שטח ב.דונם	שטח ב. %
אזור מגורים	4	2,708	14,77
דרך וחניה ציבורית		7,372	40,25
דרך להולכי רגל	750	0,270	1,45
גן ציבורי	700	4,345	23,75
שטח לא נכלל	601, 600	3,625	19,78
סה"כ		18,320	100%

