


מרחב תכנון מקומי תל אביב-יפו תשריט מעורף לתכנית מפורטת מס' 2111 שינוי מס' 2 לשנת 1980 לתכנית א

מחוז: תל אביב
נפה: תל אביב-יפו
עיר: תל אביב-יפו
גוש: 6164
חלקה: 53

יוזם התכנית: משרד השכון והבנוי באמצעות חו' חלמיש
מתבו התכנית: ש. עין-אדירכל ומתכנן ערים
שטח התכנית: 2.066 מ"ר
בעל הקרקע: מינהל מקרקעי ישראל

מקרה

גבול התכנית
גבול חלקה ומספרה
אזור מגורים מיוחד
אזור מגורים 2
דרך קיימת
עיר דרך - גבול מוניציפלי

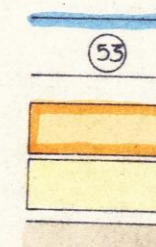

שם התכנית: מס' 2111	
המועצה למתן תוקף (לאחר דיון בישיבות)	
תאריך: 2.4.82	פרוטוקול: 14
אשרה למתן תוקף ע"י הועדה המחוזית לתכנון ולבניה	
תאריך: 22.11.82	ישיבה מס': 182
מח' ת	מנהל העיר
מח' ת	מנהל העיר
תאריך: 1.5.83	

תרשים סביבה ומצב ק"ם 1:2500

משרד הפנים	
חוק התכנון והבניה תשכ"ח-1968	
מחוז תל-אביב	
רצון ונכונות מקומי: חו' חלמיש	
תכנית מפורטת מס' 2111	
תאריך: 22.11.82	
ישיבה מס': 182	
תאריך: 1.5.83	
מח' ת	
מח' ת	
תאריך: 1.5.83	





חתימת המתכנן

חתימת היוזם
חתימת בעל הקרקע

תאריך:

8.2.83 (18.11.79)
(15.5.80)

13-04-1983

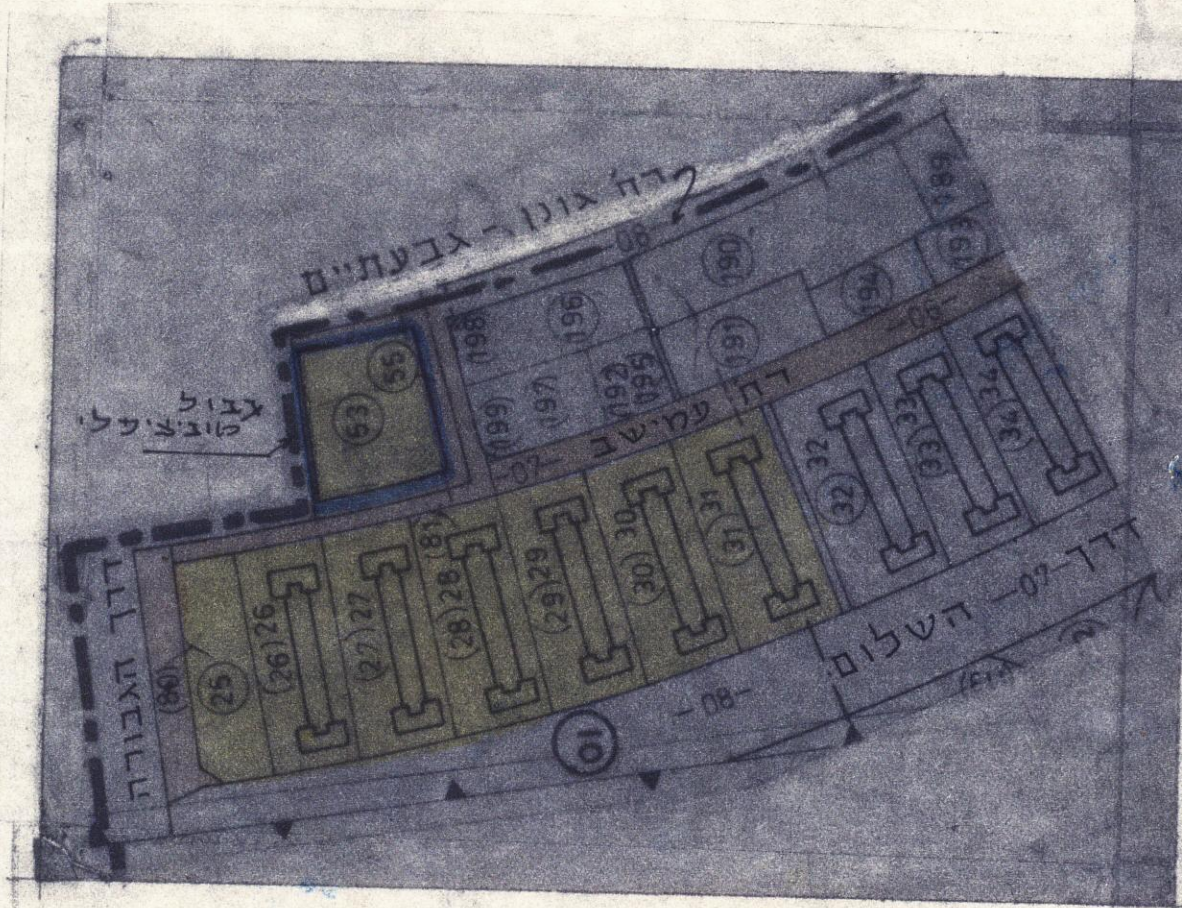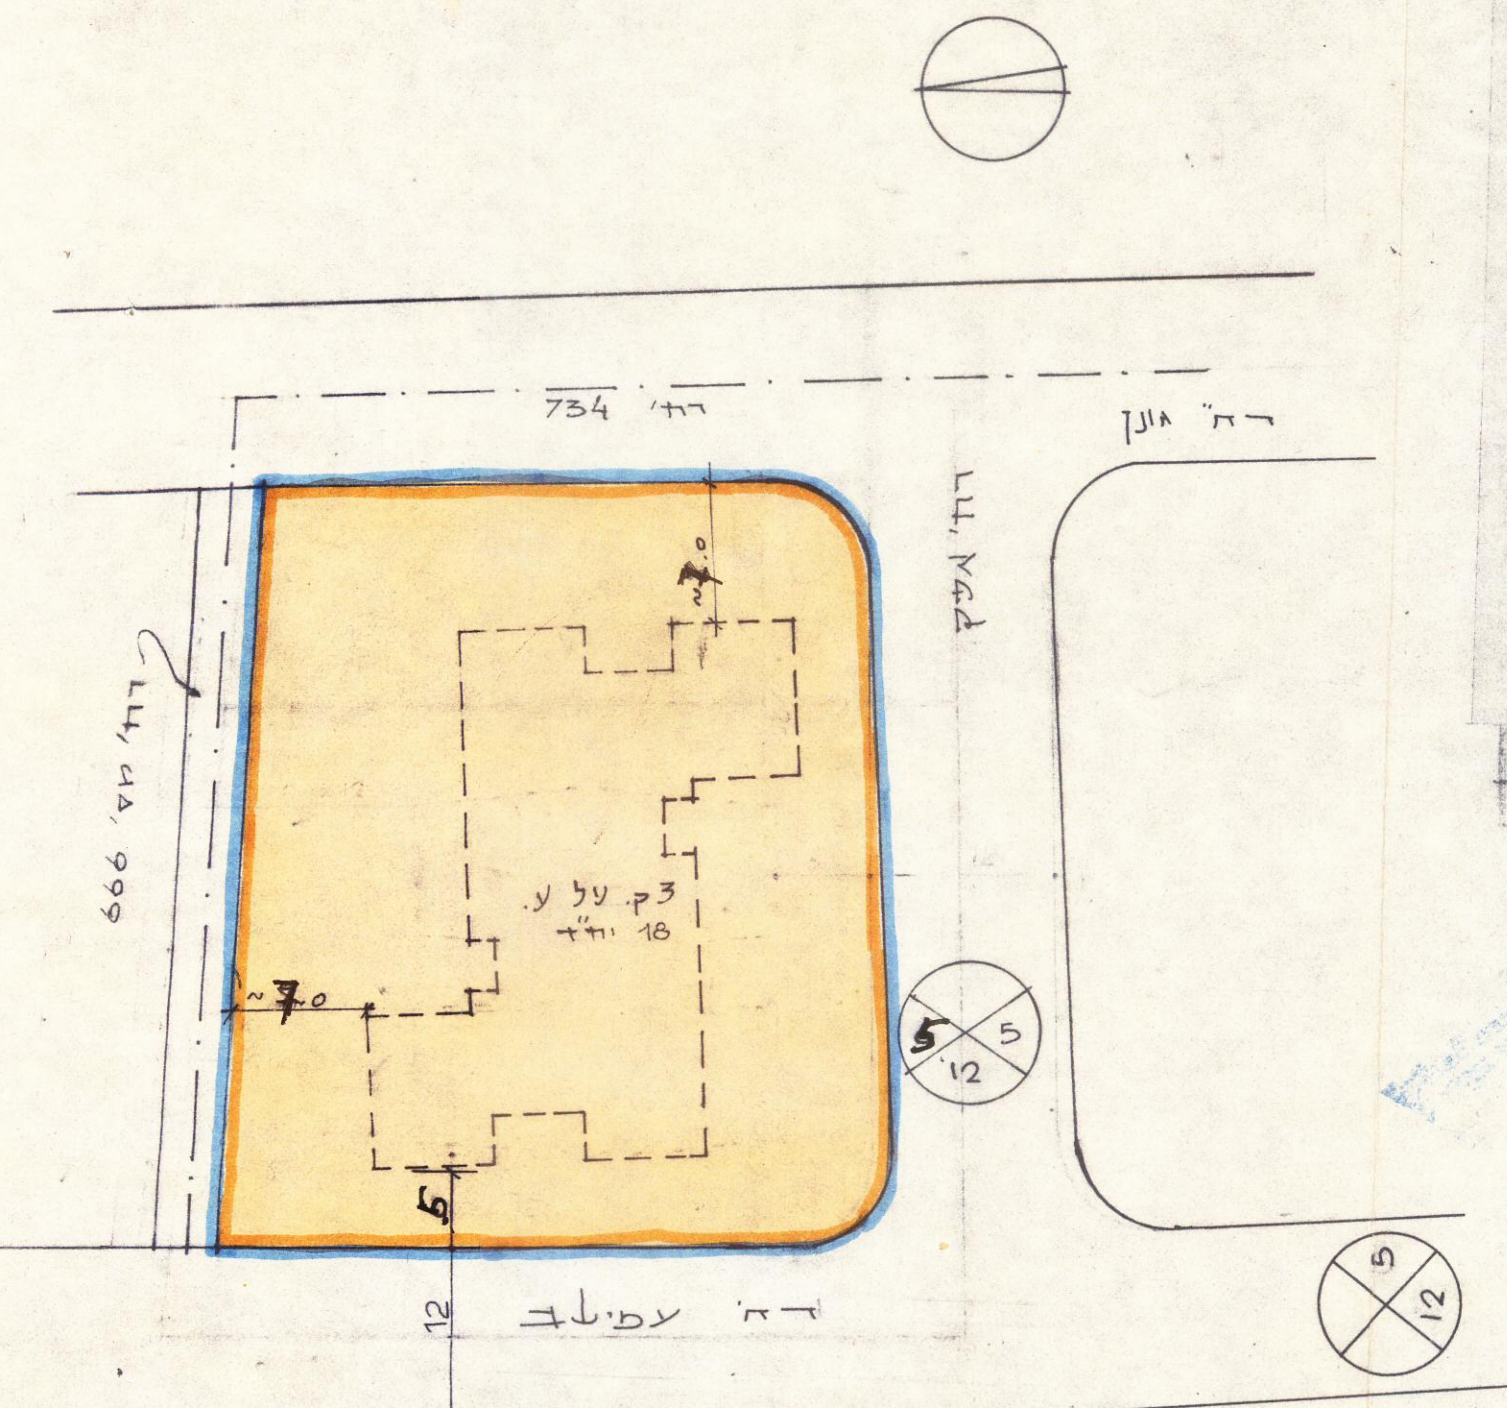

תכנית מוצעת 1:500