

שינוי מס' 1 לשנת 1987 של תכנית מתאר "ל"

מחוז	: תל-אביב
נפה	: תל-אביב-יפו
עיר	: תל-אביב-יפו
גוש	: 6637

חלקות 710, 438, 374, 373, 233, 232 :

בעל הקרקע : עיריית תל-אביב יפו חר צבי רפאלי ואחרים


היוזם : הועדה המקומית לתכנון ולבניה תל-אביב-יפו ומר צבי רפאלי ואחרים

המתכנן : ש. חפץ חודד חוסמן

שנות התכנית : 2072 מ"ר


קנה מדה : 1:250

עיריית תל-אביב - יפו
תל-אביב / אגף תכנון ו.ע.
7-04-1991
ת ש ב ל

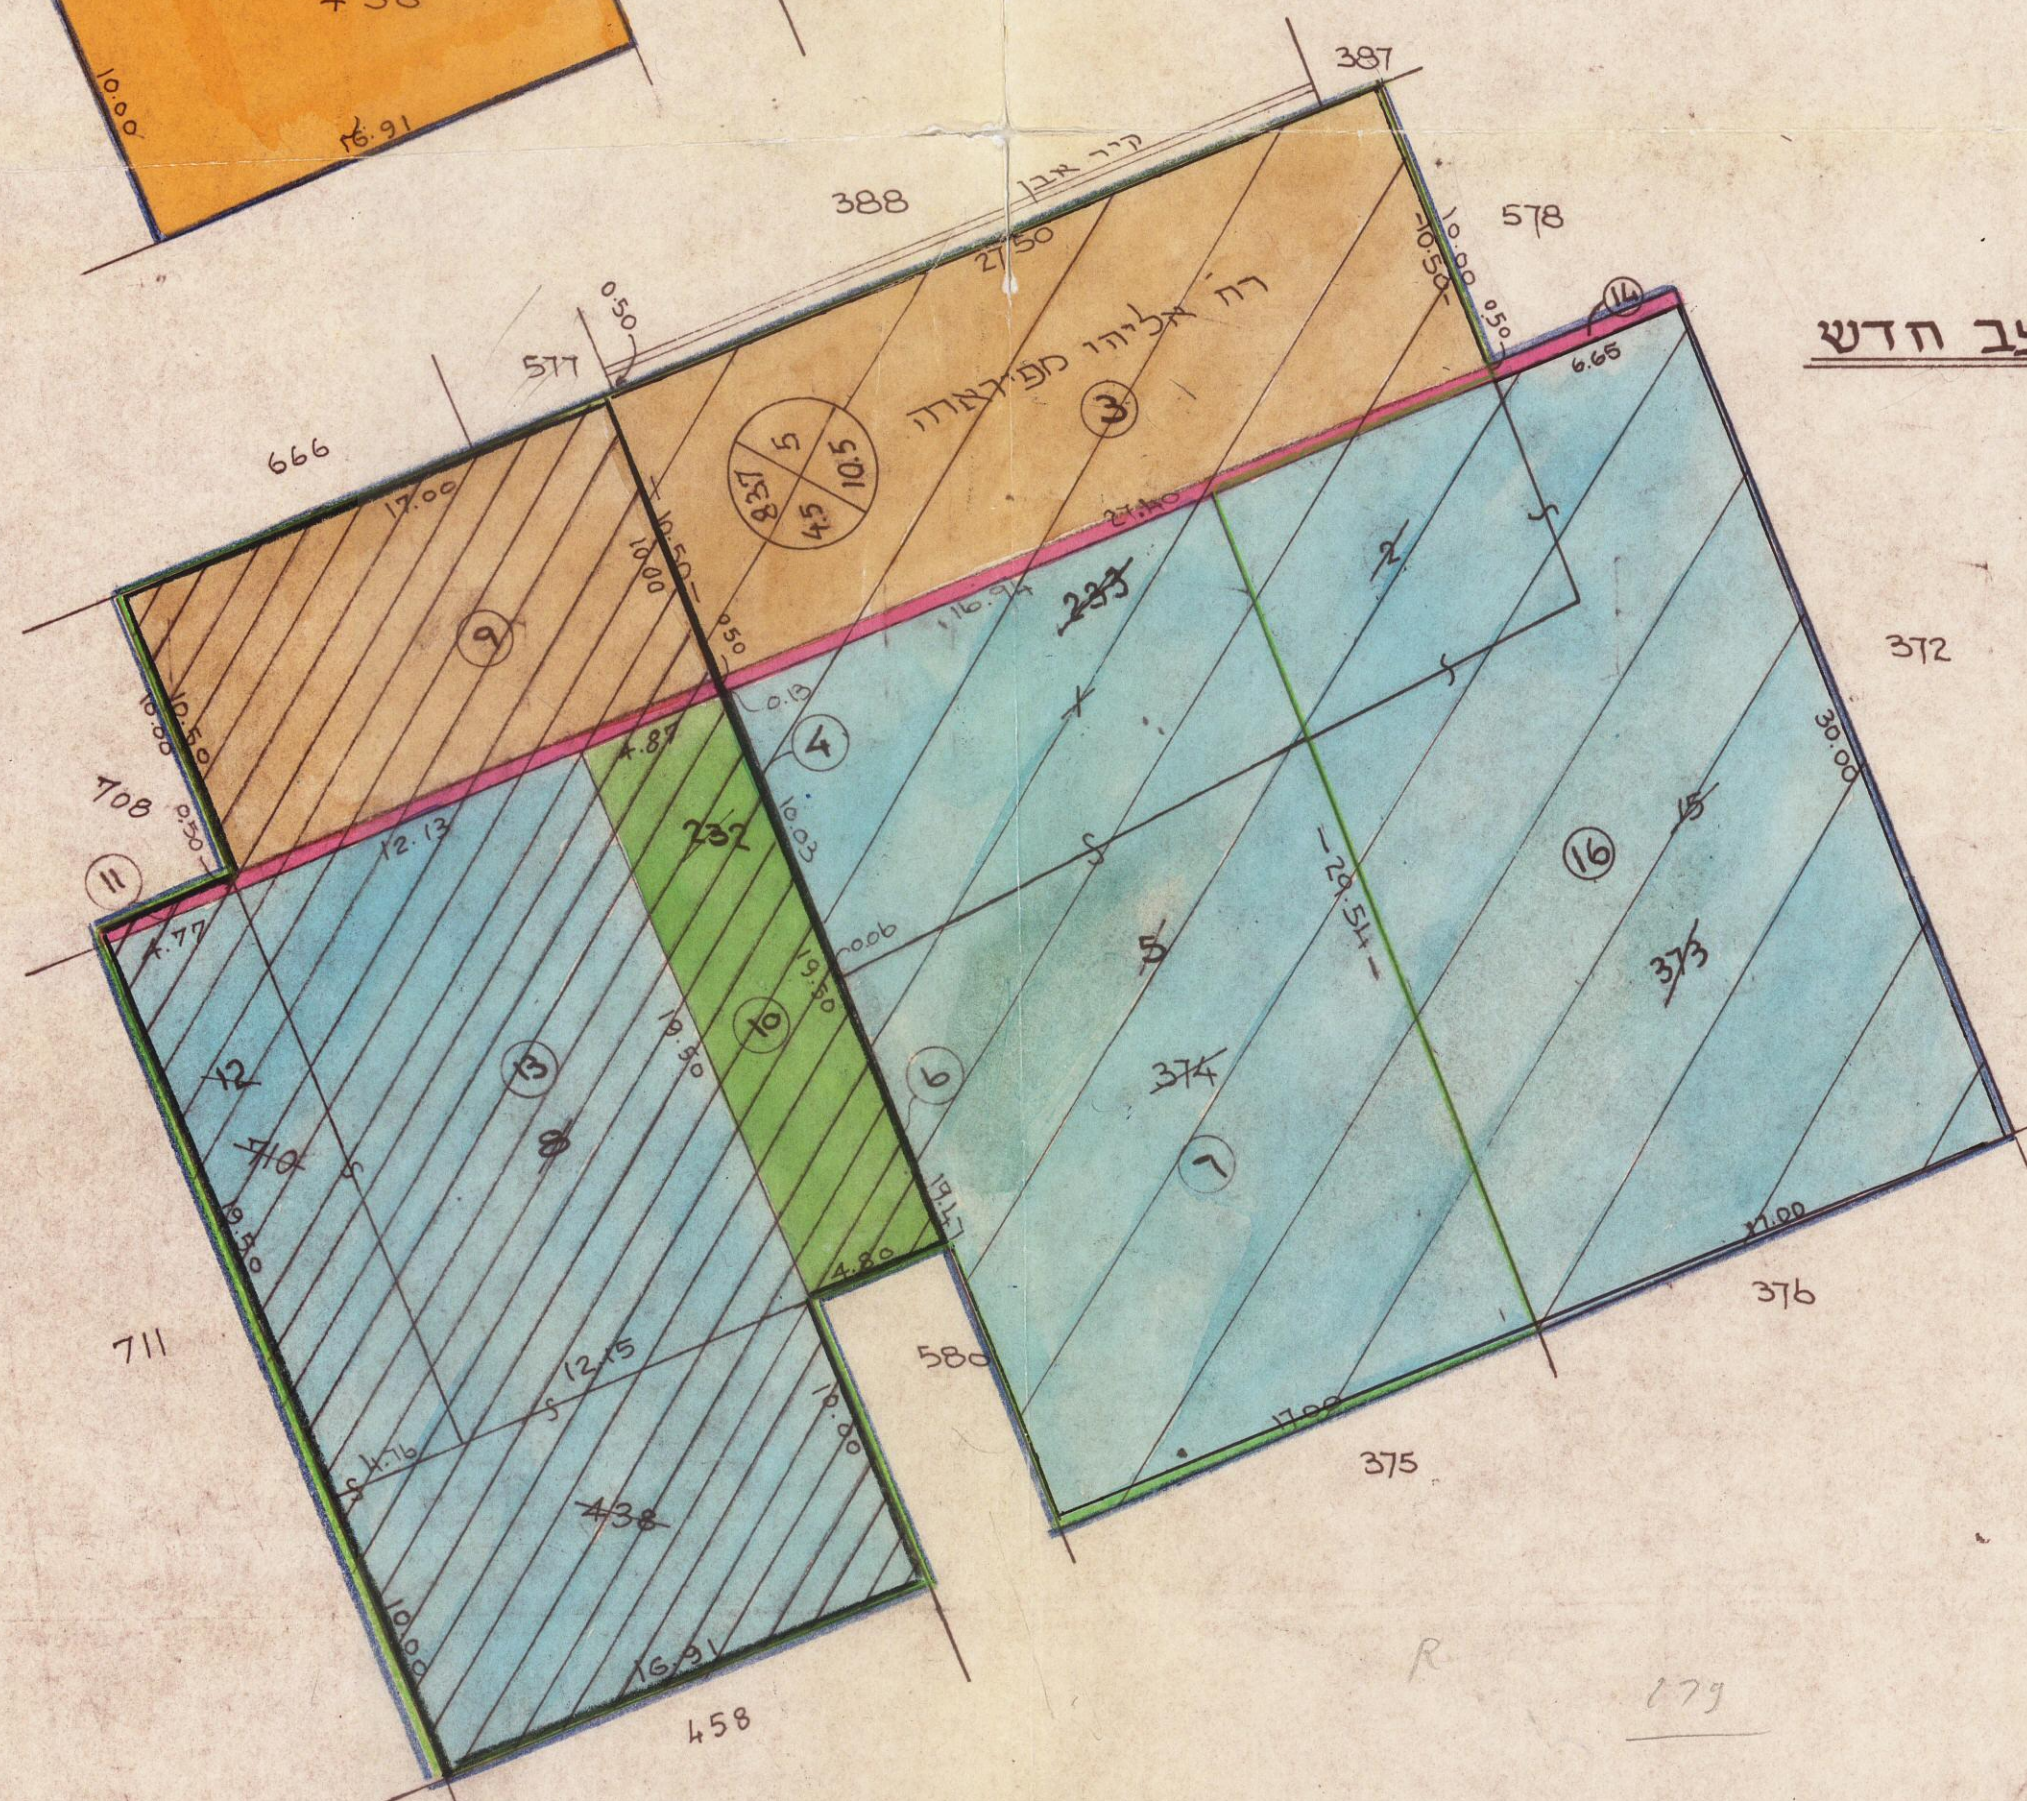

מצב חדש

תרע"ח הסביבה ולפי תכנית 188/R

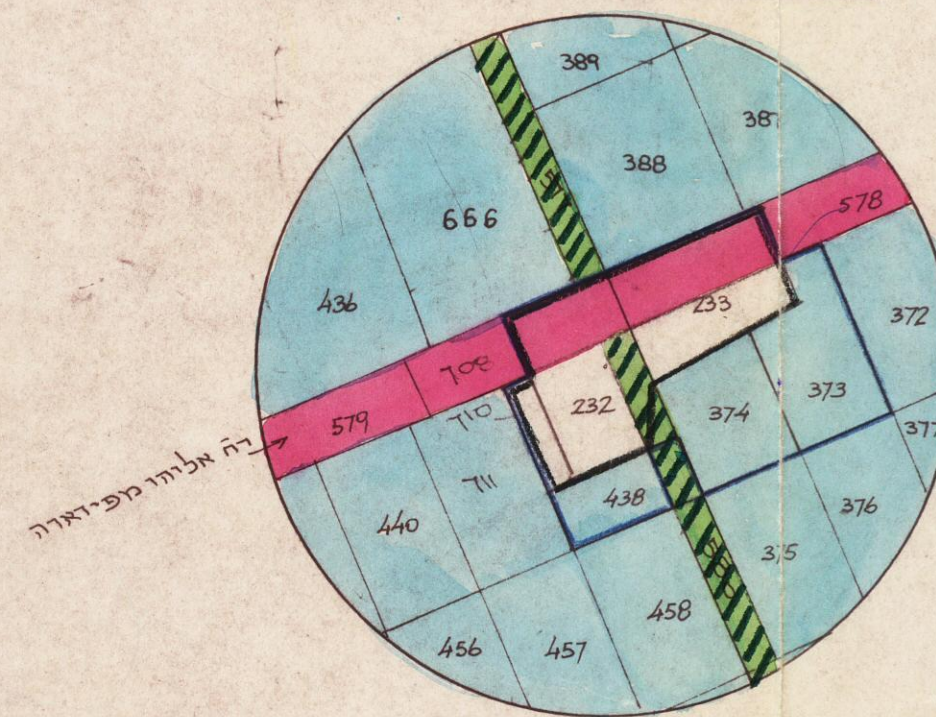

ינה מידה 1:1250

חתימת הבעלים :

חתיכות היוזם :

חתיכות : הדות בגן :

אחד מודדים מוסמכים בארץ ישראל

תל אביב דה' שינ"ה . טלפון - 03-293214

מקרא

גבול התכנית

גבול חלקה רשומה ומספרה

גבול מארש מוצע ומספרו

אָנז דירוד ב

אָזױר מאָרױם אַ בתכנית ל"

דָּרֵךְ מְאוֹשֶׁרֶת אוֹ ק"מֶת
דָּרֵךְ מוֹצֵעַת

מס הדרך

קי בנין

רוחב הזדך -

שטח שלא נכלל (תכ' מפורטת א/188)

שעה ציבורי פתוח

שטח לחלוקה מחדש-במידה

ואין הסכמת בעלים

שנת 1965
בהסכמת הבעלים

2211/16

הוועדה המקומית להכנון ובניה

מרחב תכנון מקומי תל-אביב-יפו
חוק התכנון והבנייה תשכ"ה — 1965
אשרור תכנית מס' 2211 סא
האכזיבית מאושרת מבח סעיף 108(ג) לחוק
החל מיום: 3.5.91

מנהל האגף	מנהל העיר	יו"ר הוועדה המקומית
		תאריך: 16.5.91