


תשריט מס' 69 / פ.א.ח. 1/

שנוי מס' 1 לשנת 1969 של תכנית ב.ע. מפורטת מס' 453


שטח התכנית 2550 מ²

" המתכננים

תאריך:

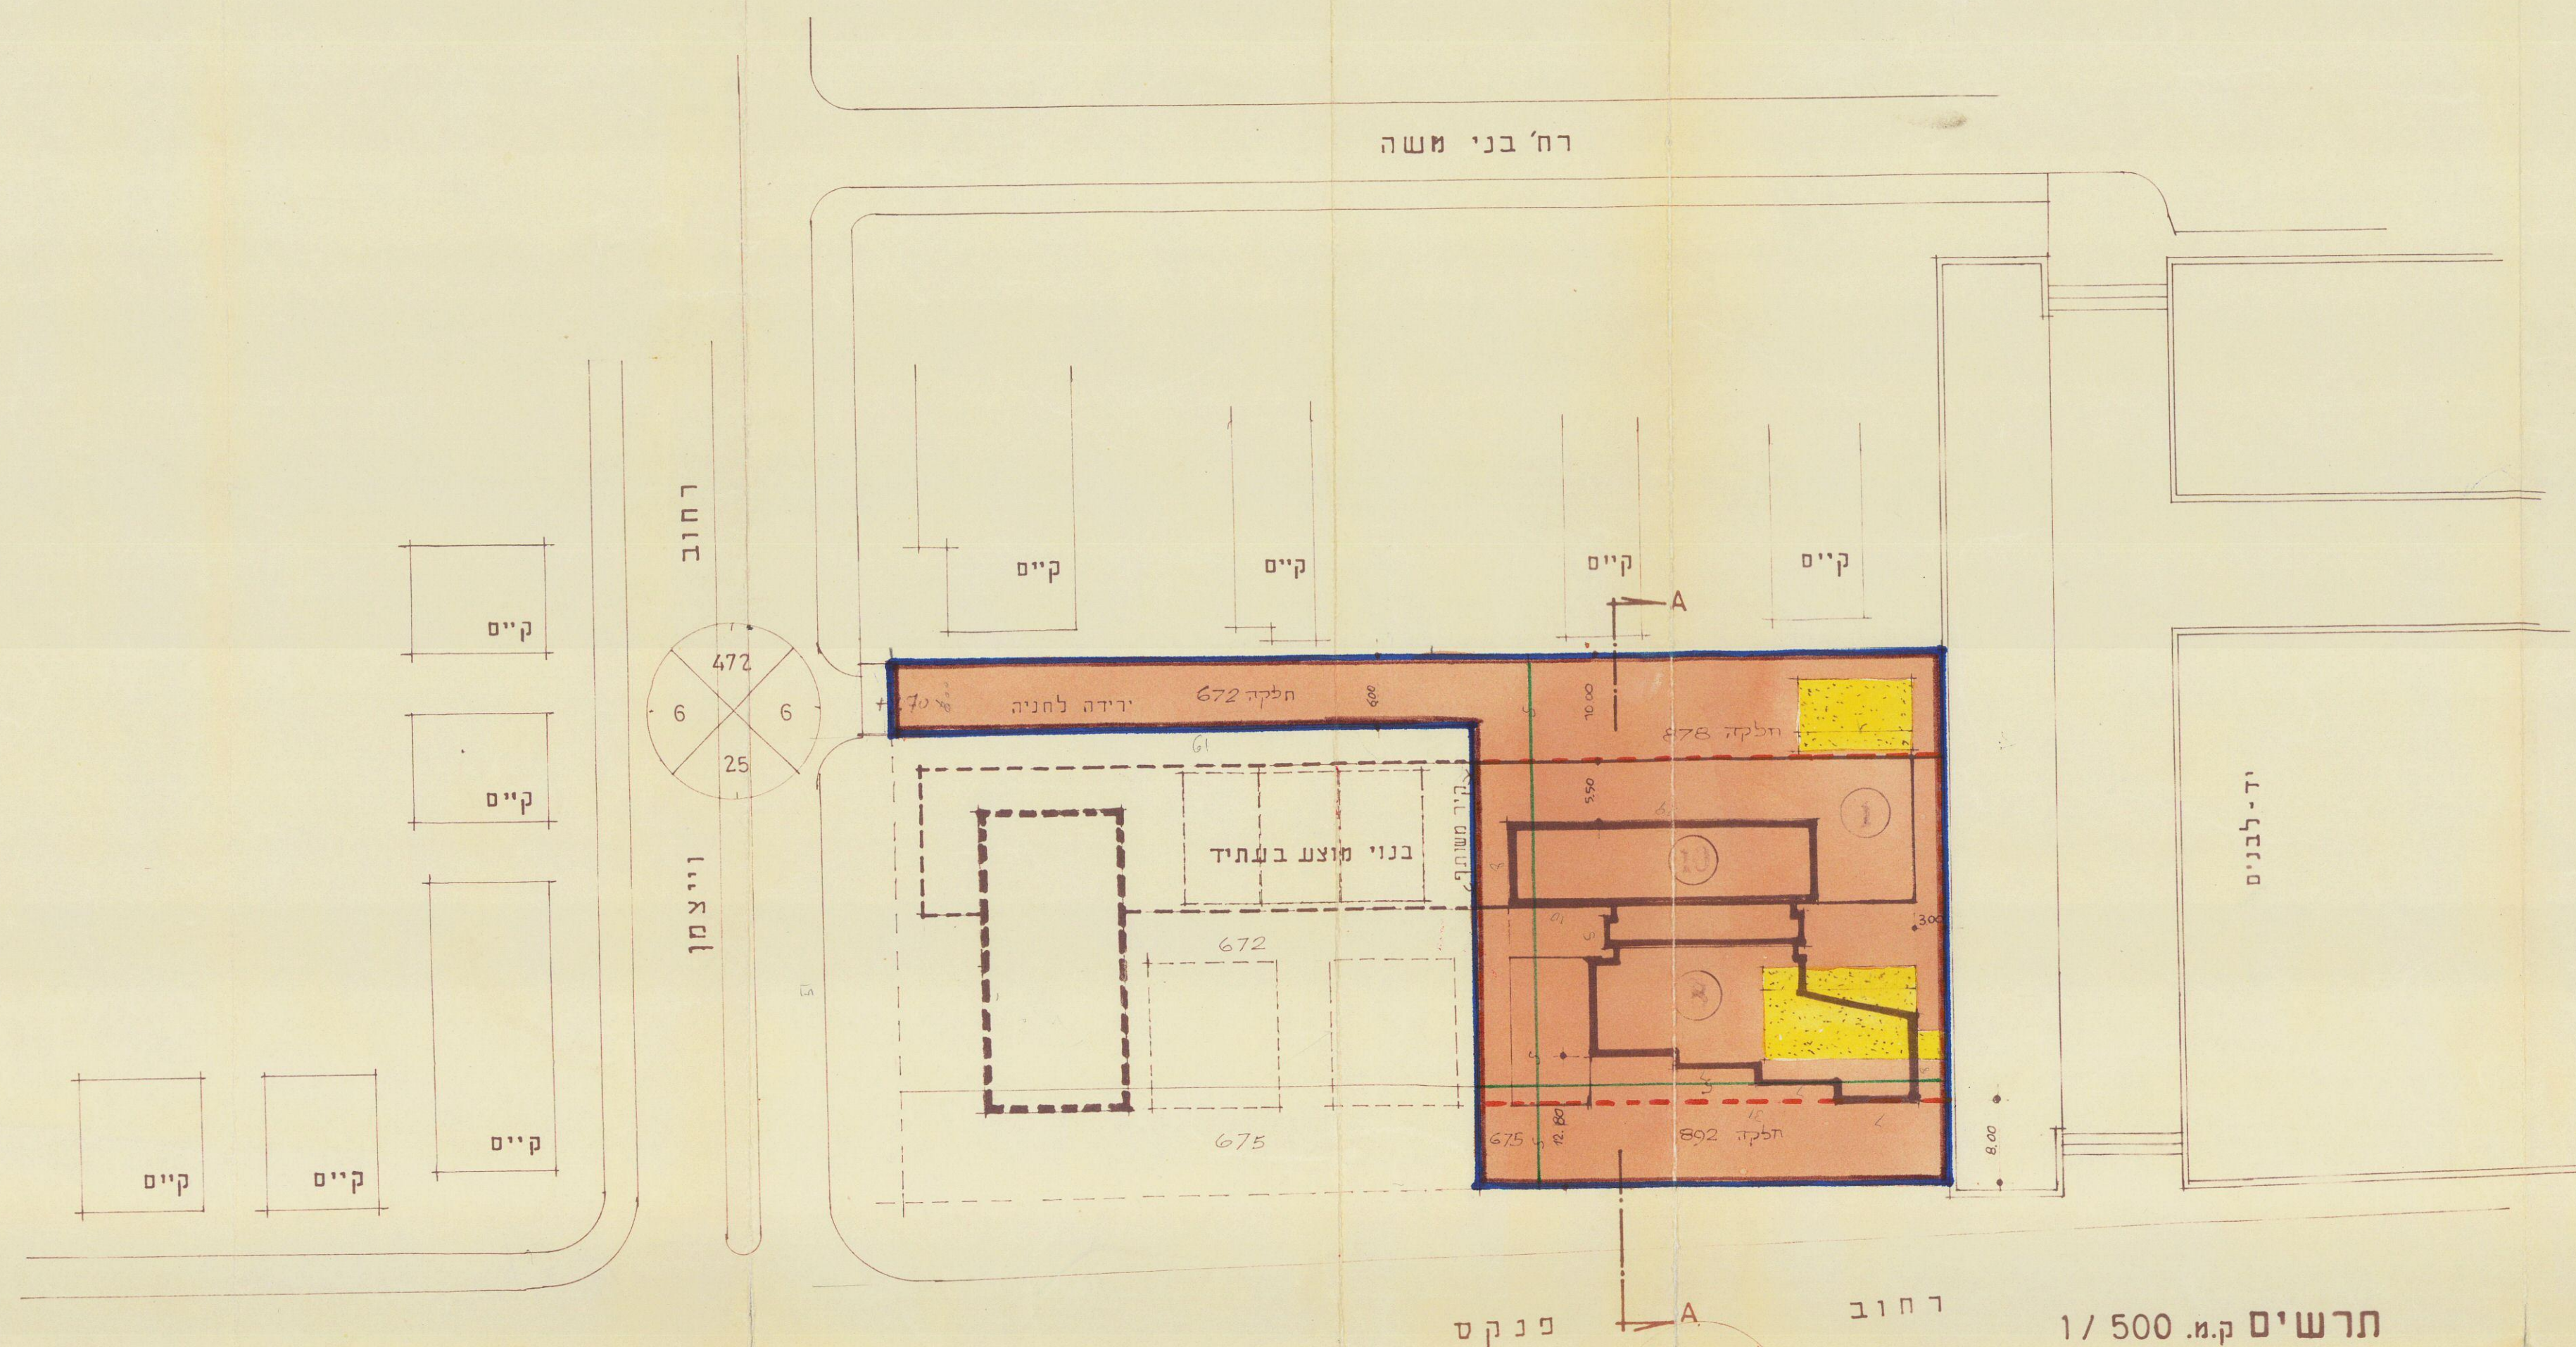


תרשים ק.מ. 500 / 1

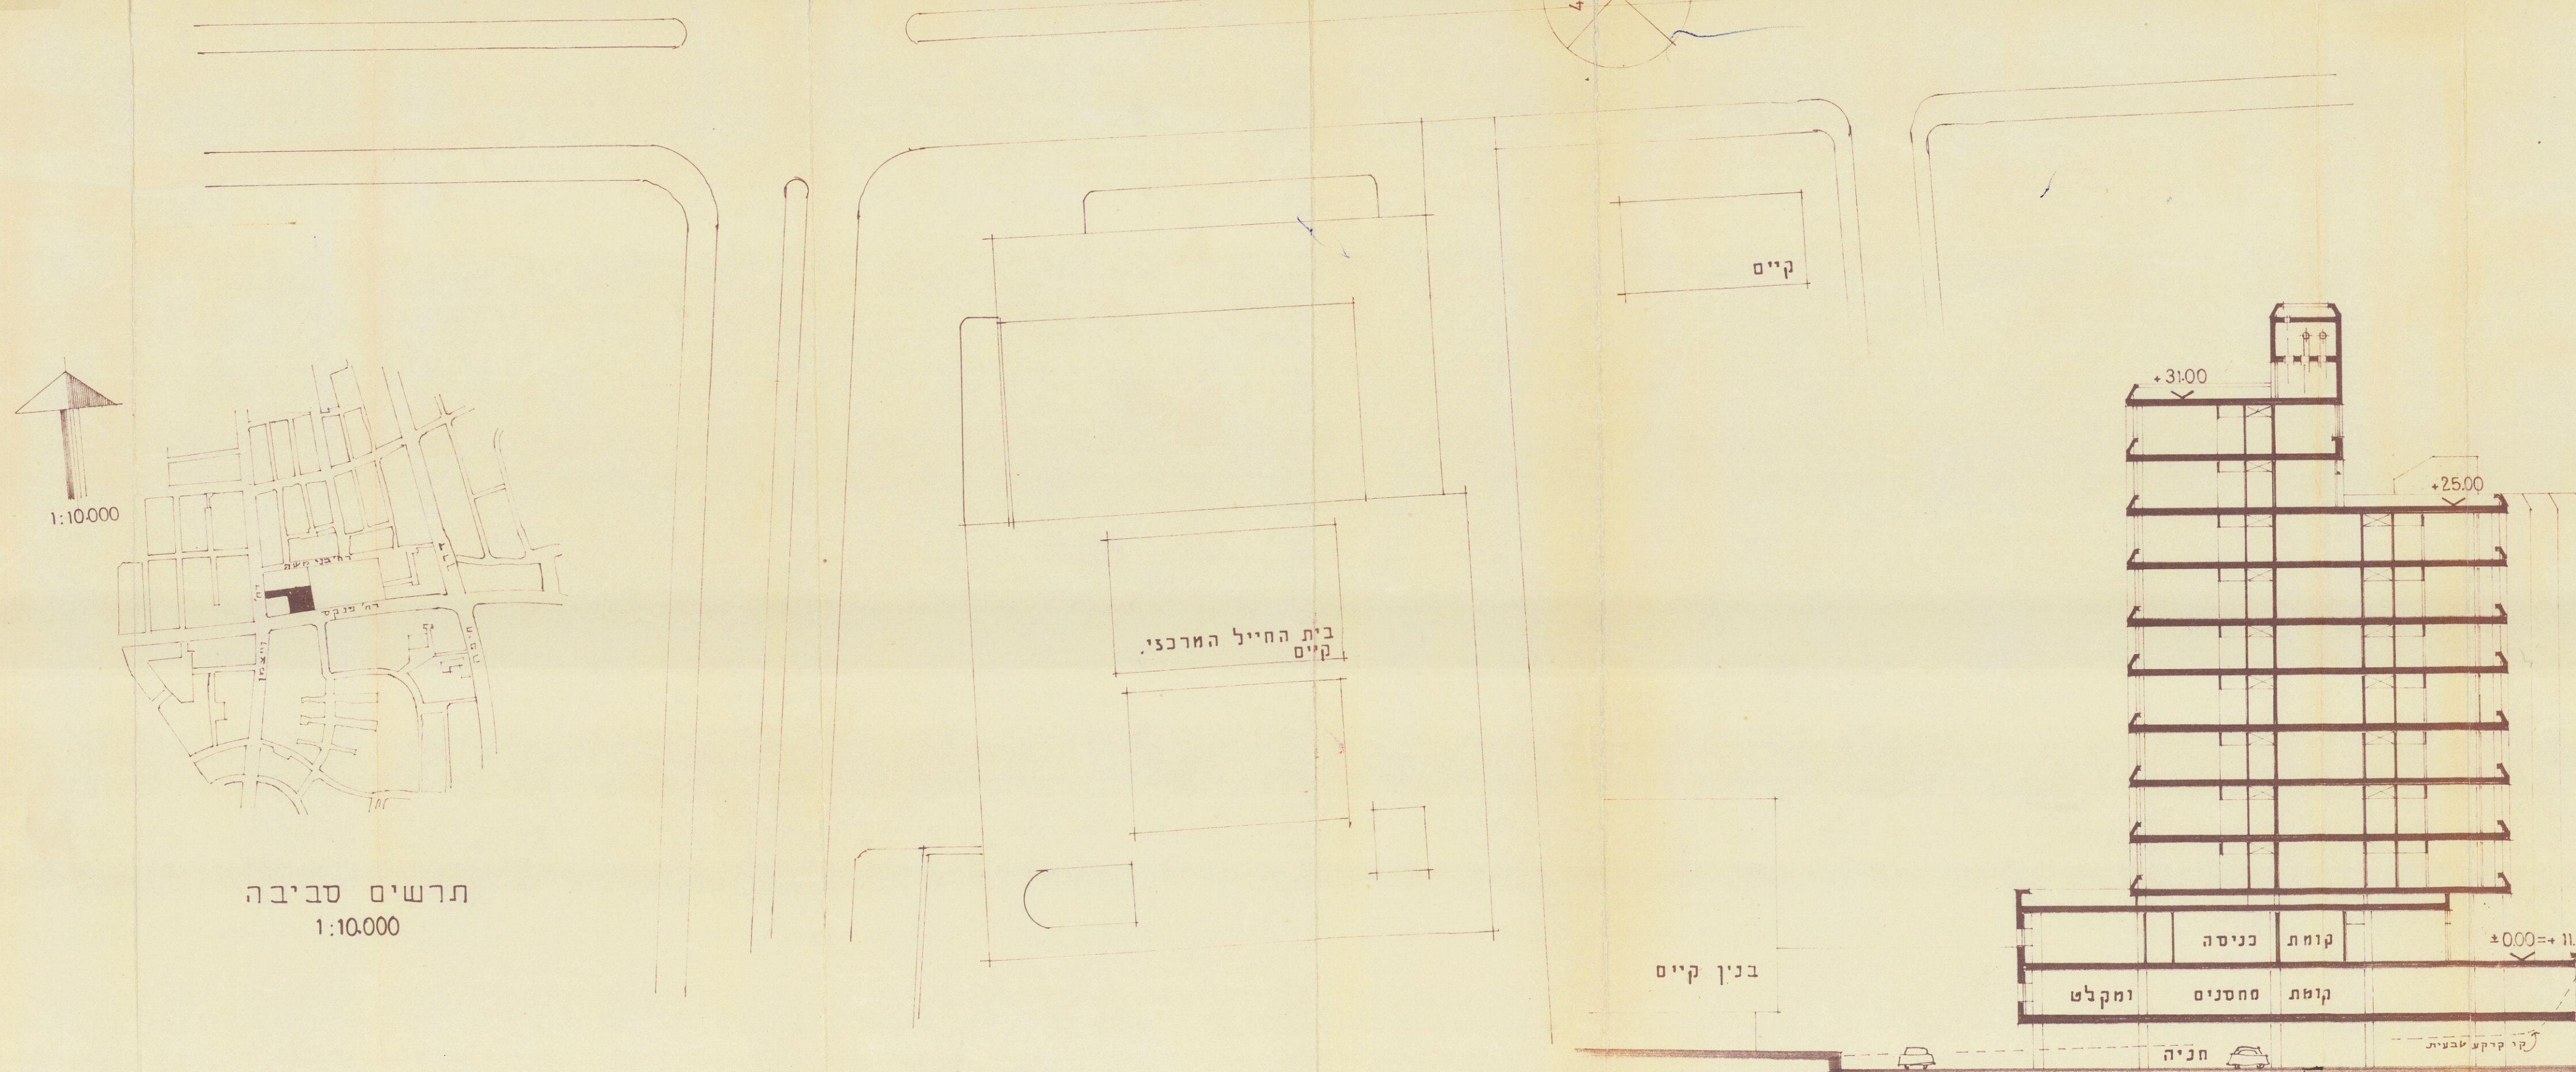

תרשים סביבה
1:10.000

חתך A-A ק.מ. 1 / 250

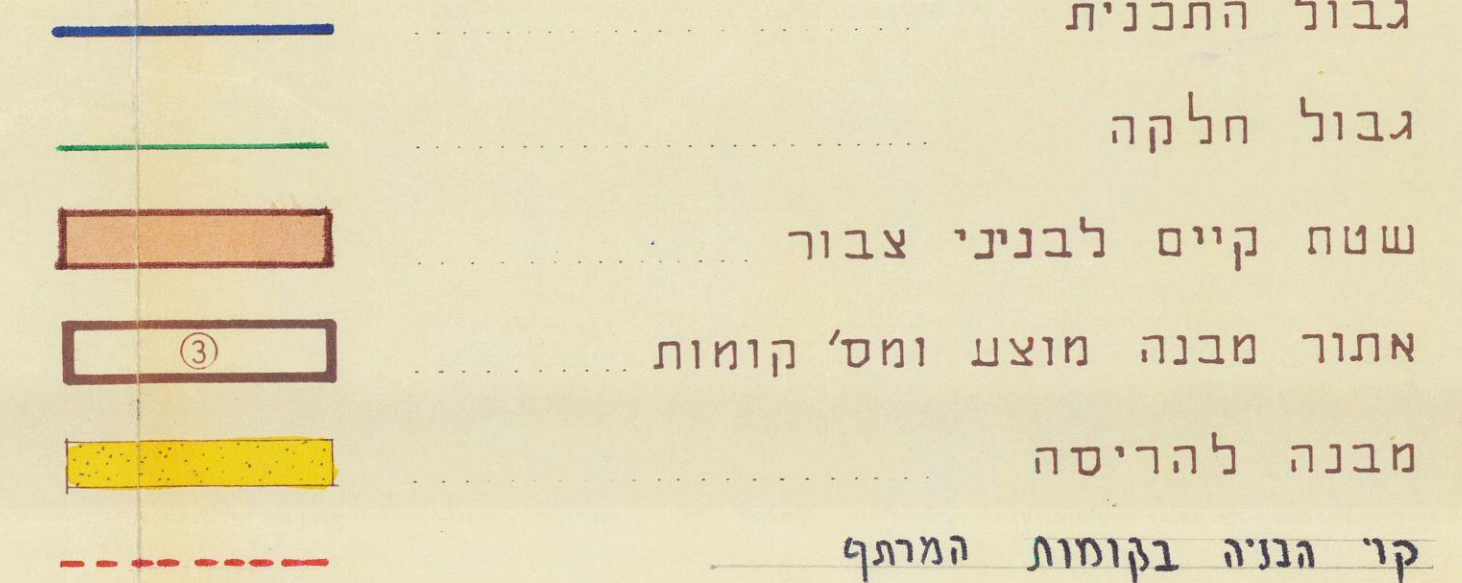

11.2.70
 29.9.69
 88