



תכנית המצב הקיים 1:250

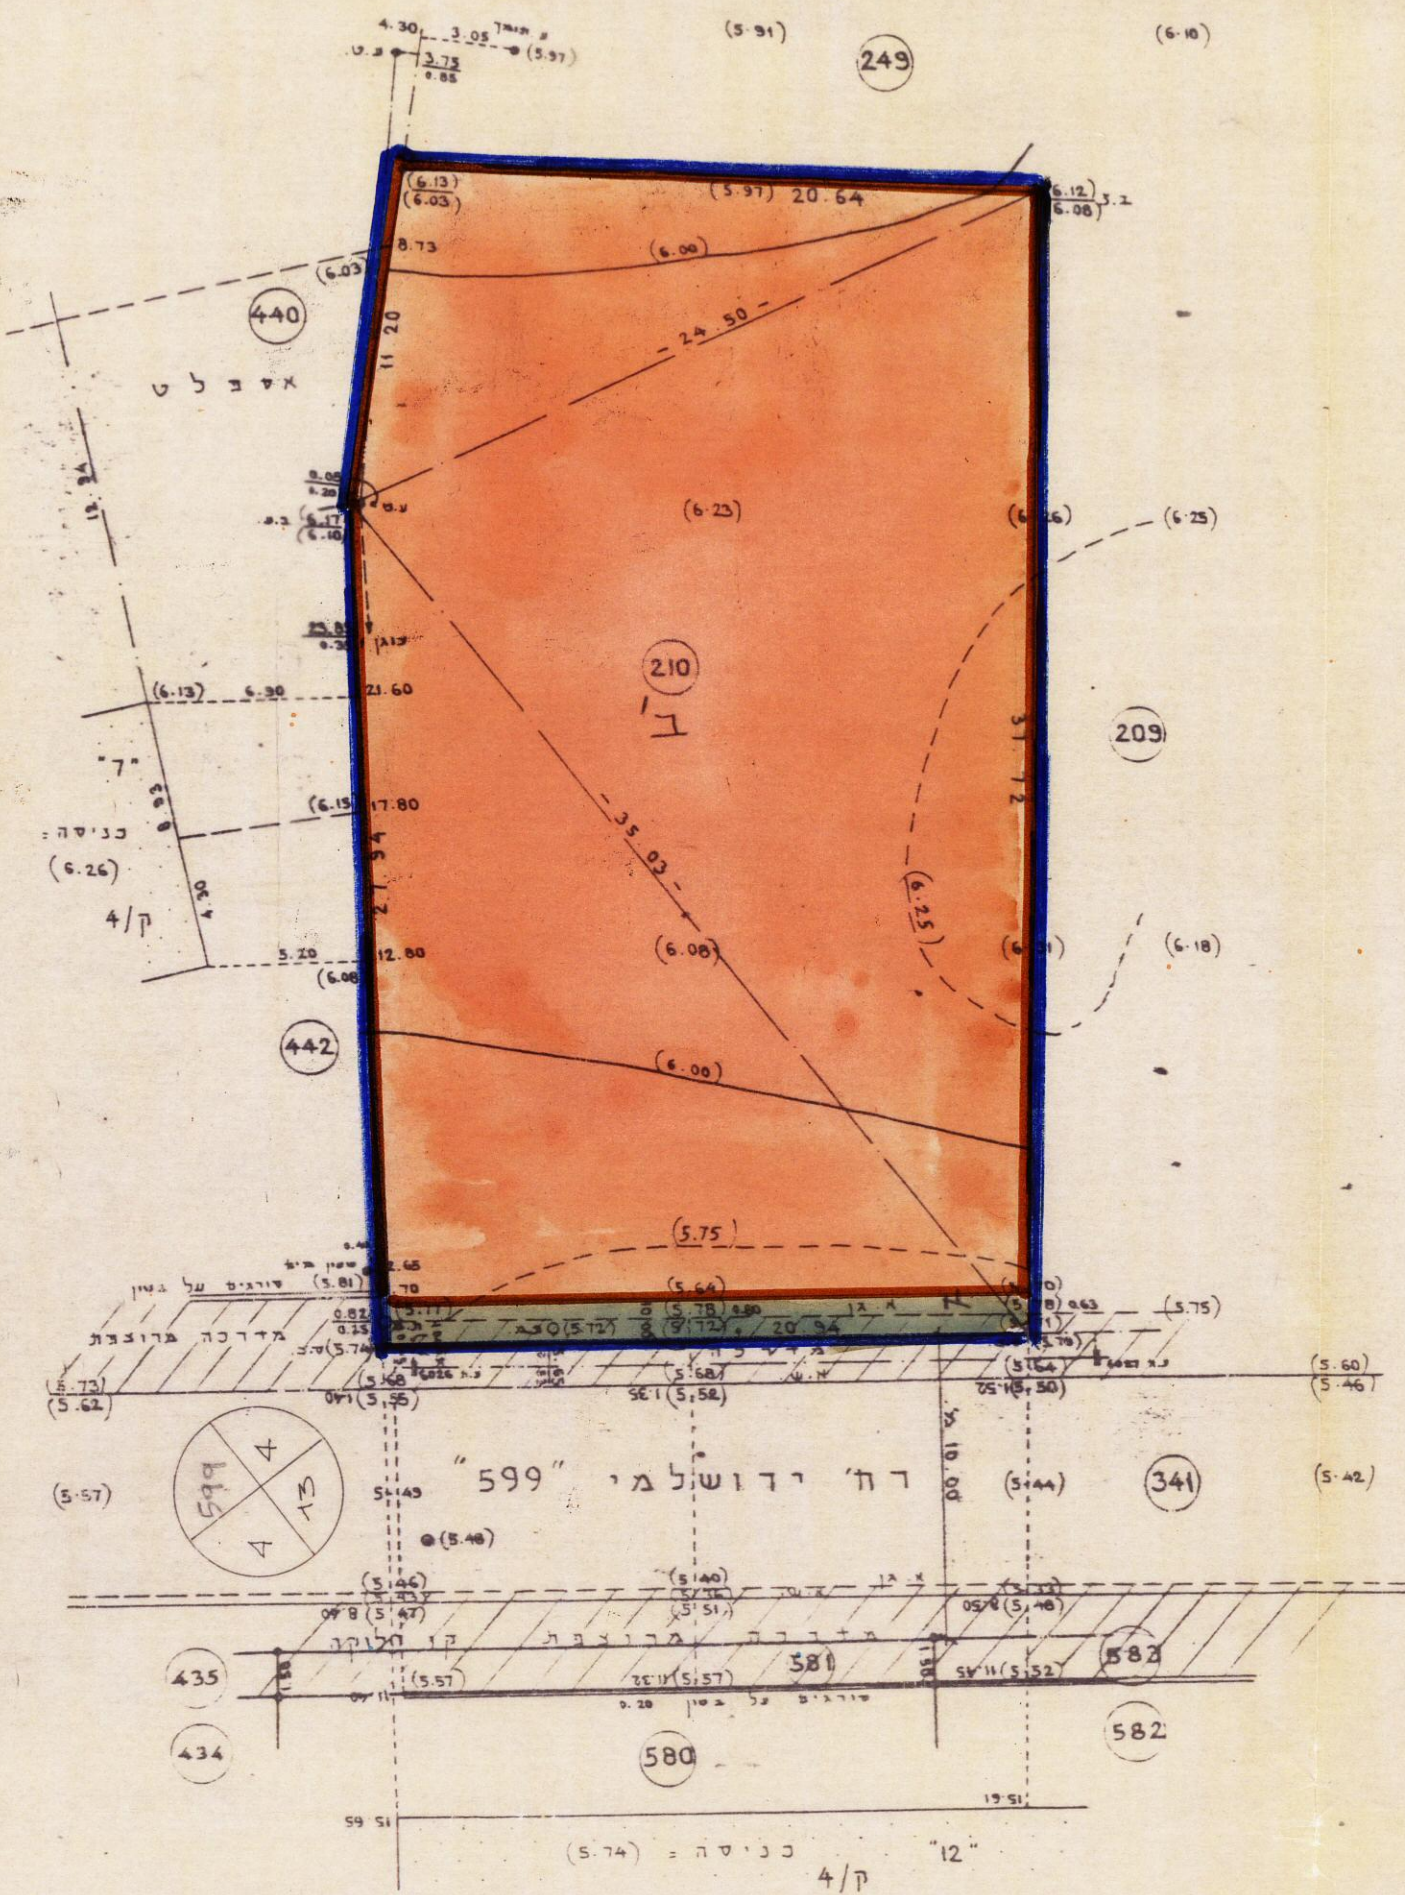

מדידת מושב
מס' 362786

צ שנבך-א גיגולד, מודדים מושבים, רח' הדג 16, חולון, טל 5563029

תכנית המצב המוצע 1:250

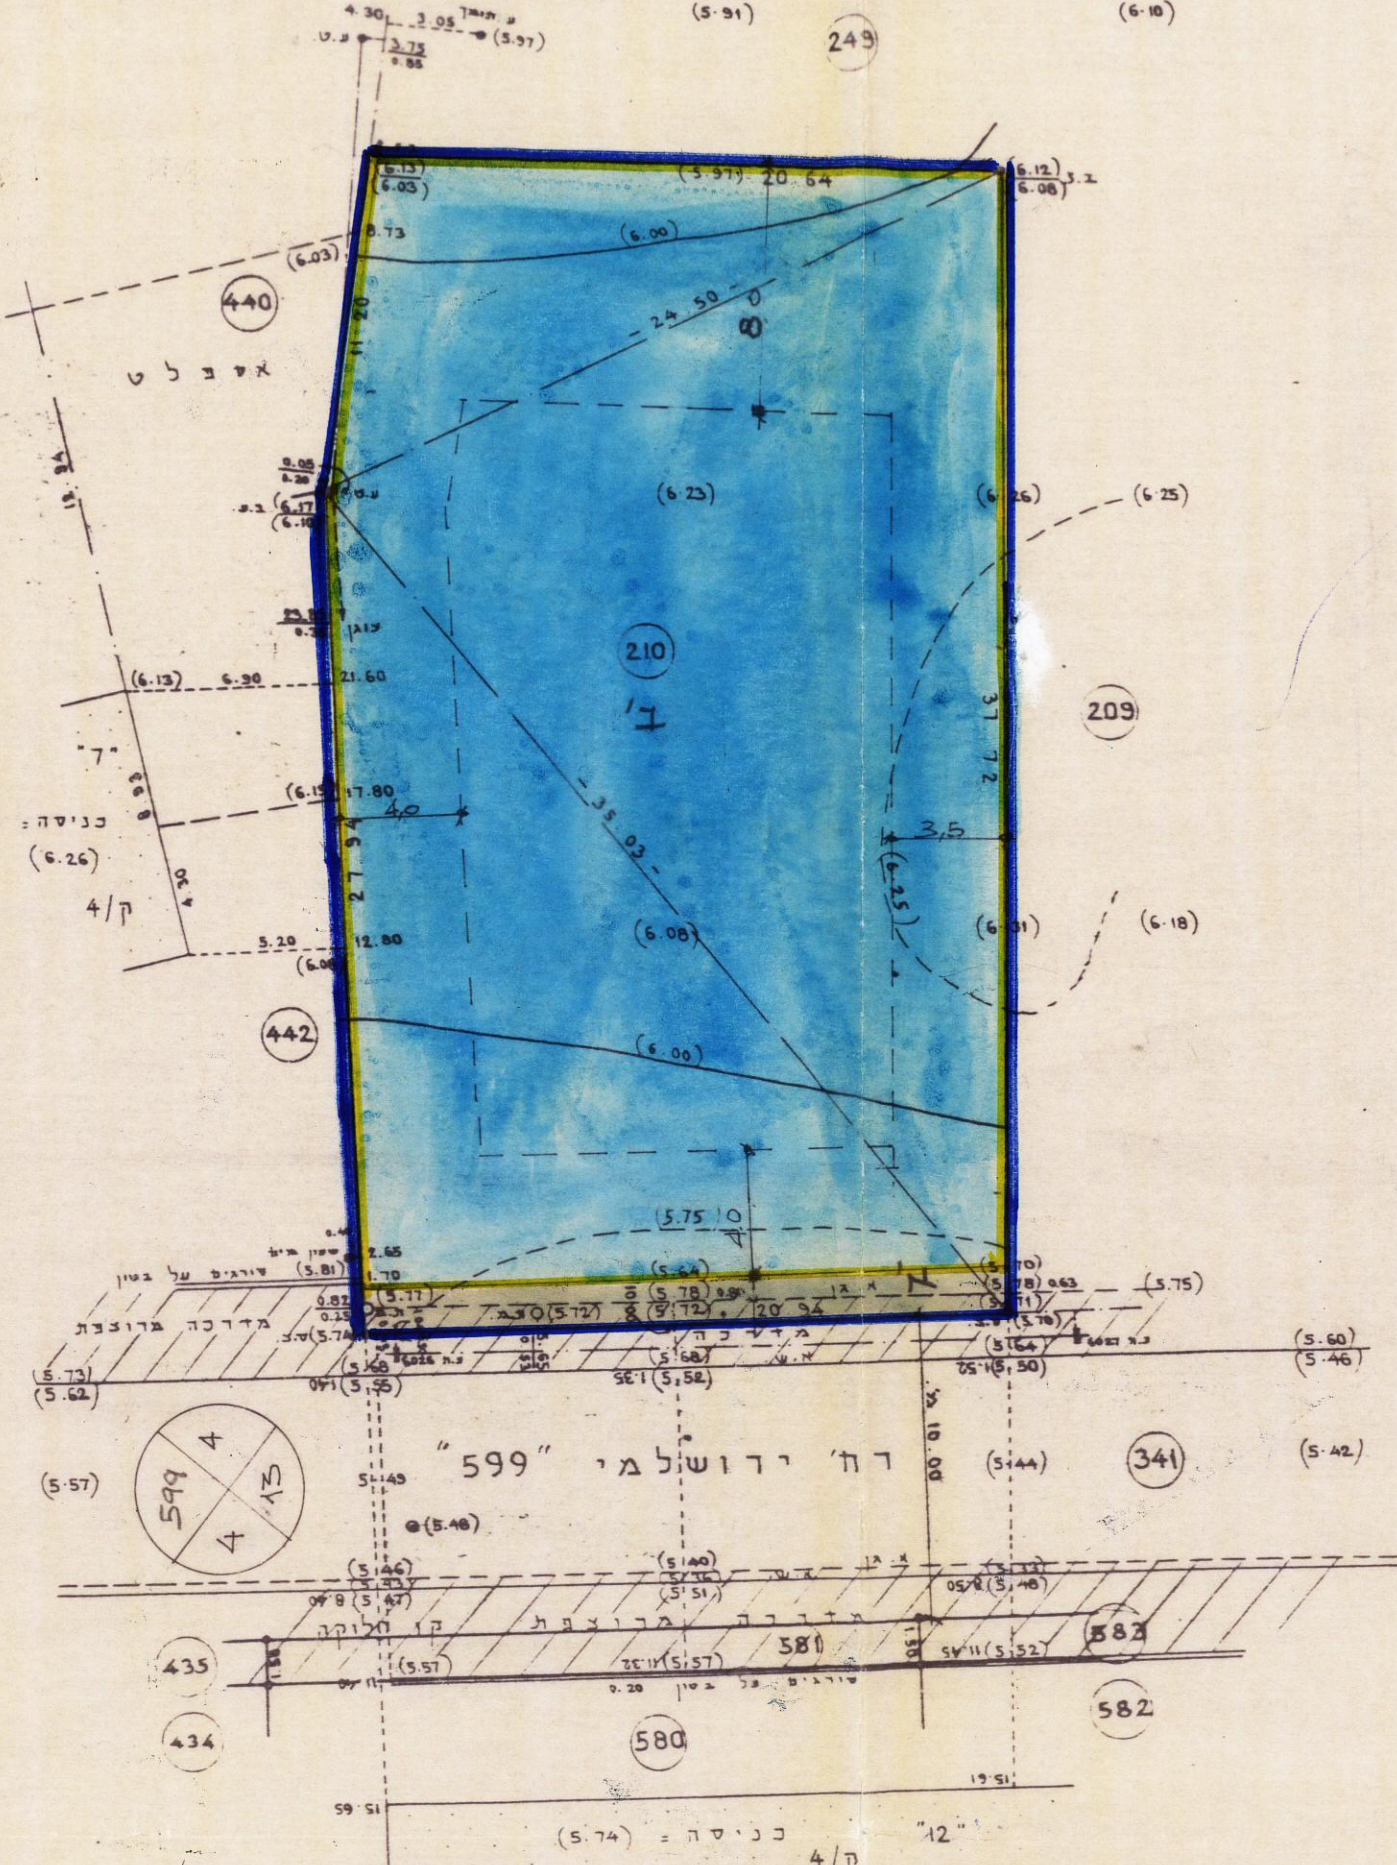

לא לצרכי רשום

הנני מצהיר בזה שהמפה נעשתה לפי חוקי התכנון והבניה, התקנות וההנחיות של עיריית תל-אביב-יפו.

חולון 29.4.91

הערות:
1. להגבהים קשורים לנק' מסי' 33 של שרית תל-אביב שגובהה (5.152) מ.
2. המספרים בסוגריים מסמנים גבהים.

תל-אביב

גוש 6106
חלקה 210

השטח - 0.821 ד.



מוקדמת מס' 9.11.94
"בית מנחם"

מרחב תכנון מקומי תל-אביב.
תשריט לתכנית מפורטת מס' 2221 א - "בית מנחם"

שינוי מס' 1 לשנת 1991 של תכנית מפורטת 1164.

משרד הפנים מחוז תל-אביב
חוק התכנון והבניה תשכ"ח-1968
אישור תכנית מס' 2221
התכנית מאושרת מכח
סעיף 108 (ג) לחוק
שמואל לסקר
יידר העדה המחוזית

מחוז : תל-אביב - יפו
נפה : תל-אביב - יפו
עיר : תל-אביב
גוש : 6106
חלקה : 210
היוזם : אחוזת חלקה 210 בגוש 6106 בע"מ
המחבן : לופן אדריכלים - י. לופן, ד. לופן
בעלי הקרקע : אחוזת חלקה 210 בגוש 6106 בע"מ שושנה נשרי, אבי נשרי




2221 1183-1

רבקה מין
שטח התכנית : 0.8 ד.

טבלת שטחים ועודי קרקע.

ייעוד השטחים	שטח במ"ר	שטח חקלאות	שטח חקלאות	שטח חקלאות	שטח חקלאות
ש.ב.צ.	790	96.22	210 ב'	31	3.78
דרכים	31	3.78	210 א'	790	96.22
מגורים ב-4					
סה"כ	821	100.00		821	100.00

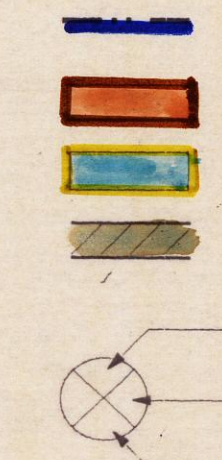

מקרא:
נבול התכנית
אזור למבנה ציבורי
אזור מגורים ב-4
דרך
ספד הדרך
קו בנין
חוב הדרך
חתימות:

חתימת היוזם: שושנה נשרי, אבי נשרי

הועדה המקומית לתכנון ולבניה תל-אביב-יפו
שם התכנית: מרחב תכנון מקומי תל-אביב-יפו
אשרה למתן תוקף ע"י הועדה המחוזית לתכנון ולבניה בהתאם לסעיף 108 (ג) לחוק.
(ראה מכתב הועדה המחוזית)
מתאריך: _____ מס': _____
יידר העדה: _____ מתגיש העיר: _____ מאריך: _____
מנהל ואגף: _____

לשון אישכנים
עקיפת חוק מס' 62154
סל 21183-1

חתימת בעלי הקרקע: שושנה נשרי, אבי נשרי
תאריך: _____