




תסריט מס' 42/82

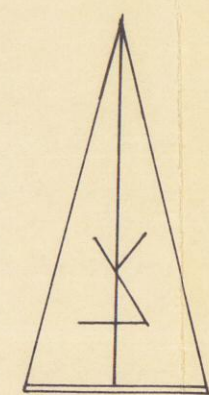


1:625

תרשים הסביבה

1:5000

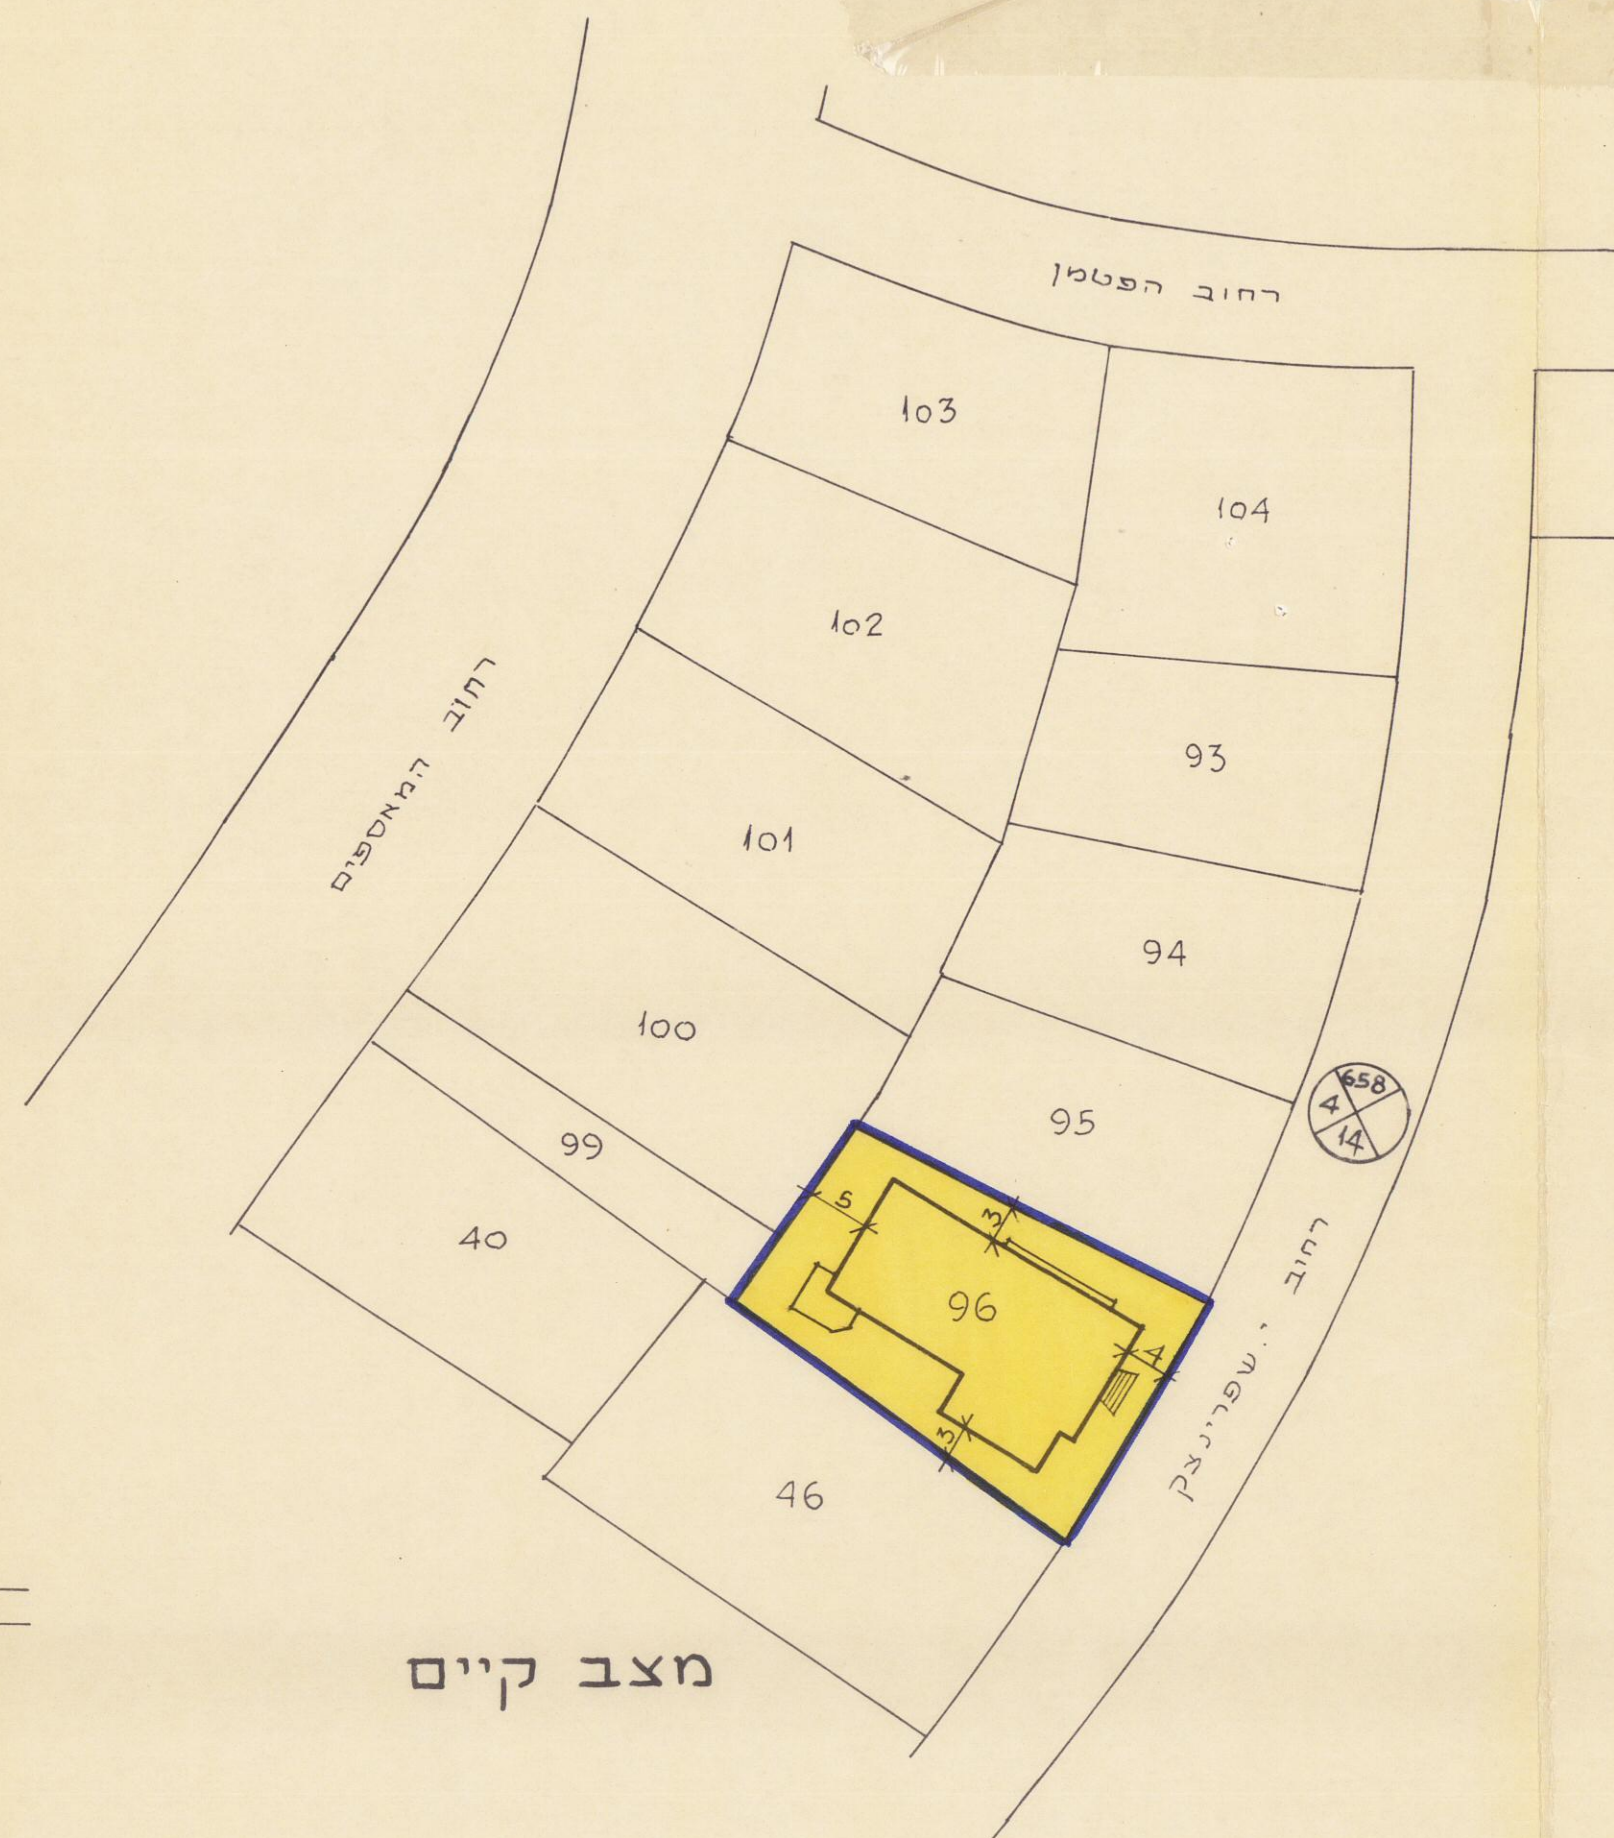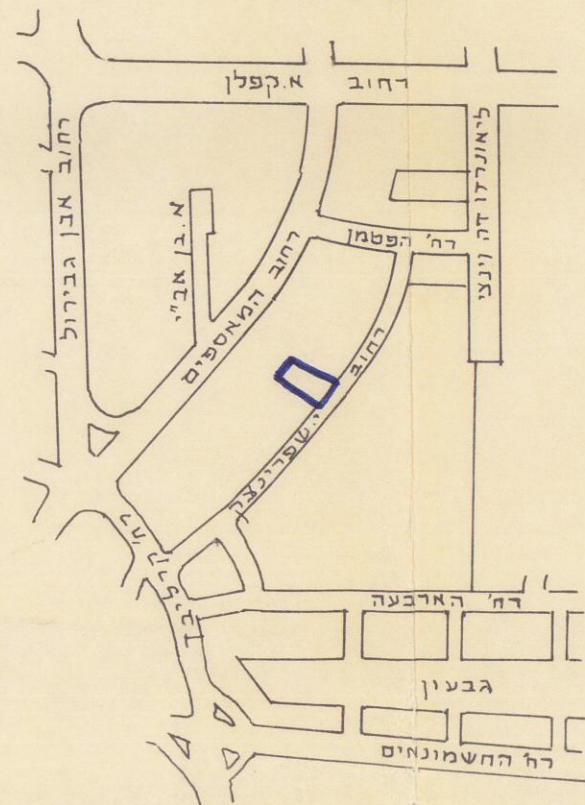

מצב קיים

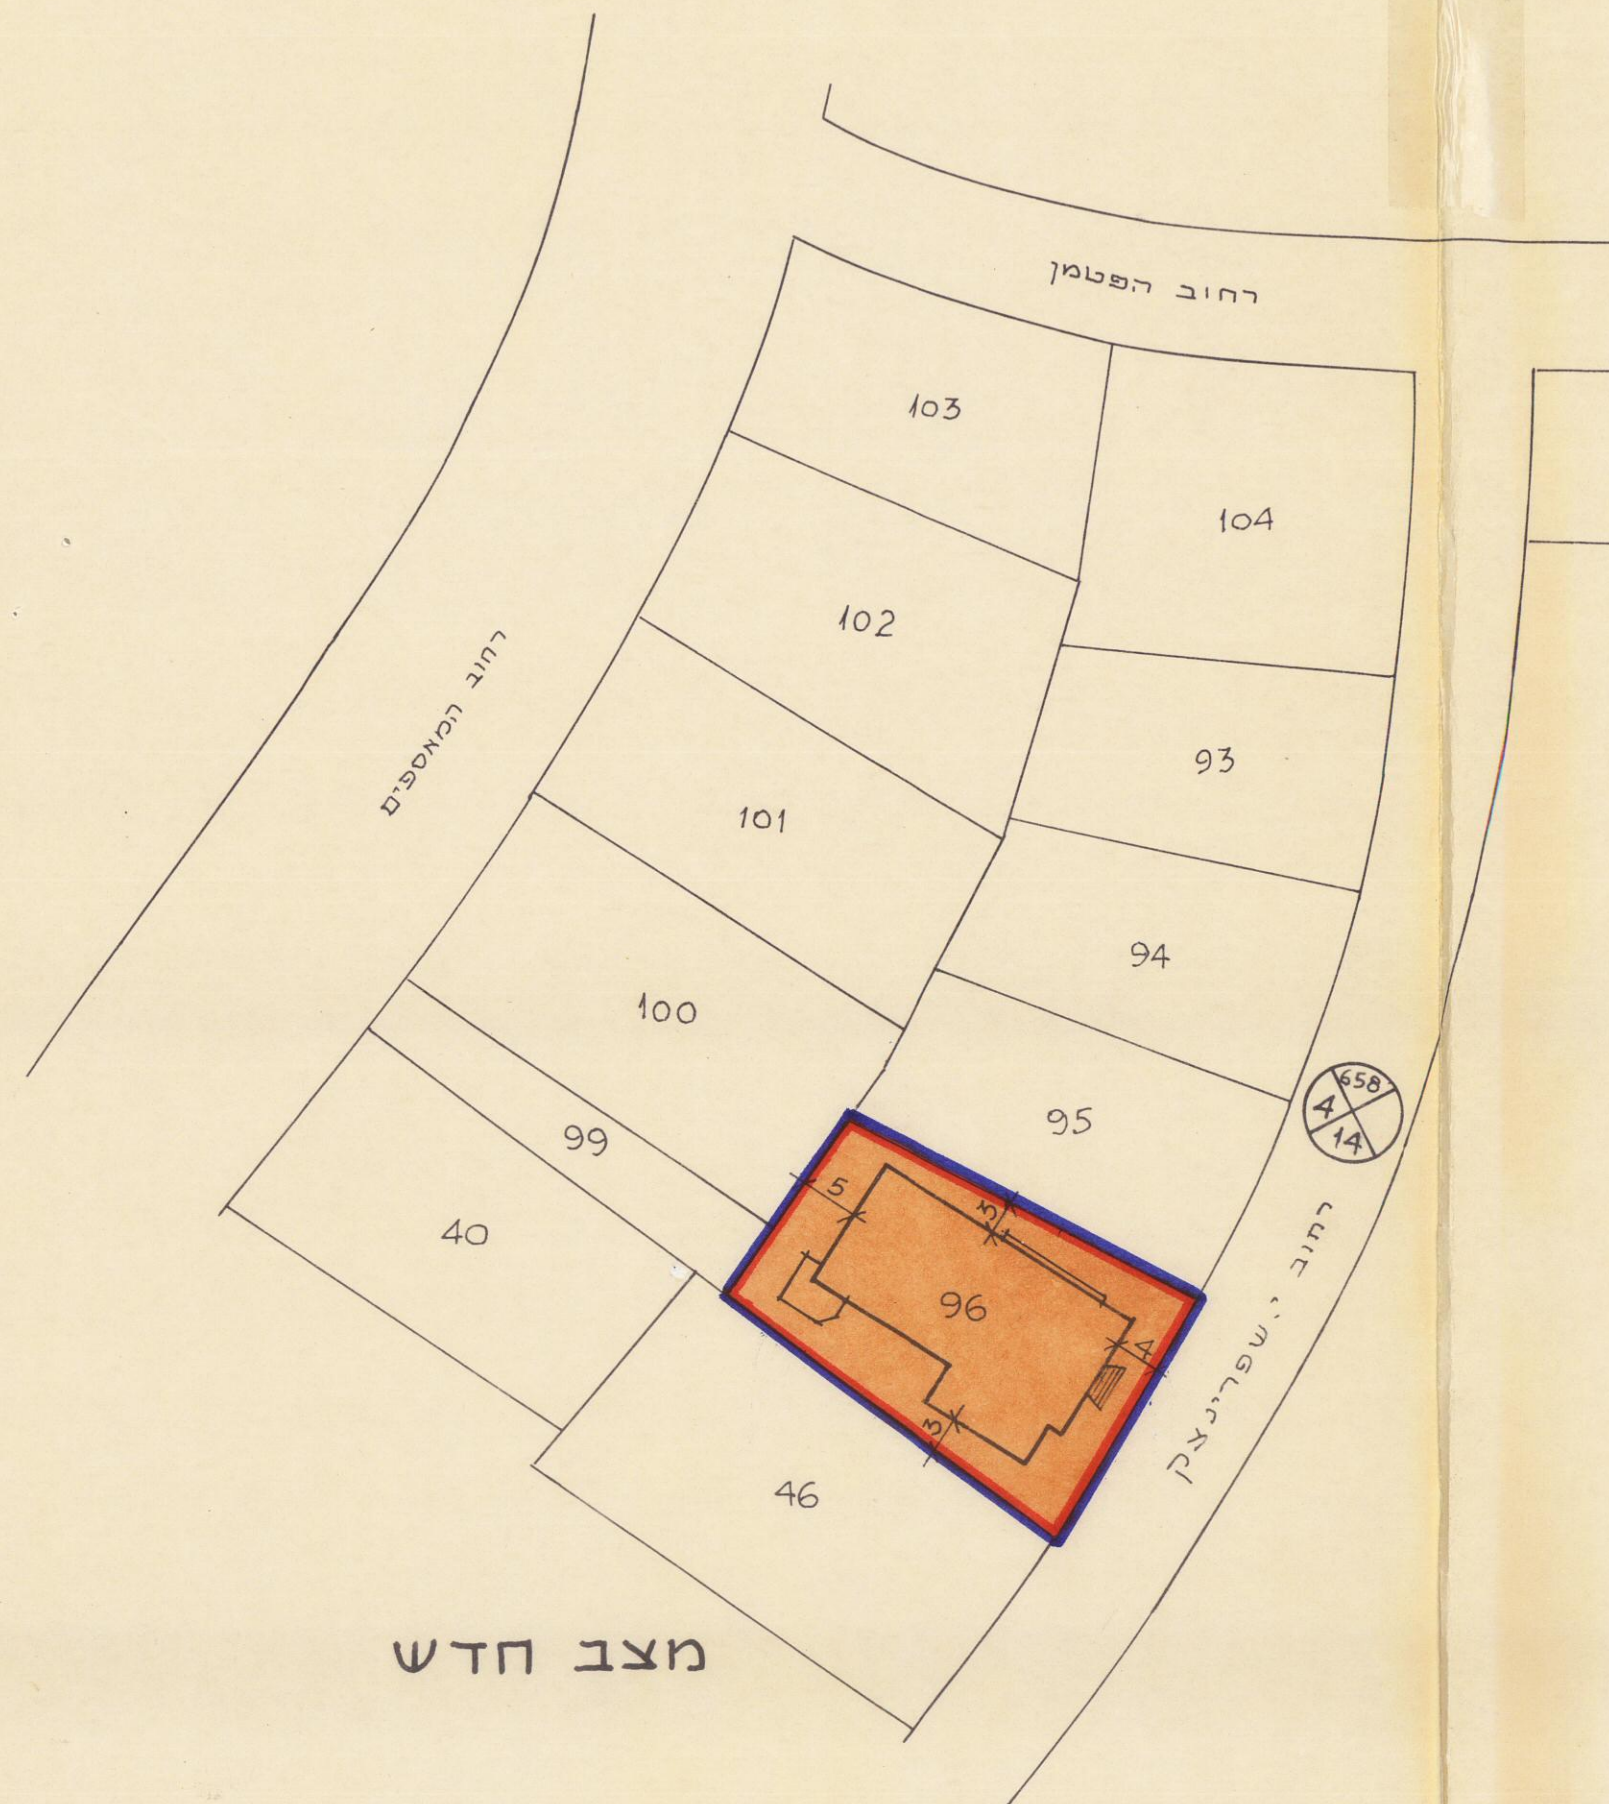

מצב חדש

מרחב תכנון מקומי תל-אביב-יפו תסריט לתכנית מס' 2241 שנוי מס' 1 לשנת 1982 של תכנית ב.ע. מפורטת G

מחוז : תל-אביב
נפה : תל-אביב-יפו
עיר : תל-אביב-יפו
גוש : 7099
חלקה : 96
בעל הקרקע : עיריית תל-אביב-יפו
הועדה המקומית לתכנון ולבניה תל-אביב-יפו
מחבר התכנית : איניצק' מהנדס
שטח התכנית : 700 מ"ר



2241


1248-1



2



מקרא:
גבול התכנית
אזור מגורים 3
מגרש לבנין בעל אופי צבורי
בנין קיים

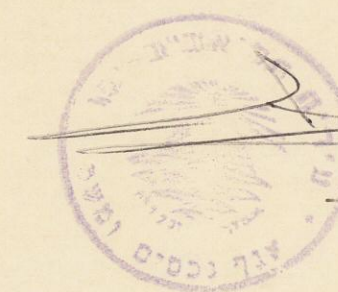

חתימת בעל הקרקע

1983-7-3

חתימת מחבר התכנית

הועדה המקומית לתכנון ולבניה תל-אביב-יפו
שם התכנית: **תכנית מס' 2241**
נוסחה לפתח חוקף (אזורי תוכן מתמזגות)
תאריך: פרוטוקול: החלטה:
אשרה לפתח חוקף ע"י הועדה המקומית לתכנון ולבניה
תאריך: **9.5.83** ישיבה מס' **399**
מח: חשבה: מורדס העיר: יו"ר הועדה: **4.7.1983** תאריך: **4.7.1983**

מחוז: ישראל / משרד המבנים
חוק התכנון והבניה תשכ"ח-1968
מחוז תל-אביב
מרחב תכנון מקומי
מס' תכנון: **2241**
מס' מותאר/מפורטת מס': **399**
ועדה המחוזית בשיבתה מס' **95.83** תחליטה: **95.83**
מ"ד כ"פ: **19.9.83**
יושב ראש הועדה: **19.9.83**
מ"ד: **19.9.83**