



941

1270-5



2

שטח תכנון עיר של תל-אביב-יפו

תכנית מס' 941

תקון מס' 41 לשנת 1964 של תכנית בנין עיר 44
תכנית מאוחדת לקביעת אזורים (תקון 1941).

מחוז : תל-אביב
נפה : תל-אביב
עיר : תל-אביב-יפו
גוש : 6904
חלקה : 130


בעלי הבנין : חיה לנדסברג & שולמית והיוזמים : וטוביה אליבסון.
המתכנן : א. מיטלמן מהנדס-אדריכל

מקרא

גבול התכנית
אזור דירות II



ק.מ. 1250

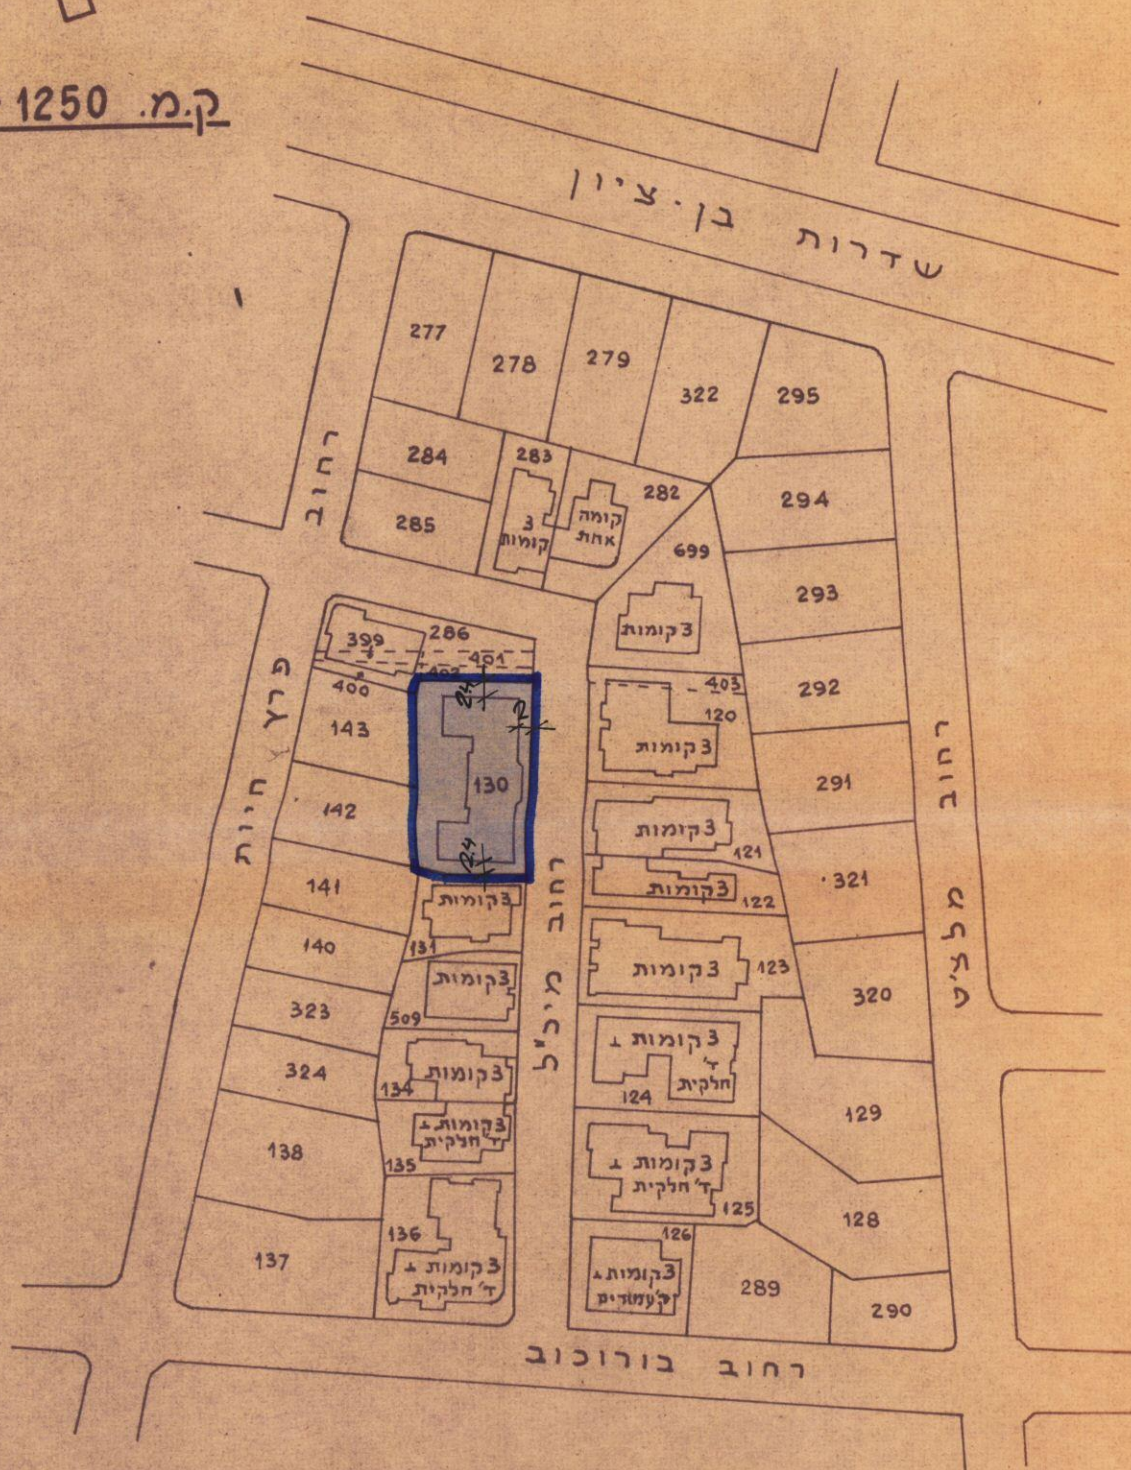

חתימת בעלי הבנין והיוזמים: *[Signature]*

חתימת המתכנן :

א. מיטלמן
מהנדס-אדריכל
תל-אביב, רח' ביאליק 10
טל. 225349 - 62098
א. מיטלמן

הועדה המקומית לתכנון ולבניה תל-אביב-יפו	
שם התכנית: תכנית מס' 941	
הסוג: (לפי חוק התכנון והבניה)	
החלטה:	
אשרה לזמן תקף עד הונחה הנחלית	
תאריך: 12.4.65	מס' 223
חתימה:	
תאריך: 20.3.66	חתימה:

חוק התכנון והבניה-1965	
מחוז: תל-אביב	
מרחב תכנון מקומי: תל-אביב-יפו	
תכנית מס': 941	
הועדה המקומית בשיבתה ה: 223	
תאריך: 12.4.65	
חלטה: החליטה לתת תוקף	
חתימה:	

מסדר הפנים	
חוק התכנון והבניה תשכ"ה-1965	
מחוז: תל-אביב	
מרחב תכנון מקומי: תל-אביב-יפו	
תכנית מס': 941	
הועדה המקומית בשיבתה ה: 215	
תאריך: 23.11.64	
חלטה: החליטה לתת תוקף	
חתימה:	
סגן מנהל כללי לתכנון	

[Signature] 4/4/65