



מצב חדש

ק.מ. 1:250

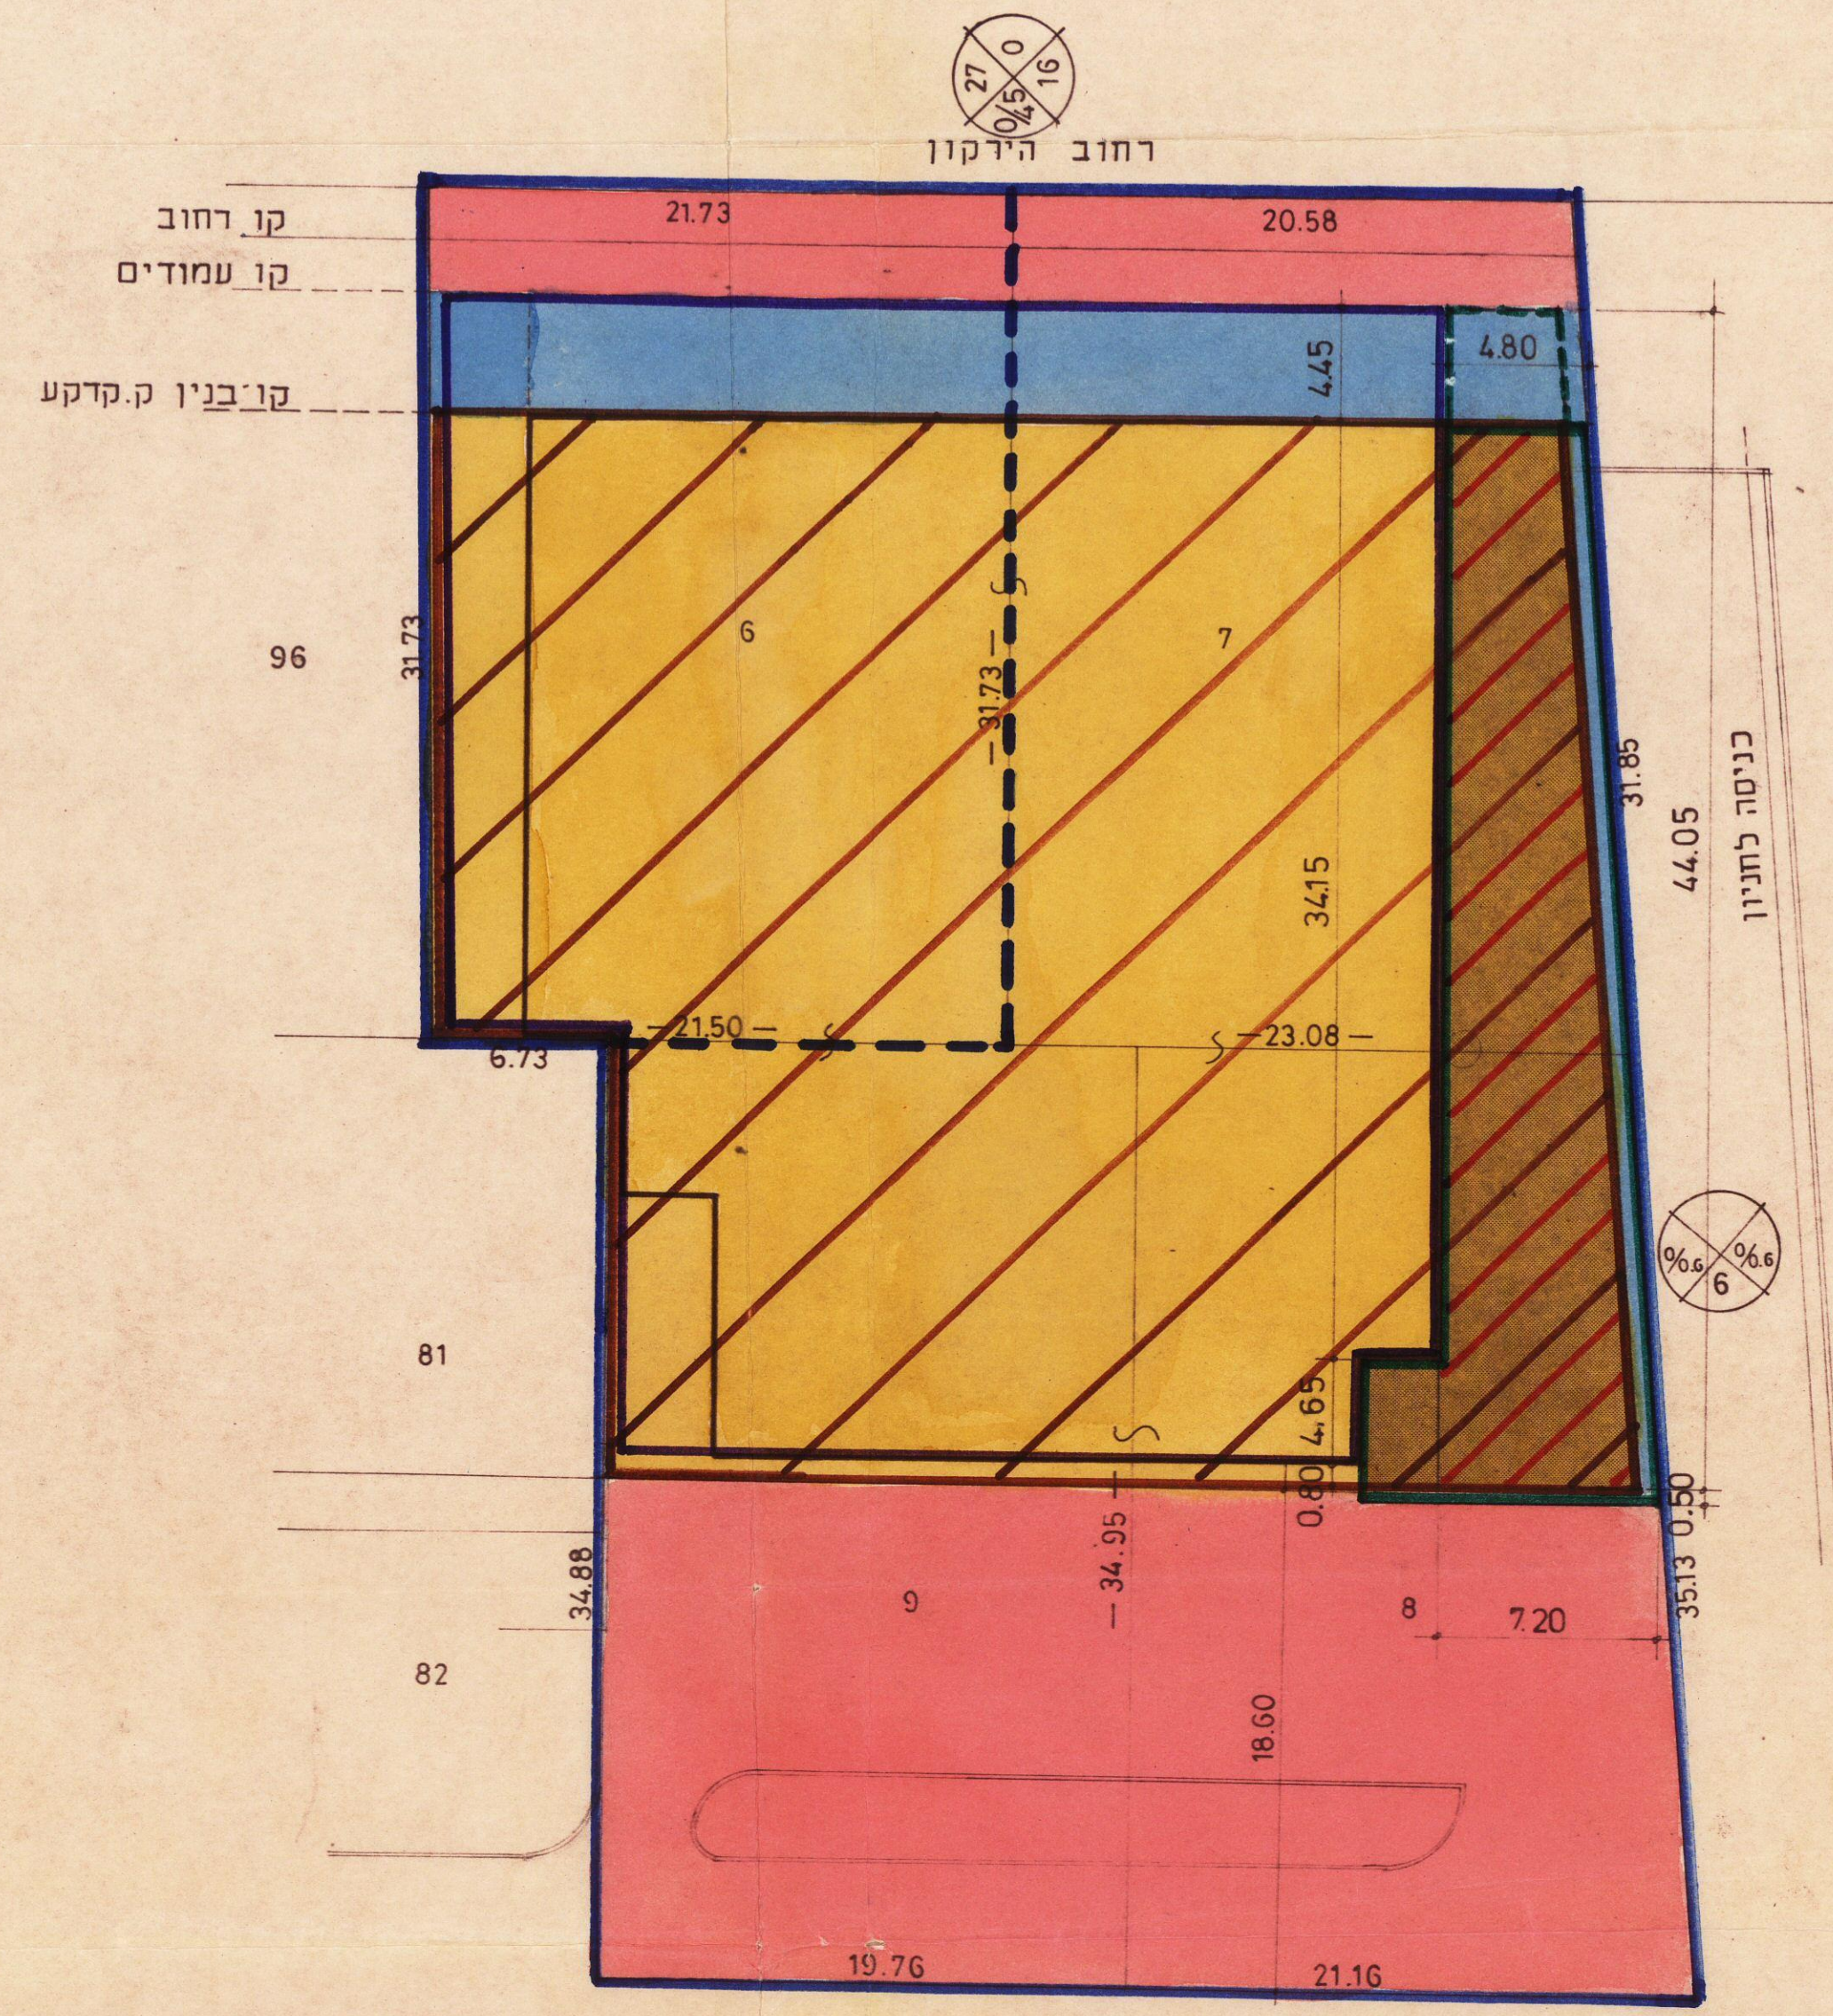

תרשים סביבה ומצב קיים ק.מ. 1:1250
לפי ת.ב.ע. 44, 60, 505, 506, 1538-870

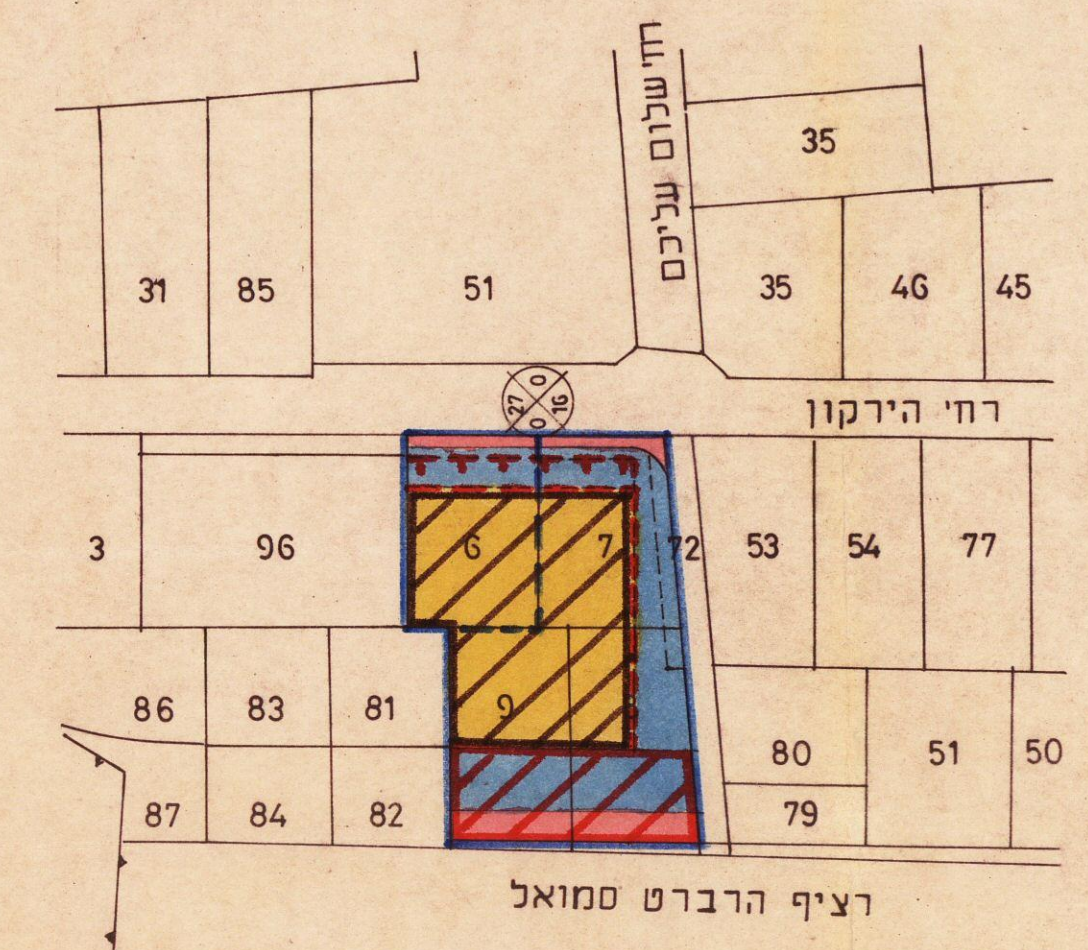

מרחב תכנון מקומי תל-אביב יכו. תסריט לתכנית מס' 2051

שנוי מס' 3 לשנת 1979 של תכנית מפורטת מס' 60
תכנית פתוח שפת הים תל-אביב ושל תכנית ב.ע. מס' 44
תכנית מאוחדת לקביעת אזורים [תקון 1941]

מחוז : תל-אביב
נפה : תל-אביב יפו
עיר : תל-אביב יפו
גוש : 6907, חלקות: 6, 7, 8, 9
בעל הקרקע והיוזם: שגירות ארה"ב
המתכנן: גורדון וויד, חנן קידר, אדריכלים
שטח התכנית: 2,756 מ"ר

לוח שטחים			
חלקה	אחוד	שטח	מגרש
חלקה	אחוד	שטח	מגרש
1,843	689	6	מיזח
913	689	7	דרך
	689	8	
	689	9	
2,756	2,756	סכ"ה	סכ"ה

כולל קולונדה

- גבול התכנית
גבול תכנית ב.ע. מאושרת
גבול חלקה ומספרה
מגרש מיזח
דרך חדשה או הרחבה
מדרכה
קו רחוב וקו עמודים לפי ת.ב.ע. 506, 505
קו בנין קומת קרקע " " " " " "
מבנה קיים במפלס 4.80
מבנה קיים במפלס 8.57
מבנה מוצע במפלס 4.25
" " " " " " 8.22
- מספר דרך
קו בנין
רוחב דרך
מדרכה לבטול
שטח להפקעה

חתימות
בעלי הקרקע והיוזמים
גורדון וויד - חנן קידר • אדריכלים
המתכנן/ד"ר לישן 5. תל-אביב. חל. 263438

דריסת תל-אביב-יפו
דיווח מועדון/מס' 11-02-1990
מקבל
רשות

משרד הפנים
חוק התכנון והבניה תשנ"ה-1955
מחוז - א"י
מחוז - א"י
שם התכנית: תכנית מס' 2051
תאריך: 22.11.79
חתימה: [Signature]

ועדה המקומית לתכנון ולבניה תל-אביב-יפו
שם התכנית: תכנית מס' 2051
הופיעה לפניו תוכנית (אשרה - בנק - התכנון) תחליטה
תאריך: 22.11.79
חתימה: [Signature]

