



251

1278-4



2

תכנית בנוי מס' 251


גוש 6952 חלקות 126-124, 133-131

ק.מ. 1:625

ככר מלכי ישראל

רח' פרישמן

רח'המלך גורג

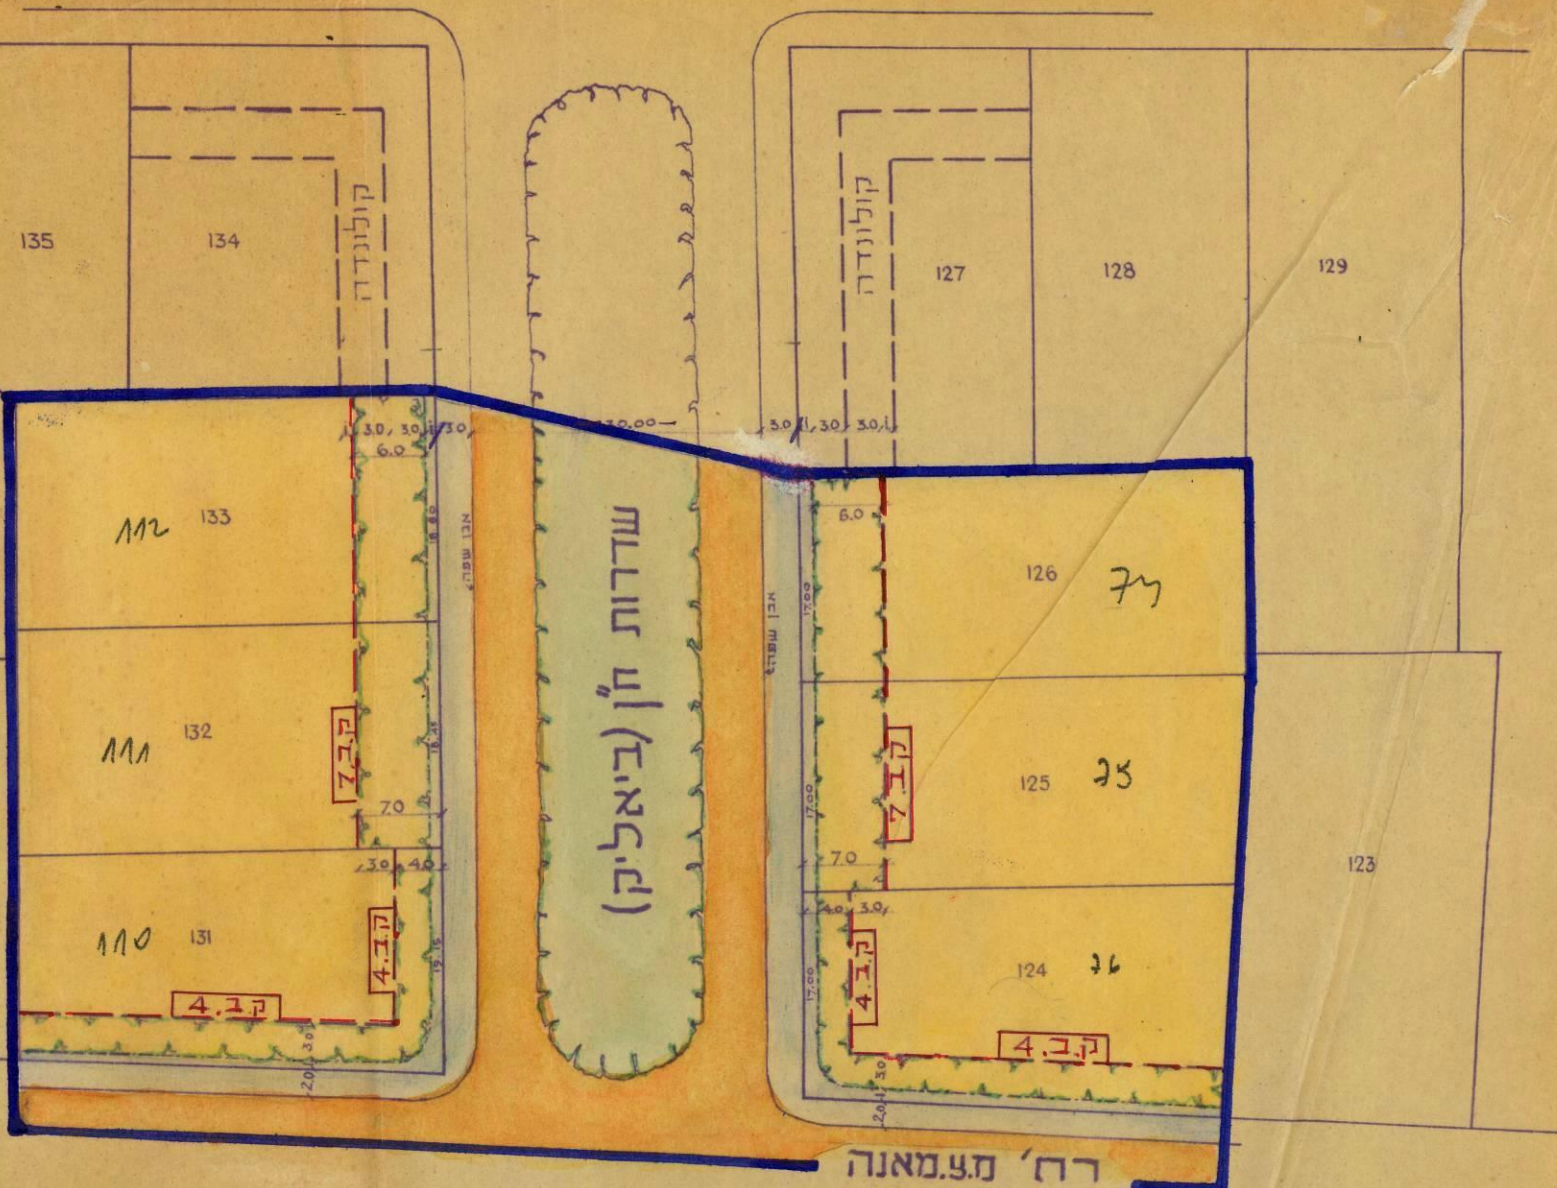

ועדה המקומית לבנין וערים תל-אביב
LOCAL BUILDING AND TOWN PLANNING COMMISSION TEL-AVIV

תכנית בנין ערים מס' 251

נתאשרה בישיבת הועדה ב 19.8.1950

T. P. Scheme

meeting of the Commission

יושב ראש

פקודת בנין ערים, 1936.

שטח היכנון ערים...
תכנית...
הועדה המחוזית...
מיום...
אם התכנית הנקובה לעיל...
ראש האגף לבנין...
עיר וכפר...

עיריית תל-אביב
מחלקת התכנון

TEL-AVIV MUNICIPALITY
ENGINEERING DEPARTMENT

SCHEME NO. 356

SCALE 1:625

CHECKED BY: [Signature]
DRAWN BY: [Signature]
CITY ENGINEER: [Signature]

פקודת בנין ערים, 1936.

שטח היכנון ערים...
תכנית...
הועדה המחוזית...
מיום...
אם התכנית הנקובה לעיל...
ראש האגף לבנין...
עיר וכפר...

באורים

גבול התכנית

קו הגדר

גנה

מדרכות

קו בנין

אזור דירות 1

דרך קימת