


תסריט מס' 102/69

מרחב תכנון מקומי תל אביב - יפו תסריט לתכנית מס' 1351

שינוי מס' 9 לשנת 1969 של רבע 7192 תקון 1938 גדר


מחוז: תל אביב
נפה: תל אביב
עיר: תל אביב יפו
גוש: 6968
חלקות: 43, 44, 45
בעל הקרקע: היכל חלקה 562 בגוש 6968 בע"מ
היוזם: " " " " " "
המתכנן: ג. בינדט ארכיטקט
שטח התכנית: 1319 מ"ר

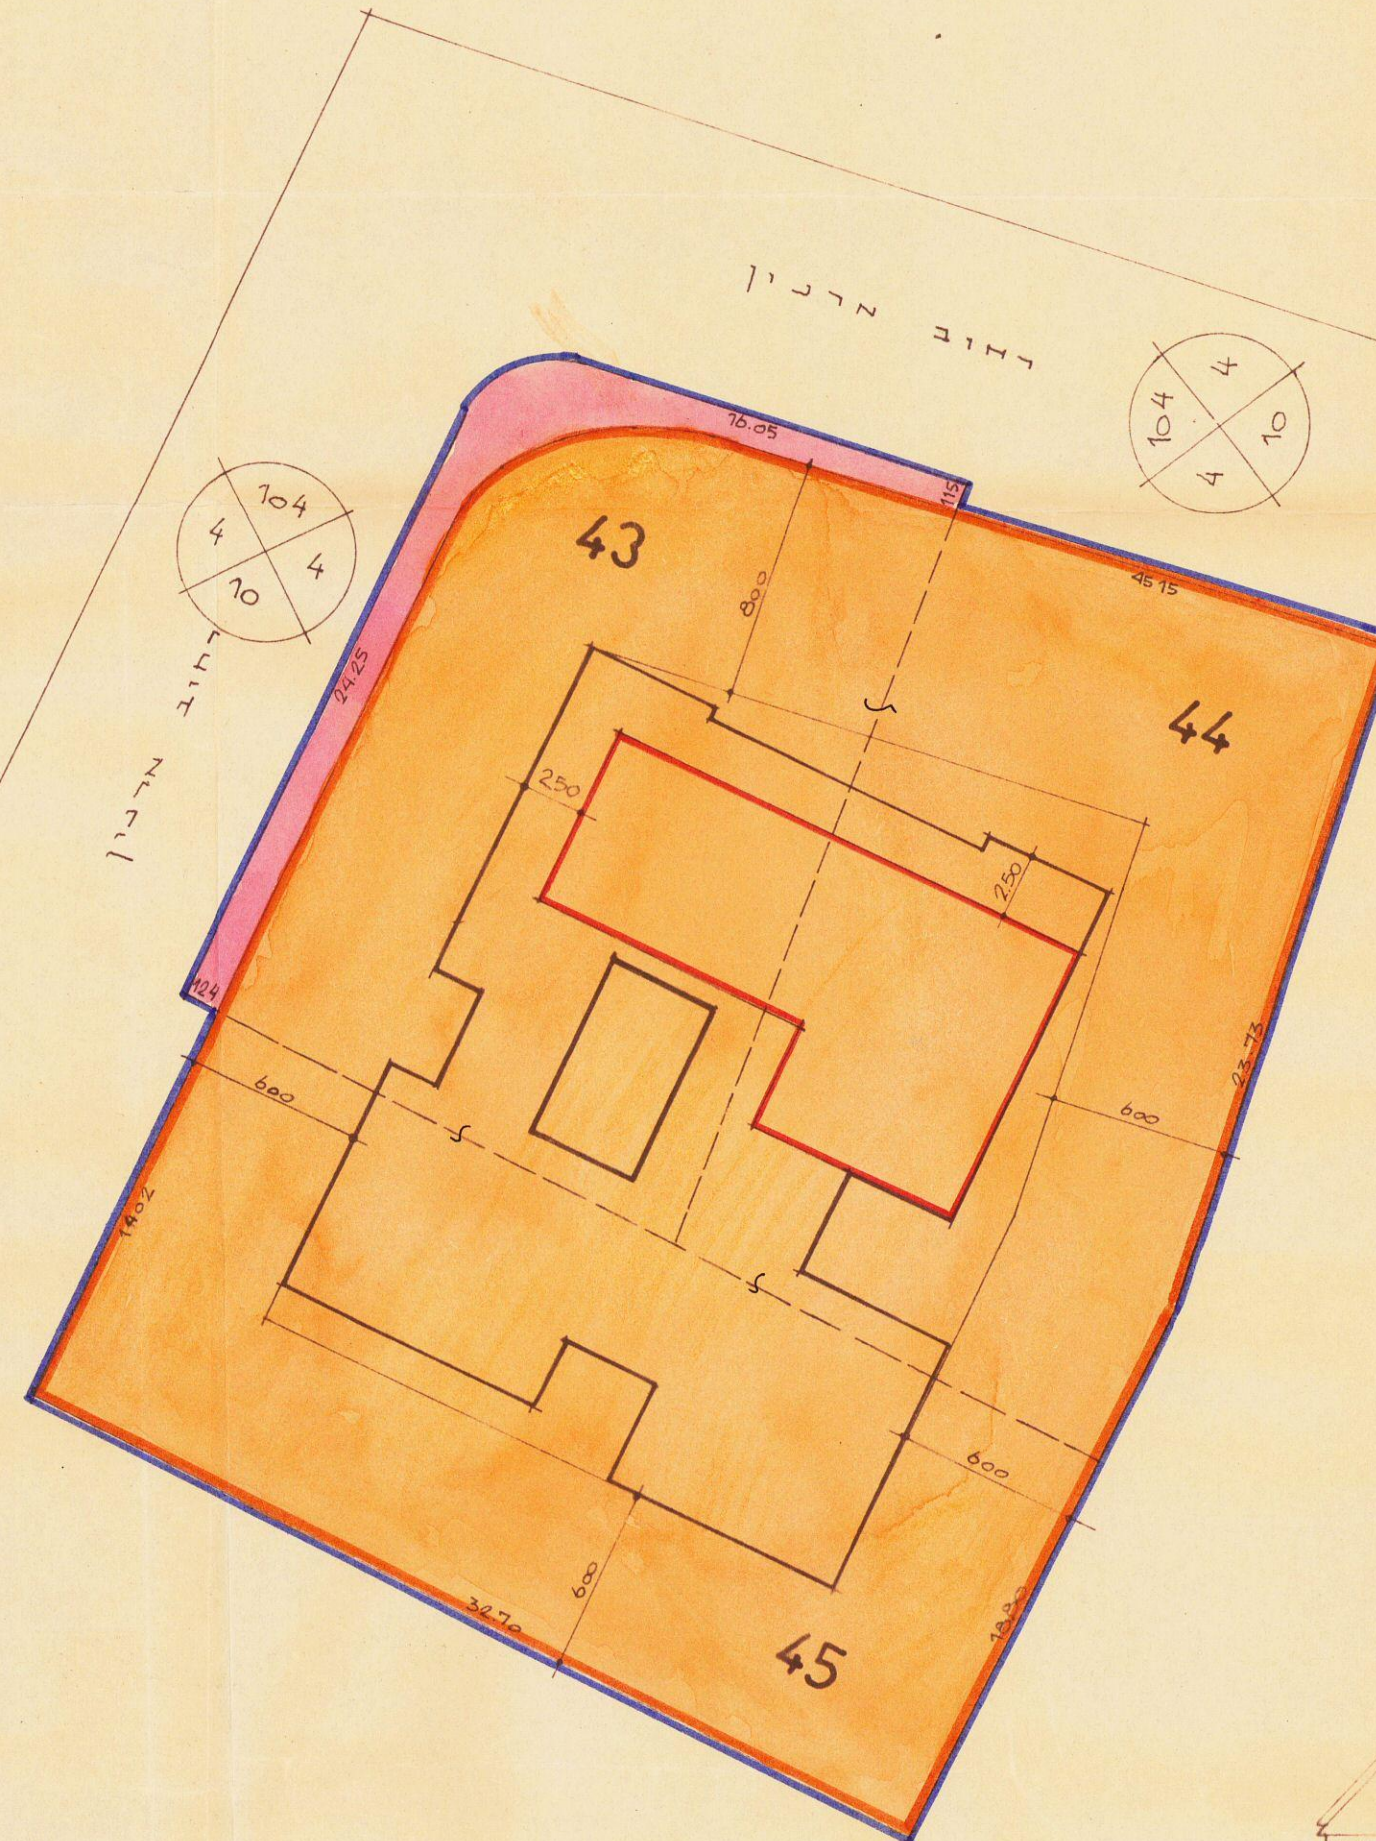


- מקרא**
- גבול התכנית
 - גבול חלקה קיימת
 - אזור מגורים מיוחד
 - בני מוצע ונוספר קומות
 - אתור בניה על הג
 - הרחבת דרך

משרד הפנים
חוק התכנון והבניה תשכ"ה-1965
מרחב תכנון מקומי
תכנית מס' 1351
הועדה המחוזית בשיבתה ה
מיום 9.9.69
התכנית מוכרת לעיל.
ד. דזניק
ישב ראש הועדה
סגן מנהל כללי לתכנון

חתימות בעל הקרקע: *[Signature]*
חתימות היוזם: *[Signature]*
חתימות הכותב: *[Signature]*
חתימות משרד סגן ראש הועדה: *[Signature]*
חתימות משרד סגן מנהל כללי לתכנון: *[Signature]*

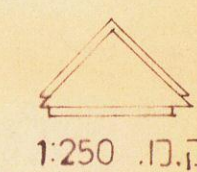

תרשים הסביבה 1:1250

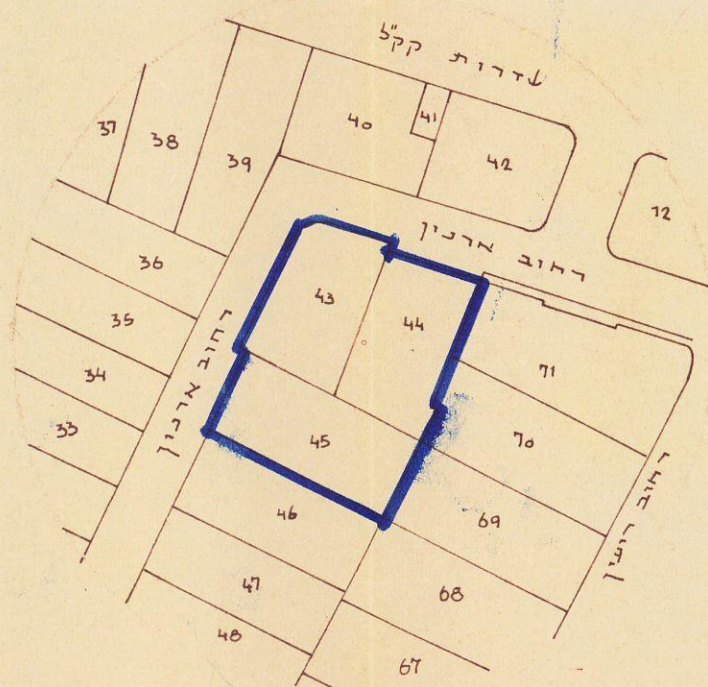

אחוד חלקות

חלקה

מספר זמני	שטח במ"ר
א	1261
ב	58
סה"כ	1319

חלקה מס'	שטח במ"ר
43	435
44	426
45	458
סה"כ	1319

משרד הפנים
חוק התכנון והבניה תשכ"ה-1965
מרחב תכנון מקומי
תכנית מס' 1351
הועדה המחוזית בשיבתה ה
מיום 9.9.69
התכנית מוכרת לעיל.
ד. דזניק
ישב ראש הועדה
סגן מנהל כללי לתכנון

מס' תכנית: 1351
תאריך: 23.2.70
שטח: 99 מ"ר
מס' חלקה: 43, 44, 45
מס' גוש: 6968
מס' נפה: תל אביב
מס' מחוז: תל אביב יפו
מס' מדינה: ישראל

מחלקת
תכנון רכוש ערים
קידום תל-א-יפו
תאריך: 16.5.71