



361

1319-1



2

361

תשריף מס' 13/53

שטח תכנון עיר של תל-אביב-יפו

תכנית לפורמט מס' 361





תקן מס' 1 לשנת 1953 של תכנית בנין עיר 1927 [תקן] 1938

הרחבת רח' אי"ר

חלקות 595, 596, 597

גוש 6902

1:250

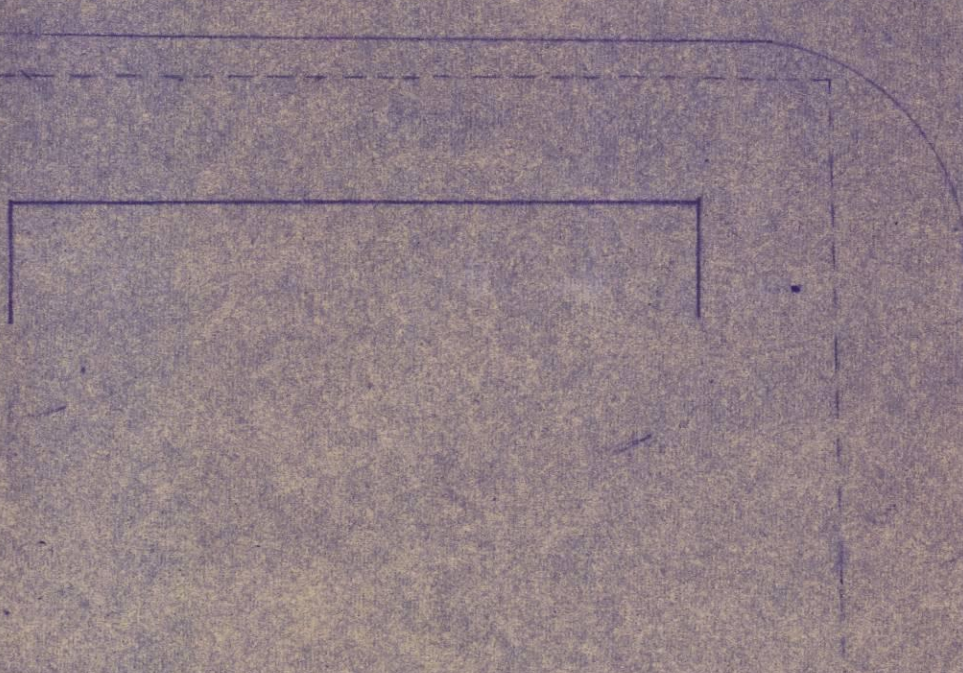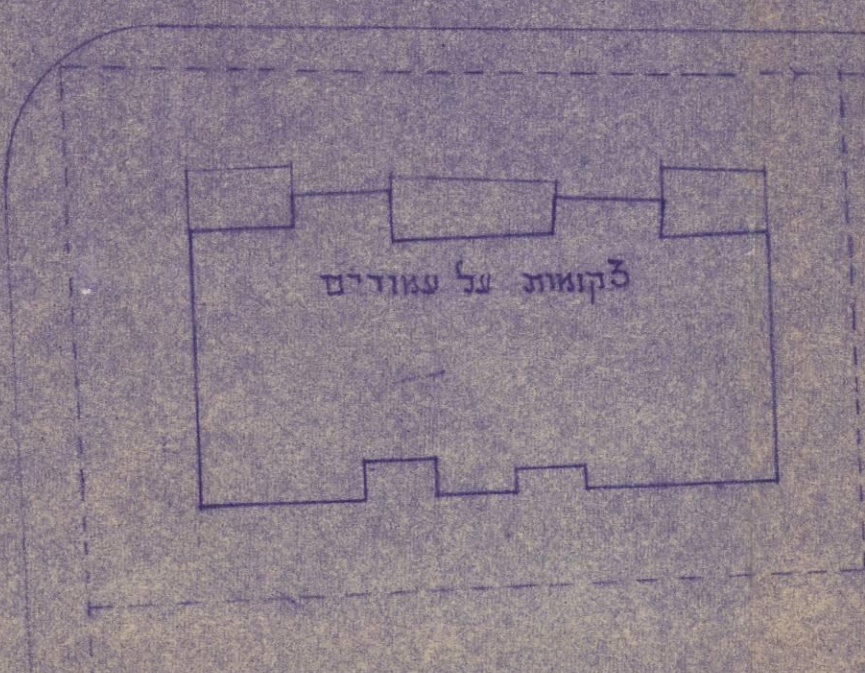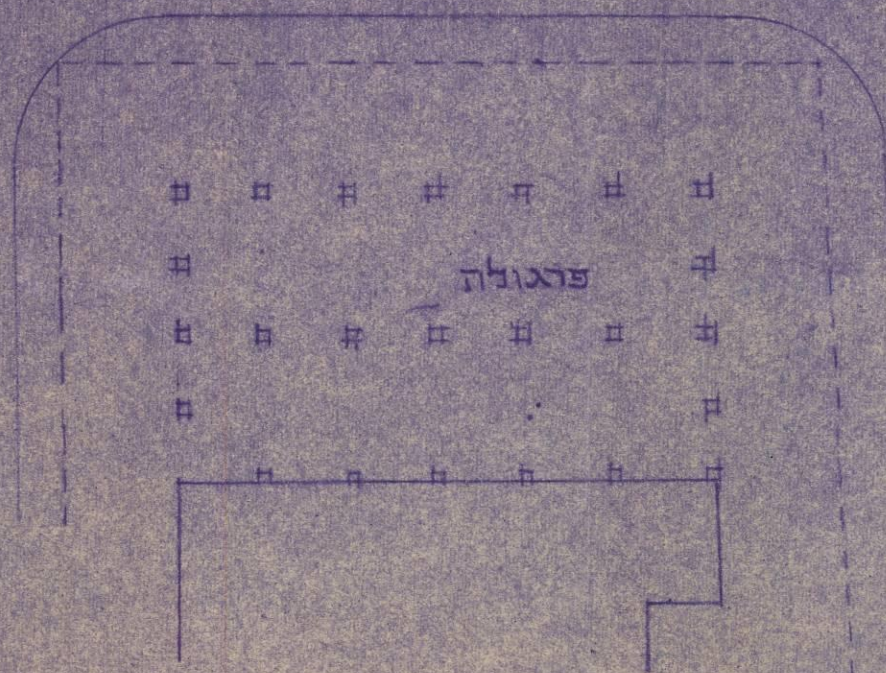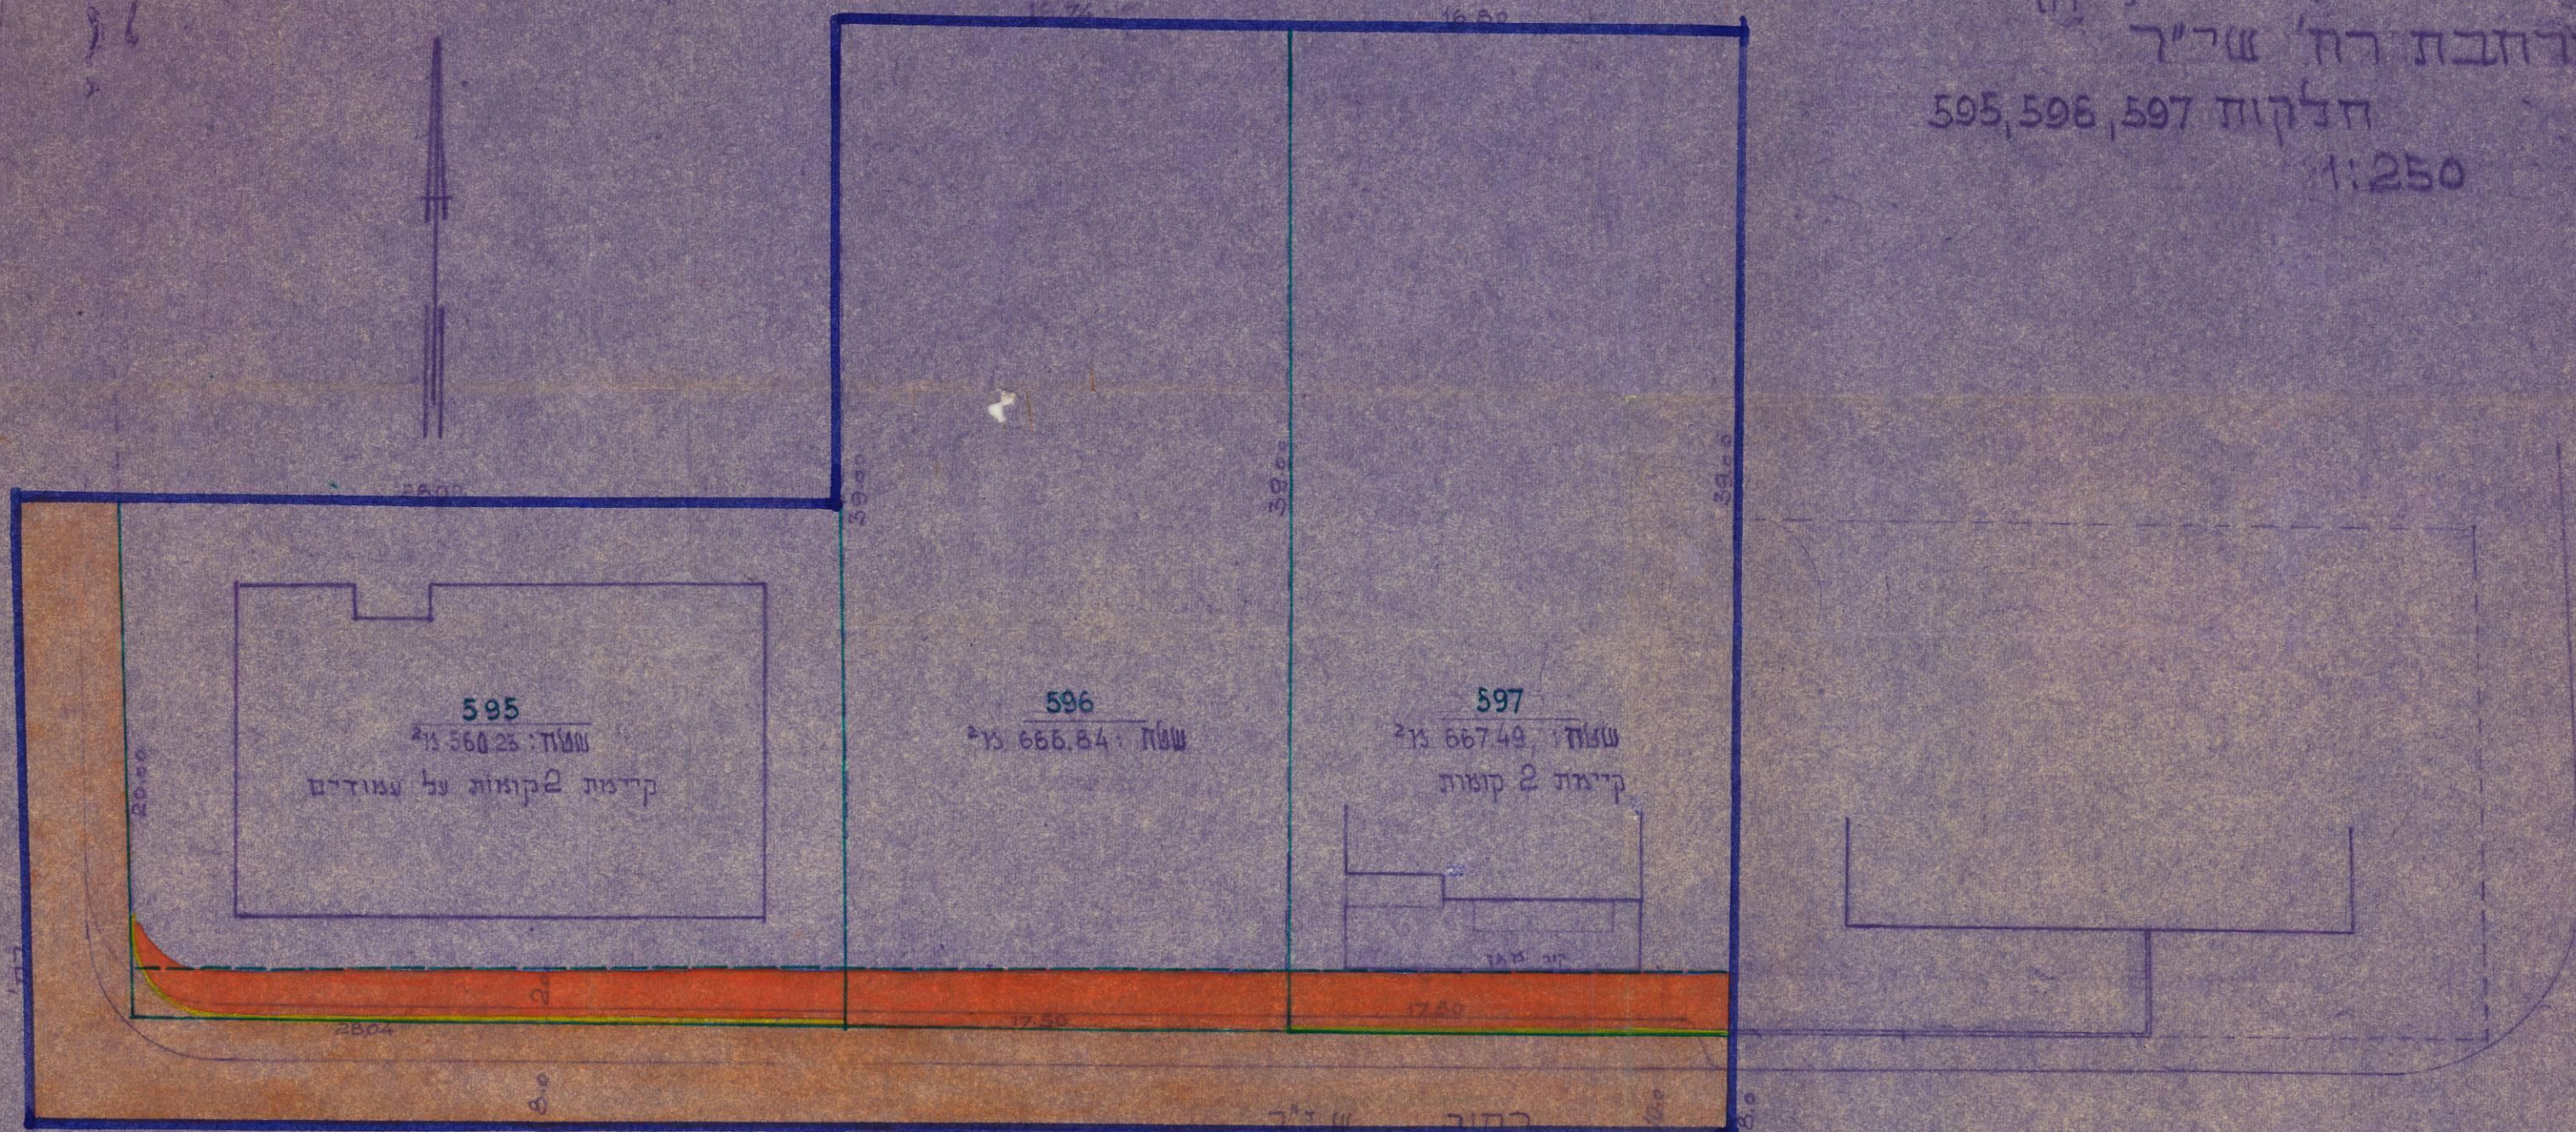

- באזורים
- אבול תכנית
 - אבול קיים של חלקה
 - אבול חדש של חלקה
 - דרך מתועת ורחבת
 - דוק קרימת
 - גדר להחייסה

מסדר הפנים
פקודת בנין עיר 1936
ועדה מחוזית לבנין ורחבת ערים
מחוז תל-אביב

שטח תכנון עיר: 361
מס' 361
הוצעה להחליט בשיעור: 28
יום: 4/10/55
תאריך: 28/10/55
מנהל כללי: [Signature]

מסדר הפנים
פקודת בנין עיר 1936
ועדה מחוזית לבנין ורחבת ערים
מחוז תל-אביב

שטח תכנון עיר: 361
מס' 361
הוצעה להחליט בשיעור: 18
יום: 28/10/55
תאריך: 28/10/55
מנהל כללי: [Signature]

הועדה המחוזית לבנין ורחבת ערים
תל-אביב-יפו

שם התכנית: תכנית לפורמט מס' 361
תאריך: 25.1.53
מס' תכנית: 2
מנהל: [Signature]

ועדה מחוזית לבנין ורחבת ערים
תל-אביב-יפו

שם התכנית: תכנית לפורמט מס' 361
תאריך: 25.1.53
מס' תכנית: 2
מנהל: [Signature]