


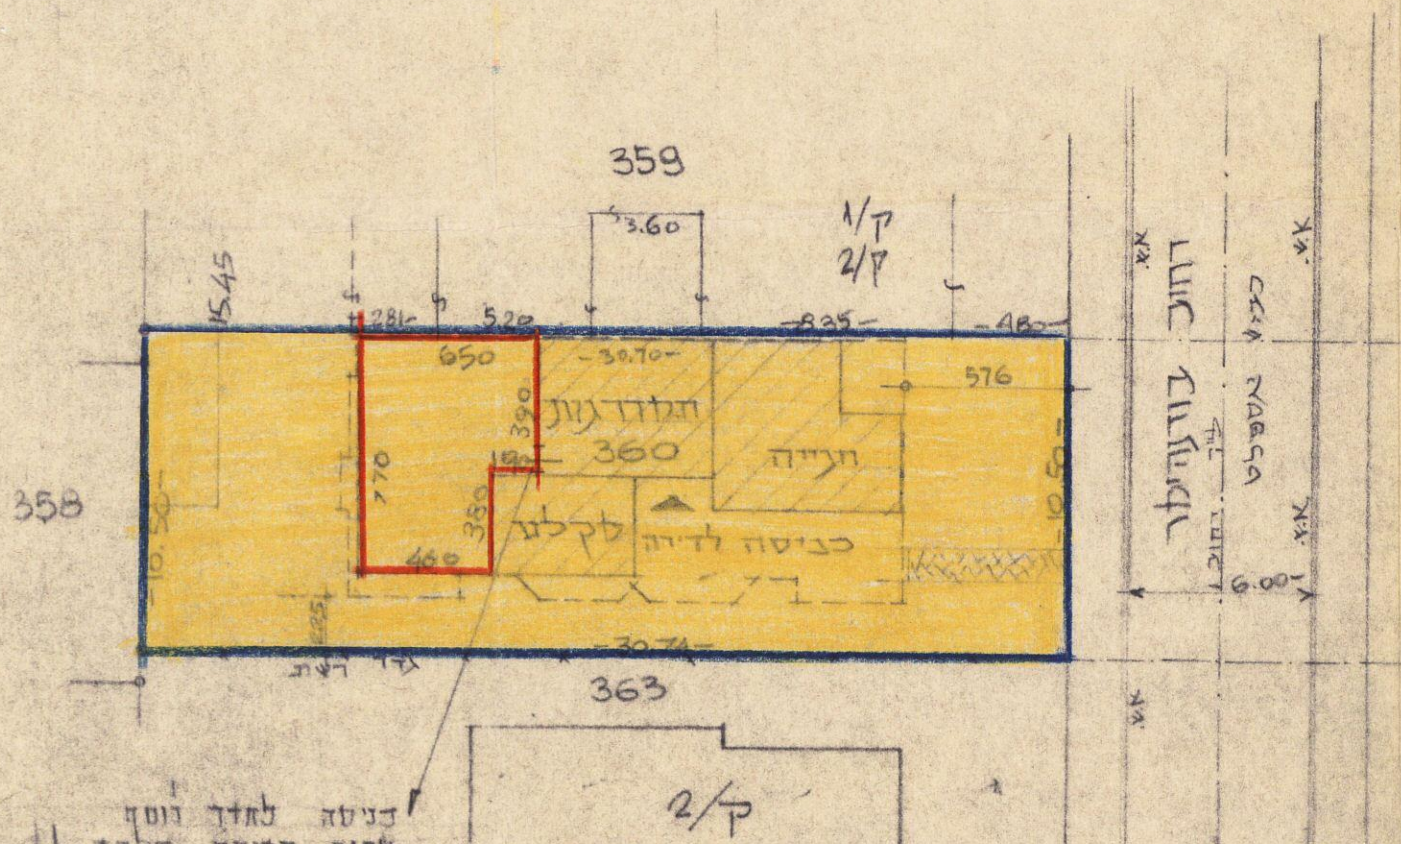

תריסים לגרש 1.250

הערה: הבית הוא בן דירה אחת בלבד!!


354	
357	359
358	360
361	363
362	364
365	367
366	368
	373
371 372	374

תריסים סביבה 1.1250

מרחב תכנון מקומי תל-אביב-יפו תסריט לתוכנית מס' 2071 שינוי מס' 1 לשנת 1979 של תכנית מפורטת מס' 117



מחוז	תל-אביב
נפה	תל-אביב-יפו
עיר	תל-אביב-יפו
גוש	6212
חלקה	360
בעל הבנין	גורג'ט אלסטר
היוזם	גורג'ט אלסטר
המתכנן	עקיבא לומניץ אדריכל
שטח התוכנית	323 מ'ר

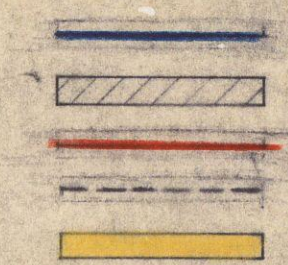

מקרא:
גבול התכנית
אתוד בנין קיים קרקע
אתוד תוספת בקרקע
אתוד בנין קיים בקומות
אזור מגורים II

עקיבא לומניץ אדריכל
רח' יוסף ט. תל-אביב
טל. 241397

חתימת בעל הבנין
חתימת היוזם
חתימת המתכנן

העדה המקומית לתכנון ולבניה תל-אביב - יפו
שם התכנית: תכנית מס' 2071
המלצה למתן תוקף: _____
תאריך: _____
אישור למתן תוקף ע"י הועדה המקומית לתכנון ולבניה
(מס' 129) 28.1.82
תאריך: 18.6.82

מדינת ישראל / משרד הבניה
חוק התכנון והבניה תשכ"ה-1965
מחוז תל-אביב
מרחב תכנון מקומי
תוכנית נגזרת/מפורטת מס' 2071
הועדה המקומית בשיבתה מס' 129
מיום 1.8.82 החליטה לתת תוקף לתכנית
מרדכי כהנא
יושב ראש הועדה
סגן מנהל כללי לתכנון
נבדק: 6.5.82 תאריך: 3.7.82