
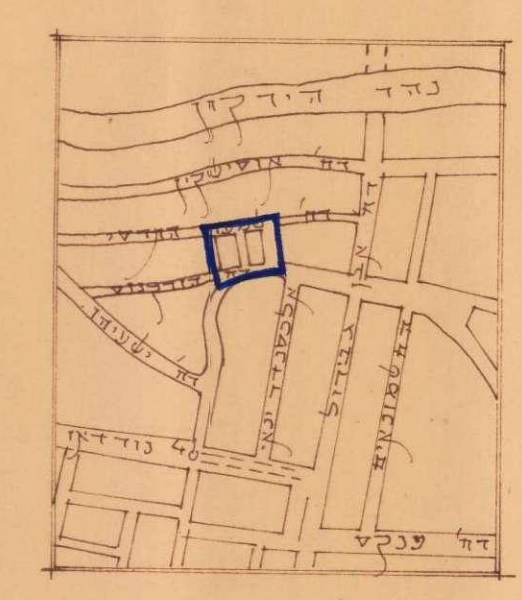


מרחב תכנון מקומי תל-אביב יפו

תסד"ט לתכנית מס. 771

שנתי מס. 1 לשנת 1963 של תכנית מפורטת מס. 189

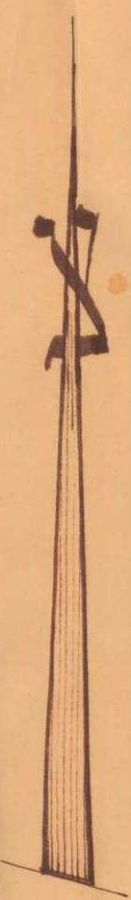

חלקה	
חלקה	שטח
A	825
B	448
חלקה	שטח
חלקה	1897
חלקה	2406
חלקה	5576

חלקה	
חלקה	שטח
חלקה	28
חלקה	41
חלקה	42
חלקה	43
חלקה	44
חלקה	86
חלקה	102
חלקה	103
חלקה	108
חלקה	5576



חלקה	
חלקה	שטח
חלקה	1273
חלקה	1897
חלקה	2406
חלקה	5576

השטח המבוקש 1.10000

- מחוז: תל-אביב
- נפה: תל-אביב
- עיר: תל-אביב - יפו
- גוש: 6958
- חלקות: 108, 86, 44, 43, 42, 41, 28
- חלקי חלקות: 103, 102
- שטח התכנית: 5576 ד"א
- בעל הקרקע: ע.ת.א. ואתרים
- היוזם: הועדה המקומית לתכנון ולבניה תל-אביב
- המסכנן: אליהו דובינשליין, אדריכל

מקרא:

- גבול התכנית
- קווד מגורים
- שטח לבניית פרויקט קיים
- שטח לבניית פרויקט מולט
- דרך קיימת
- הדרכת דרך
- דרך לבטול
- מסלול הדרך
- קו בנין הדרך
- גבול חלקה דשומה קיימת לבטול
- גבול חלקה מולט
- מבנה קיים
- מבנה מולט
- מבנה להדיסה
- זכיה פזית
- זכיה לבונית

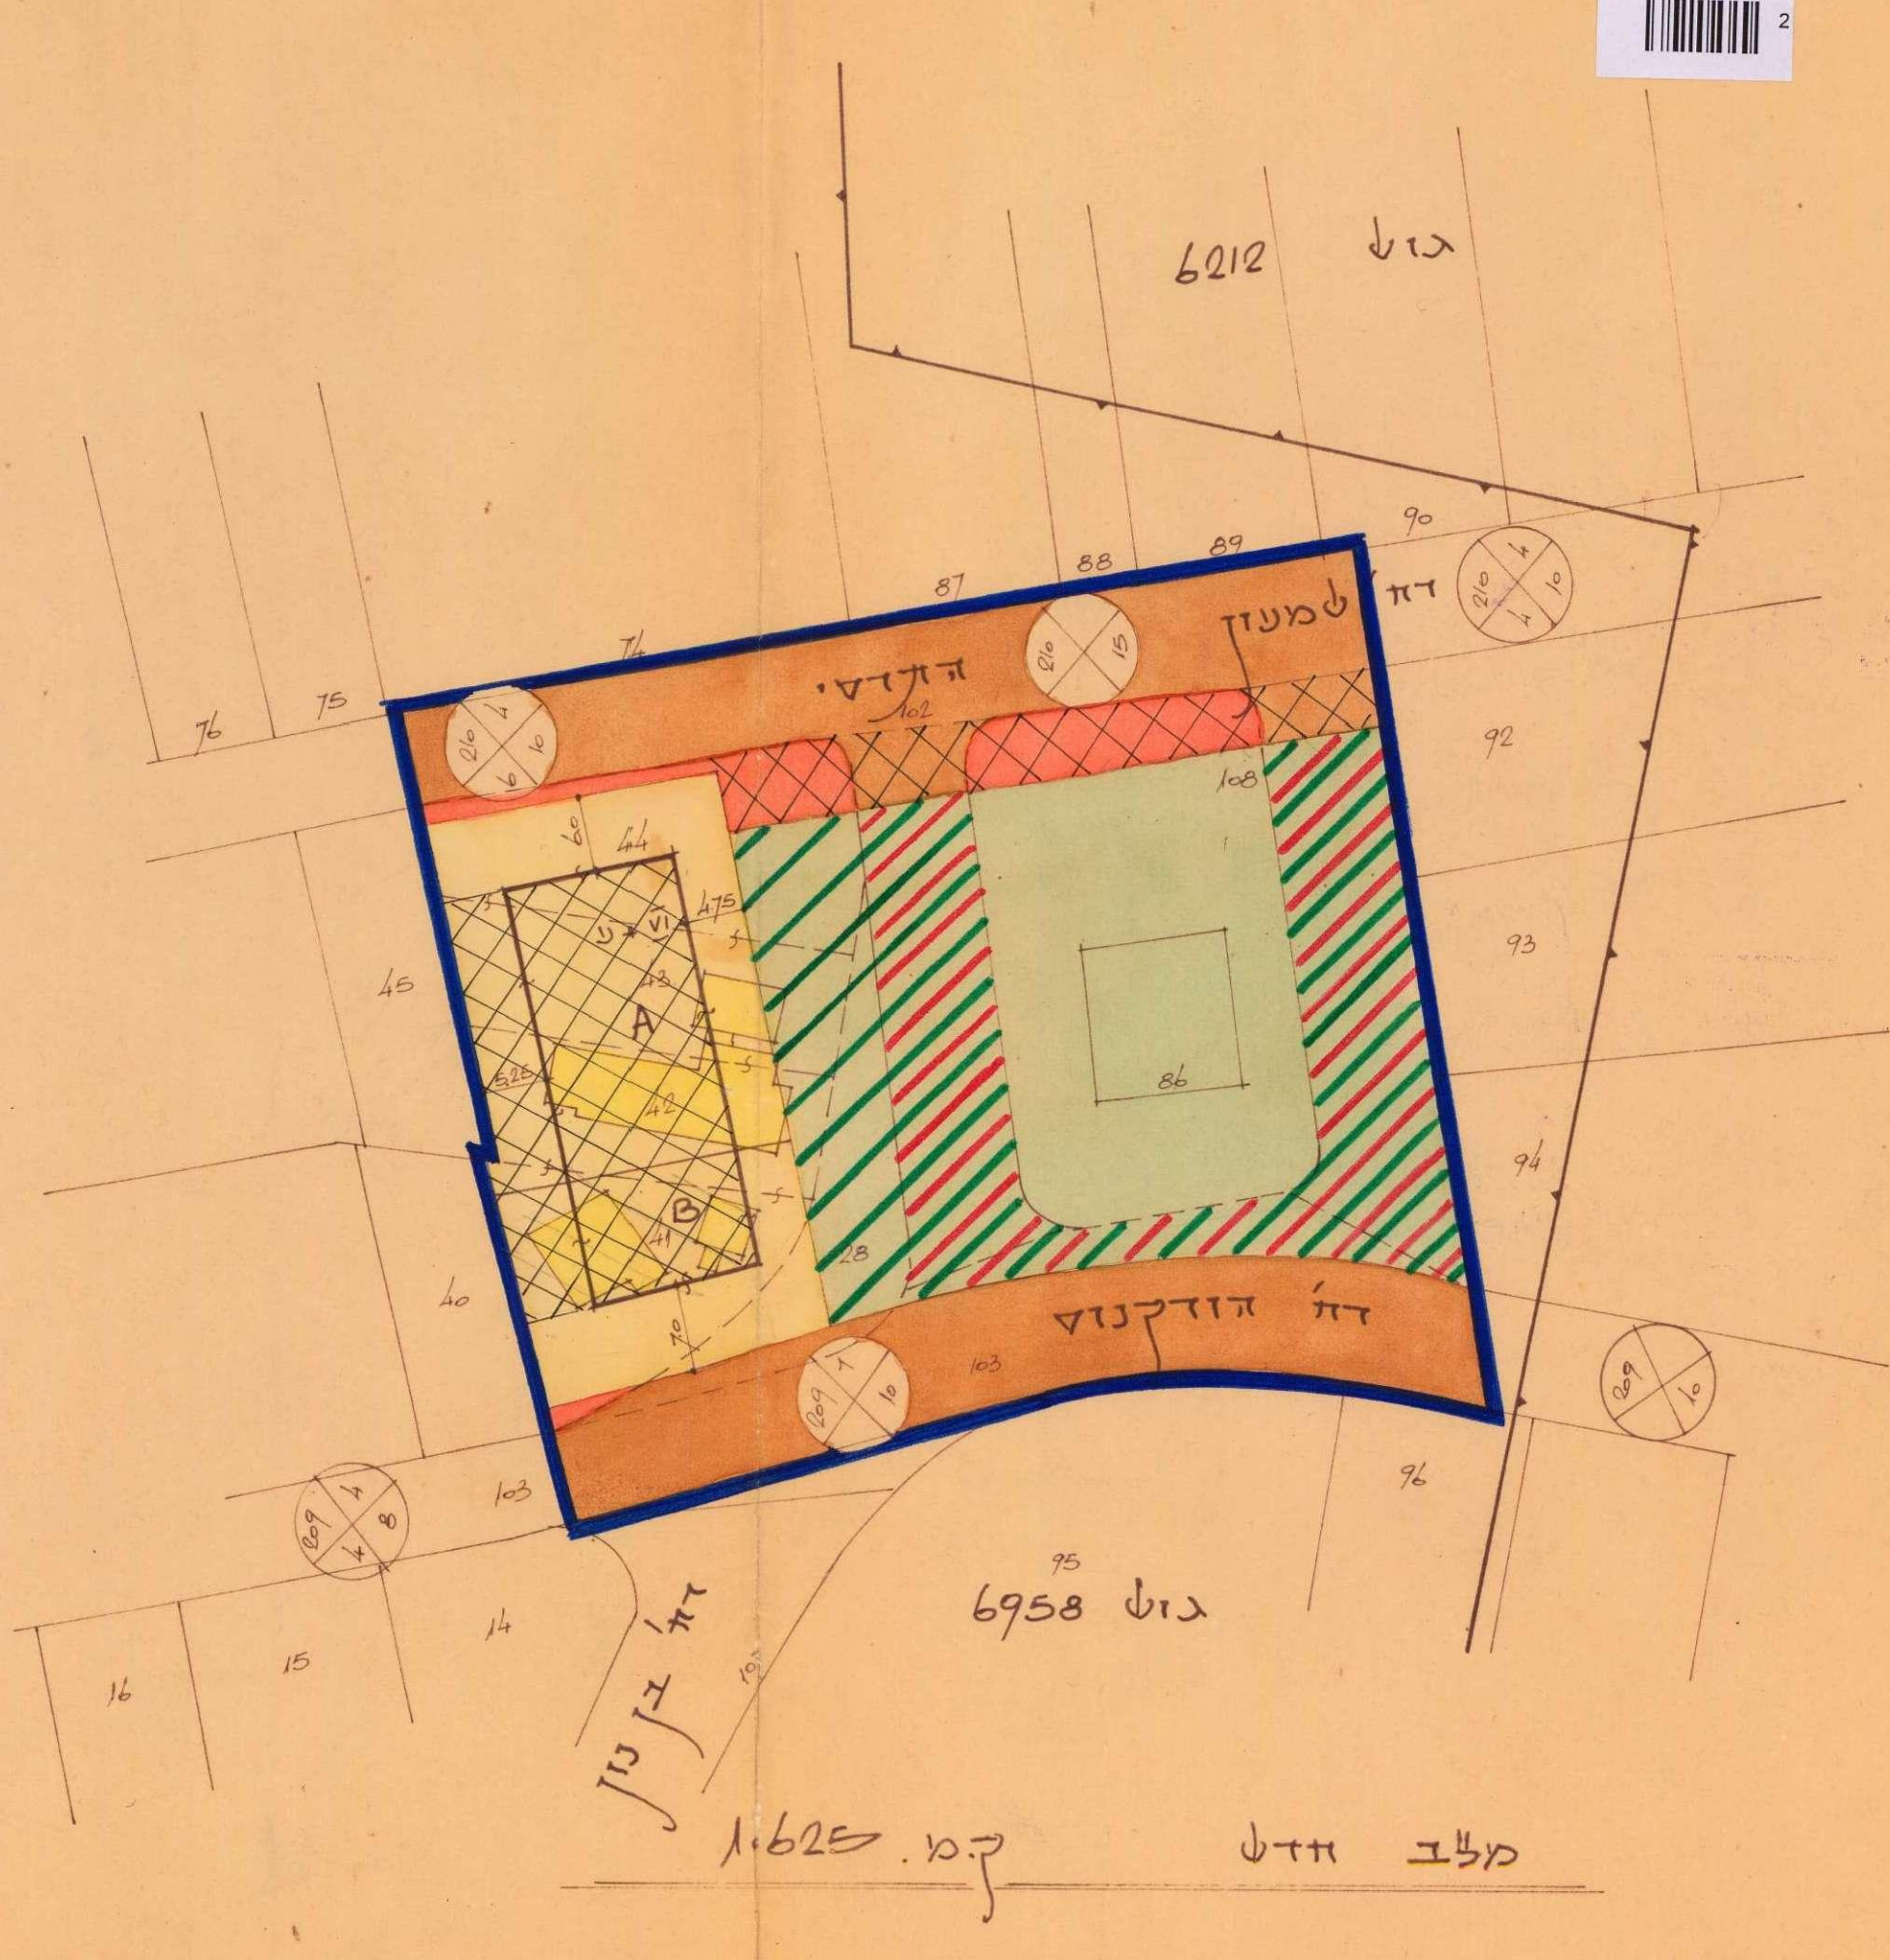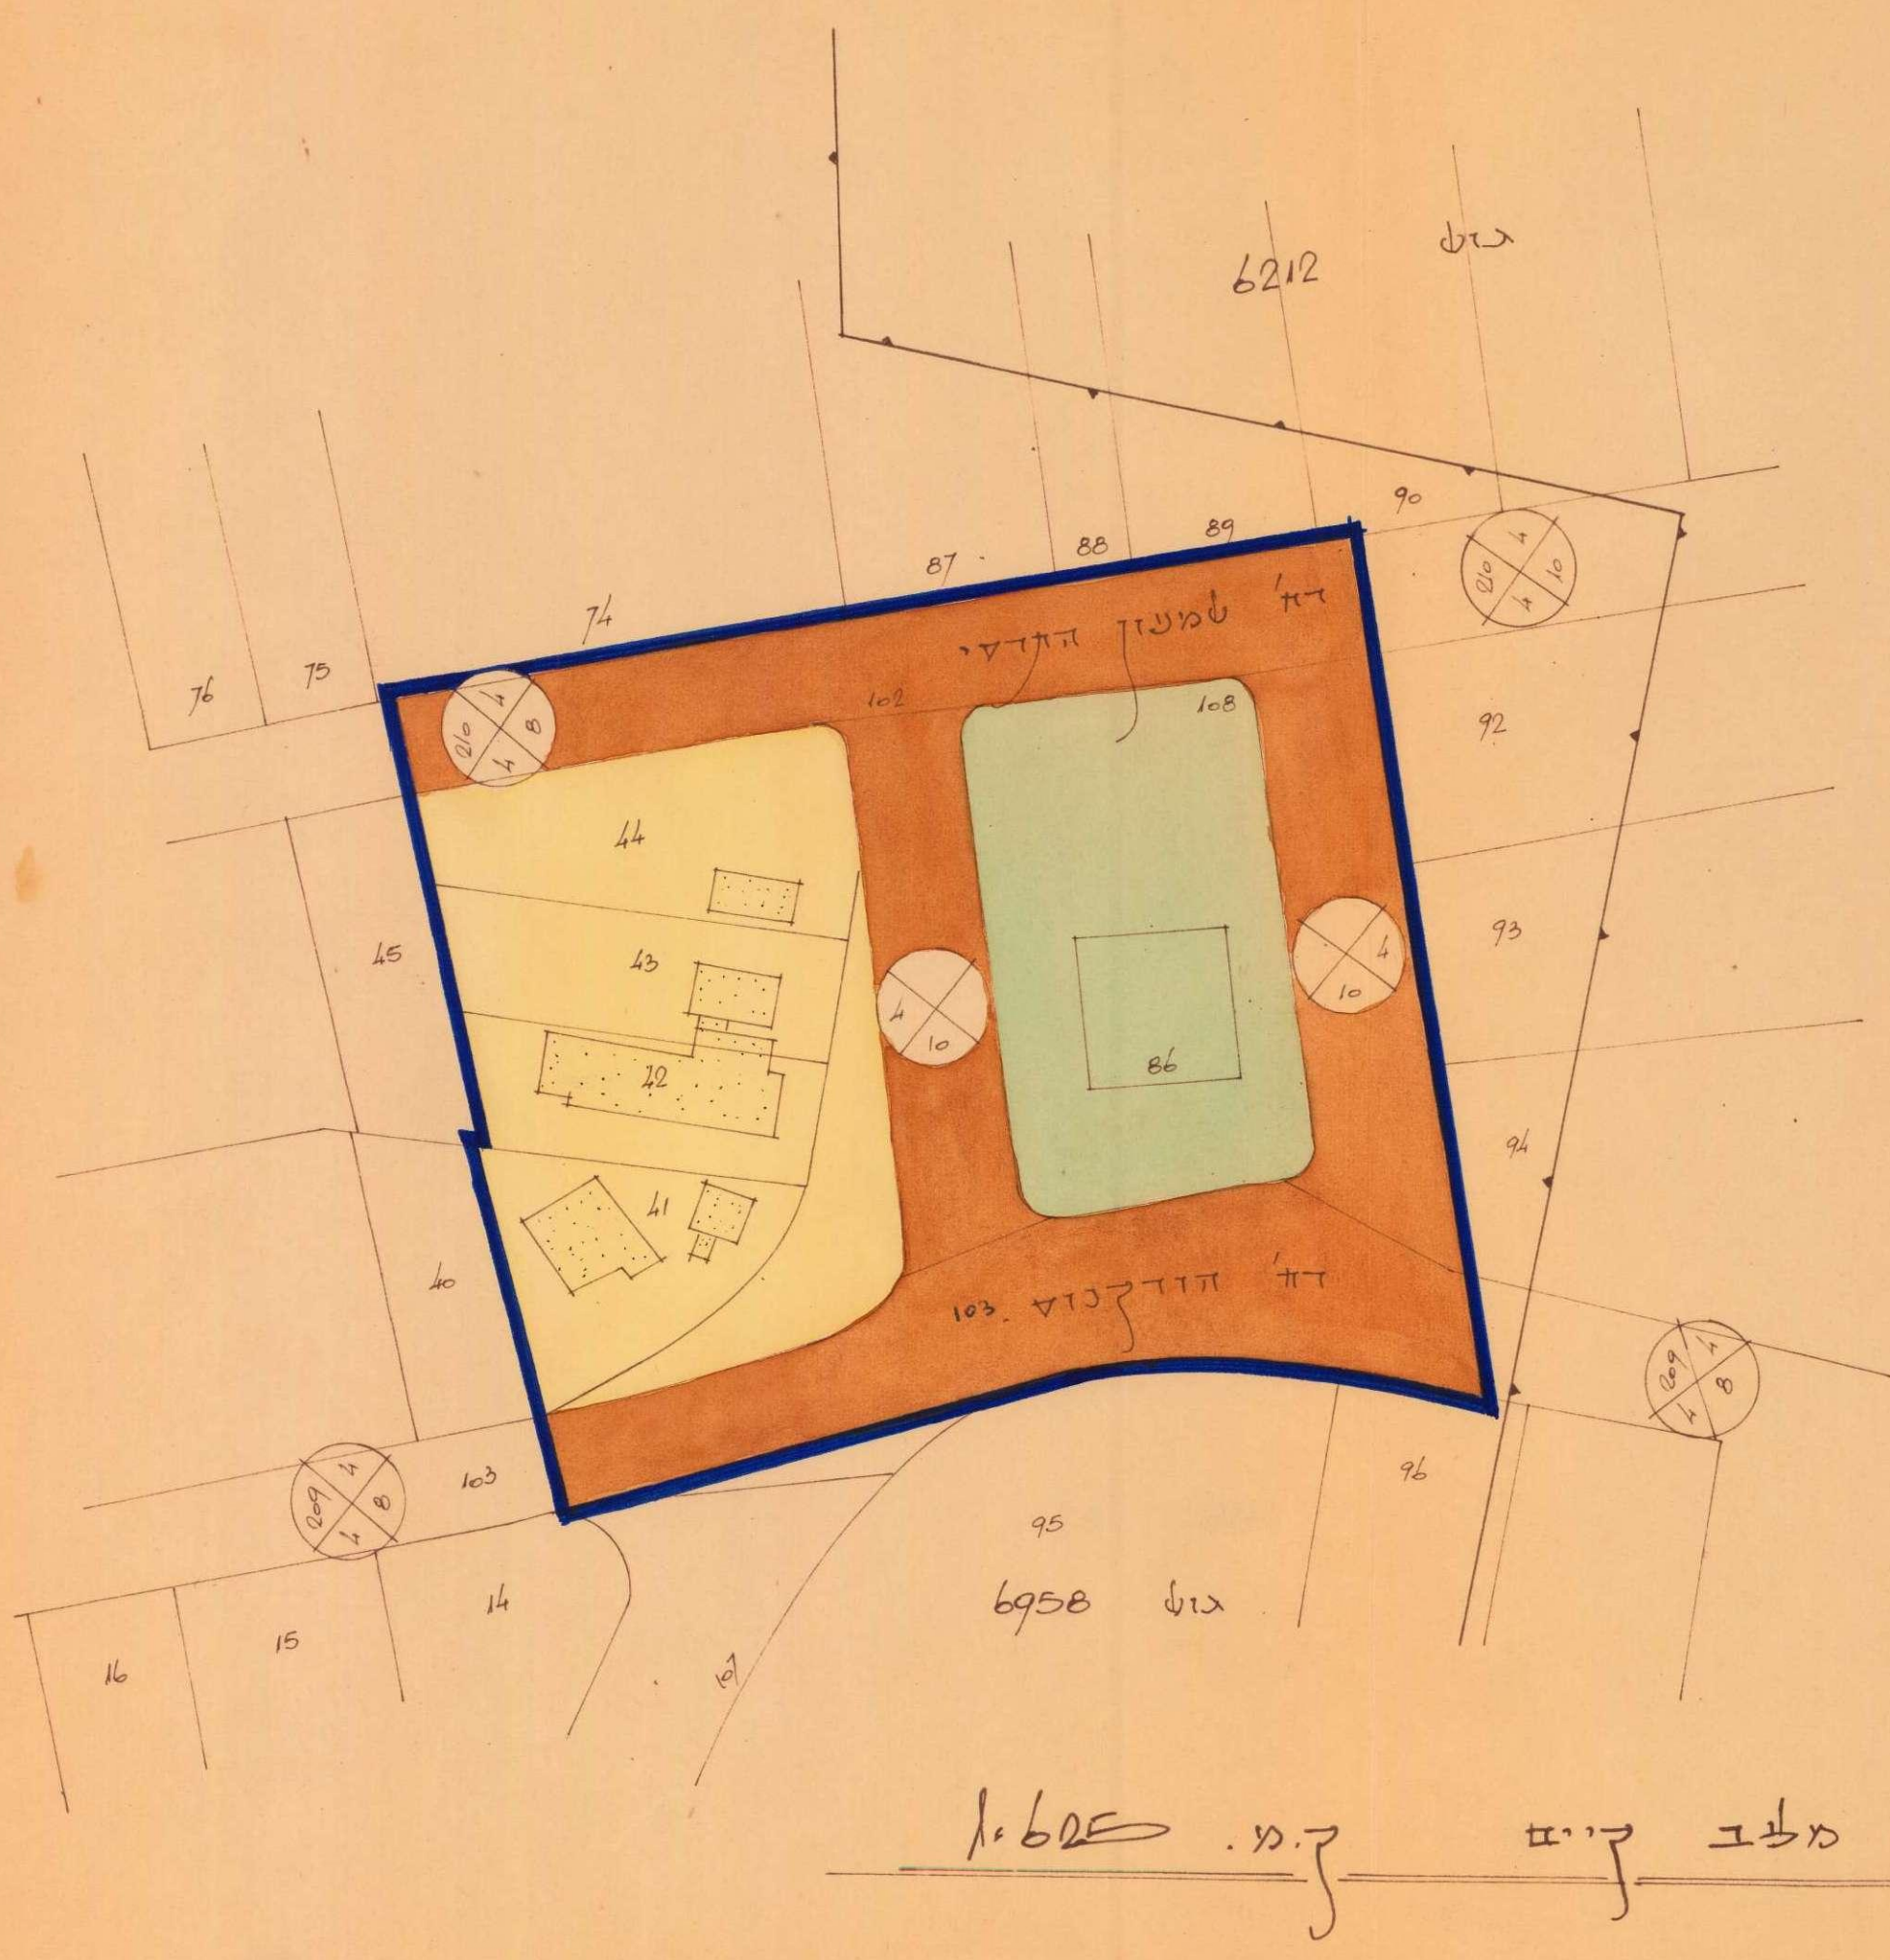

משרד הפנים
חוק התכנון והבניה תשכ"ה-1965
מחוז תל-אביב
מרחב תכנון מקומי
תכנית מס. 771
הועדה המקומית לבניה
מיום 2.6.66
התכנית נכנסת לתוקף
מיום 2.6.66
מנכ"ל משרד הפנים
ישראל ראש העיר

הערה: חתום על ידי...
שם: ראובן...
מס. 771
תאריך: 26.9.66
מס. 268
מס. 11.1.68