


שטח תכנון עיר טולק תל-אביב-יפו
תכנית ~~מס' 581~~ מס' 581
תקון מס' 1 לשנת 1959 של תכנית "ל" - שטחים מעבר לירקון.

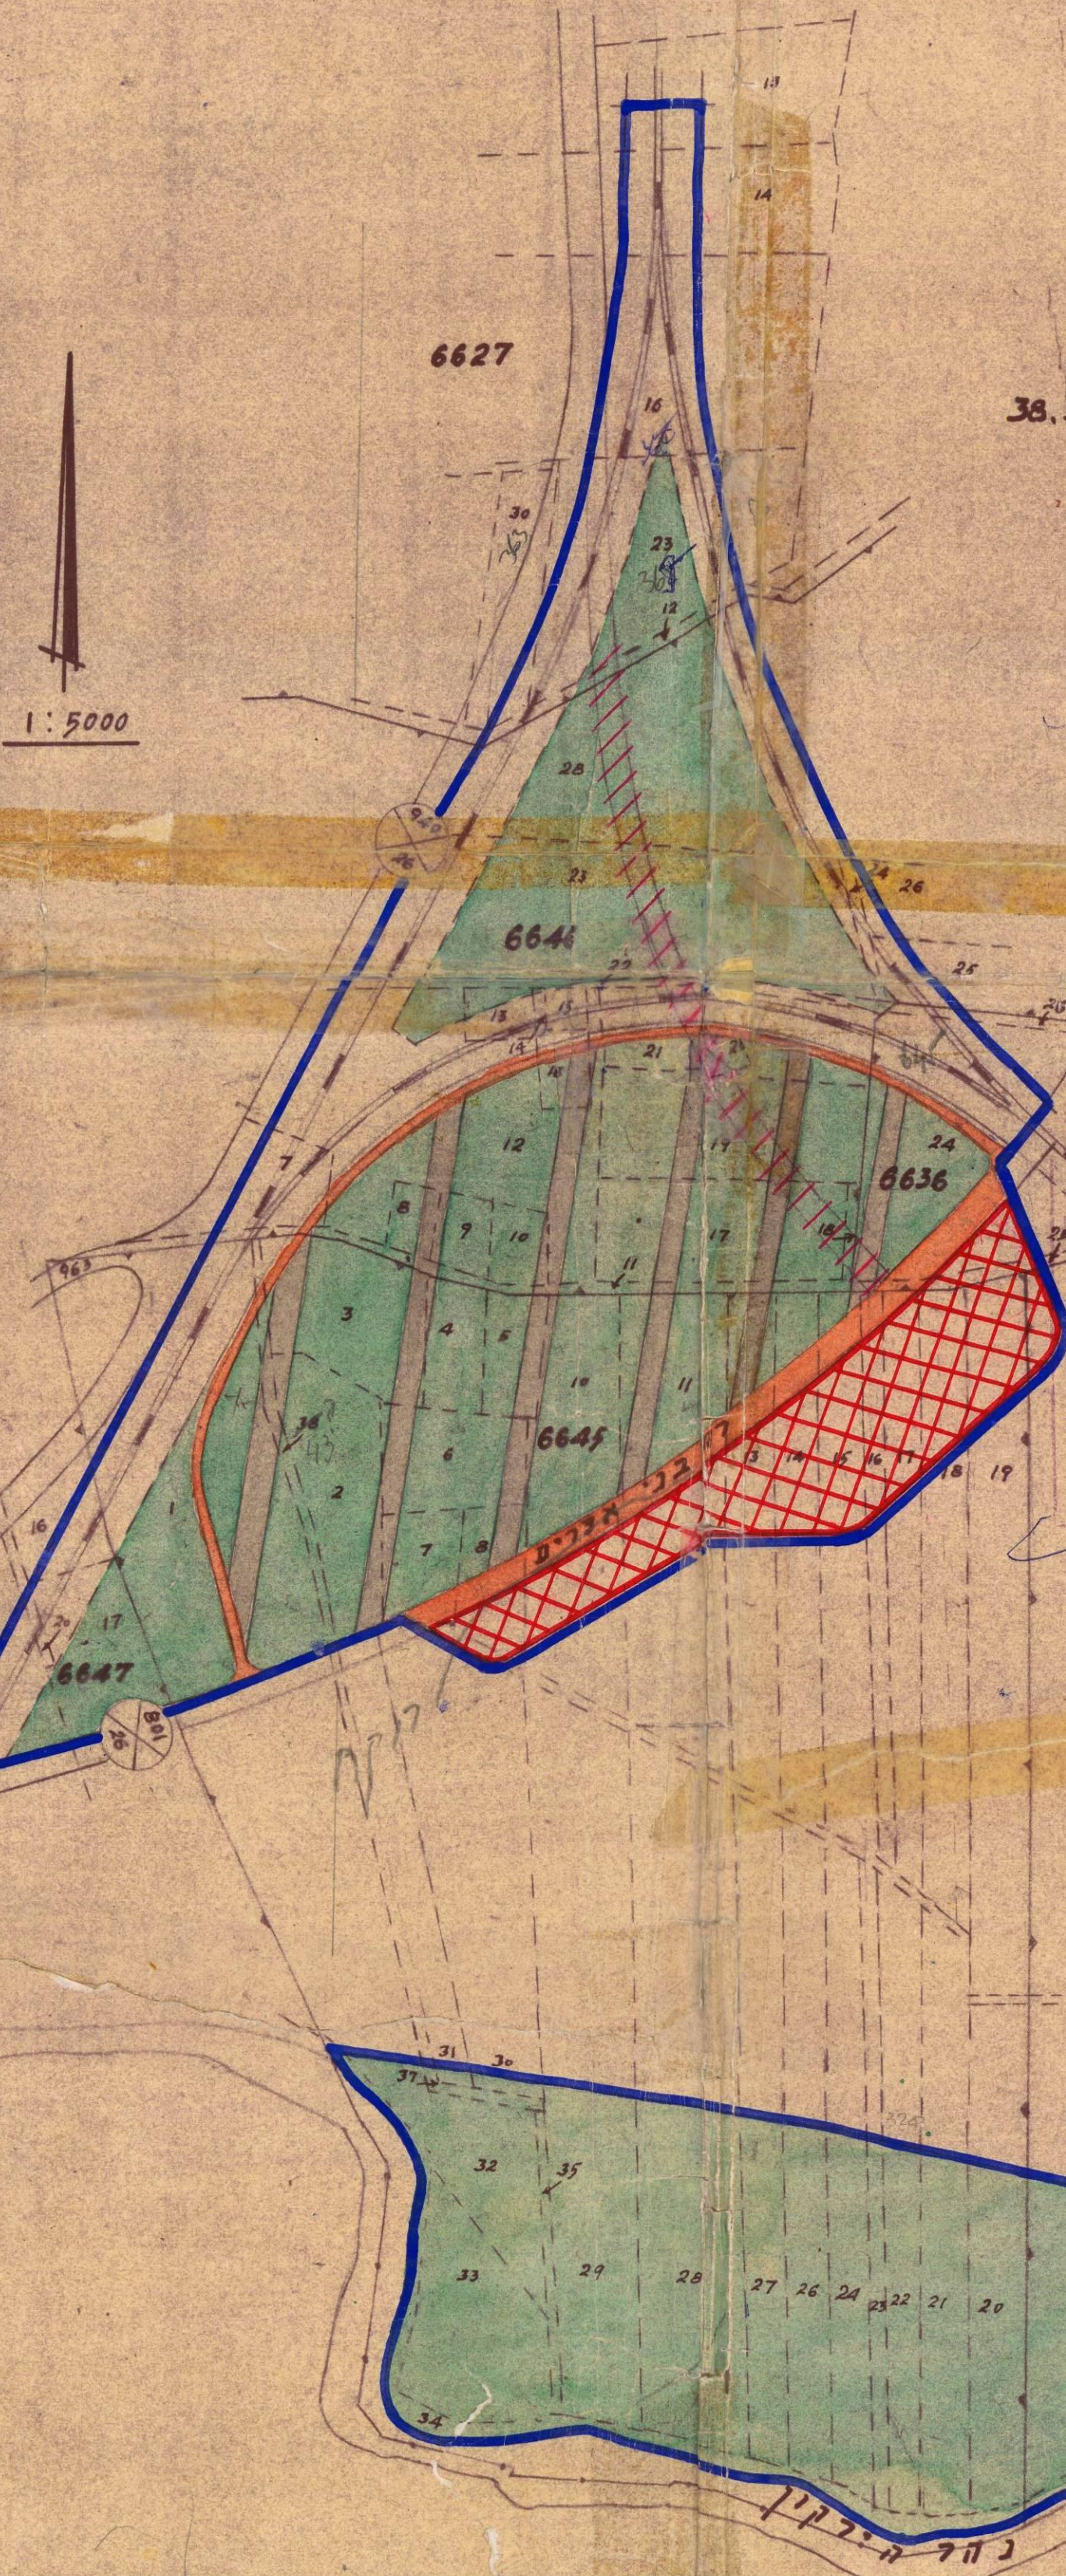

- מחוז : תל-אביב
נפה : תל-אביב-יפו
הוש 6636
חלקות וחלקי חלקות : 26, 25, 24
הוש 6627
חלקות וחלקי חלקות : 30, 23, 16, 14 - 12
הוש 6644
חלקות וחלקי חלקות : 26, 6, 1
הוש 6645
חלקות וחלקי חלקות : 38, 37, 36, 26, 24 - 13, 11, 10, 8 - 1
הוש 6646
חלקות וחלקי חלקות : 28, 26 - 7
הוש 6647
חלקות וחלקי חלקות : 20, 17, 14
המתכנן : עדיית ת"א-יפו
היוגם : " " " "

משרד הפנים
פקודת בנין ערים 1936
מס' 581
תכנית מס' 581
תקון מס' 1
לשנת 1959

משרד הפנים
פקודת בנין ערים 1936
מס' 581
תכנית מס' 581
תקון מס' 1
לשנת 1959

גבול שלחמתכנית
חלקה
הוש
מסלול ברזל
דרך מוצעת
לגבול
שטח תערוכה ואגנים
עבודי יתוח
חניה

תכנית תל-אביב-יפו
תכנית מס' 581
תקון מס' 1
לשנת 1959
מס' 581
תכנית מס' 581
תקון מס' 1
לשנת 1959