


מרחב תכנון מקומי תל-אביב-יפו.

תסריט לתכנית מס' 207


שנוי מס' 4 לשנת 1973 של ת.ב.ע. 1927 (תקון 1938) -גדס.

מחוז: תל-אביב
נפה: תל-אביב-יפו
עיר: תל-אביב-יפו
גוש: 6962, חלקה: 144
בעלי הקרקע: בוניתא, חברה לבנין בע"מ
היוזם: " " "
המתכנן: מ. פלקוביץ אדריכל
שטח התכנית: 1162 מ"ר

מצב חדש 1:250

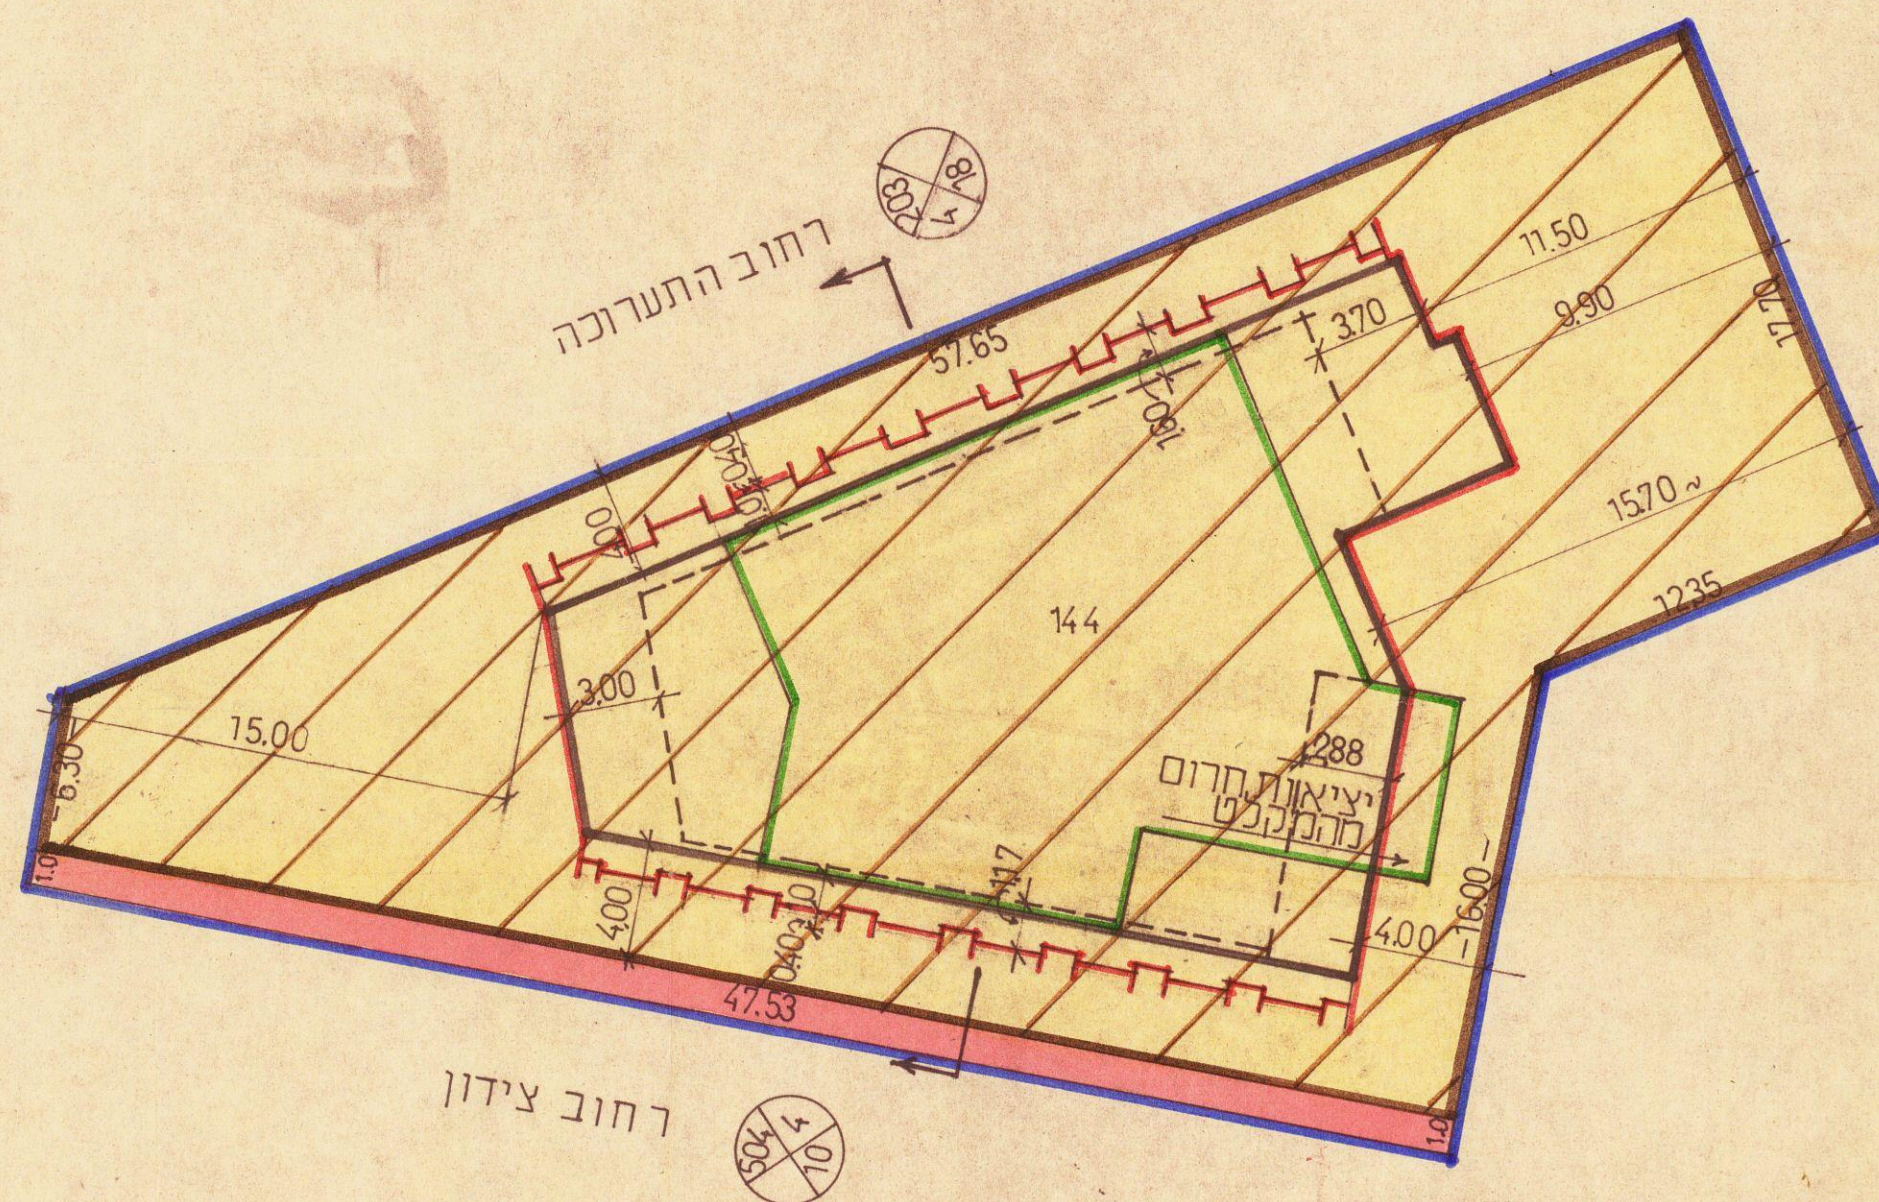


מצב קיים 1:625

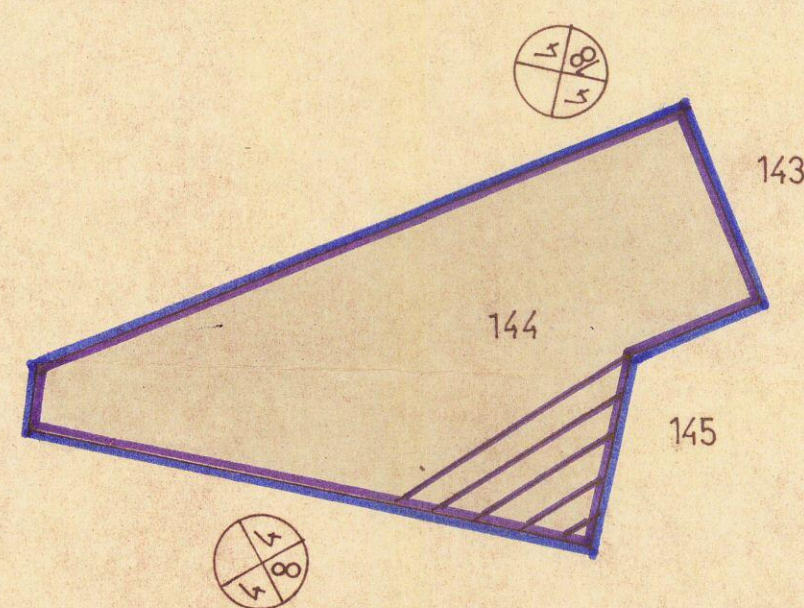


חלוקה

מגרש מיוחד	1114 מ"ר
דרך	0048 מ"ר
סה חלקה 144	1162 מ"ר

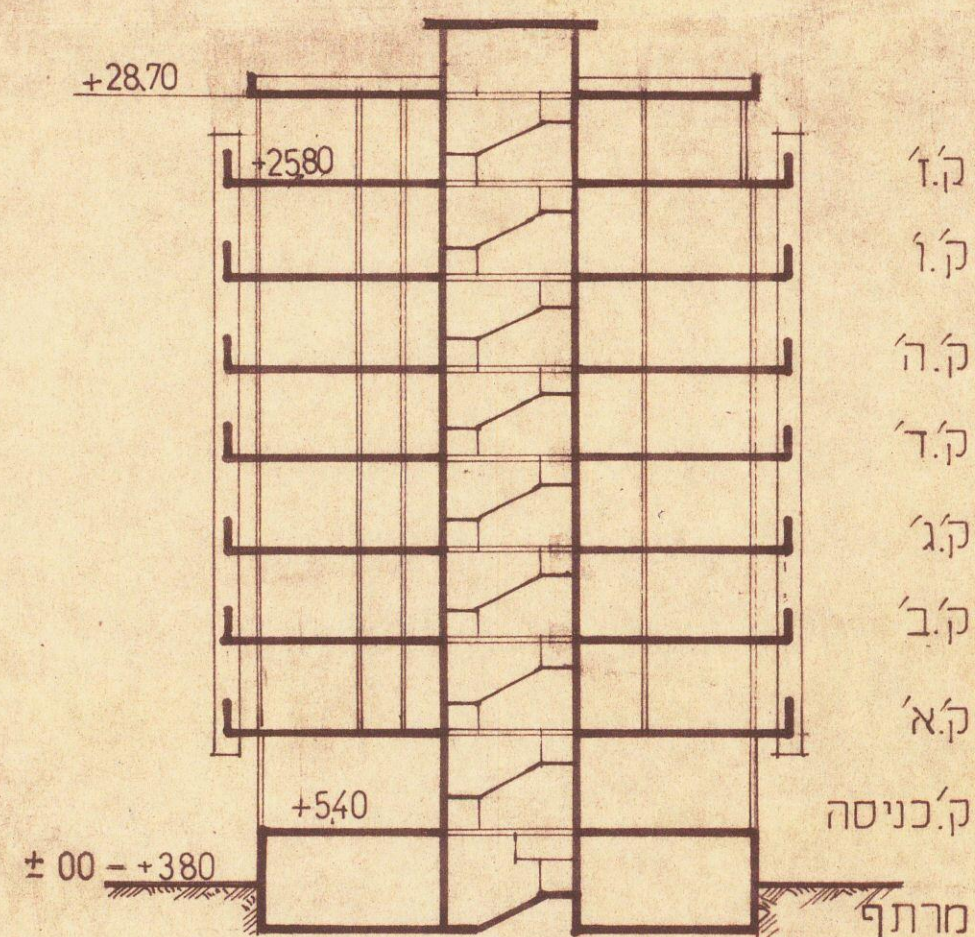


חתך סכמתי 1:250

תרשים הסביבה 1:1250

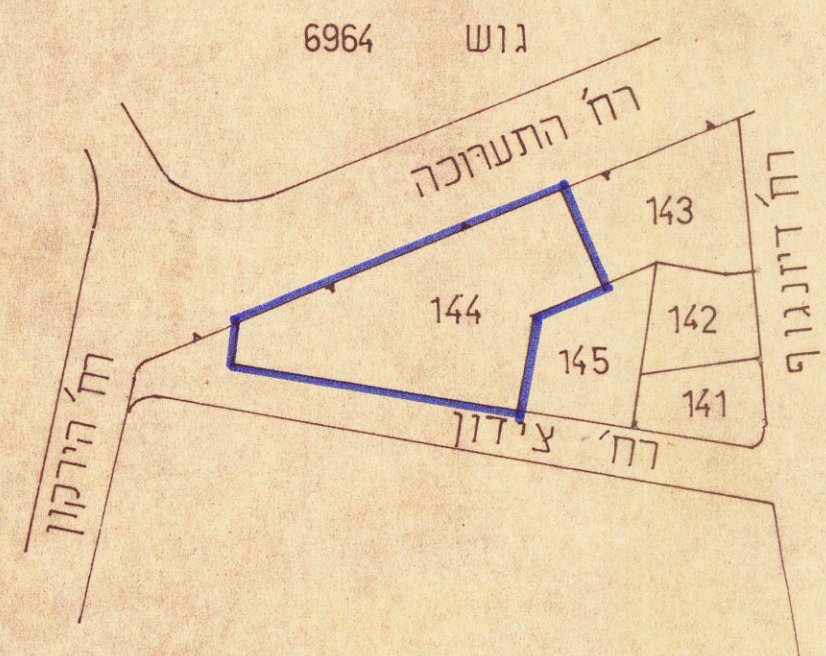

מקרא

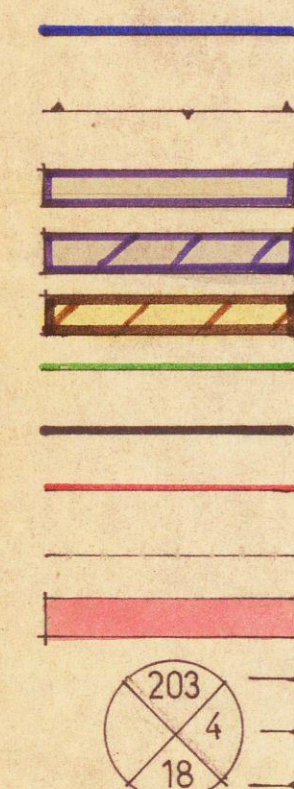

גבול התכנית
גבול הגוש
אזור מסחרי א'
אזור מסחרי ב'
מגרש מיוחד
אתור הבנין במרתף
בקומת הקרקע
בקומות
בקומת הגג
דרך חדשה או הרחבת דרך קיימת
מספר הדרך
קו הבנין לחזית
רוחב הדרך



חתימת בעלי הקרקע והיוזמים: בוניתא חברה לבנין בע"מ

חתימת המתכנן: מ. פלקוביץ אדריכל

מס' תכנון מקומי: 12-19
מס' תכנית: 207
תאריך: 17.12.74
חתימה: מ. פלקוביץ

מס' תכנון מקומי: 12-19
מס' תכנית: 207
תאריך: 17.12.74
חתימה: מ. פלקוביץ

מס' תכנון מקומי: 12-19
מס' תכנית: 207
תאריך: 17.12.74
חתימה: מ. פלקוביץ