


מרחב תכנון מקומי ת א - יפו
תשריט לתכנית מס' 1812
ש"נו מס' 2 לשנת 1985 של תכנית בנ"ן-
ערים מס' 44 (תקין 1941) תכנית מאוחדת לקביעת אזורים

מחוז : תל-אביב
נפה : תל-אביב-יפו
עיר : תל-אביב-יפו
גוש/חלקה : 23/691
בעל הדוקט : מנהל מקרקעי ישראל
היוצם : יוחן קוטלר
המתכנן : רוזנצויט אנטול
שטח התכנית : 416 מ"ר
תאריך : 6.11.83

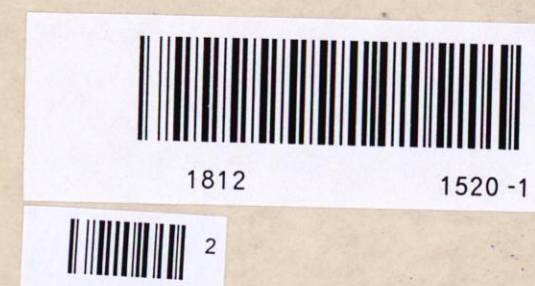

מקרא

- גבול התכנית
- אזור דירות II
- אזור מסחרי II
- בניה קיימת בקומות קרקע
- בניה לבנין קרקע


הועדה המקומית לתכנון ולבניה תל-אביב-יפו	
שם התכנית: תכנית מס' 1812	
תאריך:	17.2.86
מספר:	451
רש"ט:	16.4.86

הועדה המקומית לתכנון ולבניה תל-אביב-יפו	
שם התכנית: תכנית מס' 1812	
תאריך:	17.2.86
מספר:	451
רש"ט:	16.4.86


חתימות

בעל הקרקע :
היוצם :
המתכנן :


R

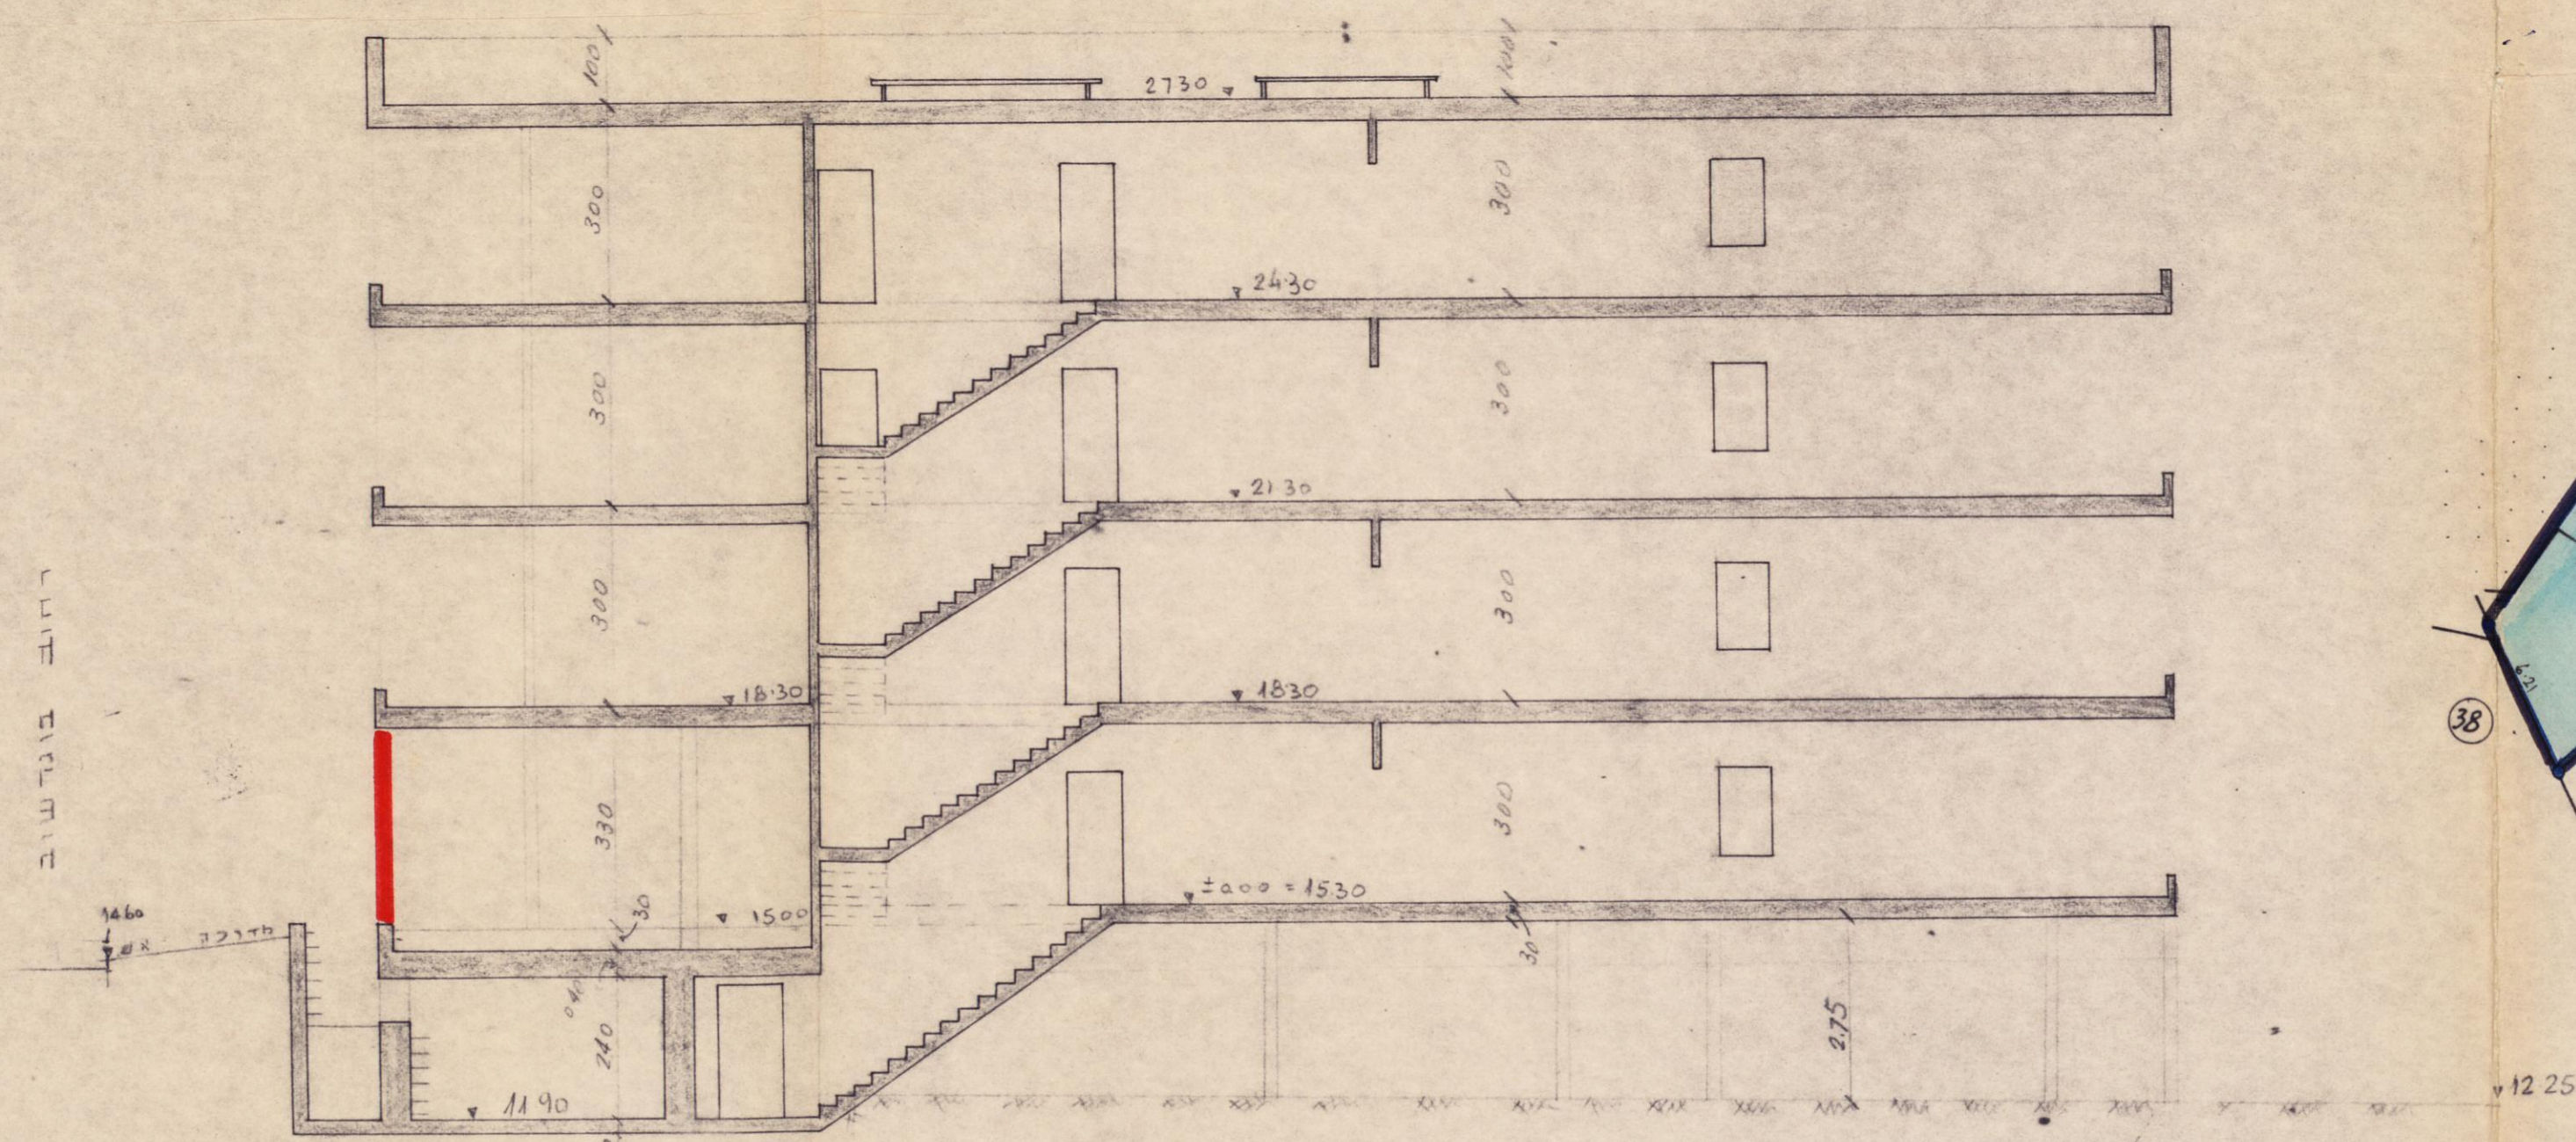

חתך א-א 1:100


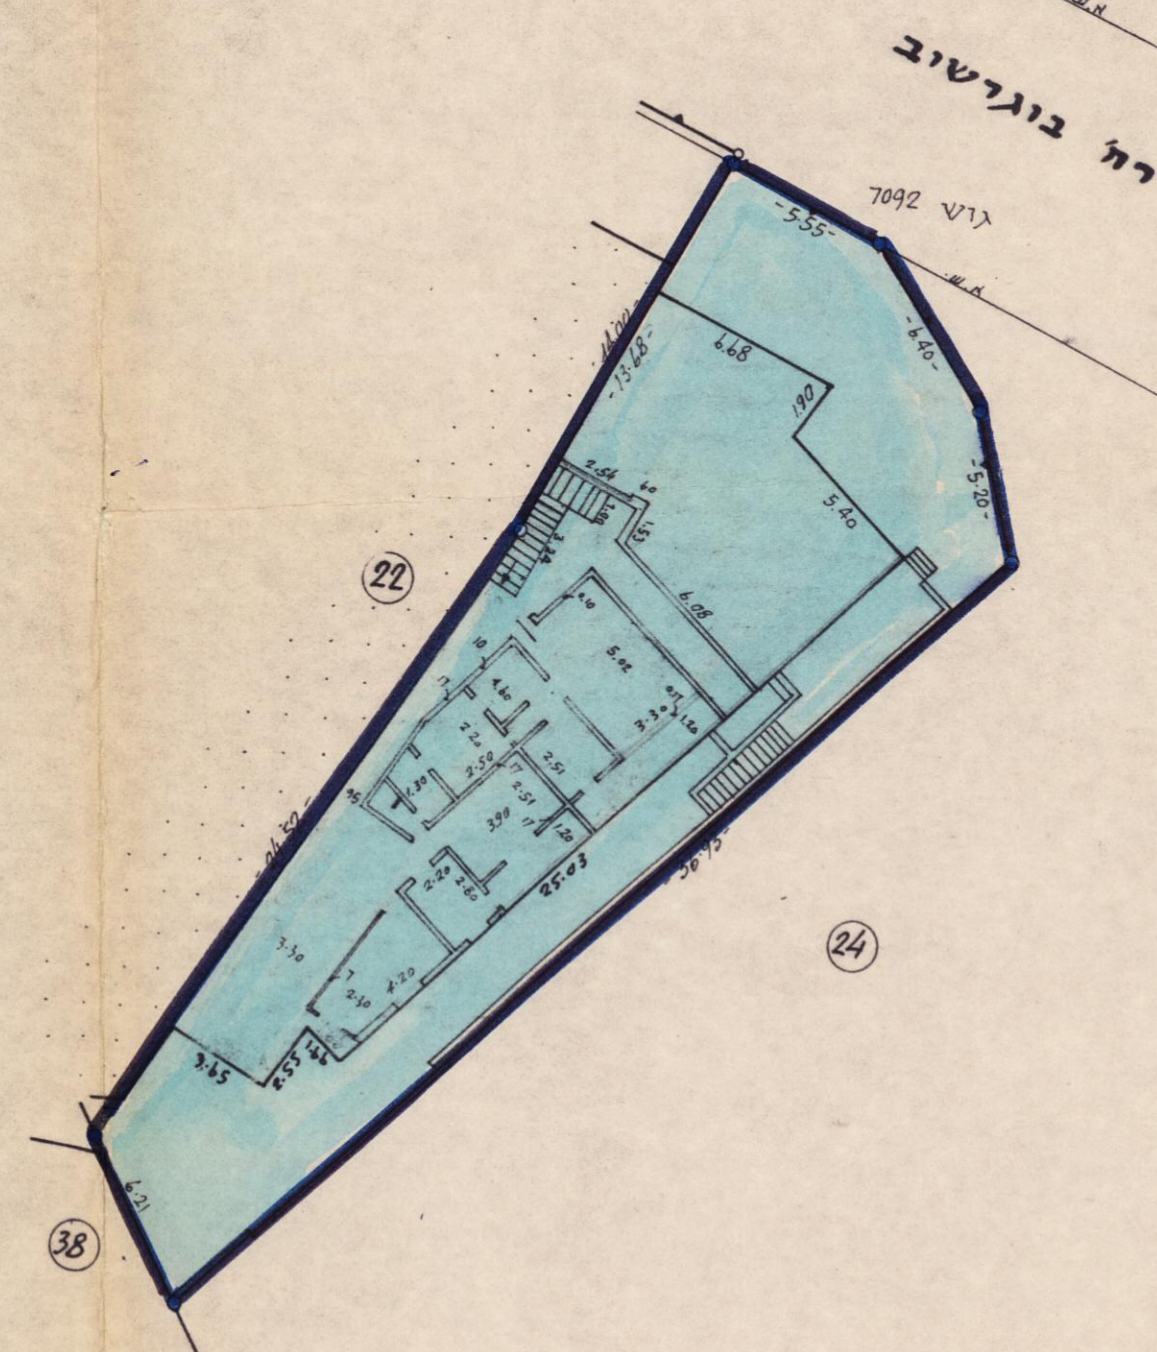


מצב קיים

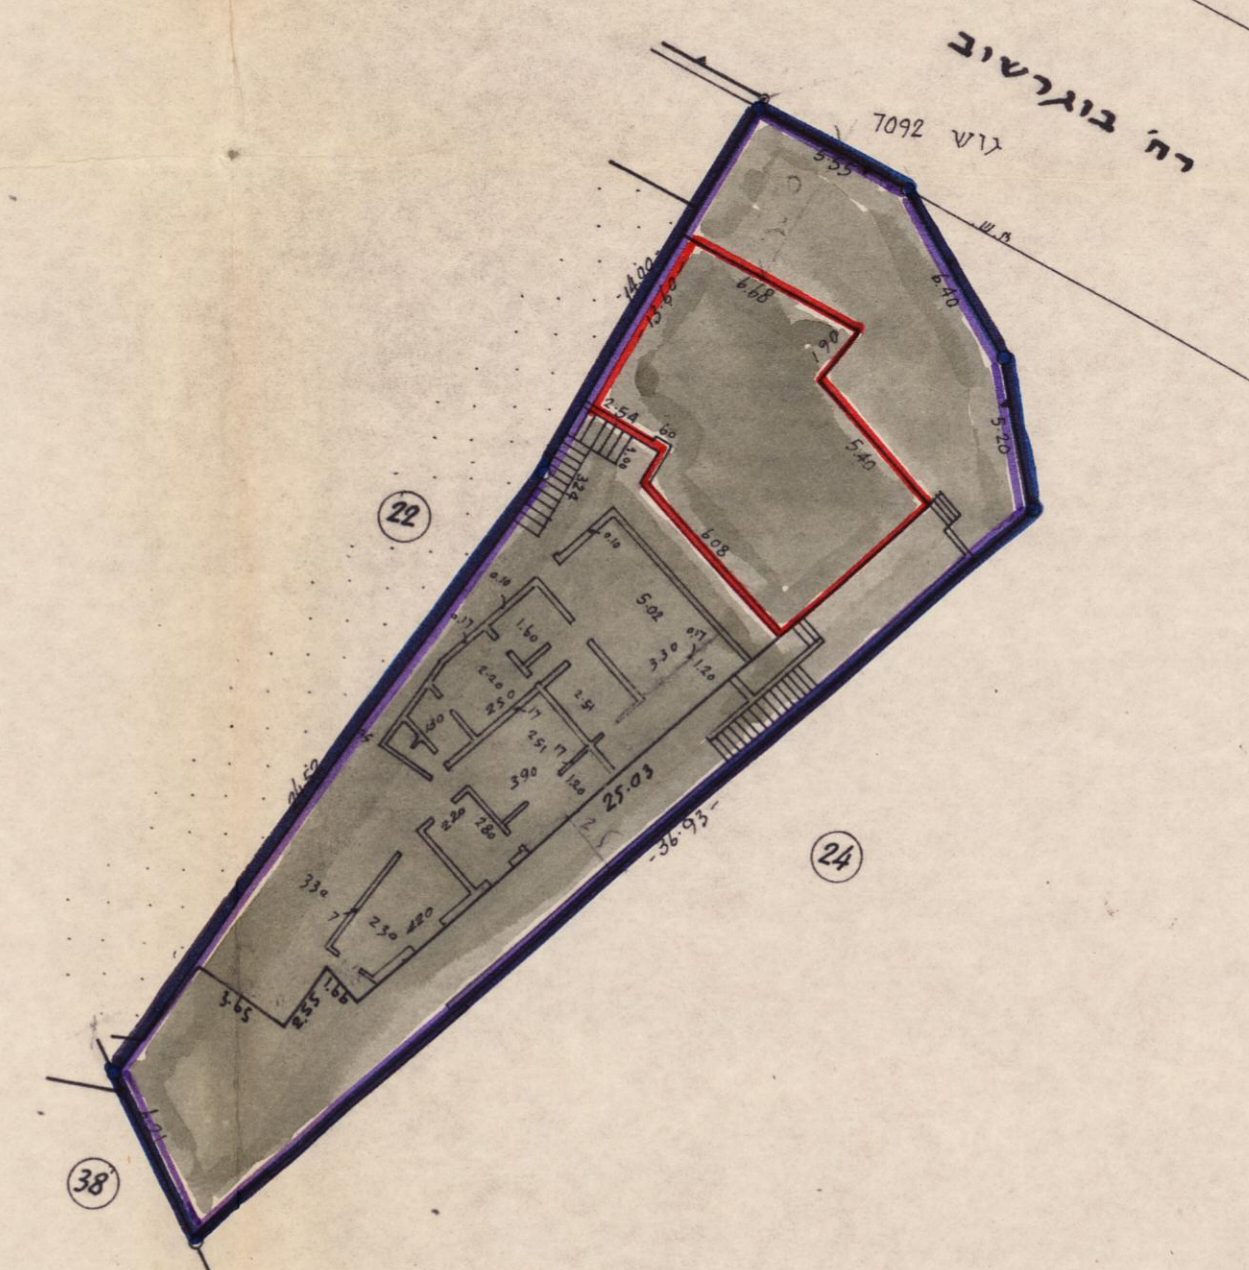

מצב מוצע

תרשים הסביבה
ק"מ 1:1250

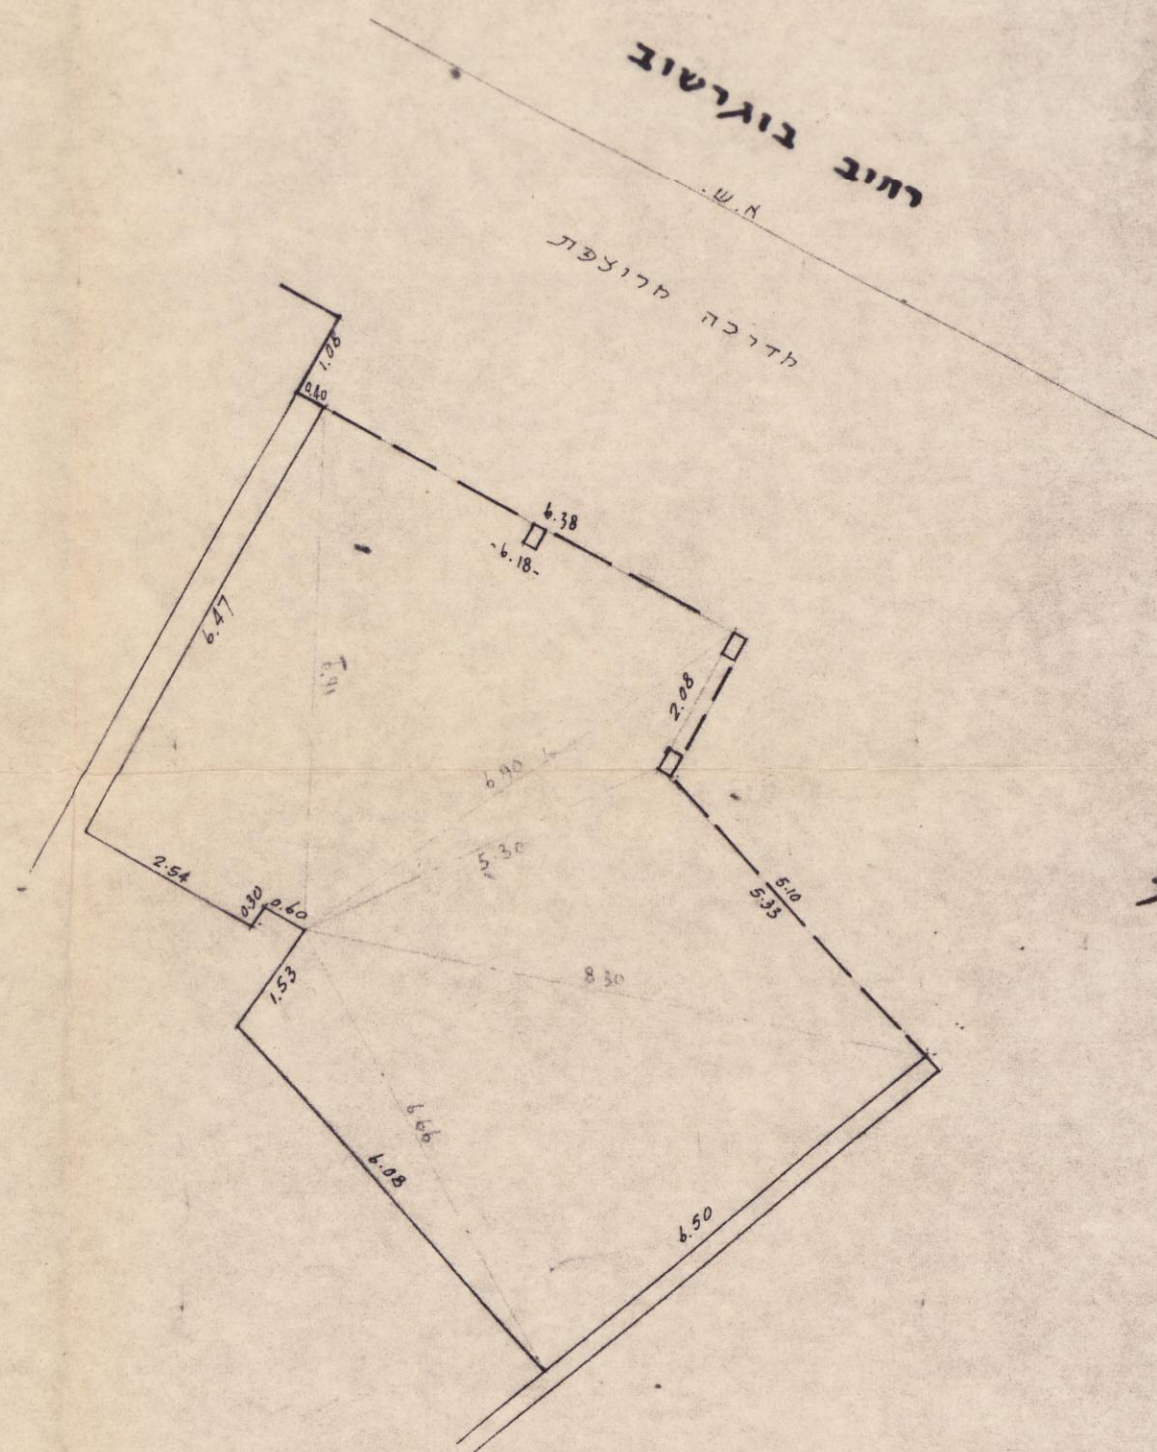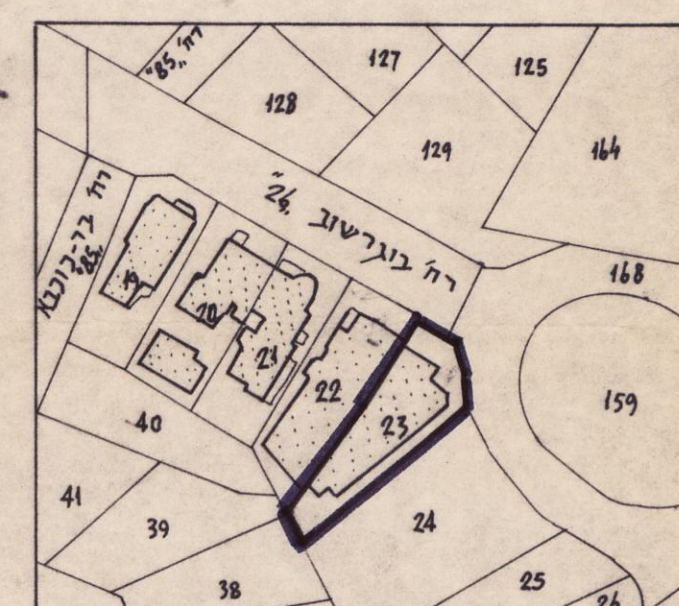

תכנית החנויות
ק"מ 1:100