



5

תרשים המגרש 1:250

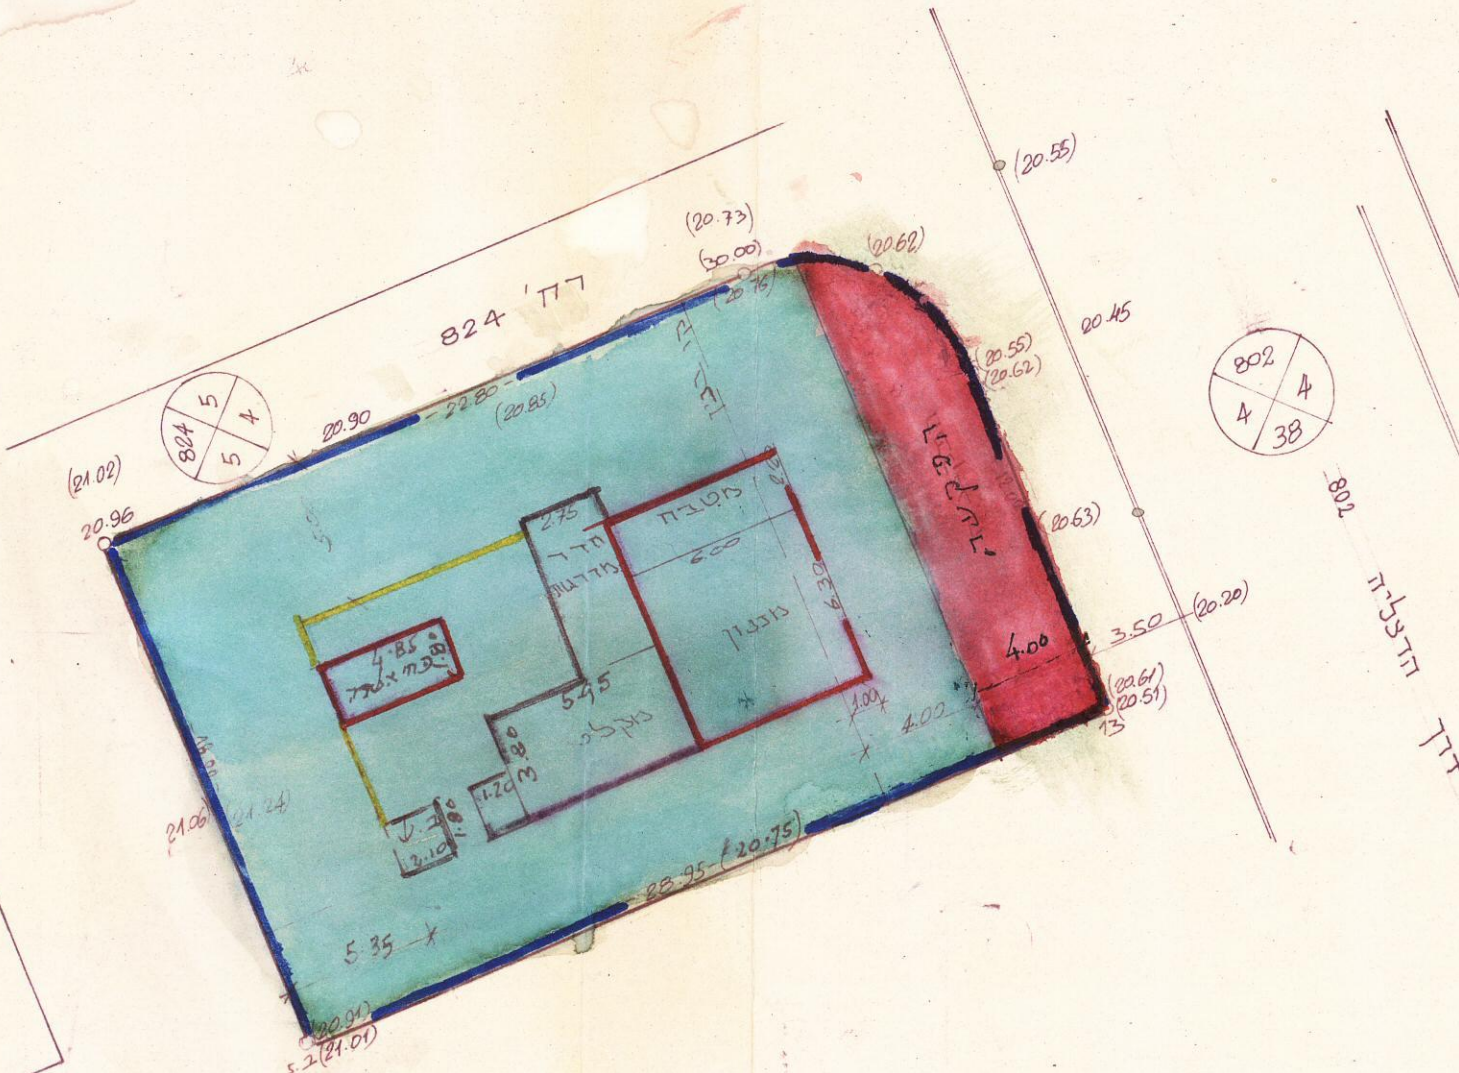

בית ק' 2

תרשים הסביבה 1:2500

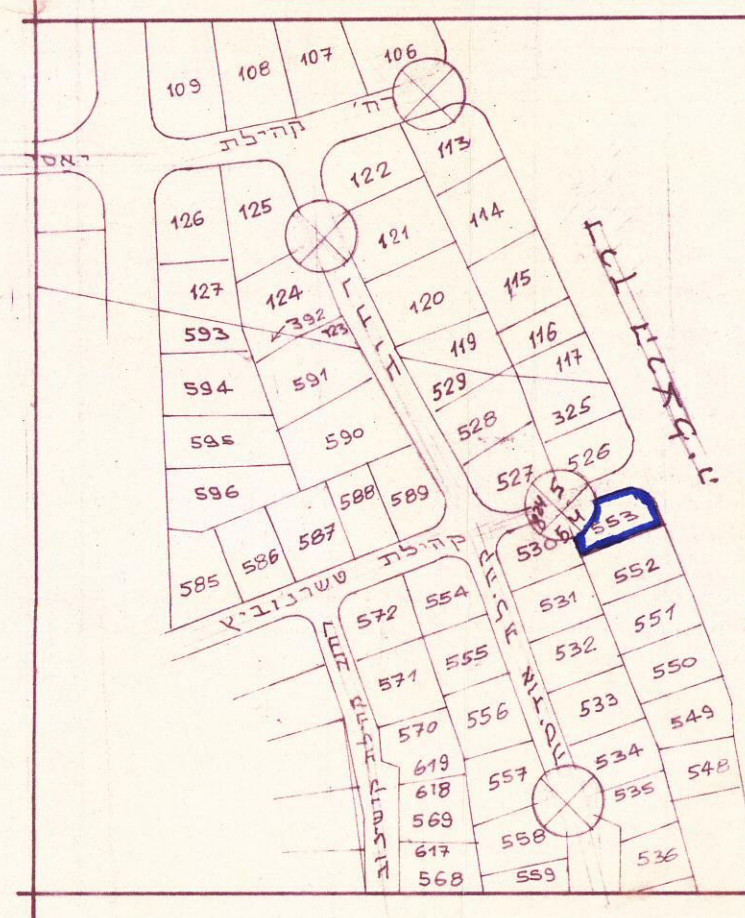

תסריט לתכנית מס' 1912

שינוי מס' 1 לשנת 1976 של תכנית מסורת מס' 279



1523-1 1912

משרד הפנים	
חוק התכנון והבניה תשכ"ה-1965	
מחוז	תל-אביב
מרחב תכנון מקומי	מס' 1912
תכנית	מס' 279
הועדה המחוזית בשיבתה ה	14.3.77
מינהל	ד' רוניק
החליטה להפקיד את	
התכנית	
סגן מנהל כללי	

מחוז : תל-אביב
נפה : תל-אביב-יפו
עיר : תל-אביב-יפו
גוש : 6636
חלקה : 553
בעל הבנין והיוצם : סוכר סעד יעקב
המתכנן : צ. ספני איגל-אדריכל
שטח התכנית : 513 מ"ר

משרד הפנים	
חוק התכנון והבניה תשכ"ה-1965	
מחוז	תל-אביב
מרחב תכנון מקומי	מס' 1912
תכנית	מס' 279
הועדה המחוזית בשיבתה ה	14.3.77
מינהל	ד' רוניק
החליטה להחזיר	
התכנית	
סגן מנהל כללי	

מקרא
גבול התכנית
אזור מגורים : 2/א
בניה קיימת בקומת קרקע
בניה מוצעת בקומת קרקע
מספר הדרך
קו גבול
רוחב הדרך
התחבול דרך

הועדה המקומית לתכנון ולבניה תל-אביב-יפו	
שם התכנית : תכנית מס' 1912	
הומלצה לשמן תוקף (לאחר דיון בהתנגדויות)	
תאריך	18.12.77
אשרה לשמן תוקף ע"י הועדה המחוזית לתכנון ולבניה	
תאריך	18.12.77
י"ר הועדה	
תאריך	18.12.77

החלטות בעל הבנין והיוצם
החלטות המתכנן
עדות תל-אביב-יפו
18.12.1977
נחקר
חוק