


מחוז - תל אביב
מרחב תכנון מקומי - תל - אביב
תכנית מספר תא / מק / 3222
שינוי מס"2 לשנת 2000 לתכנית מפורטת מס' 122 על תיקוניה



מחוז : מרכז
נפה : תל - אביב
מקום : תל - אביב
גוש : 6212
חלקה : 1130

יודם התוכנית : אברהם לוי
עורך התכנית : אינו לוי אדריכל ומתכנן ערים
בעל הקרקע : אברהם לוי
שטח התכנית : 0.275 דונם
קנה מידה : 1 : 200
תאריך : 13.06.2001

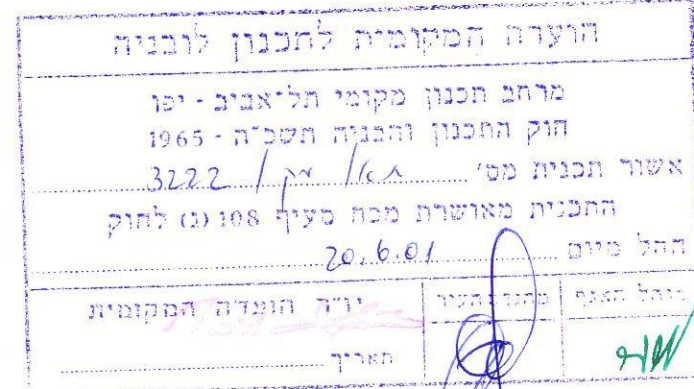

חתימת יודם התכנית :

חתימת עורך התכנית :


חתימת בעל הקרקע :




תרשים סביבה
קנ"מ 1:750

מקרא :

- גבול התכנית
- דרך קיימת
- קו בניין
- אזור מגורים
- מבנה קיים
- מספר מגרש 1130
- מספר הדרך
- קו בנין
- רוחב זכות הדרך

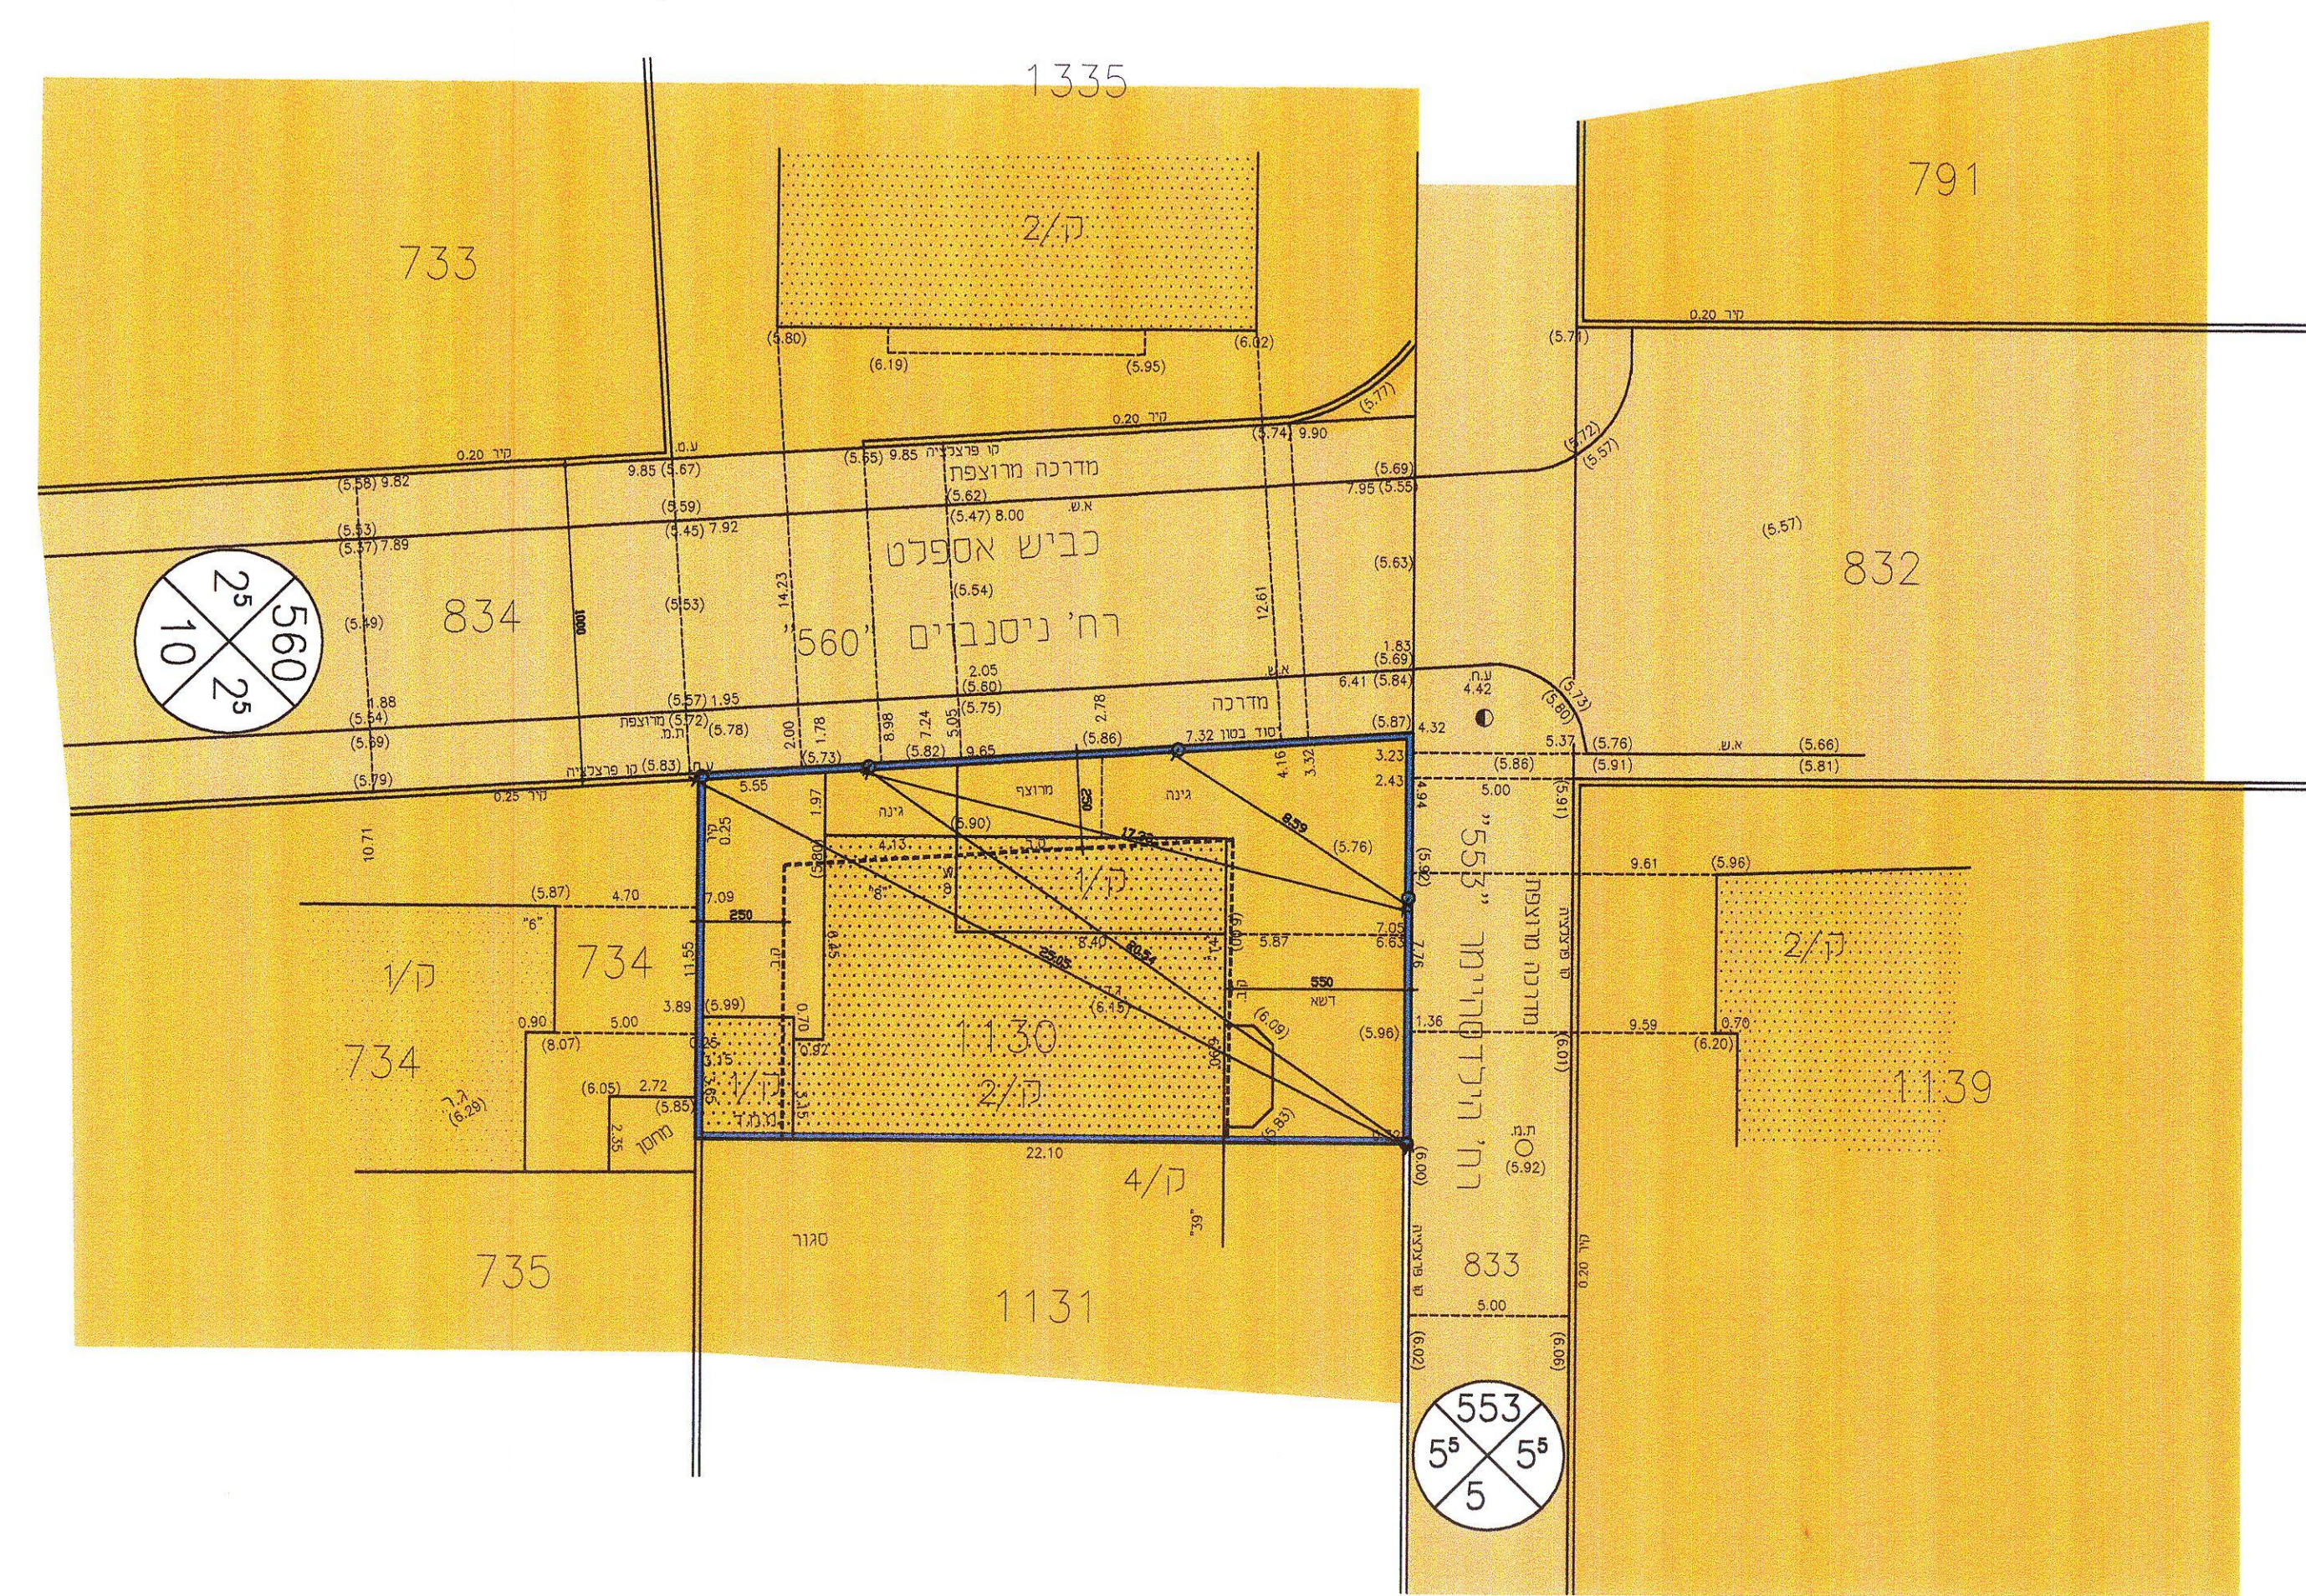

מצב קיים
קנ"מ 1:200

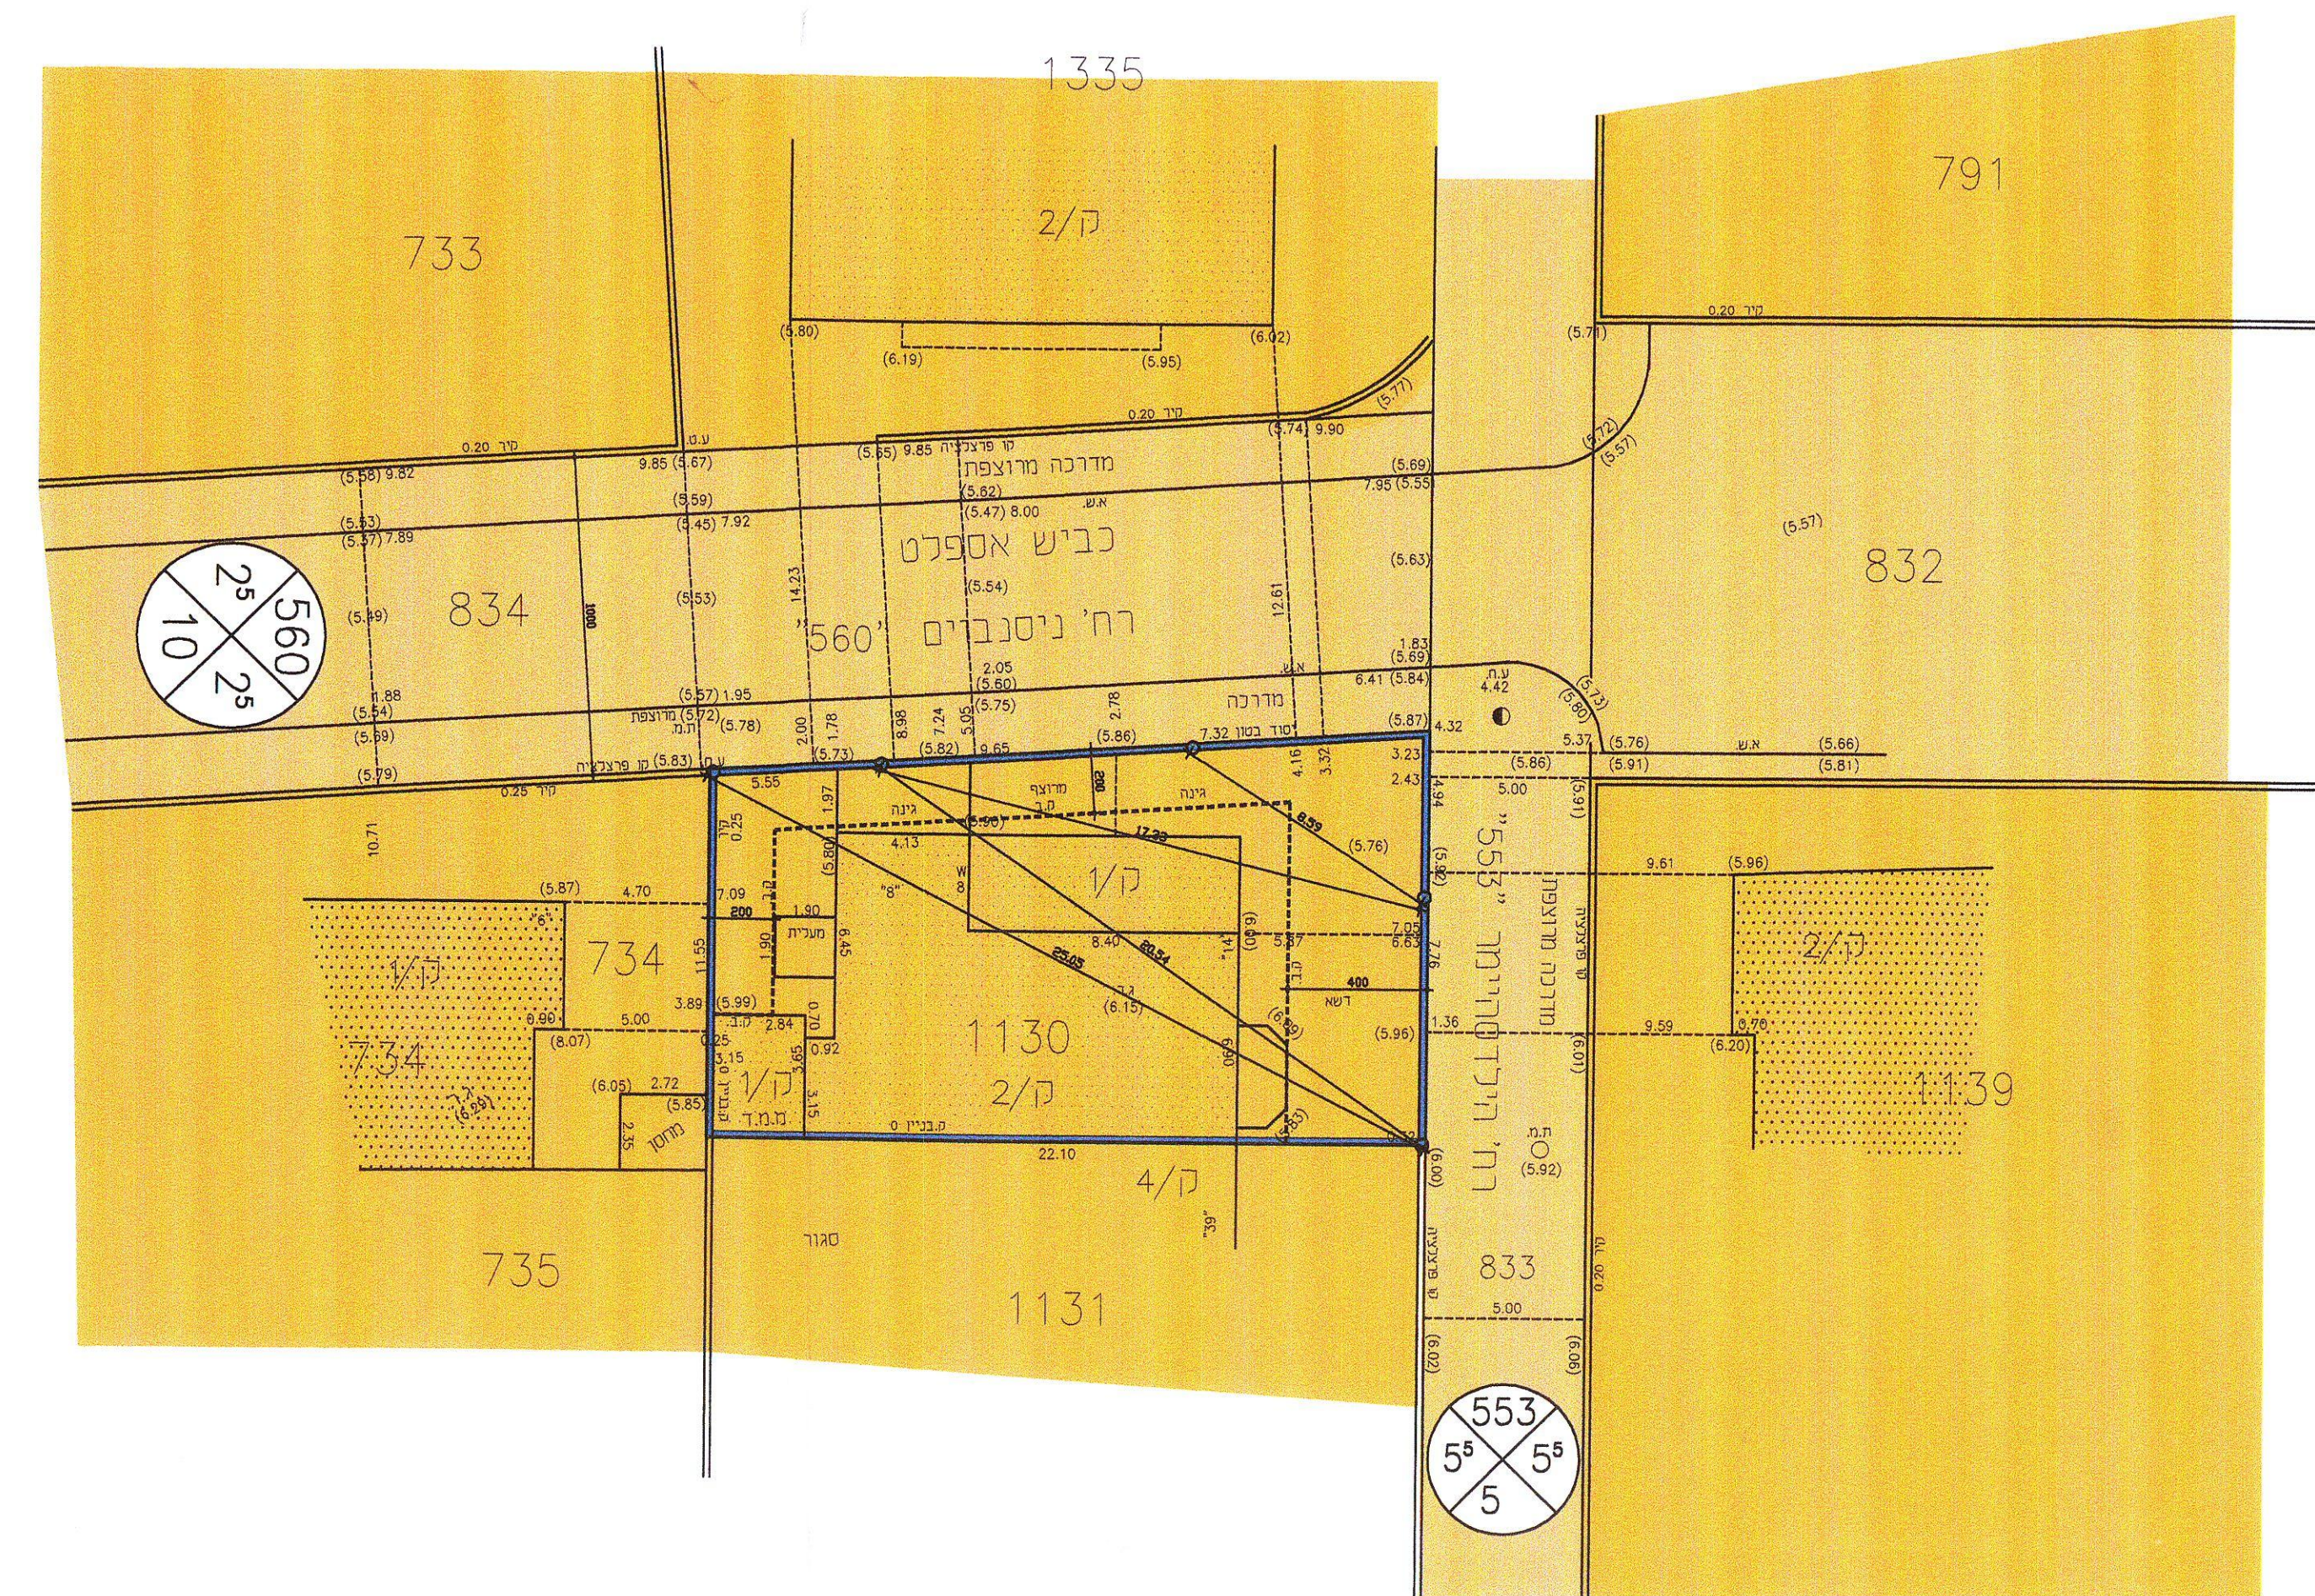

מצב מוצע
קנ"מ 1:200