

תשריט מס': 2. ע. 495/59

שטח תכנון עיר של תל-אביב-יפו
תכנית מפורטת מס' 622
תקון מס' 3 לשנת 1959 של ת. ע. 1927 / תקון 1938 / ג. ד. ד.




2

מחוז : תל-אביב
נפה : תל-אביב-יפו
הוש : 6956
חלקות : 134, 133, 113, 112, 111, 110, 109, 108, 107, 106, 99
הוש : 6955
חלקות : 22, 21, 20, 19, 18, 17, 16, 15, 14, 7, 1
הוש : 6960
חלקות : 116, 115, 114, 113, 112, 62, 52, 51, 23, 22
הוש : 6901
חלקות : 122, 121, 105, 104, 90, 89, 57, 58, 33, 32, 1, 2
היוצם : עיריית תל-אביב-יפו
המתכנן : " " "

1 : 1250

משרד הפנים
פקודת בנין ערים 1936
ועדה טכנית לבנין ולתכנון ערים
מחוז תל-אביב
מרחב תכנון עיר : 622
מס' : 129
תוכנית : 9.1.61
החליטה לתת תוקף
לחוקת התקנות לעיר
יושב ראש הוועדה

משרד הפנים
פקודת בנין ערים 1936
ועדה טכנית לבנין ולתכנון ערים
מחוז תל-אביב
מרחב תכנון עיר : 622
מס' : 140
תוכנית : 16.2.60
החליטה לתת תוקף
לחוקת התקנות לעיר
יושב ראש הוועדה

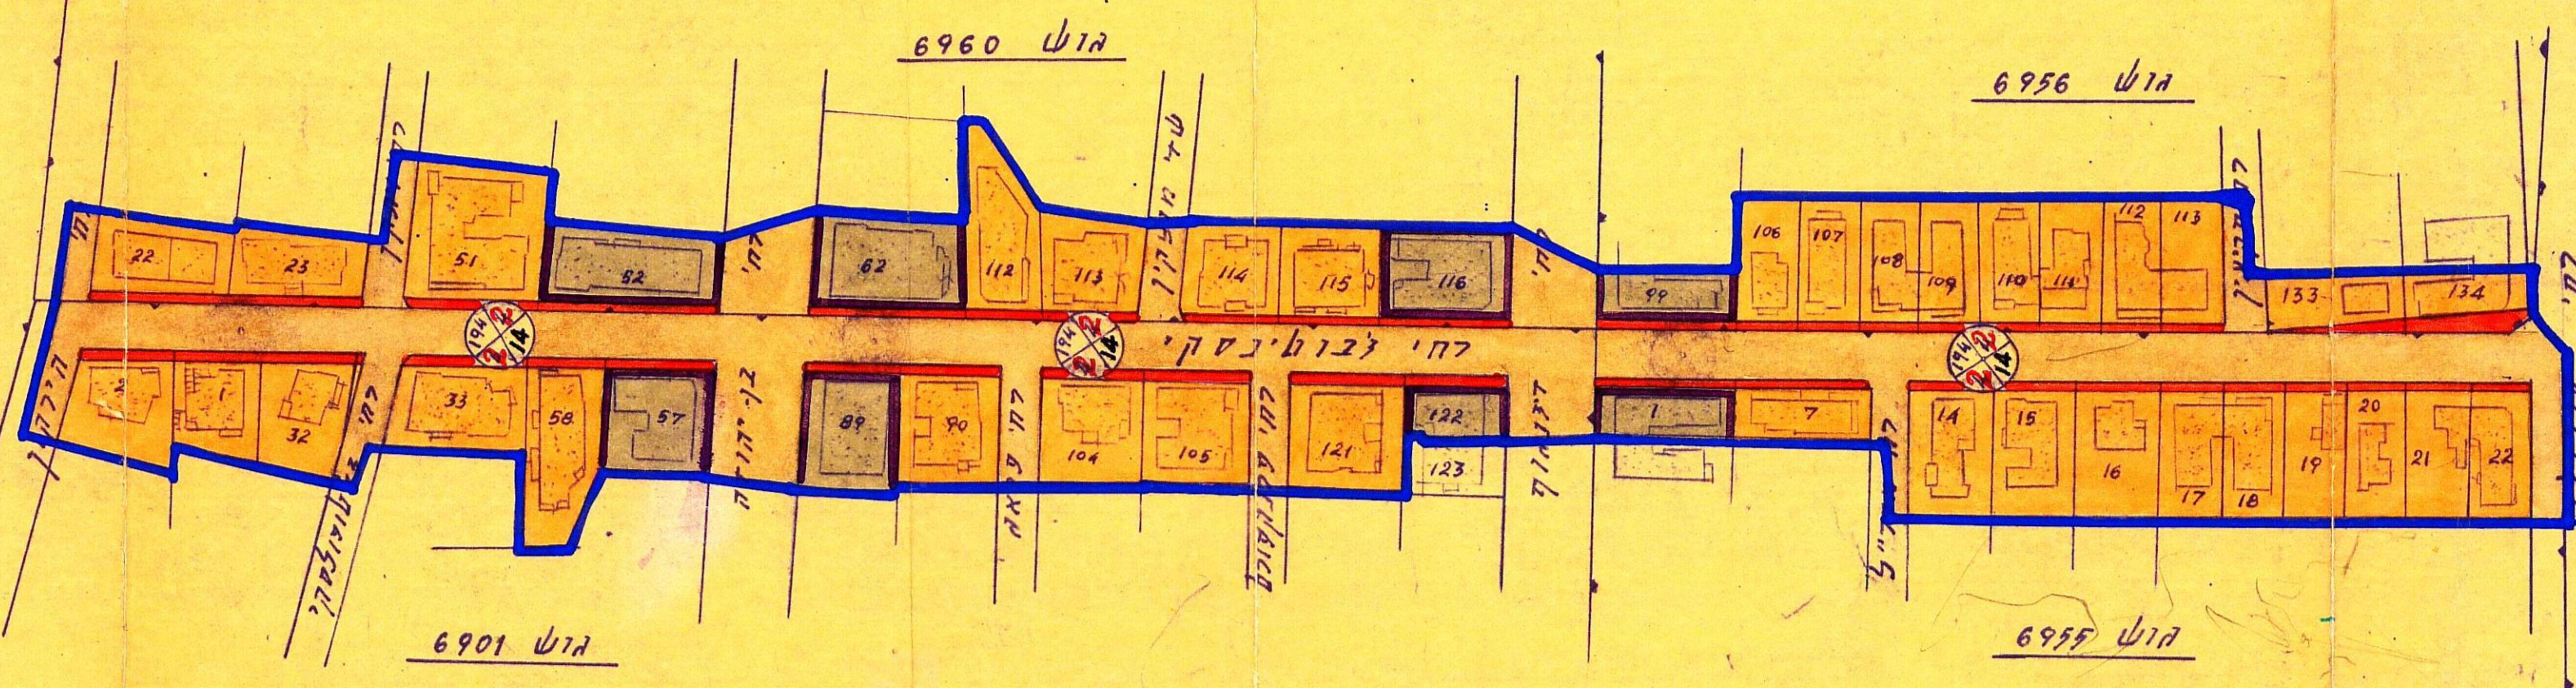

מפת

- גבול התכנית
- גבול אש
- גבול חלקה
- דרך קיימת
- הרחבת דרך
- מסדר הרחוב
- קו בנין
- כוחב הרחוב
- אזור משרדי I
- אזור מגורים I

הועדה הטכנית לבנין וכנין ערים
תל-אביב-יפו
שם התכנית : תכנית מפורטת מס' 622
מס' : 1250
תאריך : 18.5.61

עיריית תל-אביב-יפו
מחלקת התכנון / מח' משנה לתכנון ולבנין ערים
שם התכנית : תכנית מפורטת מס' 622
מס' : 495/59
תאריך : 18.5.61

29.8.59