





תשריט מצב מוצע ק.מ. 1:1250

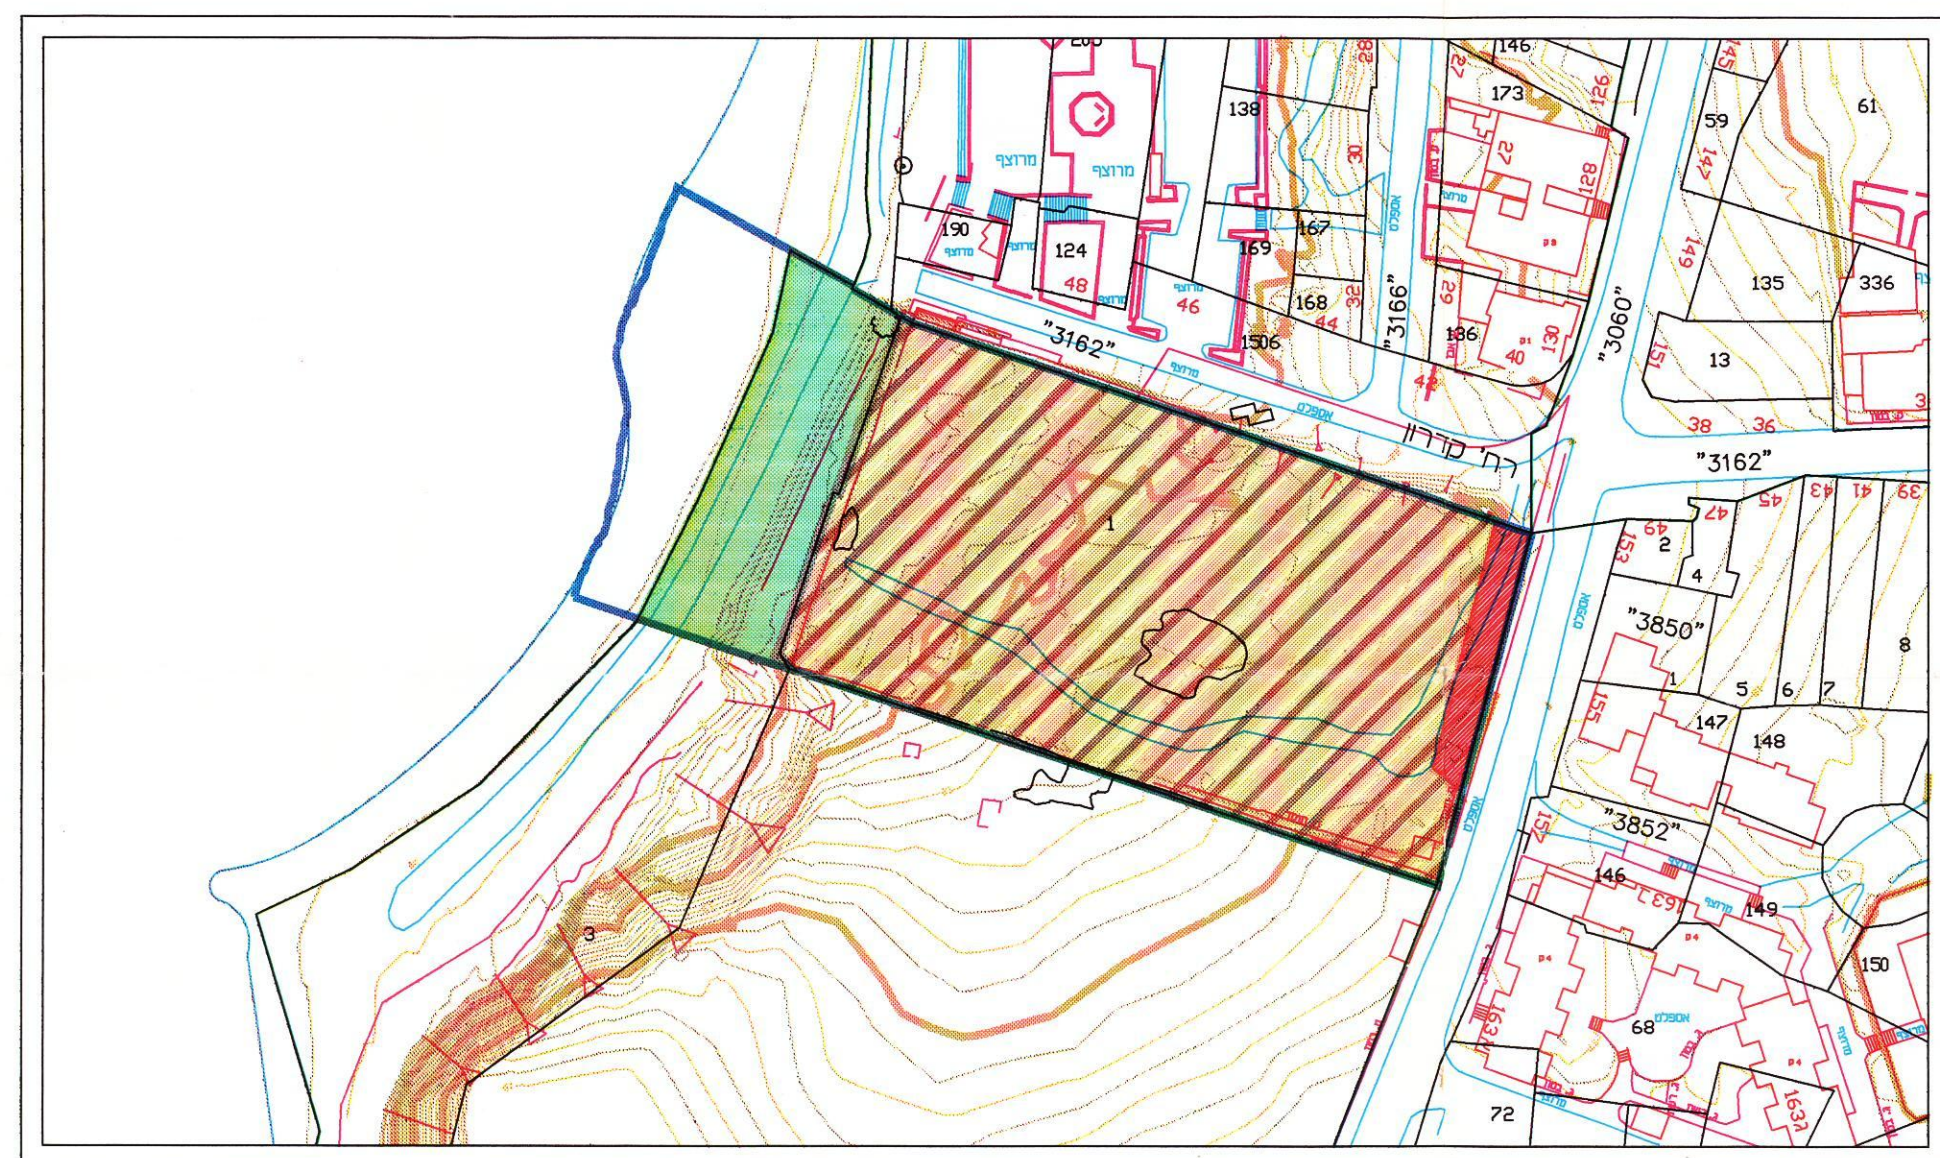

תשריט מצב קיים ק.מ. 1:1250

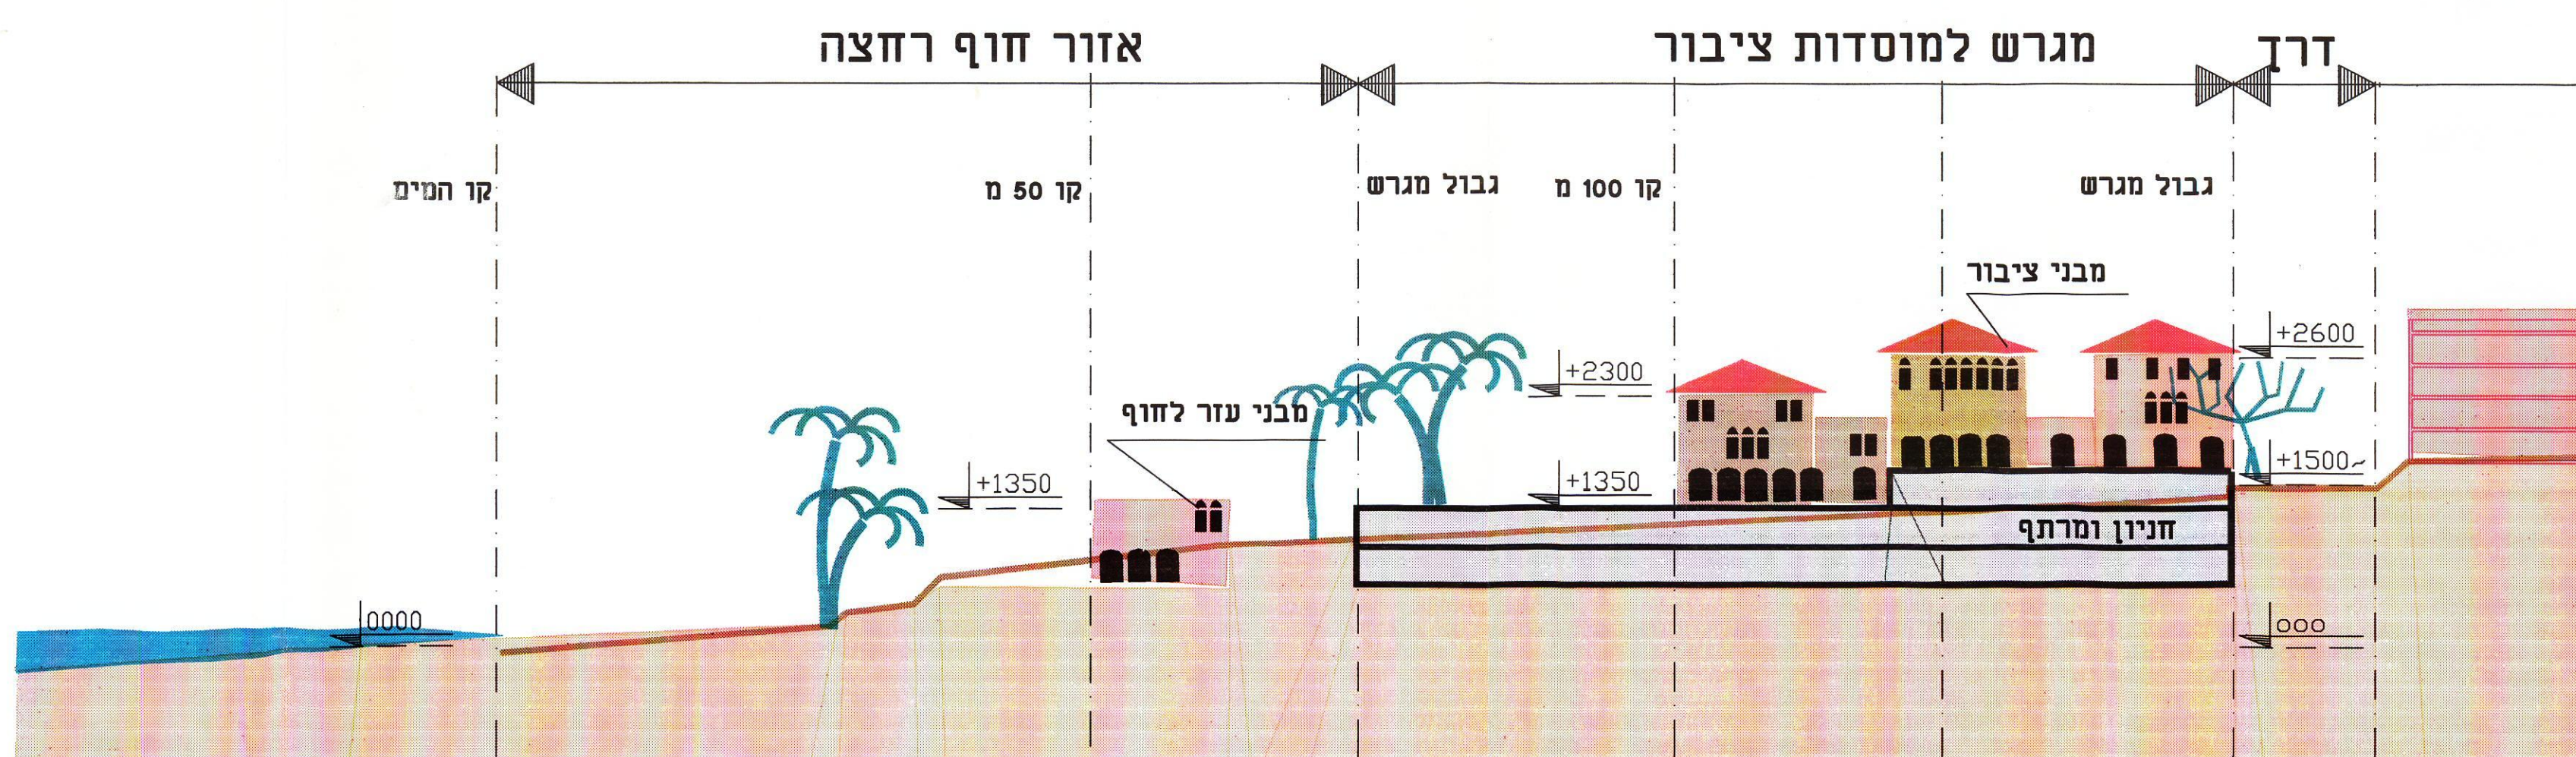

חתך עקרוני לאורך התכנית ק.מ. 1:500 (החתך אינו מחייב למעט גבהים מירביים)

מרחב תכנון מקומי תל אביב יפו

תשריט לתכנית מפורטת מס 2632

"הקרנטינה"

2632 1579-1 2

שינוי מס 1 לשנת 93 של תכנית מס 432 על תיקוניה
שינוי מס 1 לשנת 93 של תכנית מס 2236 על תיקוניה

חתימת הועדה המחוזית - הועדה לבניה למגורים

בשרד הפנים מתוך הכלי-איום

אישור תכנית מס. 2632

המסמך מאושר בידי

סגן מנהל מחוז תל-אביב-יפו

הועדה המקומית לתכנון ובניה תל-אביב-יפו

מרחב תכנון מקומי תל-אביב-יפו

חוק התכנון והבניה תשכ"ה - 1965

תכנית זו מאושרת מכוח סעיף 108 (ג) לחוק

החל מיום 6.11.95

מנהל העיר

מנהל מחוז תל-אביב-יפו

מנהל מחוז תל-אביב-יפו

מחוז - תל אביב
נפה - תל אביב-יפו
עיר - תל אביב-יפו
גוש/חלקה -

גוש-7230
חלקות-1,
ושטח ממערב
לחלקה

שטח התכנית - כ-9.37 דונם.

היזם - הועדה המקומית לתכנון ובניה ת"א

בעל הקרקע - מנהל מקרקעי ישראל ואחרים

המתכנן - צוות תכנון יפו-אגף ת.ב.ע. עת"א

ליוון מנהל

טען פתח מחוז

מנהל מחוז תל-אביב-יפו

מנהל מחוז תל-אביב-יפו

חתימת הועדה המחוזית - הועדה לבניה למגורים

בשרד הפנים מתוך הכלי-איום

אישור תכנית מס. 2632

המסמך מאושר בידי

סגן מנהל מחוז תל-אביב-יפו

הועדה המקומית לתכנון ובניה תל-אביב-יפו

מרחב תכנון מקומי תל-אביב-יפו

חוק התכנון והבניה תשכ"ה - 1965

תכנית זו מאושרת מכוח סעיף 108 (ג) לחוק

החל מיום 6.11.95

מנהל העיר

מנהל מחוז תל-אביב-יפו

מנהל מחוז תל-אביב-יפו

חתימת המתכנן

חתימת היזם (שאינו הועדה)


מקרא למצב קיים

גבול תכנית
גבול גוש
גבול חלקה
אזור בניני ציבור
אזור חוף רחצה

מקרא מצב מוצע

גבול תכנית
גבול גוש
גבול חלקה
אזור בניני ציבור
אזור חוף רחצה

תרשים סביבה ק.מ. 1:5000

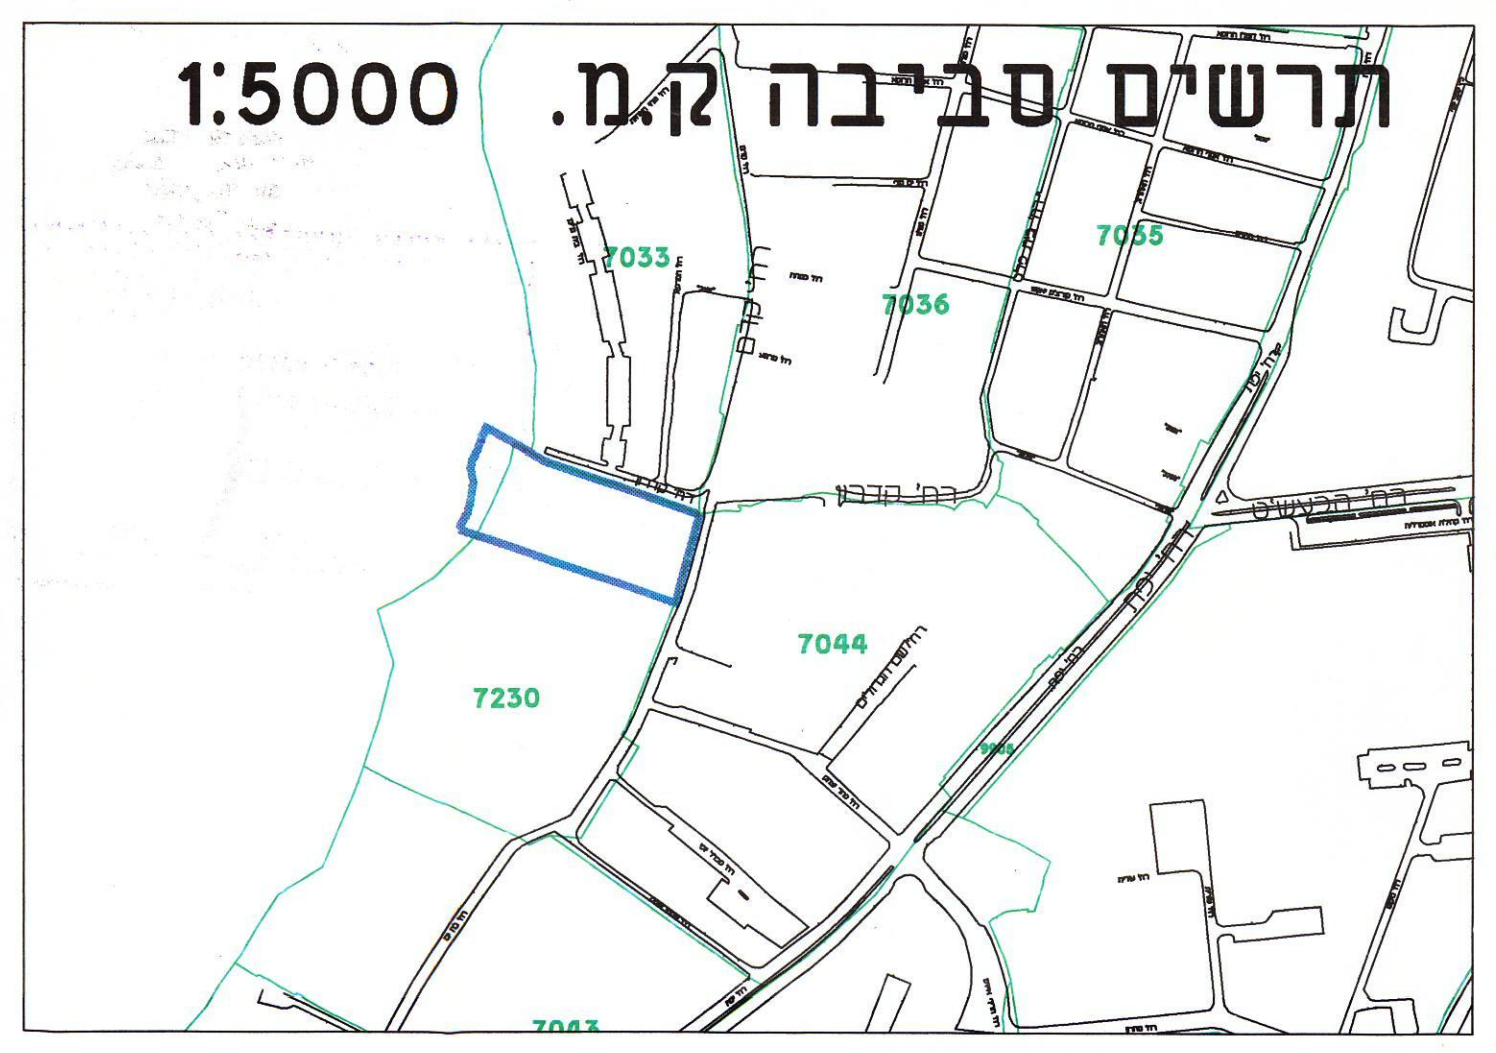

שטח	אזור מהתכנית	שטח	אזור מהתכנית
2.9	אזור מהתכנית	50.7	אזור מהתכנית
14.0	אזור מהתכנית	49.3	אזור מהתכנית
70.1	אזור מהתכנית		
13.0	אזור מהתכנית		
100.0	אזור מהתכנית		