

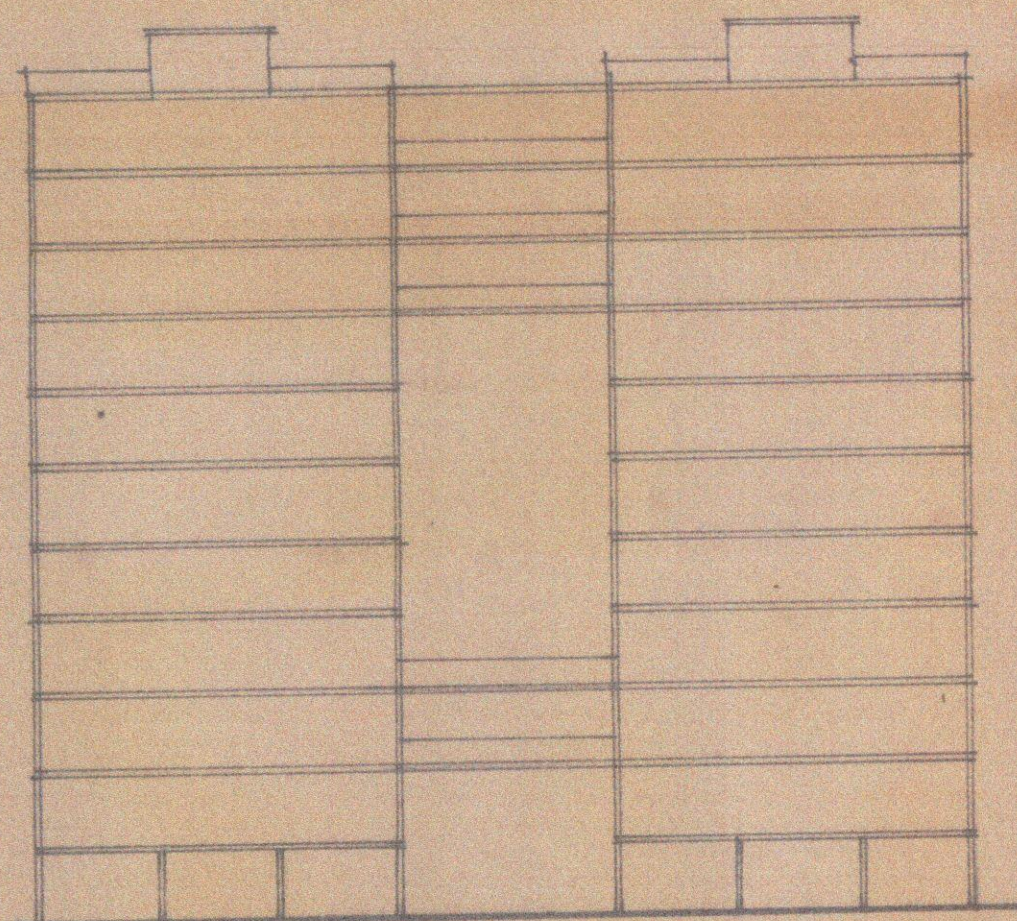


רחוב ענקס

1 : 250 : 17. P

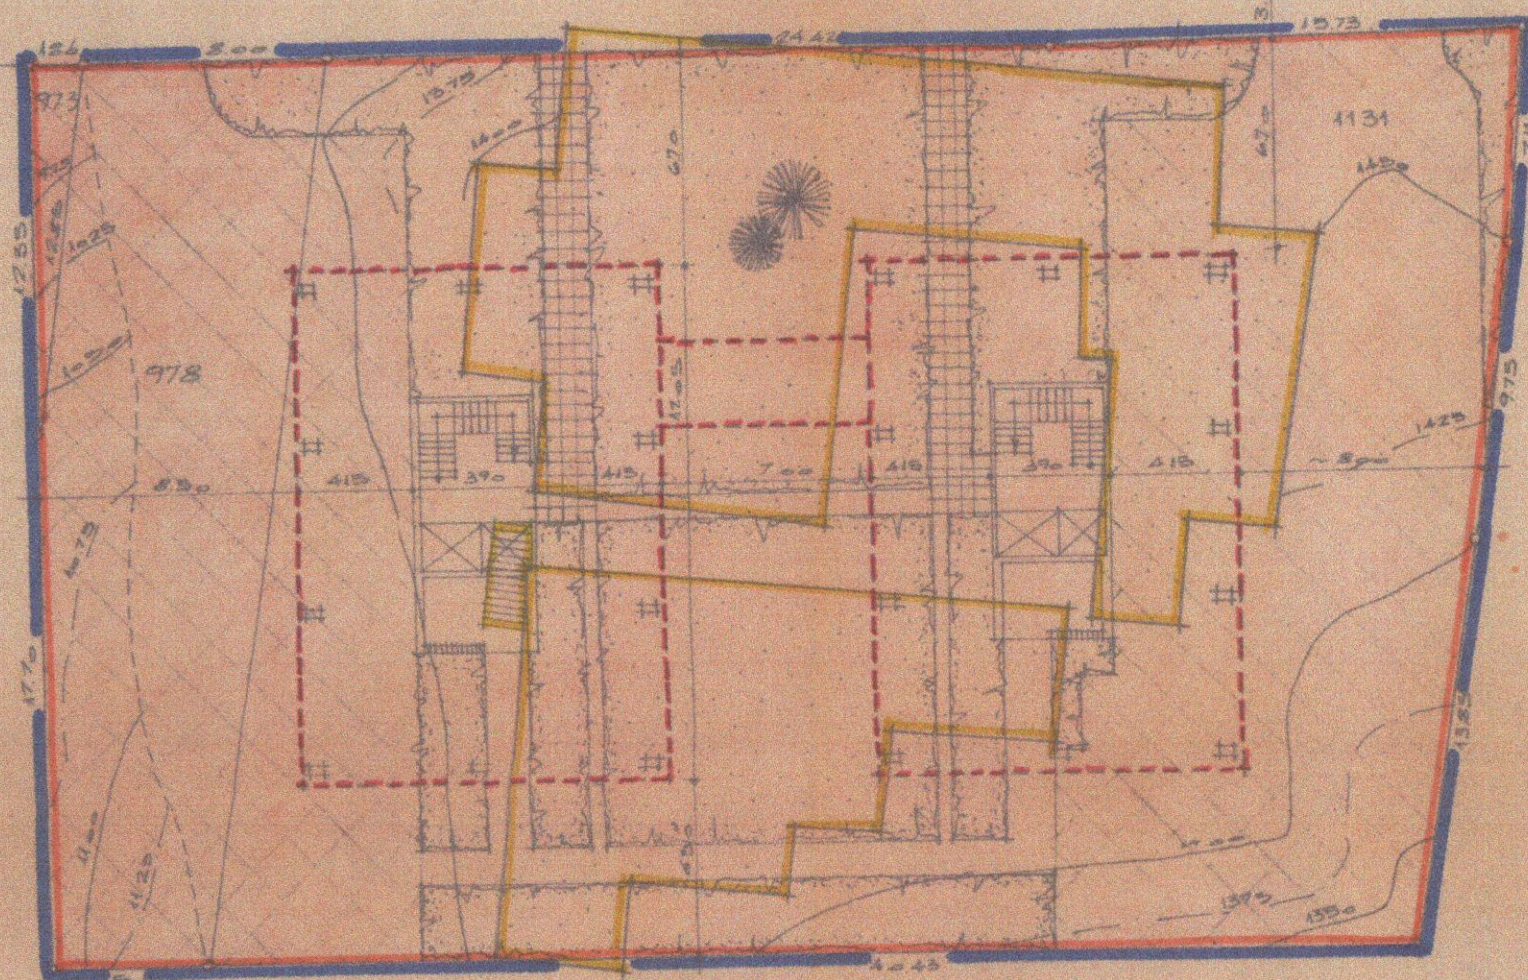

תחת סכך

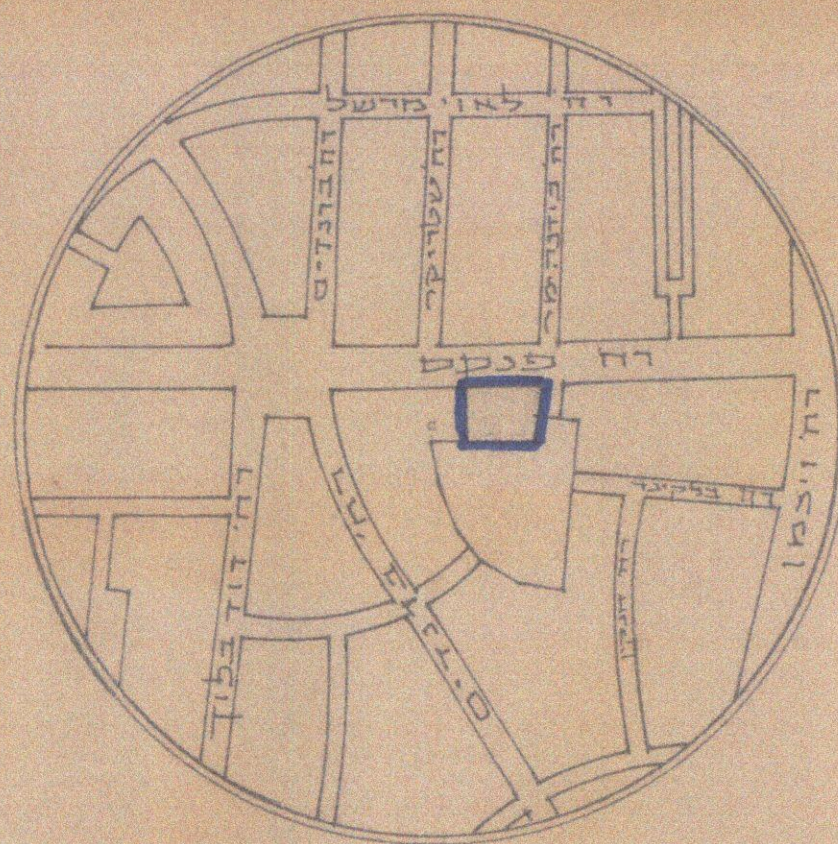

תרע"ה הסביבה 1:5000

תקון מס' 4 לשנת 1964 של חוק ב"חלק ב' של חוקי המבחן מזרח תל-אביב (תקון 1943)
 גוש : 6213
 חלקות : 973, 978, 1131
 בעל הקרקע והיוצם : מעונות גדי בע"מ
 המתכנן : אה"ל שודל. אדו"ן - אדריכל, י. אפלבוים - מהנדס
 שטח החכירה : 1454 מ"ר

מבנה בגובה 10 קומות מעל קומת עמודים מעולשת
בשטח רצפות כולל $180.5\% = 2625$ מ"ר

2 + 3 = 5

גבול התכנית
גבול חלקה ומספרה
אזור מגורים מיוחד
אתור הבנין בקומות
בנינים להדיסה
חניה פרטית
מספר הדרך
קו הבנין בחזית לרח'
דוחב הדרך



מסדר הפנים
חוק התכנון והבינה חשבה-1965
מח. 15 יולי 2
מרחב תכנון מקומי תא-א-10
932 מס. 1
תכנית 15-1
העיר המהותית ביושבותיה 834
החליטה לתת חוקף 22/1/65
לרשות המקומית לעיר
סין ממל. 15/1/1965

משרד הפנים
חוק התכנון ותכנית השכ"ח 1965

מחוז: מ"א
מרחק תכנון קטנים
תכנית: 1000
הועדה המחוזית ב' ת"מ
מיום: 9.11.67
התכנית: 1000
טק מנהל: 1

יחידת המידע

הוצעה המקומות לכניה ולתכנון עיר
תל-אביב-יפו

שם החלוקה: תכנית 932
חילוקת נחשבה מס' 22.64 מרש"ל מס' 14.14 חלוקה מס' 1004
תקנה זו הוגדה במועצה בישיבת מיום 11.6.44

מחצית		מחצית	
חלק	חלק	חלק	חלק
4.2.66	החלק		

932 1586-2

חתימת היוזם ובעל הקרקע : _____
 חתימת המזכיר : _____
 אסד'אפלבוים. מודוס
 רח' סאח 26 תר"א סיב
 מל 234550
 כספ
 משרות 199
 בעדן מנחם
 25. xi. 1964