

מרחב תכנון חקוני-תל אביב יפו תשריט לתכנית מאוחדת מס' 1942 שינוי מס' 1 לשנת 1977 של תכנית מאוחדת מס' 408 יחידה א' רמת אביב ק. כו 1:1250


מחוז: תל-אביב
 כפר: תל-אביב יפ
 עיר: תל אביב
 בוש: 6772
 חלקה: 41
 היחידה: 41
 בעל הקרקע: מנהל מקרקעי ישראל
 המועדון: י. פרלשטין ארכיטקט ובוניט ערים
 שנת התכנון: 991 מ'

מקרה:
 גבול התכנית:
 יחידה מסודרת:
 אזור מגורים א' 2 אזור מגורים 2
 קו כניס לסנין מגורים ומס' מספר הדרך
 קו כניס
 דומה הדרך
 בעל לחישה


סוג הבנין	גובה	מספר חדרות	שטח רצפת	סלח שטח רצפת
בנין טיפ (קומה)	2 קומות	4	160 מ ²	640 מ ²

חתימת היוזם:
 חתימת בעל הקרקע:
 חתימת המועדון:


י. פרלשטין, ארכיטקט ובוניט ערים
 מועדון תכנון ומבנה
 26-03-1978
 תכנון ומבנה
 26-03-1978
 תכנון ומבנה
 26-03-1978
 תכנון ומבנה
 26-03-1978

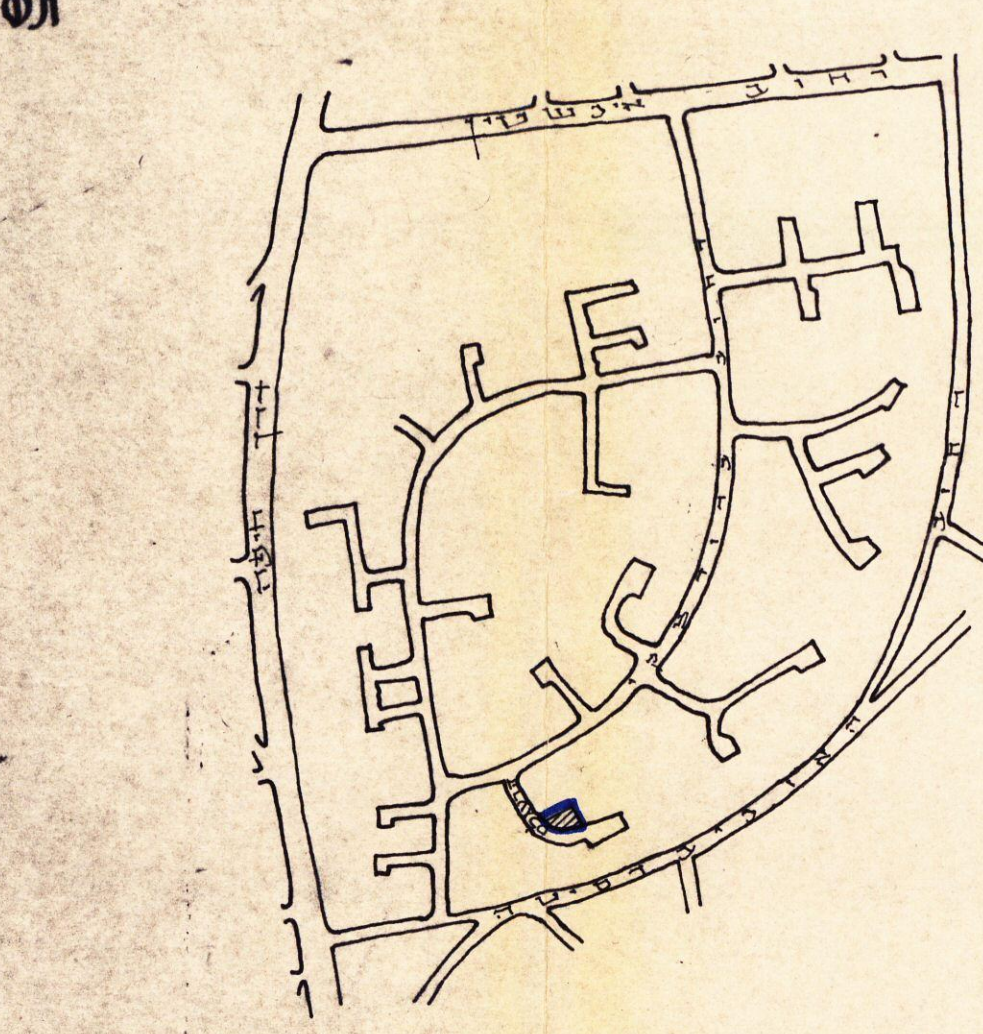

תרשים מציבה ק. כו. 1:10,000

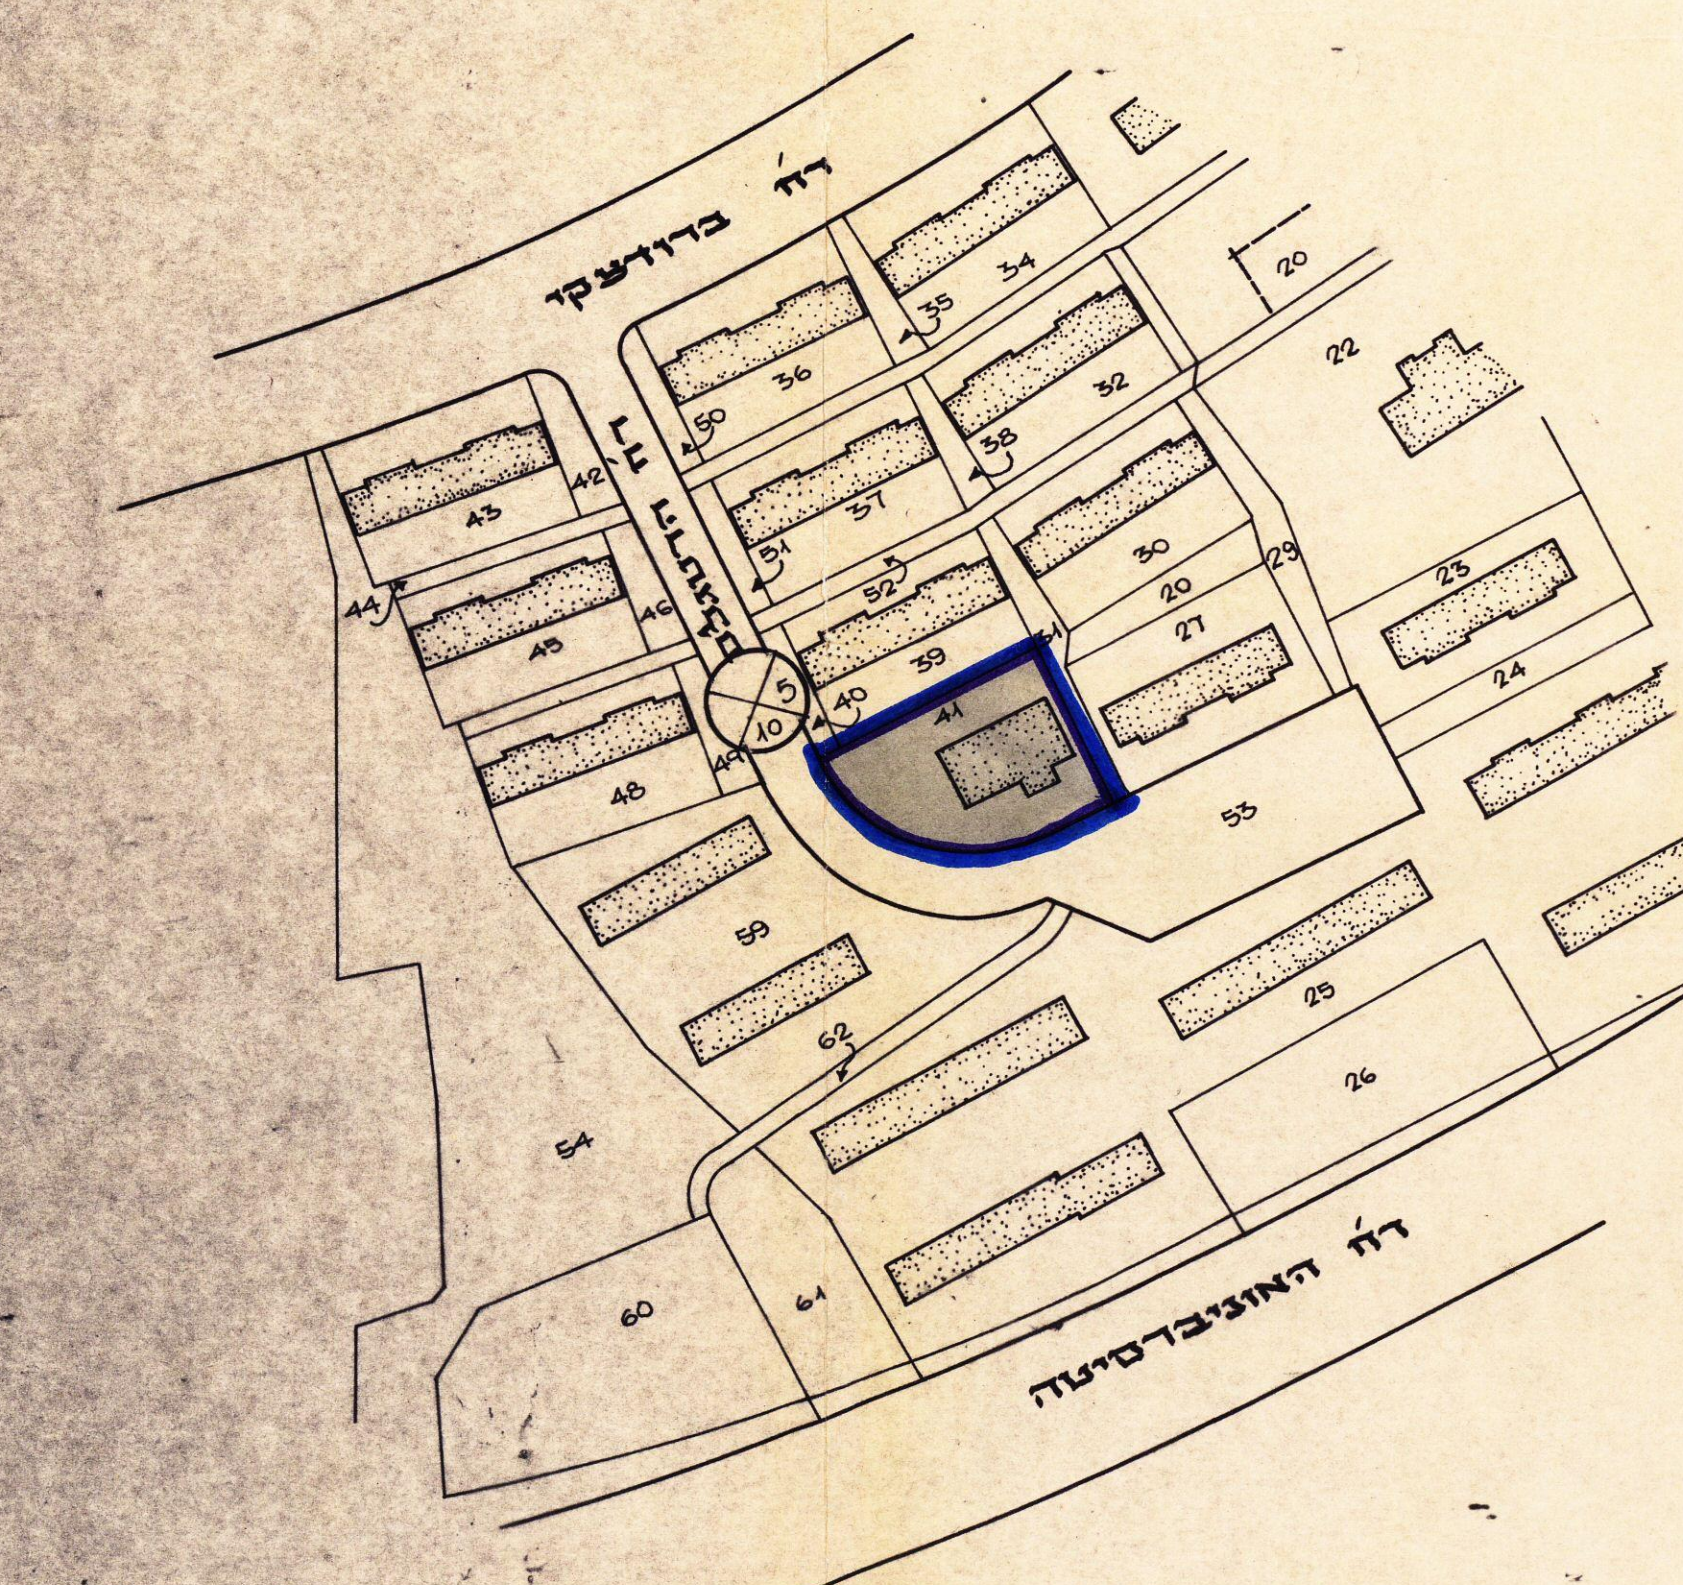

מצב קיים

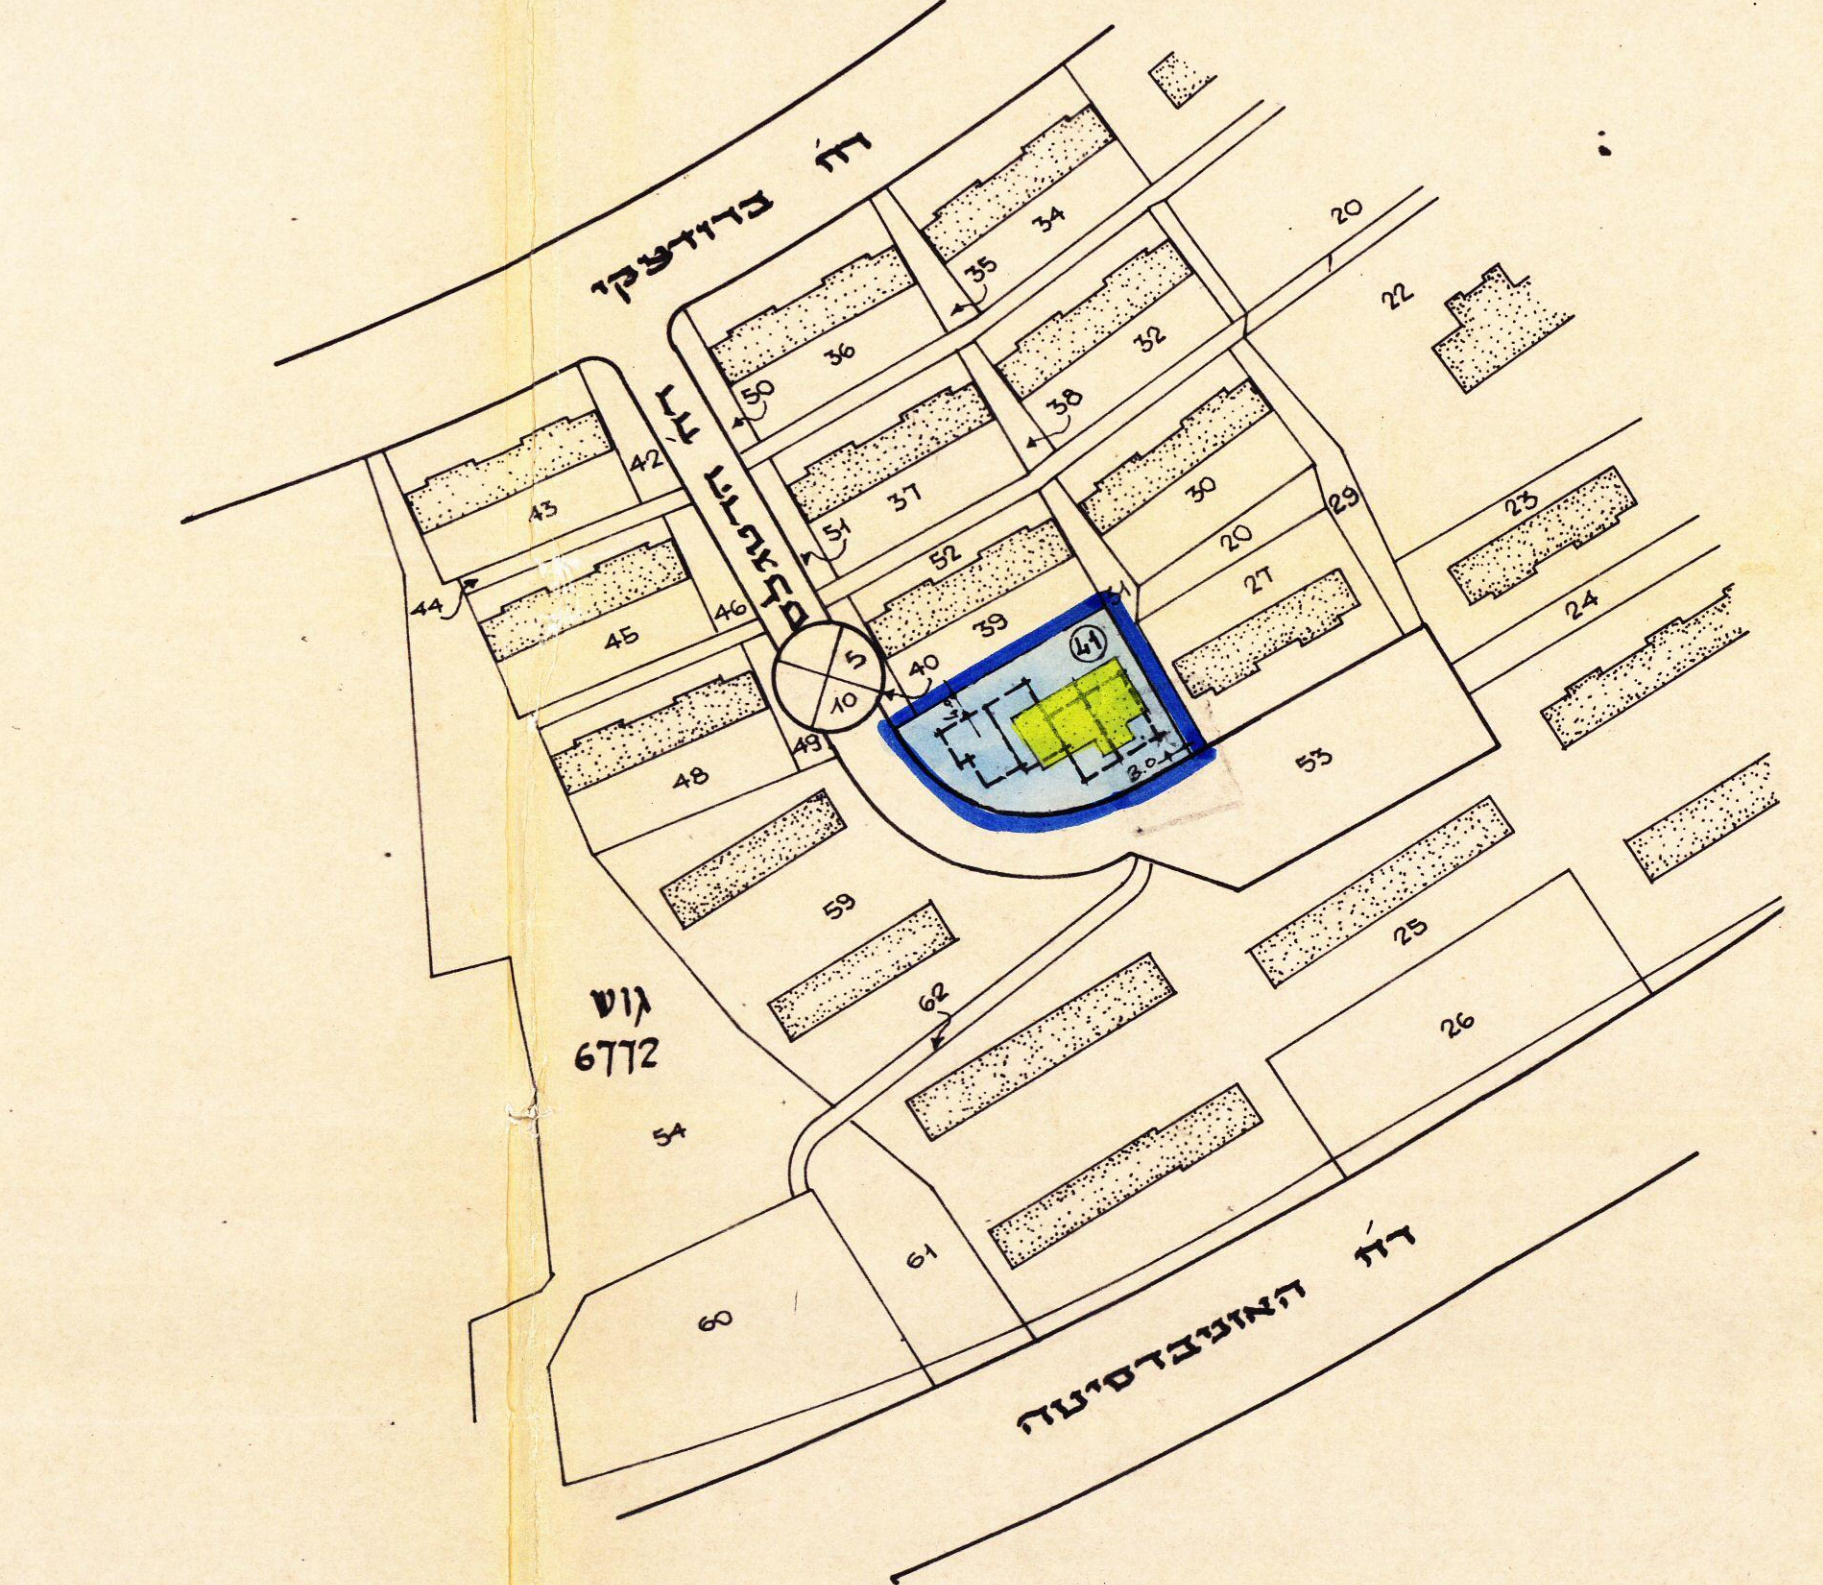


מצב חדש




הועדה המקומית לתכנון ולבניה תל-אביב-יפו
 שם התכנית: תכנית מאוחדת מס' 1942
 תאריך: 1977
 מס' תכנון: 101.80
 מס' תכנון: 101.80
 מס' תכנון: 101.80
 מס' תכנון: 101.80

26.75 תקן 19.12.76 ידיון 16.10.78 תקן 3.1.78

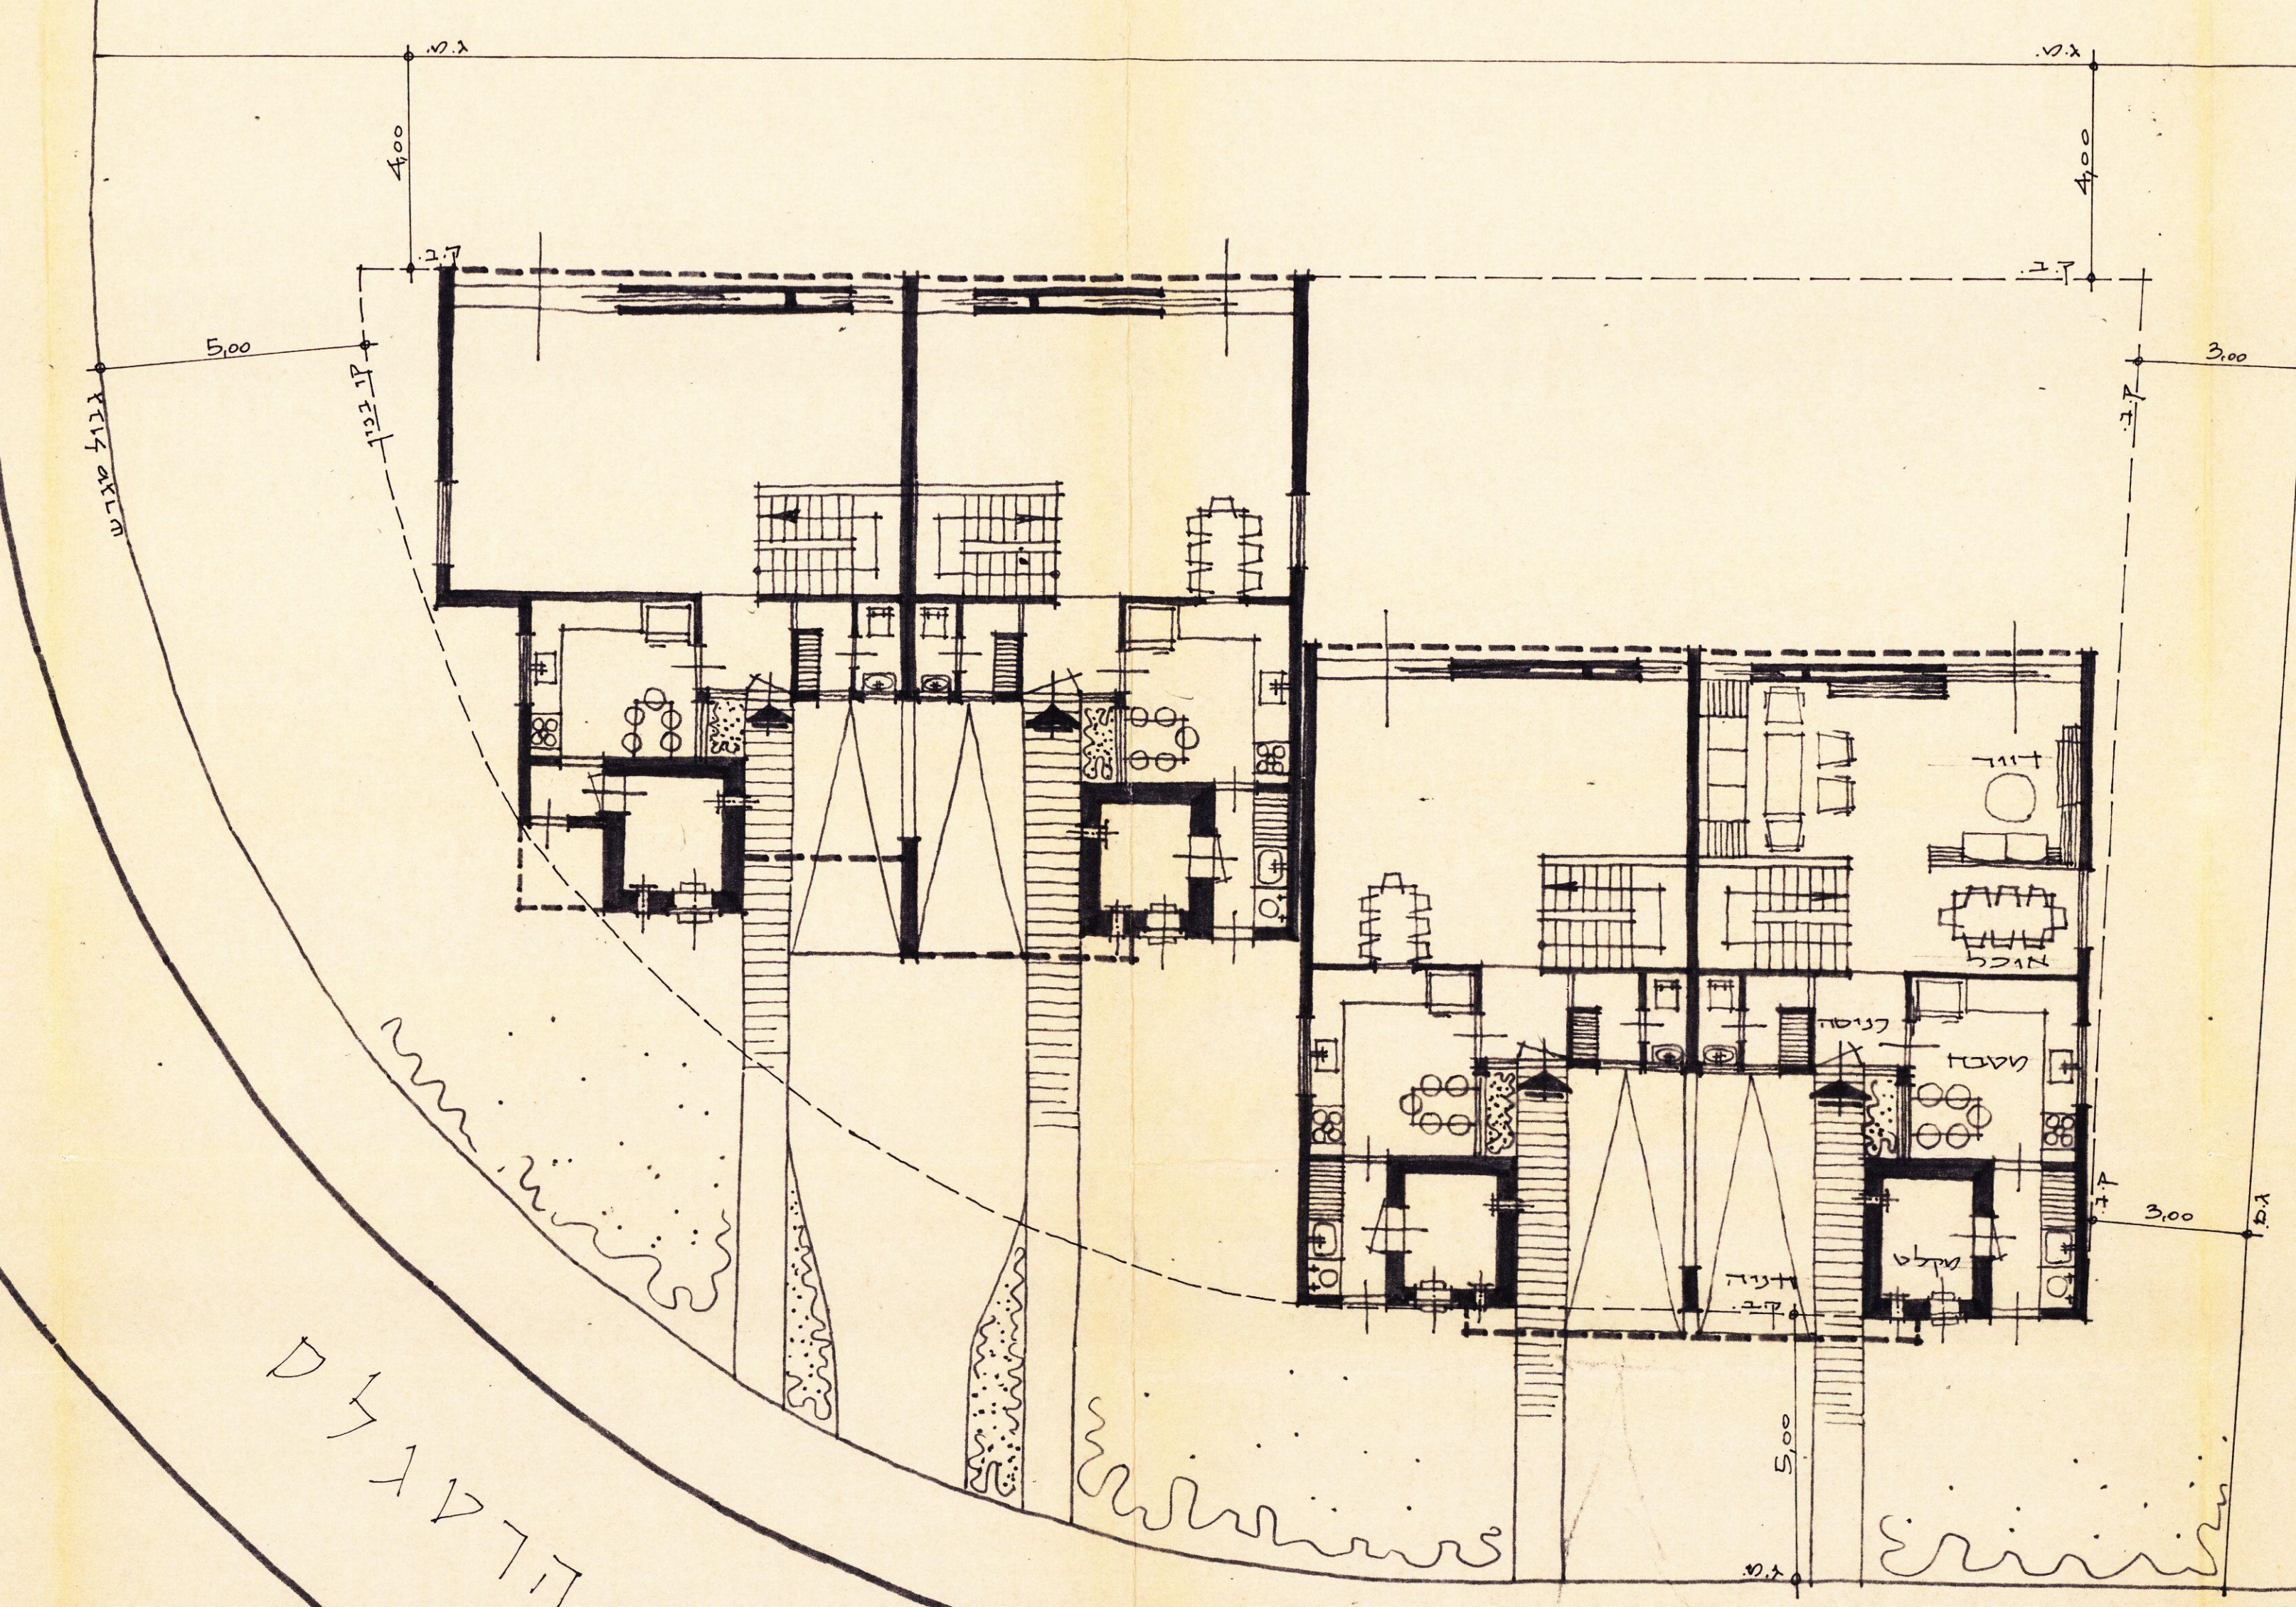

תכנון בינוי דעיוניול
 קומה עליונה 1:400

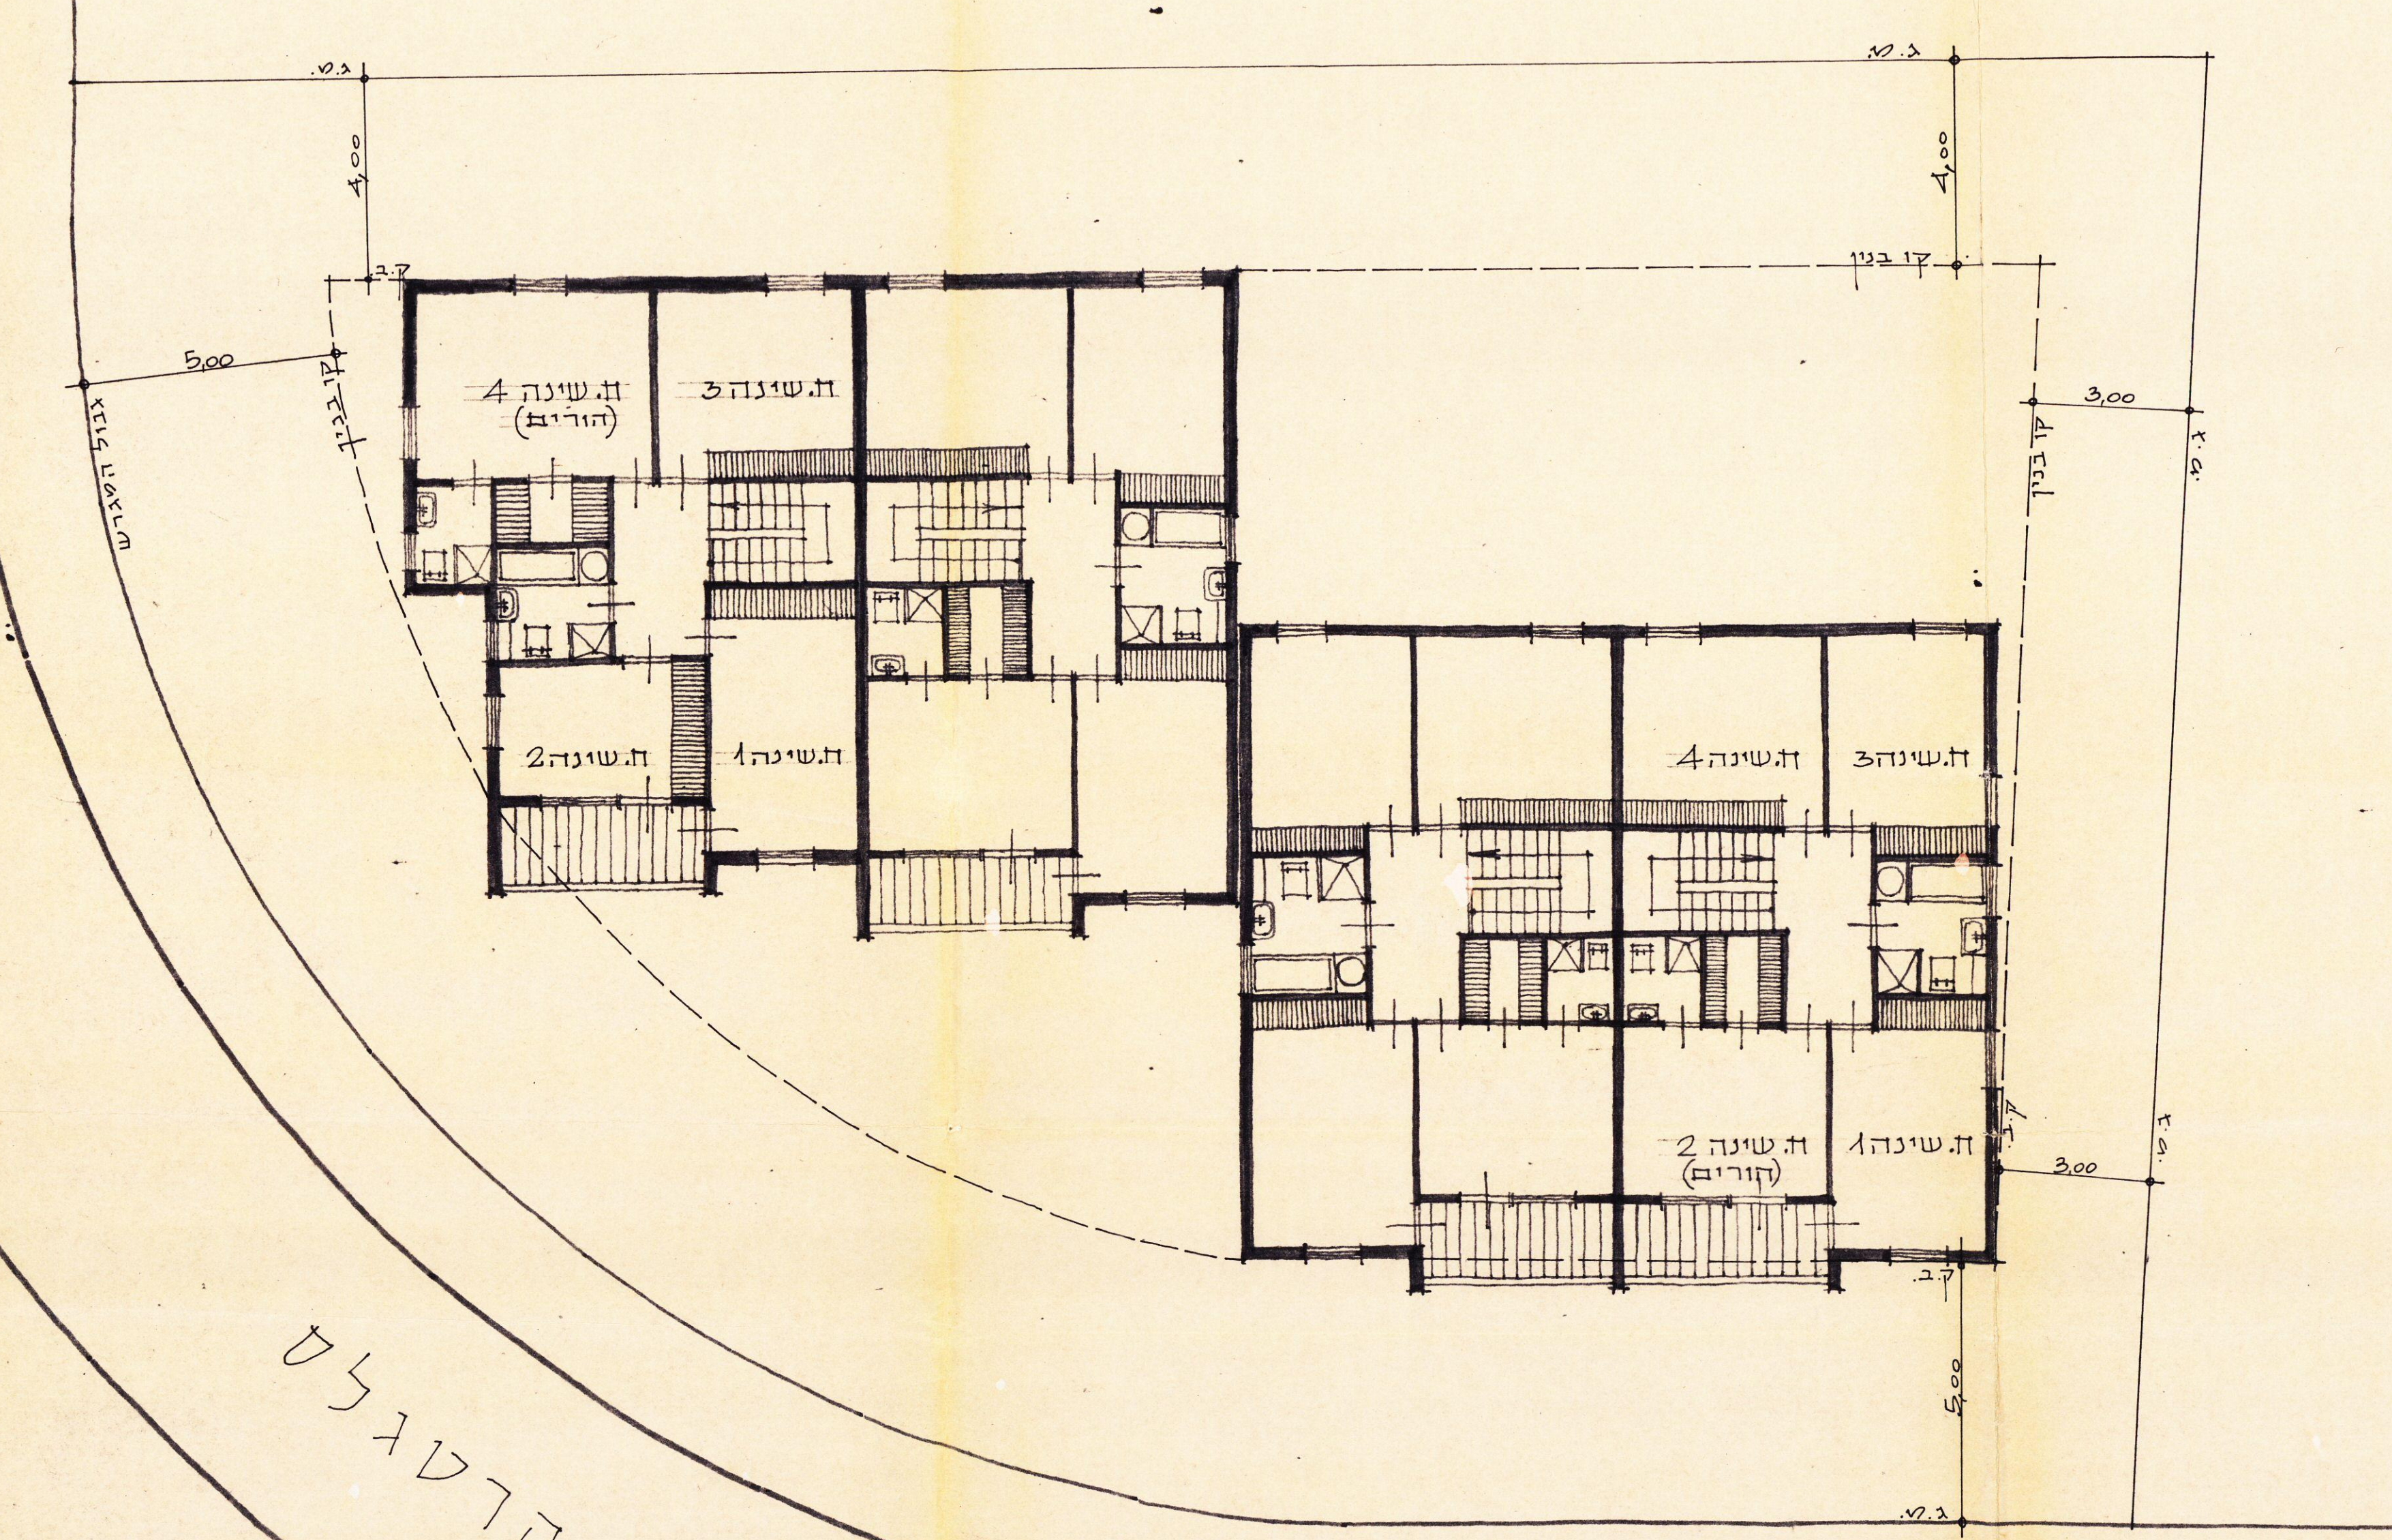

תכנון בינוי דעיוניול
 קומה עליונה 1:400