



משרד הפנים
חוק התכנון והבניה תשכ"ה-1965
 מחוז: מחוז תל-אביב
 מרחב תכנון מקומי: מחוז תל-אביב
 תכנית: 1872
 הועדה המחוזית בשיפוט: 243
 מיום: 13.10.75
 החלטת ההגדרה לעיל: ד' רזניק
 שם מנהל כללי לתכנון: ד' רזניק

משרד הפנים
חוק התכנון והבניה תשכ"ה-1965
 מחוז: מחוז תל-אביב
 מרחב תכנון מקומי: מחוז תל-אביב
 תכנית: 1872
 הועדה המחוזית בשיפוט: 57
 מיום: 2.11.76
 החלטת ההגדרה לעיל: ד' רזניק
 שם מנהל כללי לתכנון: ד' רזניק

הועדה המקומית לתכנון ולבניה תל-אביב-יפו
שם התכנית: תכנית תל-אביב-יפו
המלצת: לשם תכנון (לאחר דיון בהתנגדויות)
תאריך: 10.3.77
אשרה למתן תוקף ע"י הועדה המחוזית לתכנון ולבניה
תאריך: 2.11.76
מח' משנה: מח' תכנון
מח' תכנון: מח' תכנון
מח' תכנון: מח' תכנון

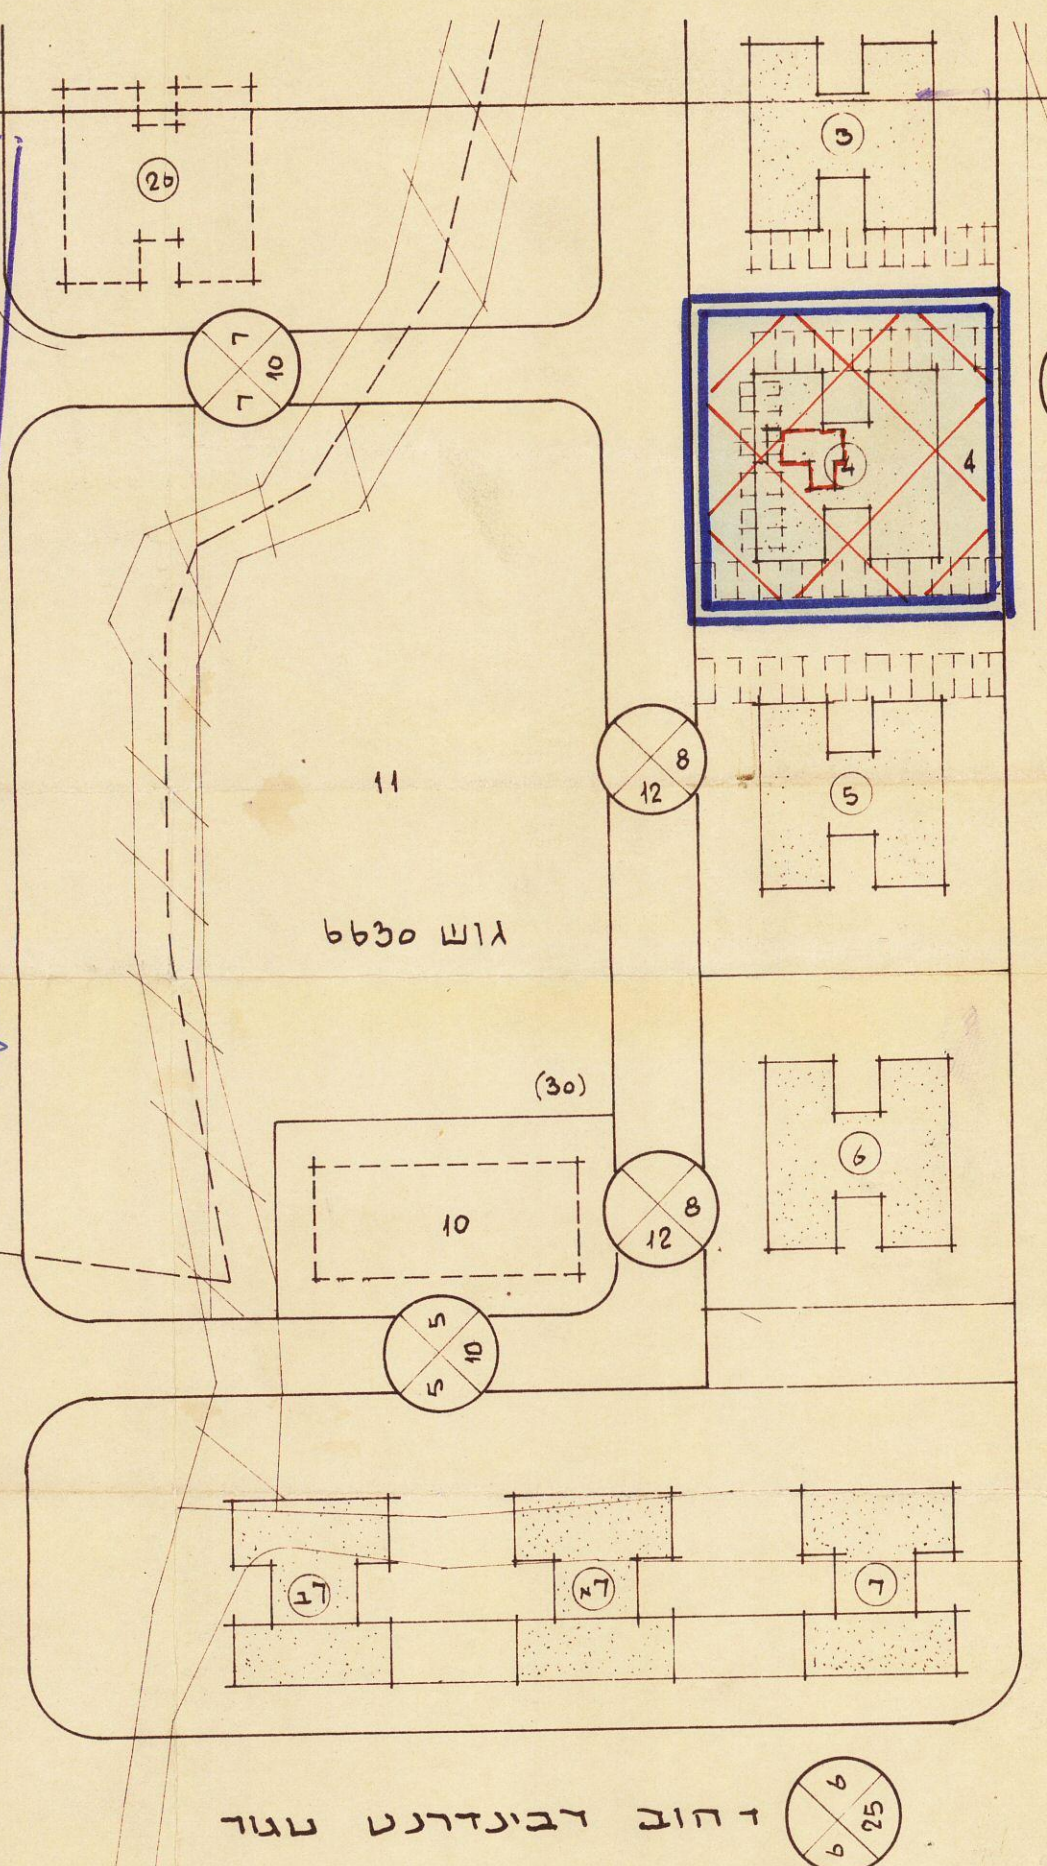

רחוב האוניברסיטה


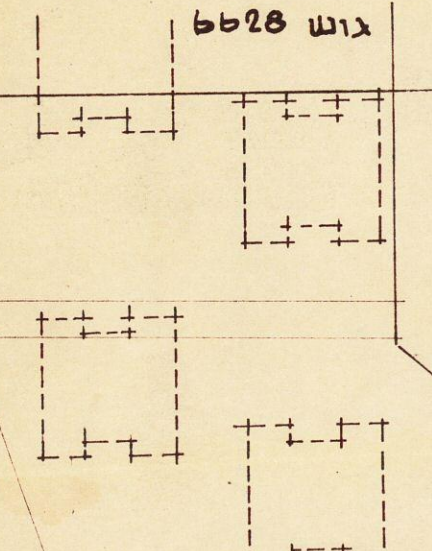


מרחב תכנון מקומי תל-אביב/יפו
תשריט מצורף לתכנית מס' 1872
שנוי מס' 1 לשנת 1975 של תכנית מפורטת מס' 927


מחוז:	תל-אביב
נפה:	תל-אביב/יפו
עיר:	תל-אביב
גוש:	6630 חלק מחלקה 30
היוזם:	מפורה והלל עמר
בעל הקרקע:	מפורה והלל עמר
המתכנן:	הלל עמר, ארביטקט
שטח התכנית:	1.700 דונם

מ ק ר א

- גבול התכנית
- אזור חגורים 2 א משב 5
- חניה פרטית
- בנין קיים ומספר
- תחום המרתף בבנין המיועד לאולם התעמלות
- קו מגרש
- מספר גדר
- קו בנין
- רוחב הדרך

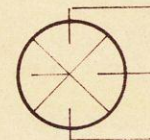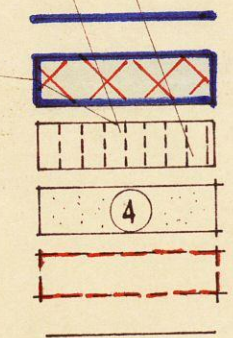

תרשים הסביבה ק.מ. 1:10.000

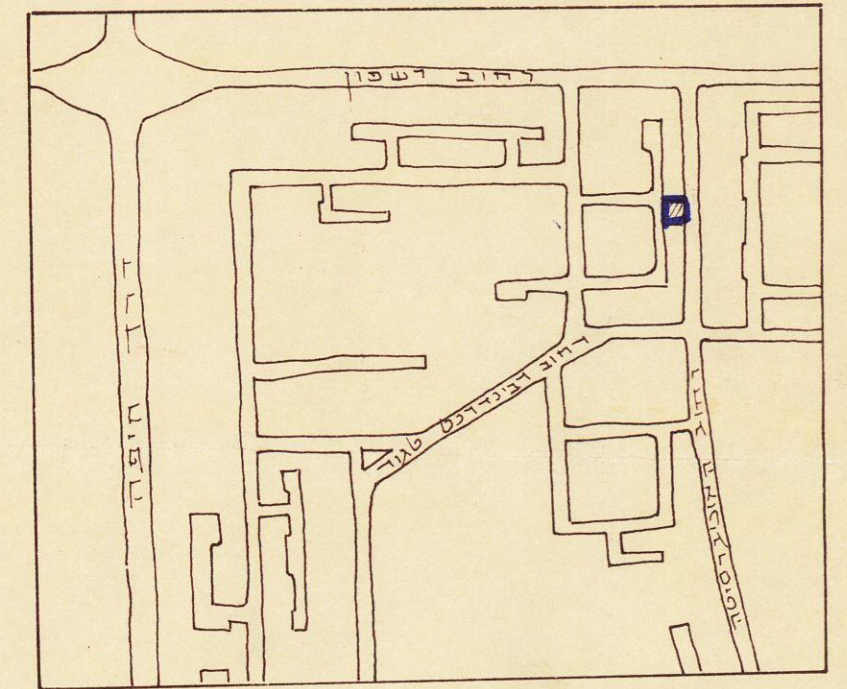

חתימת היוזם

חתימת בעל הקרקע

חתימת המתכנן



1872 1708-2

