

תכנית מעורשת מס. 82 חלק מתכנית המפורשת מס. 87 PLAN OF DETAILED SCHEME No. 82 PART OF DETAILED SCHEME No. 87.

DISTRICT LYDDA
S/DISTRICT JAFFA
TOWN TEL-AVIV

BLOCK 6978 PARCELS 9,10,11,12,13,14, Part of Parcels 3,5
PREP. FOR THE OWNERS

מחוז יפו תל-אביב
נפת יפו חלקות 9,10,11,12,13,14, חלק מחלקות 3,5
העיר תל-אביב
גוש 6978
הוכן עבור הבעלים

SCALE 1:500 ק.מ.

פקודת בנין ערים, 1936.
שטח היבנות ערים - 82
הכנית - 1949
הועדה המחוזית בשיבתה ה - 101
מיום 2 בינואר 1949
להחליטה לתת תוקף
לחכמת הנקובה לעיל.
אשר, הועדה לבניה ולחכמת ערים
במחוז תל-אביב

בנין ערים, 1936.
שטח היבנות - 82
הכנית - 1949
הועדה המחוזית בשיבתה ה - 101
מיום 31 קולאס 1949
החליטה להפקיד
את התכנית הנקובה לעיל.
רעש המועד לעיל
במחוז תל-אביב



Area included in Scheme
השטח הנכלל בתכנית


Parcel No מס. חלקה	AREA in DM. שטח דמ.
9	1.012
10	1.014
11	1.030
12	1.165
13	1.355
14	1.025
Total 578	6.601

Parcel No מס. חלקה	AREA in DM. שטח דמ.
Part of Parcel 3 חלק מחלקה 3	0.873
Part of Parcel 5 חלק מחלקה 5	0.140
TOTAL	1.013

TOTAL AREA of SCHEME שטח תכנית	
Part of Parcel 3 חלק מחלקה 3	0.873
Part of Parcel 5 חלק מחלקה 5	0.140
TOTAL	1.013

SUBDIVISION חלוקה

PLOT No מס. חלקה	AREA in M ² שטח מ"ר	COMPLETION השלמה מ"ר 201			Complete Area שטח מ"ר 201
		a	b	c (3)	
1	850	-	92	942	
2	360	110	48	518	
3	437	64	52	553	
4	510	14	55	62	641
5	877	-	95	972	
6	379	-	137	516	
7	190	389	33	612	
8	554	-	31	585	
9	551	-	25	2	578
10	386	27	177	-	590
12	460	80	-	82	622
13	634	-	-	-	-
14 ROAD	50	605	85	-	740
15 ROAD	273	-	-	-	273
16 ROAD	90	-	-	-	90
TOTAL סך הכל	6601	900	731	634	8232

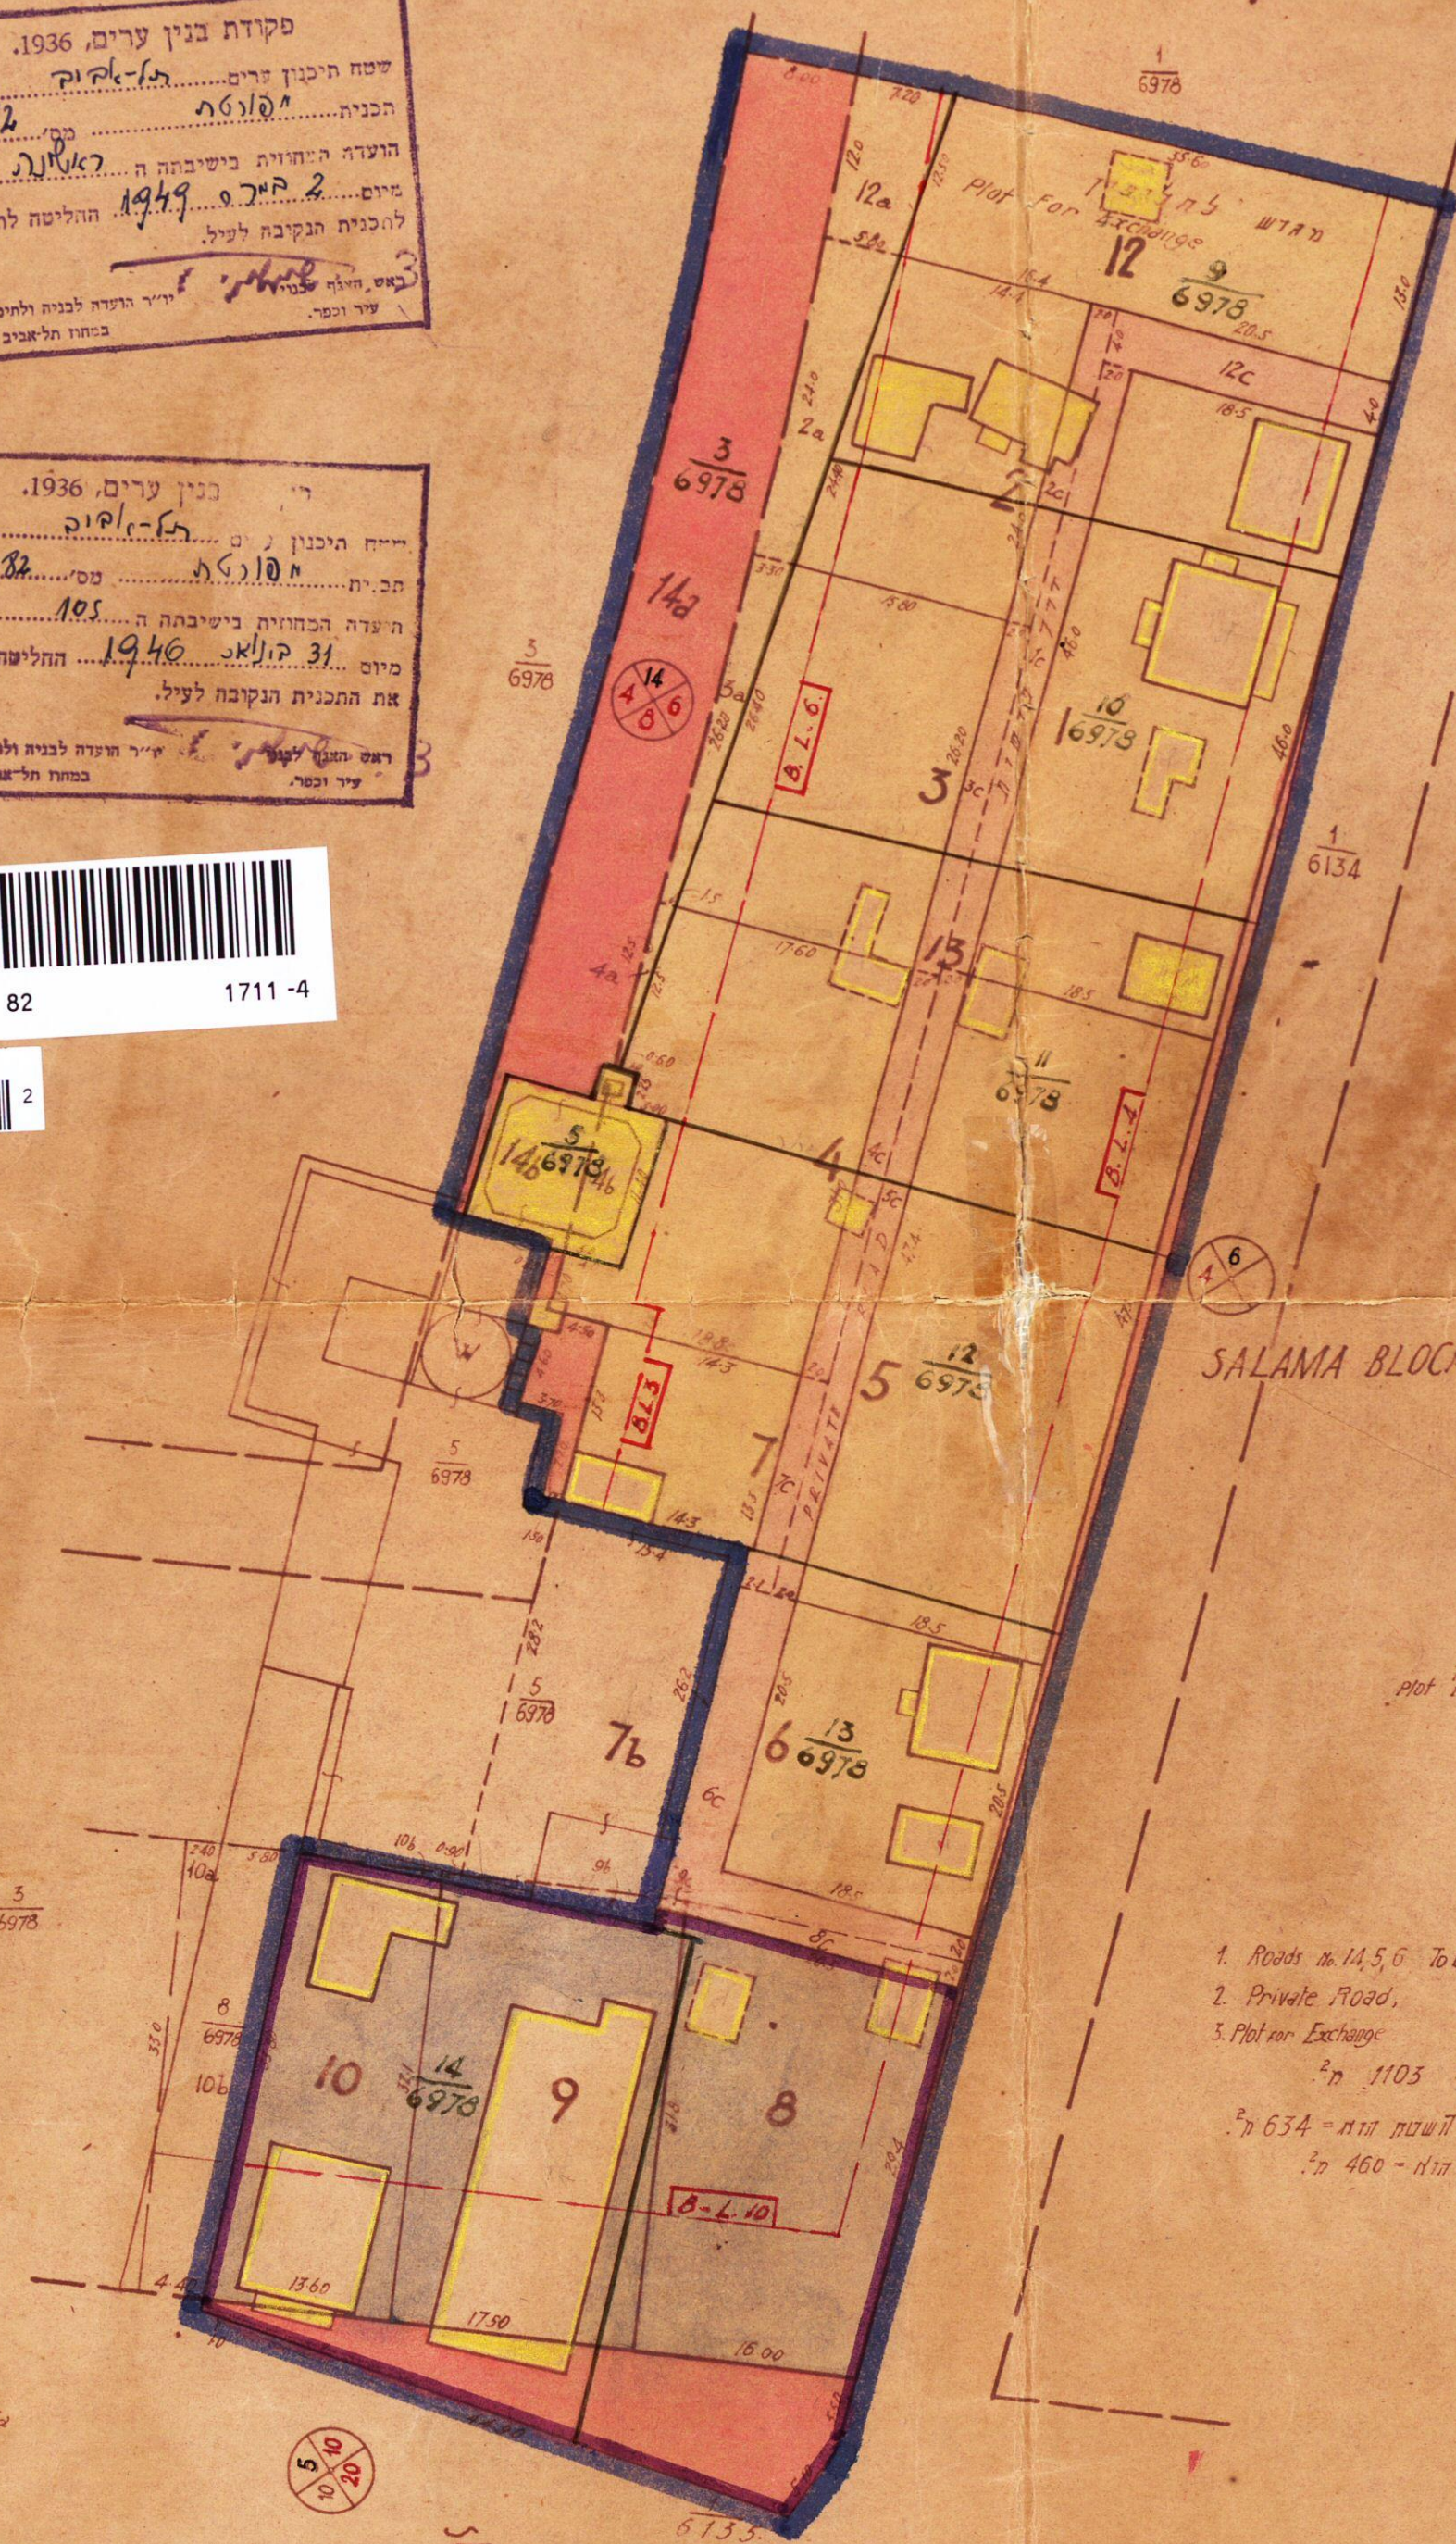


- Roads No. 14, 5, 6 To be Vested in the Municipal Corporation of Tel-Aviv, and Registered in its name. AREA = 1103 m².
 - Private Road, No. 13 to be Vested on Trust in the name of Tel-Aviv Municipal Corporation, Area = 634 m².
 - Plot for Exchange No. 12 to be Vested in the name Municipal Corporation of Tel-Aviv Area = 460 m².
1. חלקות מס. 14, 5, 6 להיכלל בתכנית העיר תל-אביב, והרשמה בשם העיר. שטח = 1103 מ"ר.
2. רחוב פרטי, מס. 13 להיכלל בטעם בשם העיר תל-אביב, שטח = 634 מ"ר.
3. חלקה מס. 12 להיכלל בתכנית העיר תל-אביב, שטח = 460 מ"ר.

הועדה המקומית לבנין ערים
תל-אביב-יפו

שם התכנית: תכנית חפזות מס. 82
ומאשר: הנשיא מיום 11.3.45 חתום: 495 חתום: 9495

חתימת: _____
חתימת: _____
חתימת: _____

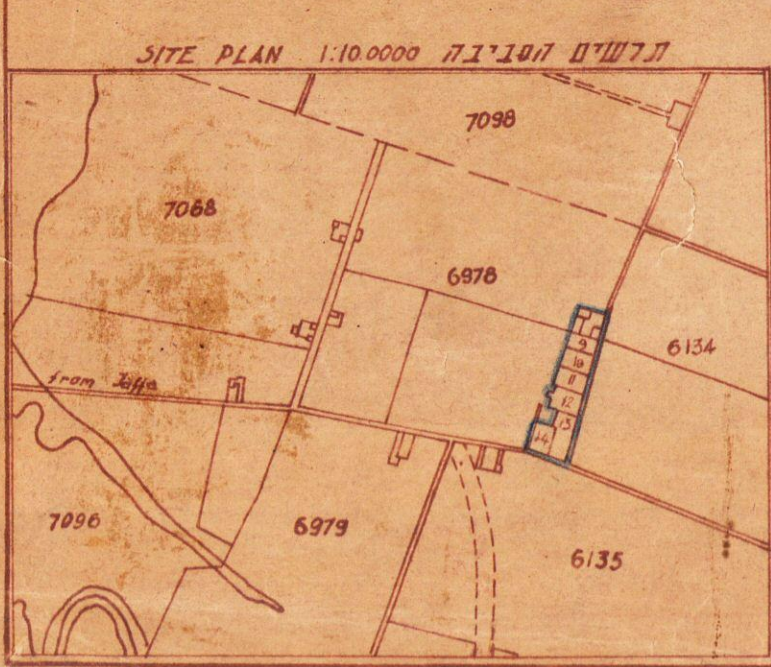

NOT FOR REGISTRATION PURPOSES. לא למטרות רשומה.

A. PIASTRO
Licence Surveyor
9, Montefiore St.
T. A. Tel. 4046

- LEGEND:
- BOUNDARY of DETAILED SCHEME
 - NEW ROADS
 - PRIVATE ROADS
 - NUMBER of ROAD
 - BUILDING LINE
 - WIDTH of ROAD
 - BUILDING To be DEMOLISHED
 - BUILDING To be DEMOLISHED IMMEDIATELY
 - COMMERCIAL ZONE
 - BOUNDARY of Parcels
 - BUILDING LINES
 - BOUNDARY of PLOT
 - BARRACK