

תל - אביב

הדר יוסף

הוכנה על פי חוק רישום שיכונים ציבוריים
(הוראת השעה) תשכ"ד - 1964
תכנית מס' 3/02/13



ק.מ 1:625


מחוז : תל-אביב
נפה : תל-אביב - יפו
עיר : תל-אביב
שכון : הדר יוסף
גוש : 6636
חלקה : 455
שטח התכנית : 4,375 דונם

חוק רישום שכונות ציבוריים
הוראת השעה - תשכ"ד - 1964
ועדת תאום
אושר בהתאם לחוק הנ"ל
תאריך: 19.7.83


חתימת נציג שר הבינוי והשיכון: _____
חתימת נציג שר הפנים: _____
חתימת נציג שר המשפטים: _____
חתימת נציג מנהל מקרקעי ישראל: _____
חתימת צי הרשמת המקומית: _____

חתימת היוזם ומגישי התכנית: _____

חתימת בעל הקרקע: _____

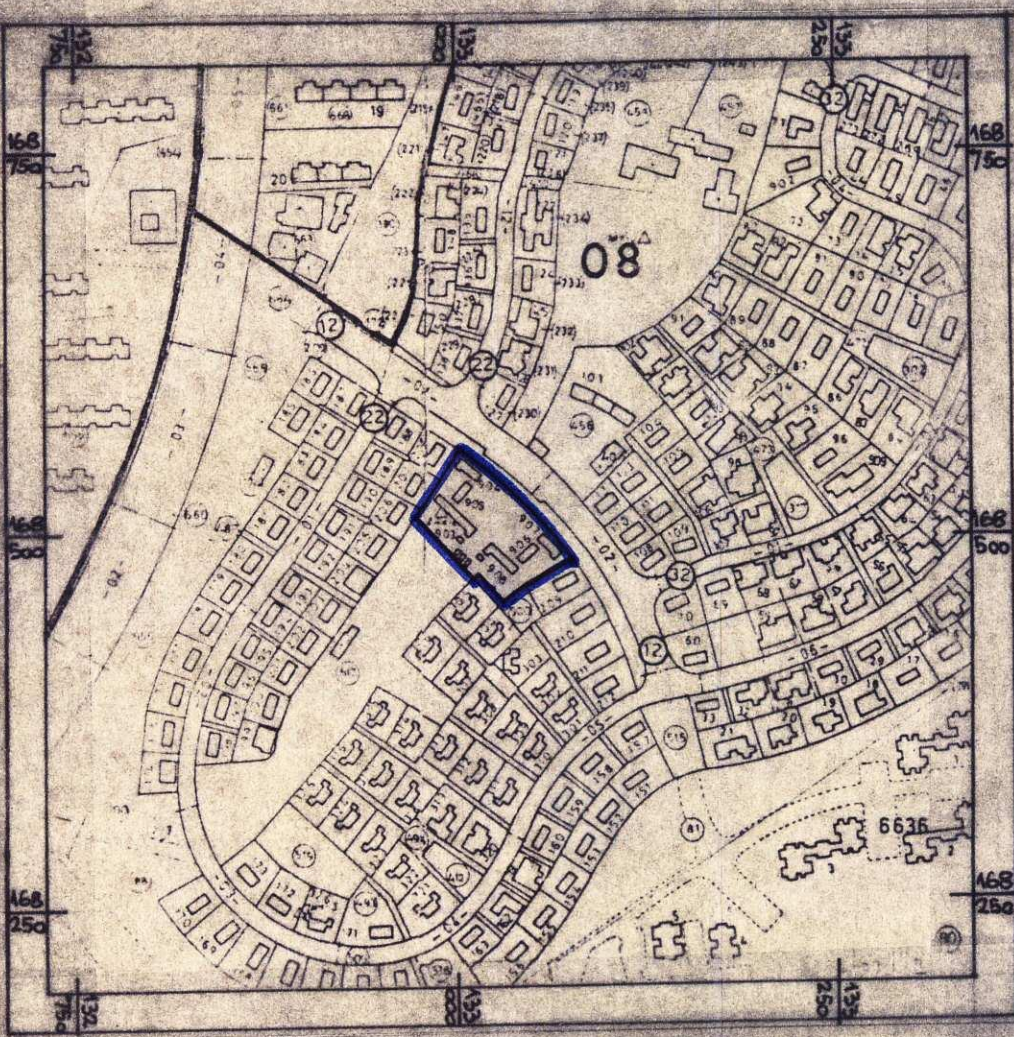

תרשים סביבה - 1:5000

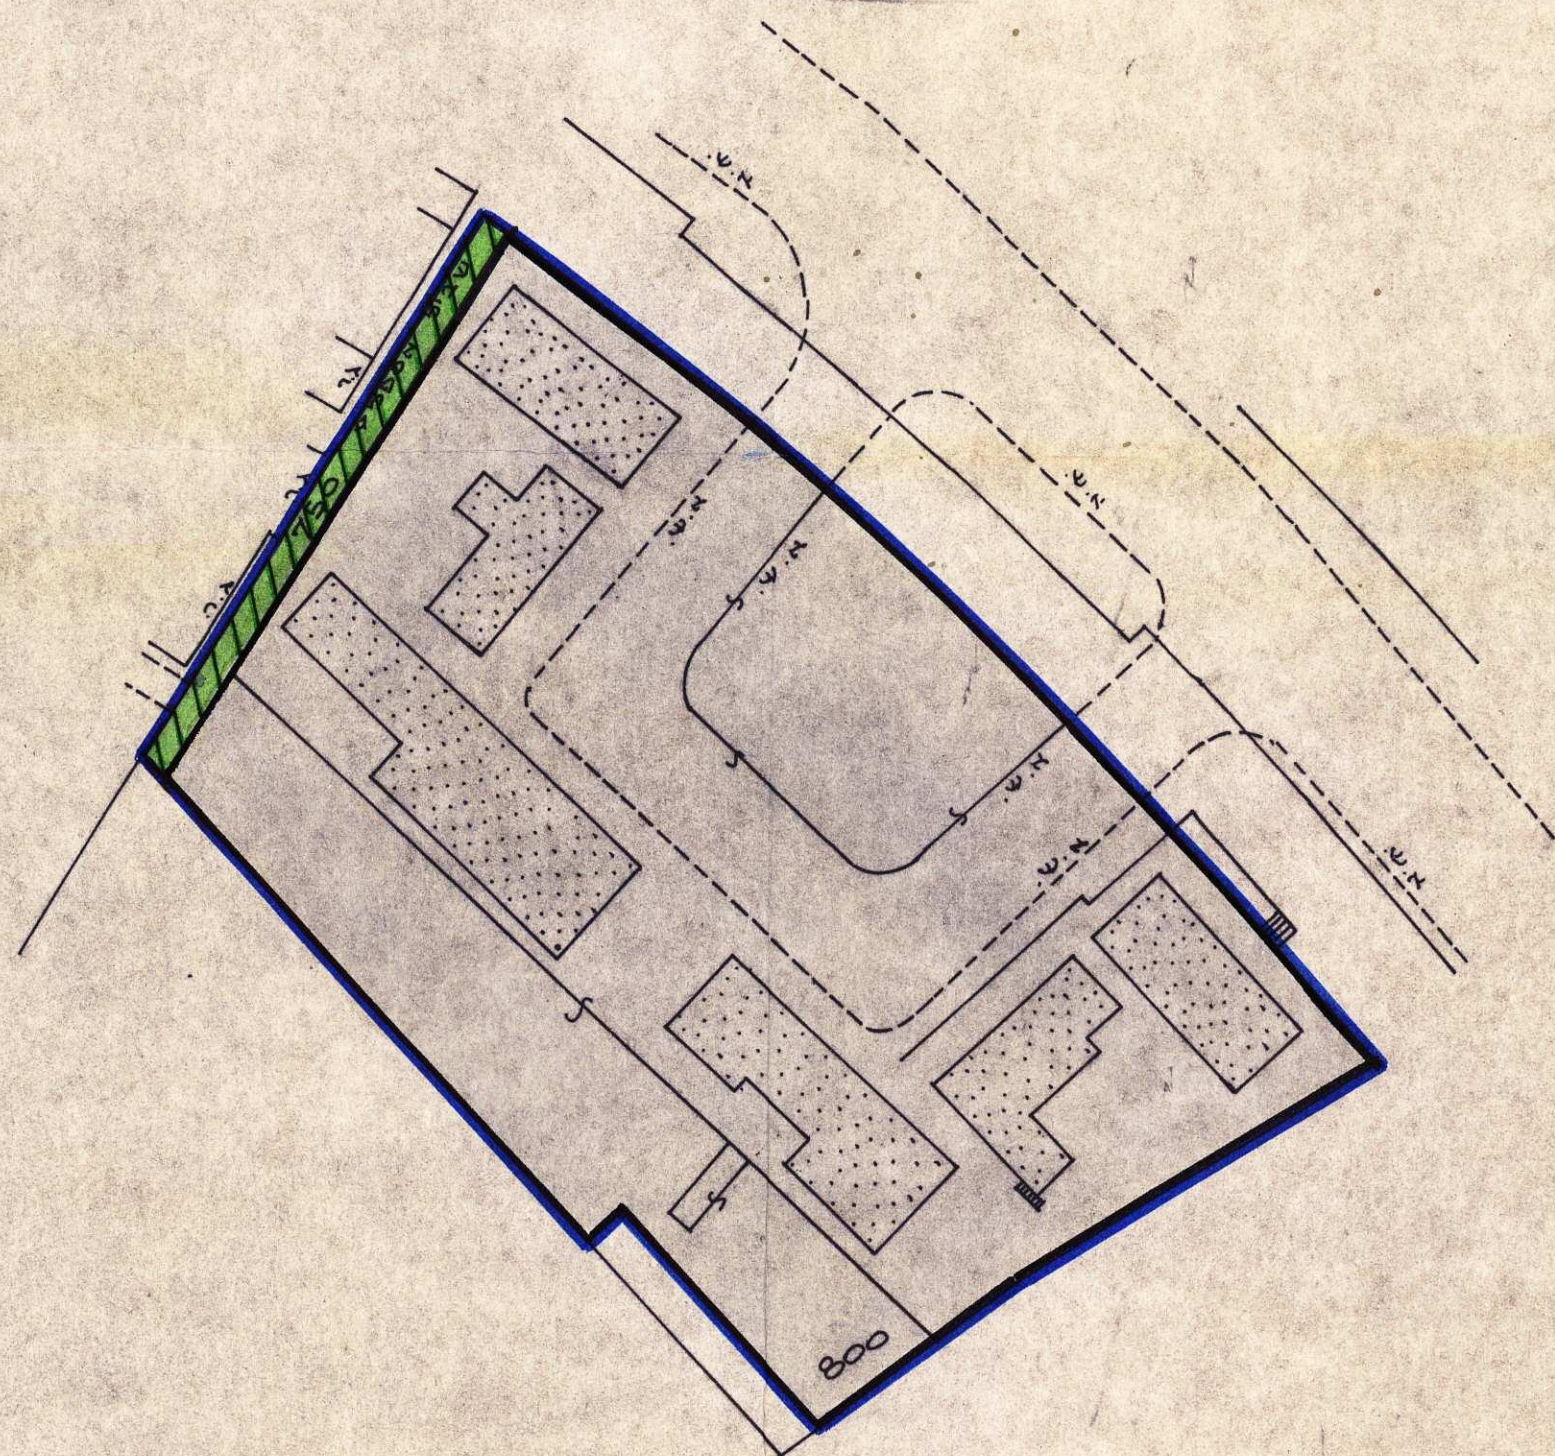

מקרא:
גבול התכנית
מגרש מסחרי
דרך להולכי רגל (שביל)

טבלת אזורי ושימושים

שם האזור	מגרש מט'	השטח בדונמים	השטח % ב
אזור מסחרי	800	4,312	98,56
דרך להולכי רגל (שביל)	750	0,063	1,44
סה"כ	4,375	100%	

מבוסס על מפת סדירה של אגף המדידות הממשלתית מס' 3/5/84/9645