




תקשום סביבה 1:2500

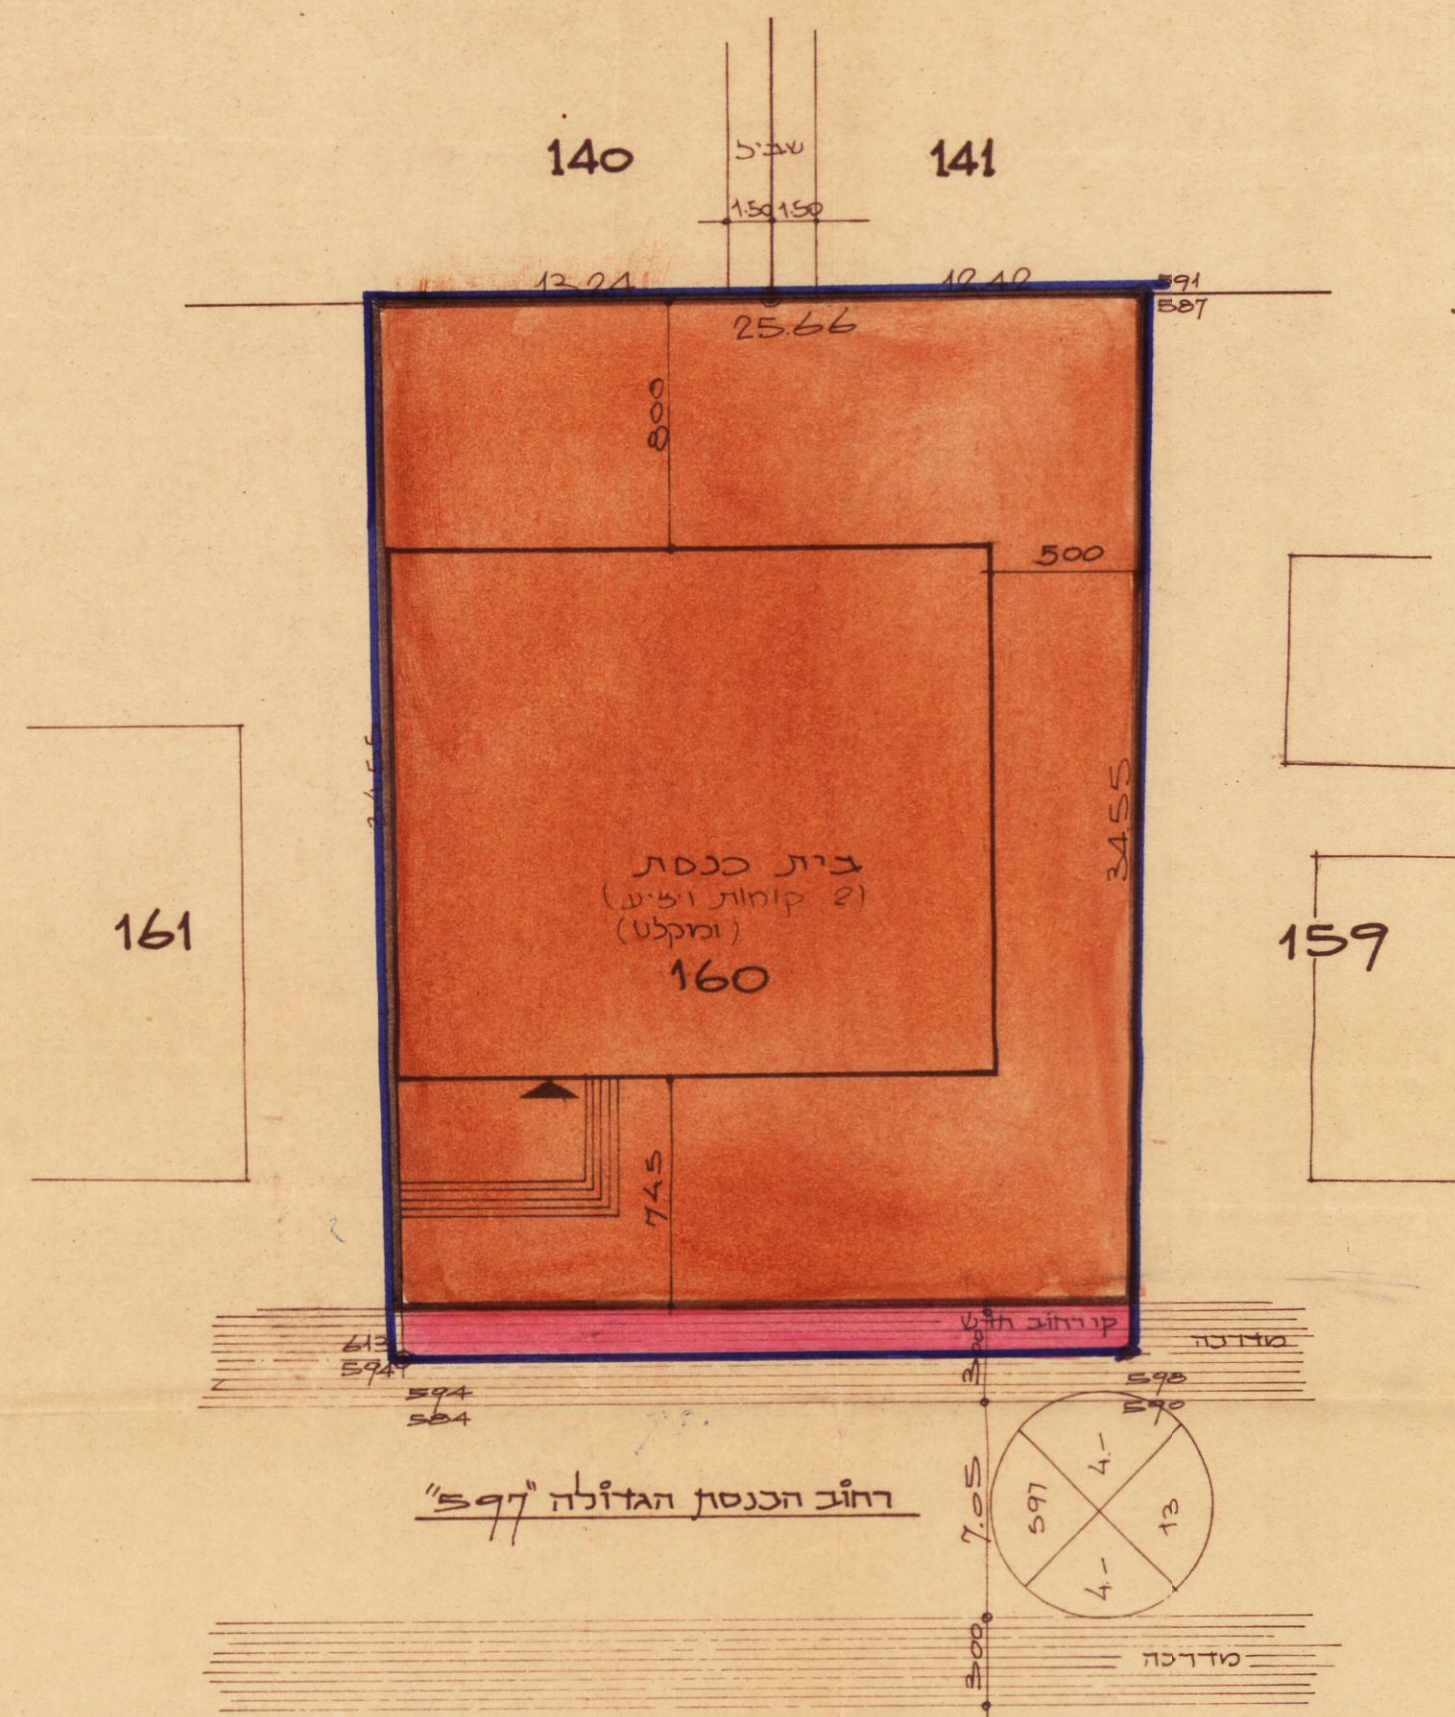

תסריט לתכנית מס' 1813

שנוי מס' 3 לשנת 1974 של תכנית מפורטת מס' 464

מחוז: תל - אביב.

נפה : תל אביב יפו.

עיר : תל אביב יפו.

גוש : 6106 חלקה : 160.

בעל הקרקע: עירית ת"א-יפו.

ה'יוזם : אגודת בית הכנסת בבלי.

שטח התכנית : 851 מ².

המתכנן: א. משאלי - מ. אנגלמאיר, אדריכלים.

מקרא:

גבול התכנית

הרחבת דרך

מגרש לבנין צבורי

אתור מבנה מוצע

חתימת בעל הקרקע:

חתימות היוזם : יוסף זמלמן
אגודה לאה אגודת בנות
תל-אביב

חתימות המותכנן:

משרד הפנים
חוק התכנון והבניה חש"ב-1965
שם: אברהם יוסף
מרחב התכנון מקומי
מס': 187
מחלקת התכנון
חוקת התכנון בישראל
מס': 8.274
החלטת ועדת ערעור
החלטת ועדת ערעור
יחידת רישום

1905-11-28
 18-10
 237
 28.475
 3

[illegible]

מחלקת
תכנון ופיקוח
ערים ח.ל.א.כ.מ.
מנהל העירייה

22.6.75