




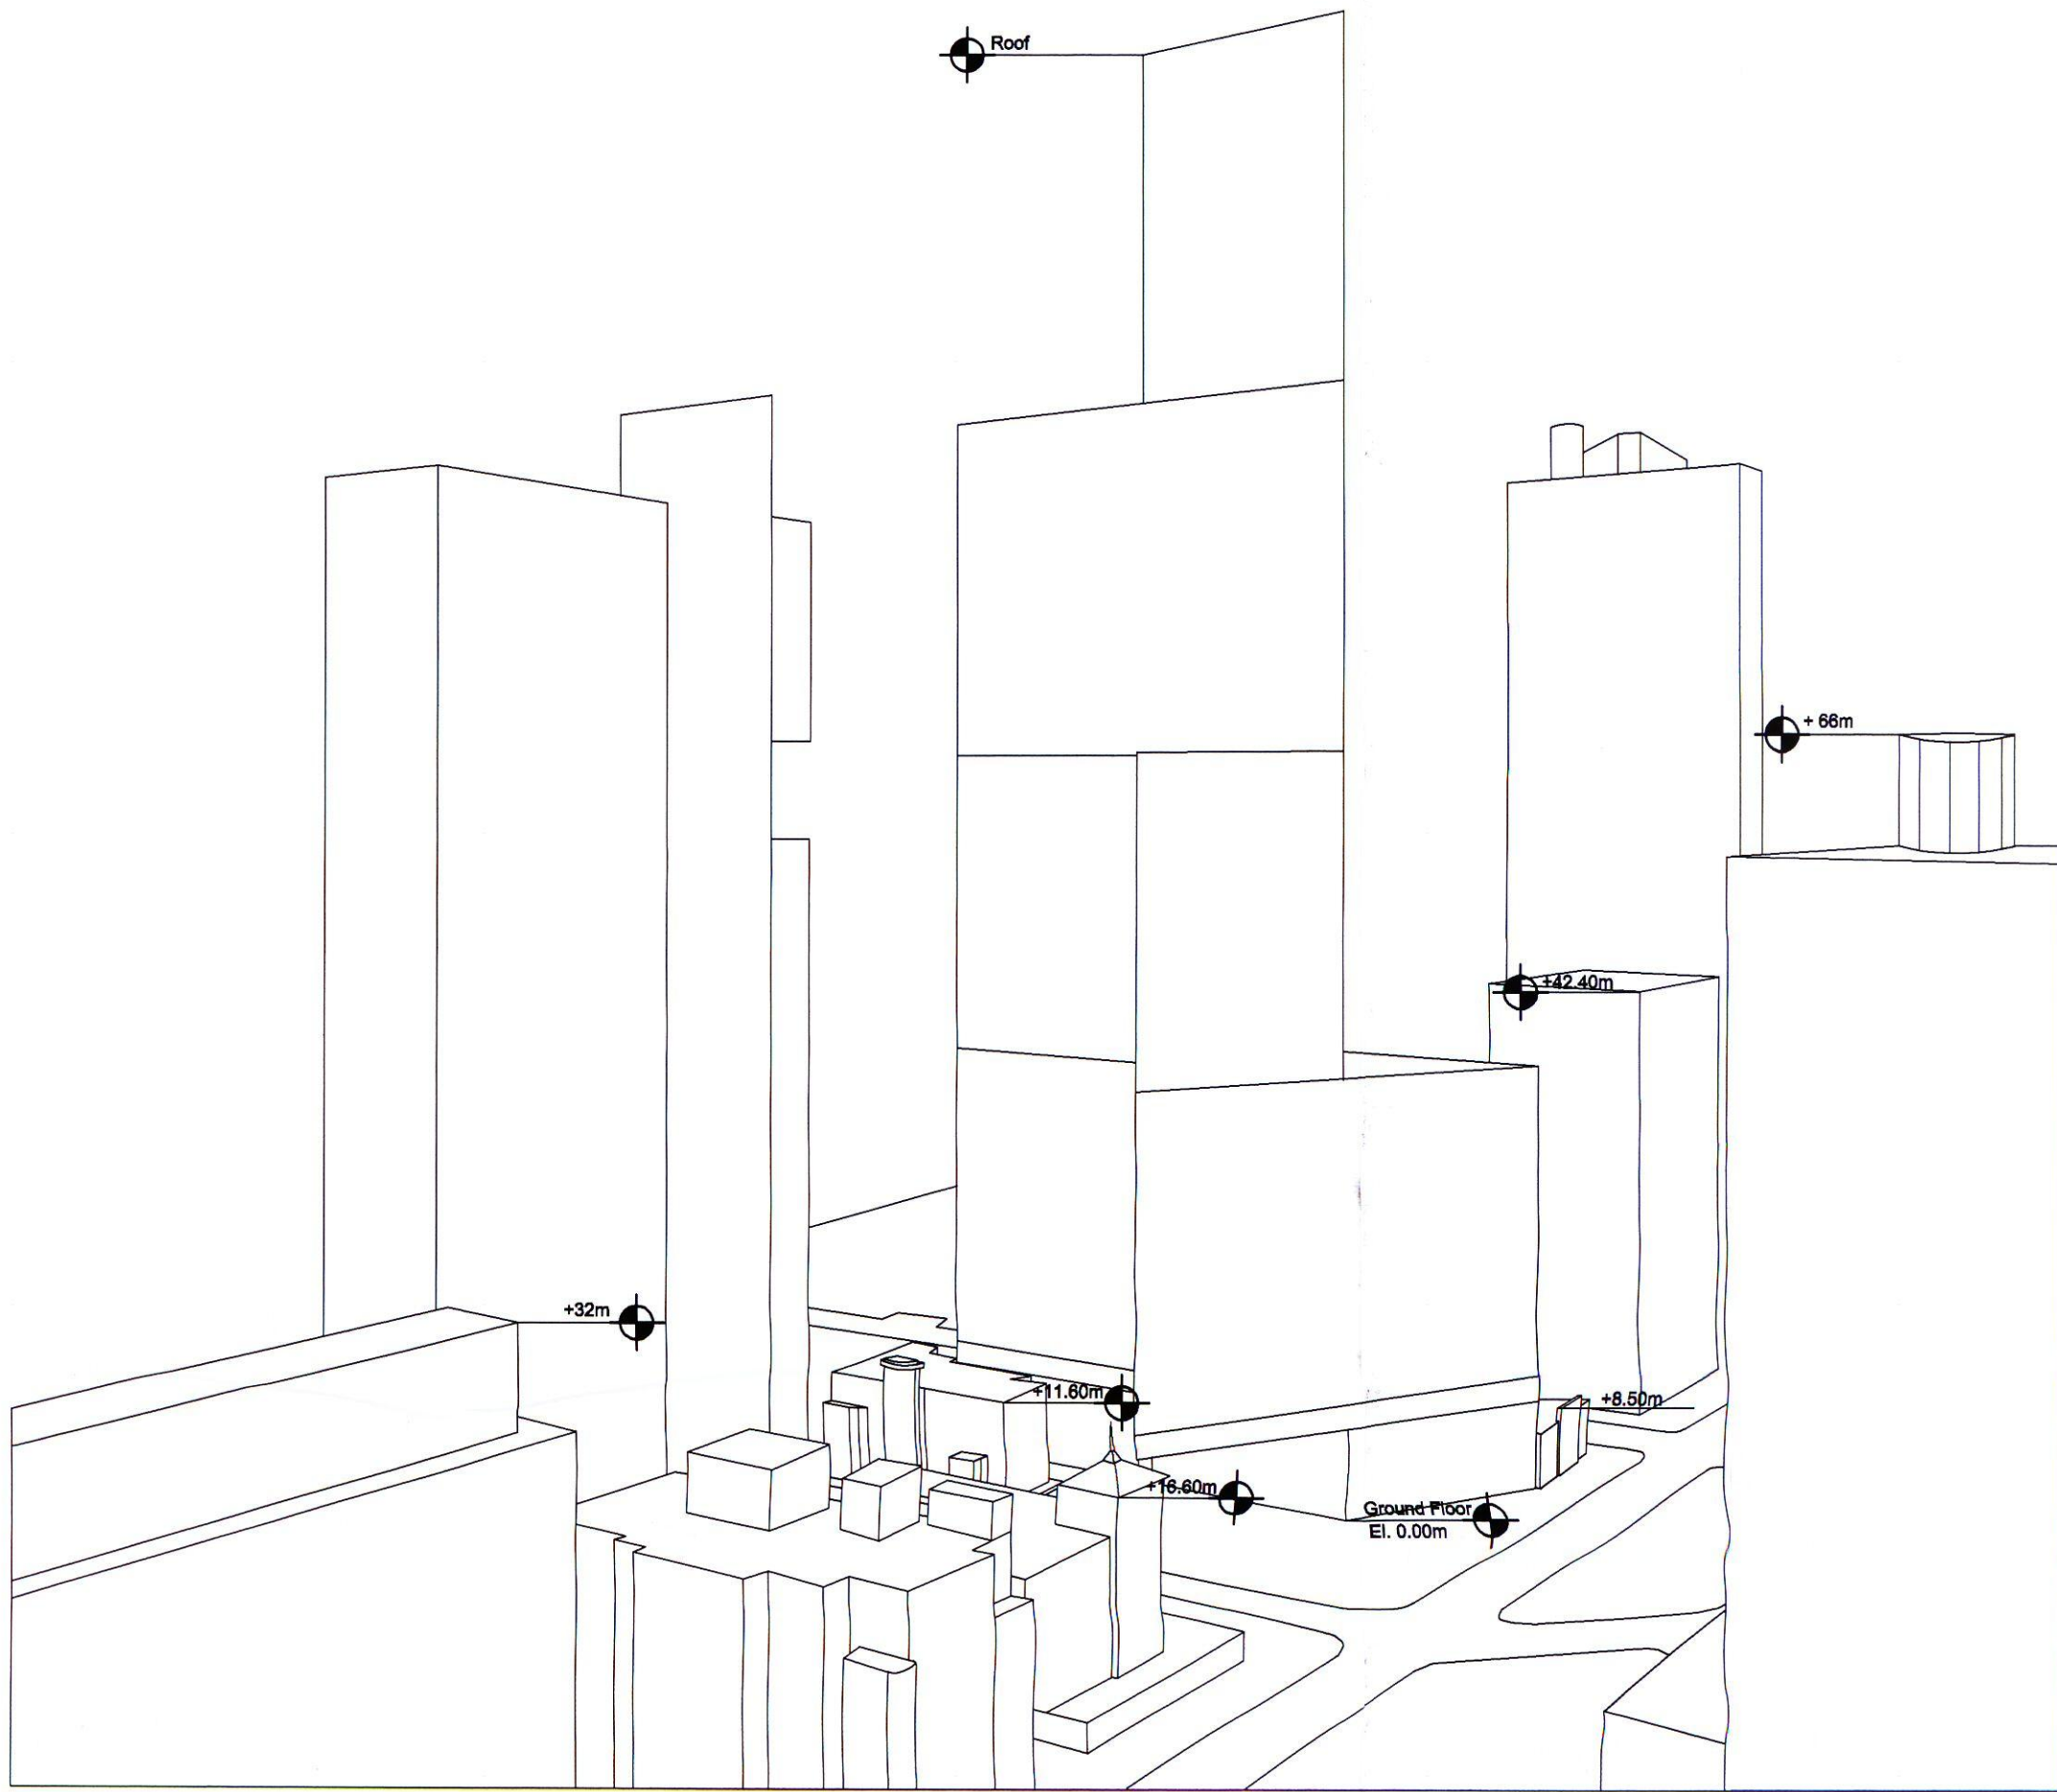


מבט מצפון מזרח קטור לגבהים של הביניים הסמוכים

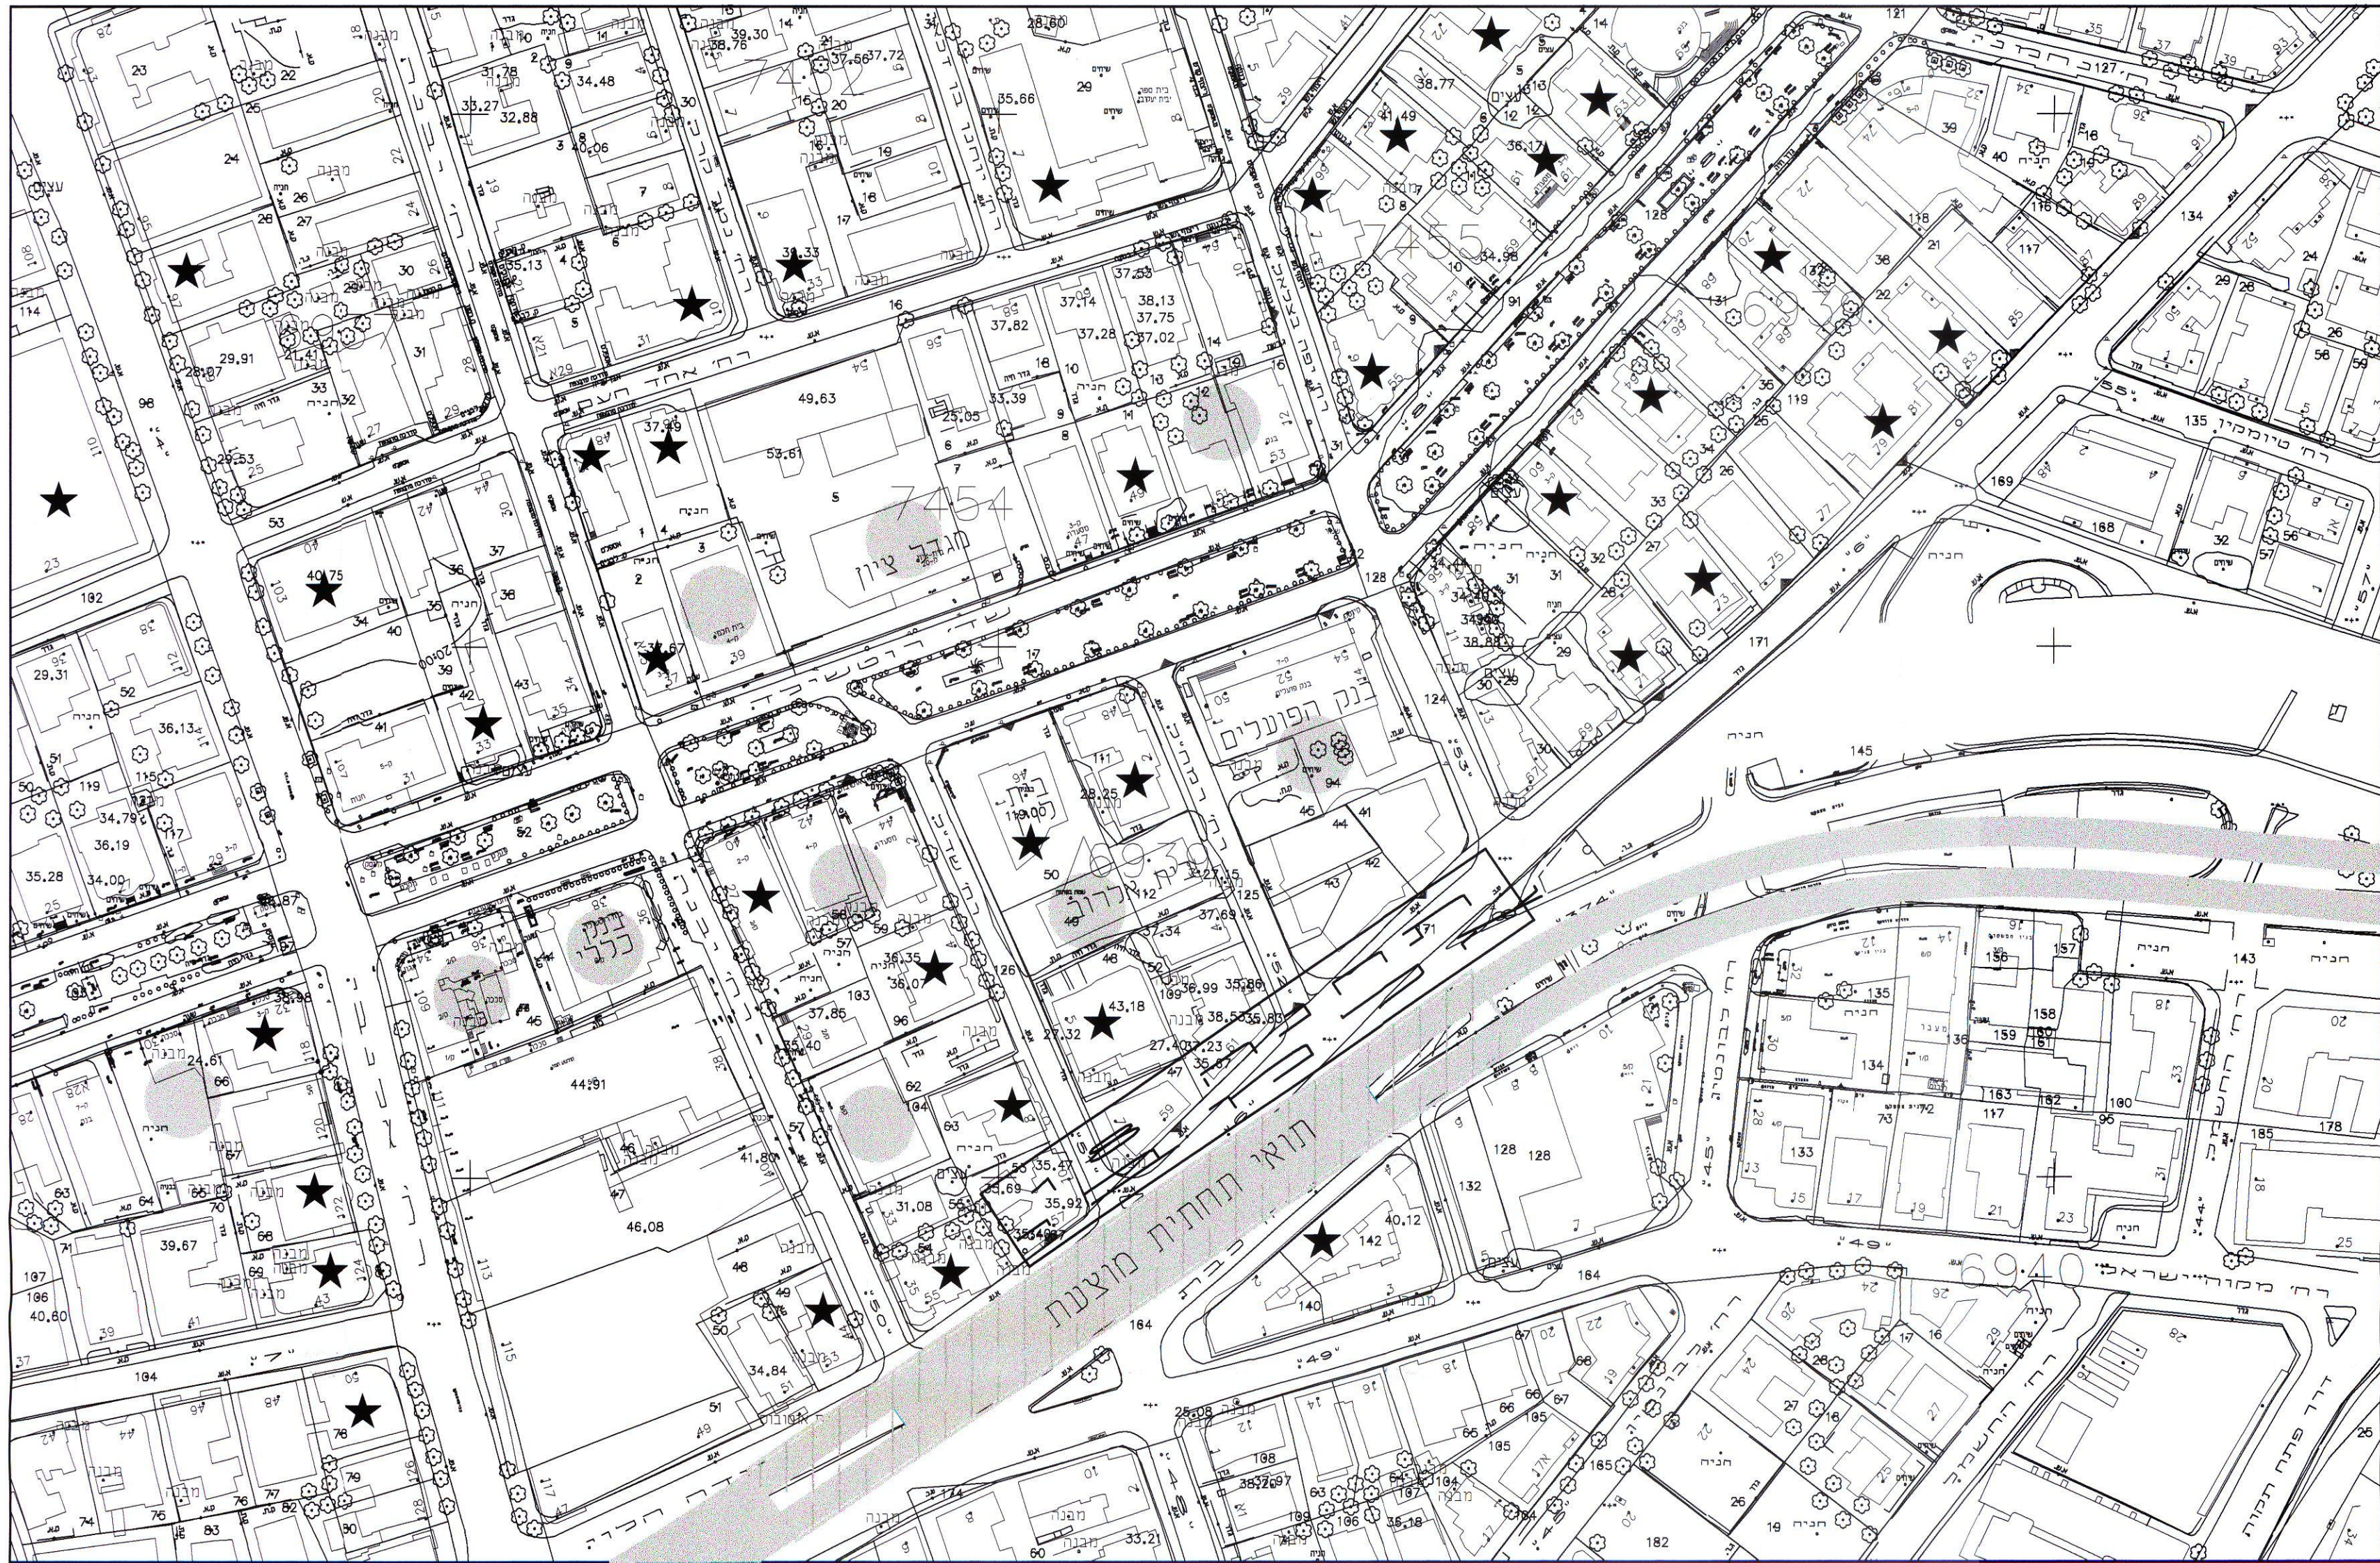


תרשים סביבה

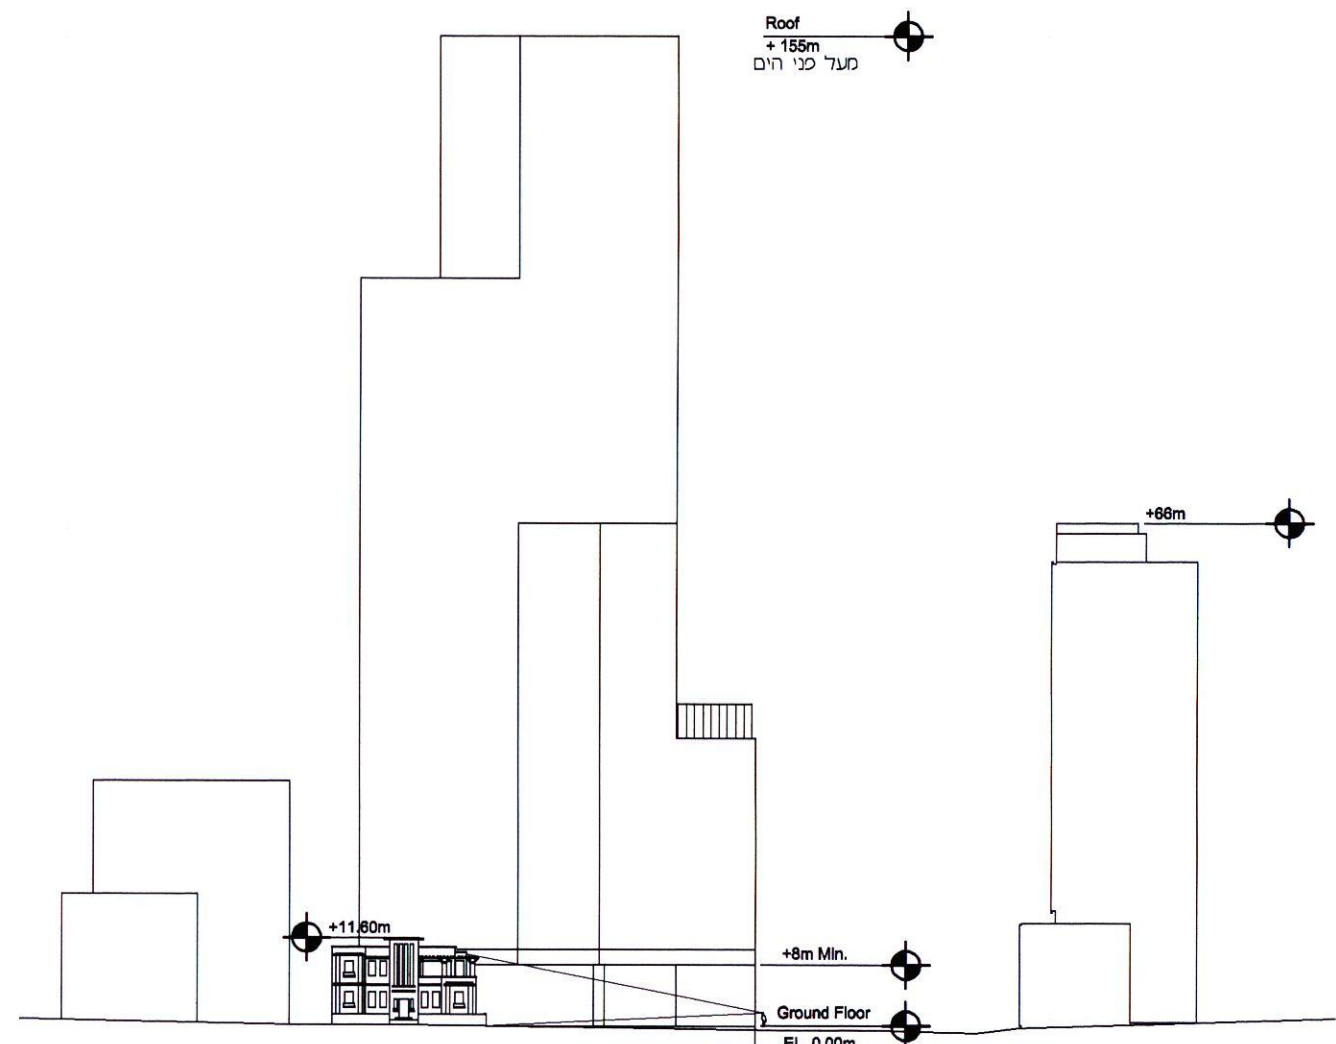


חזית לשדר' 1 חלופה 1 Shadal Street

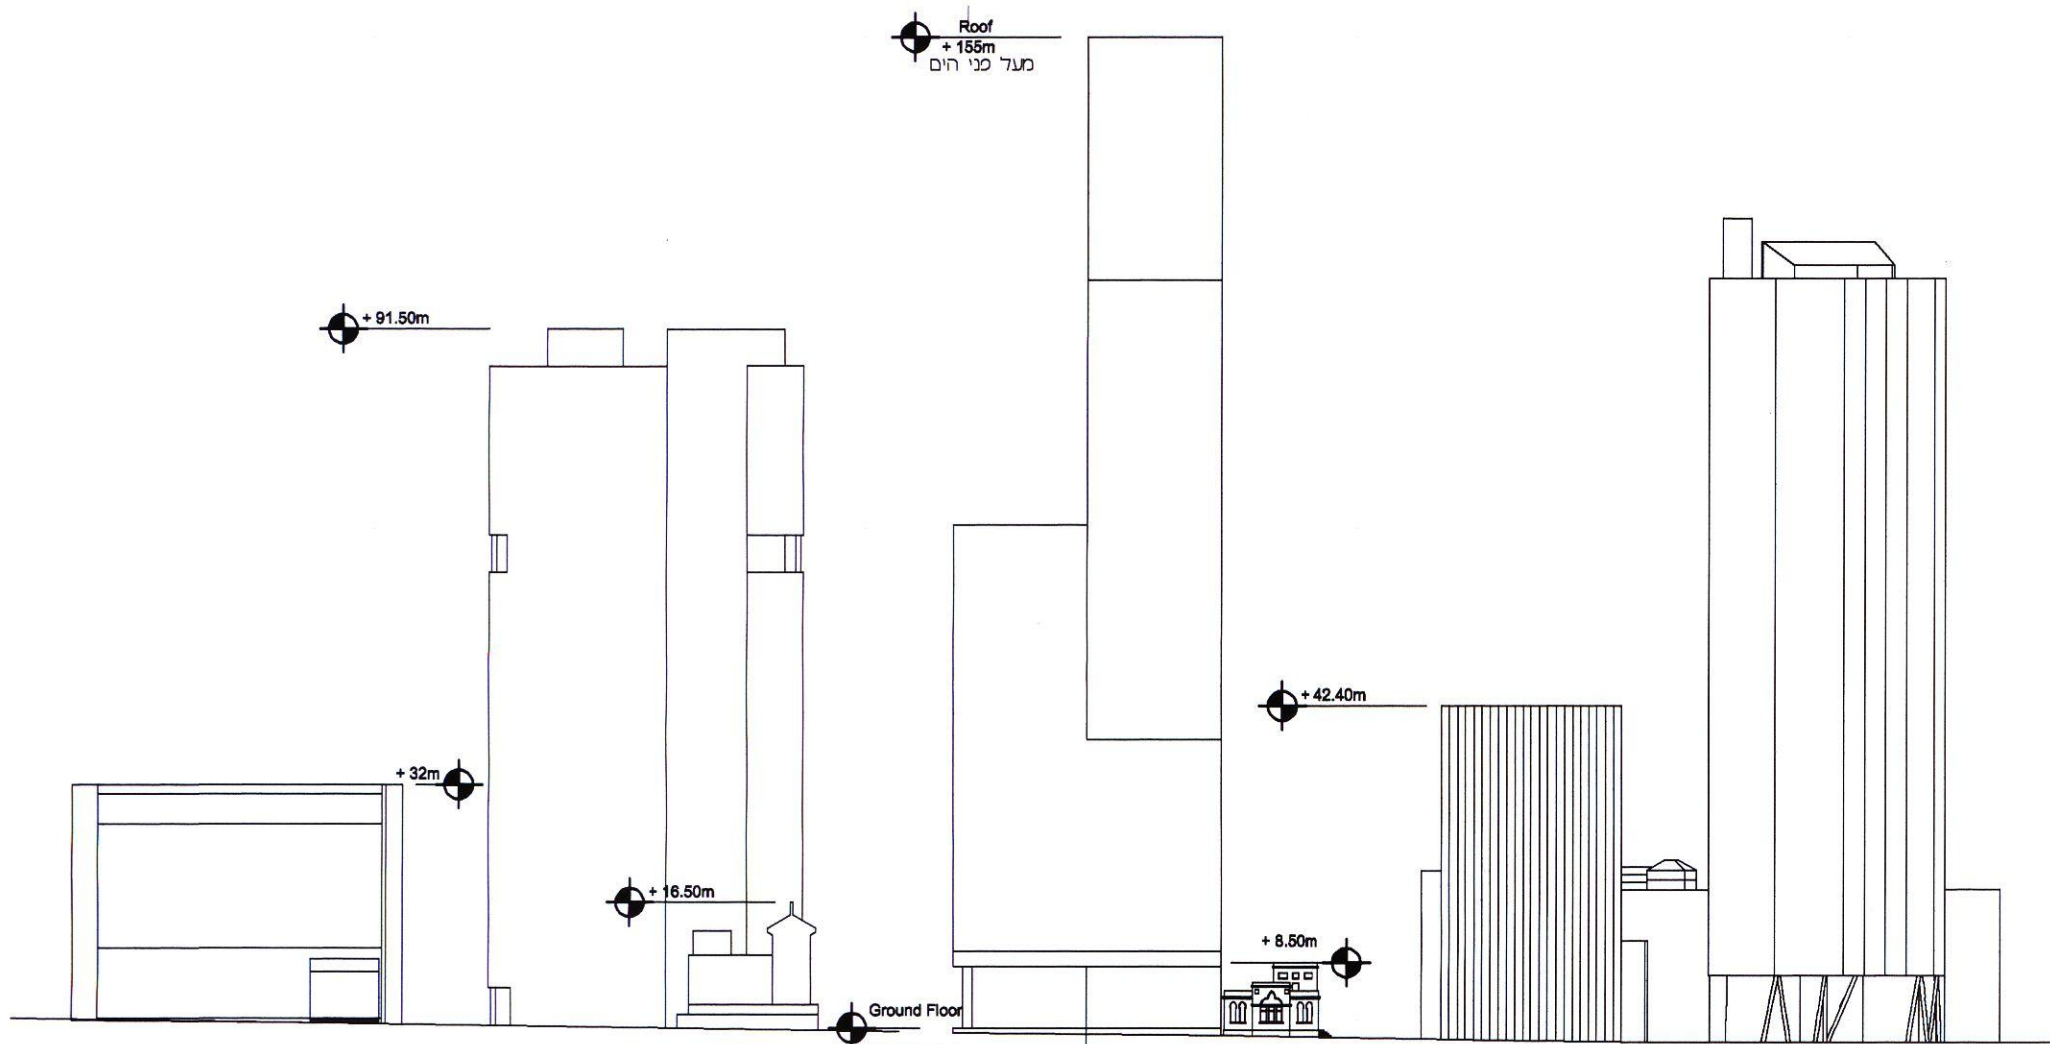


חזית לרומפילד 1 חלופה 1

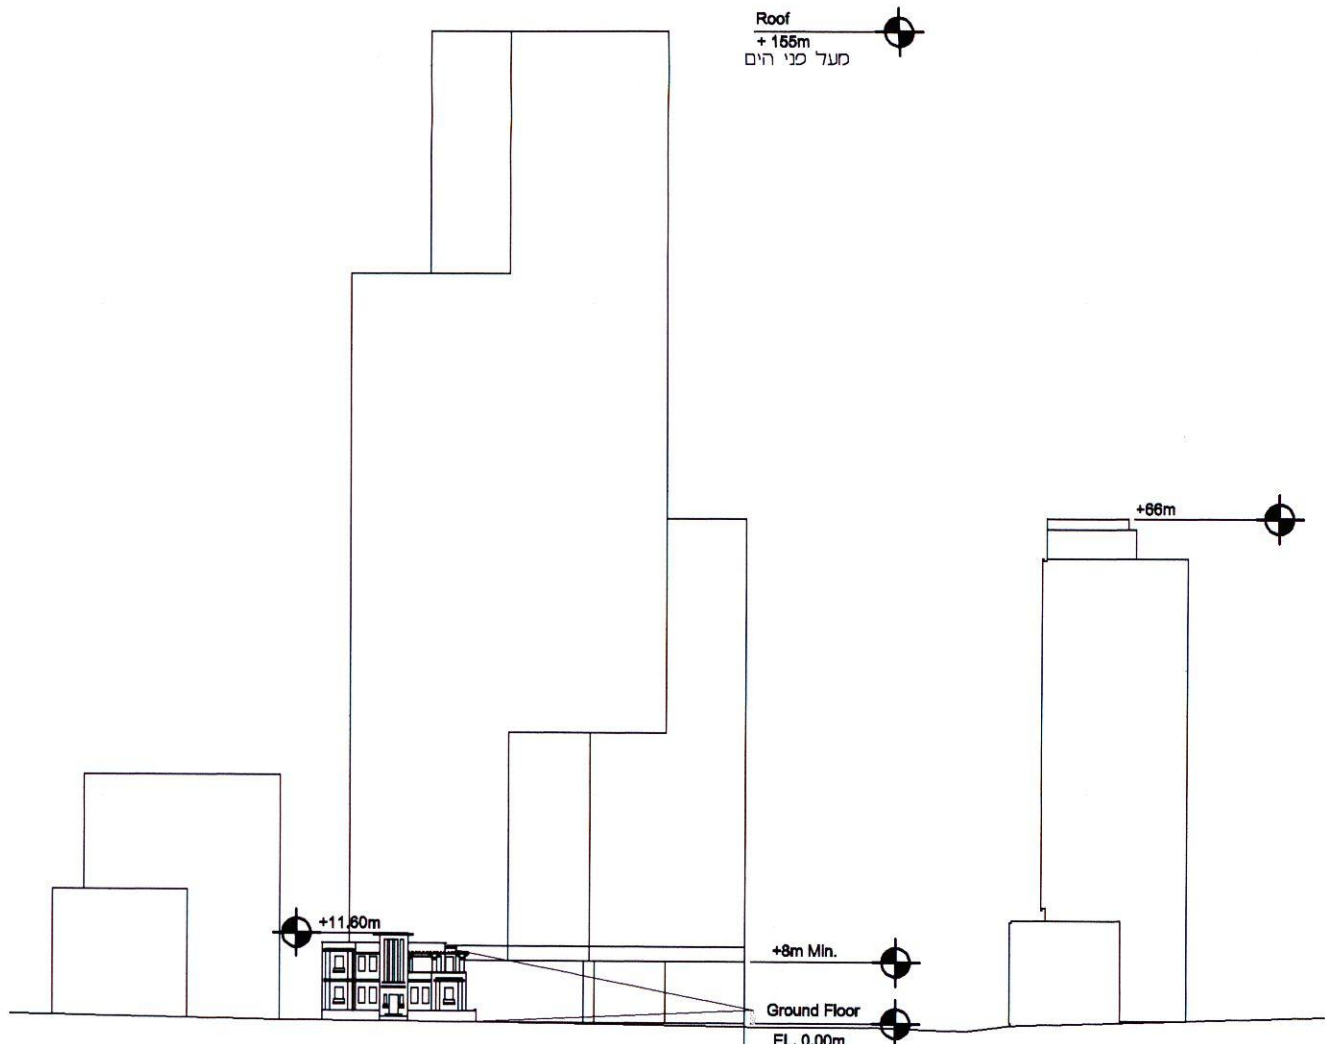


חזית לשדר' 2 חלופה 2 Shadal Street

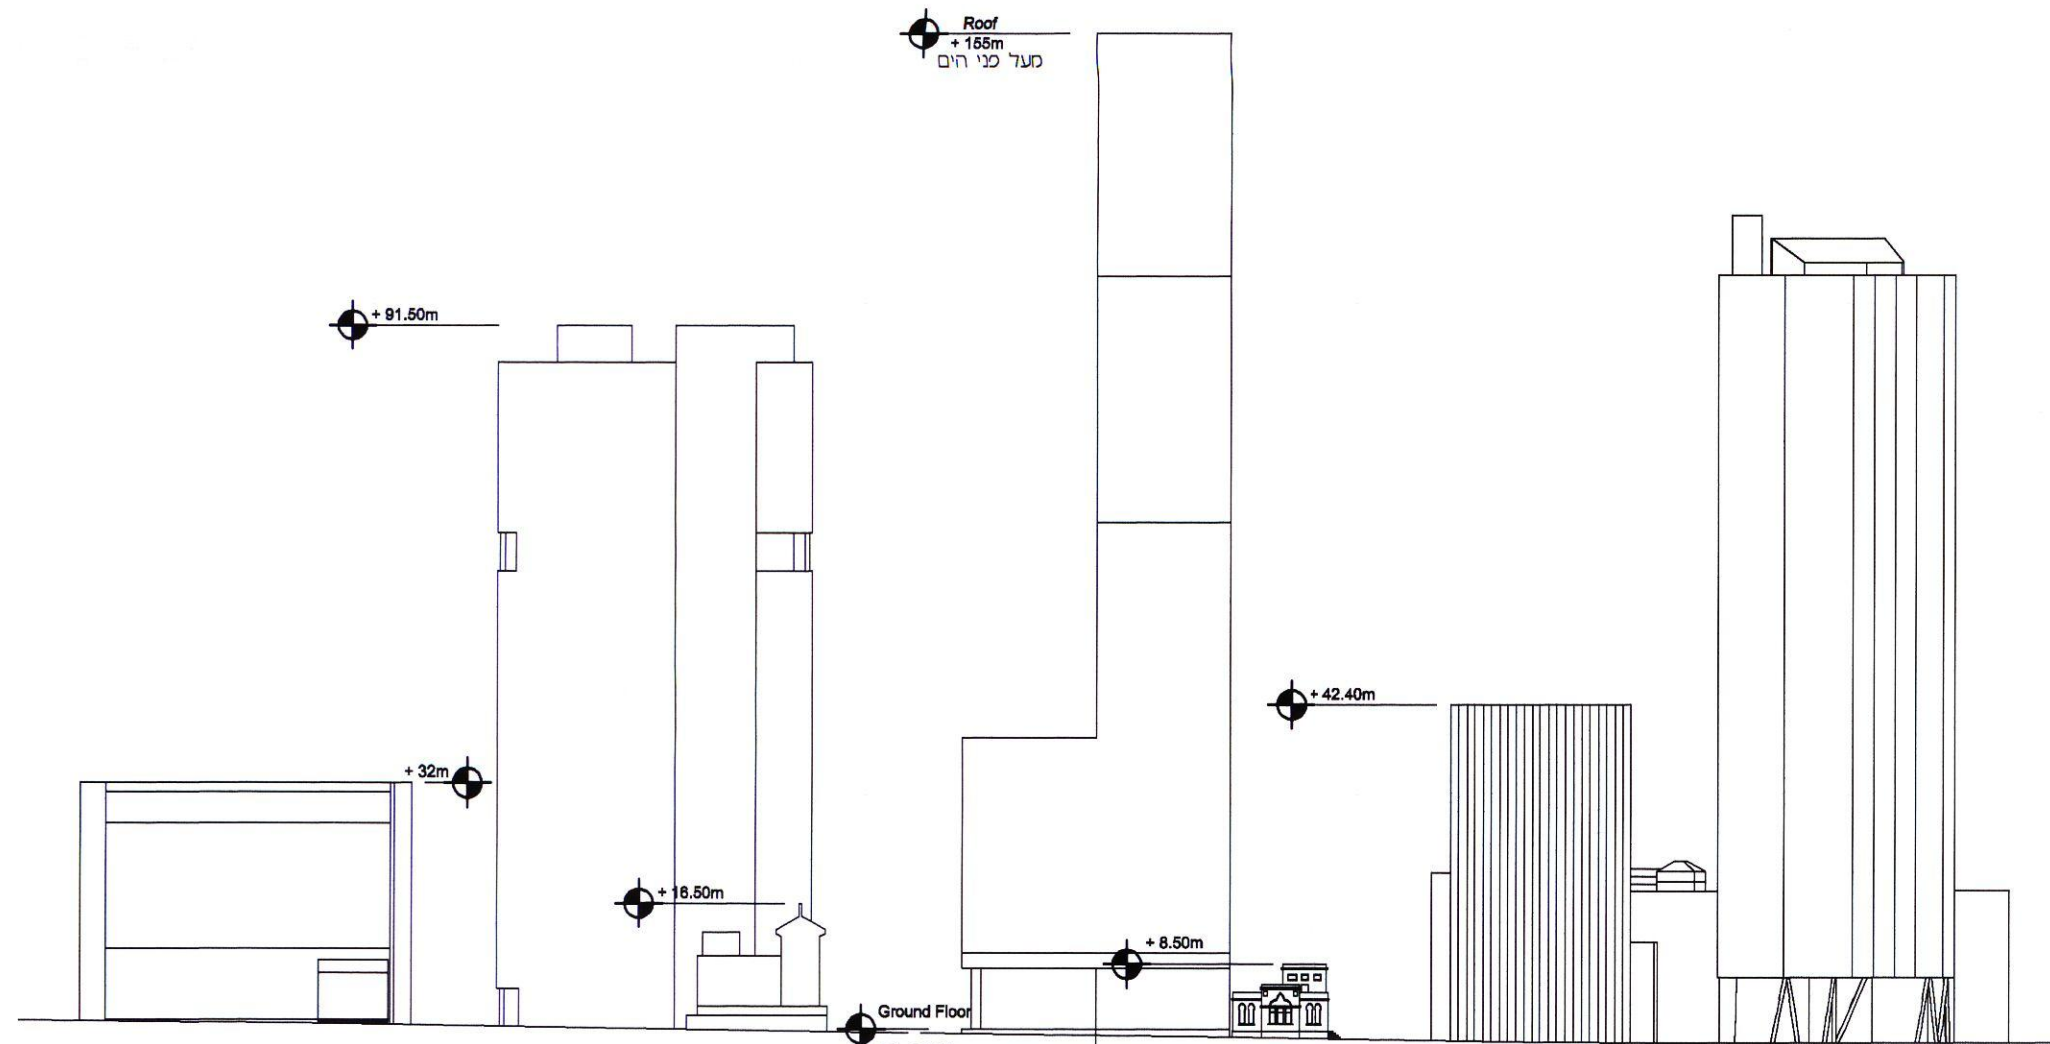

חזית לרומפילד 2 חלופה 2

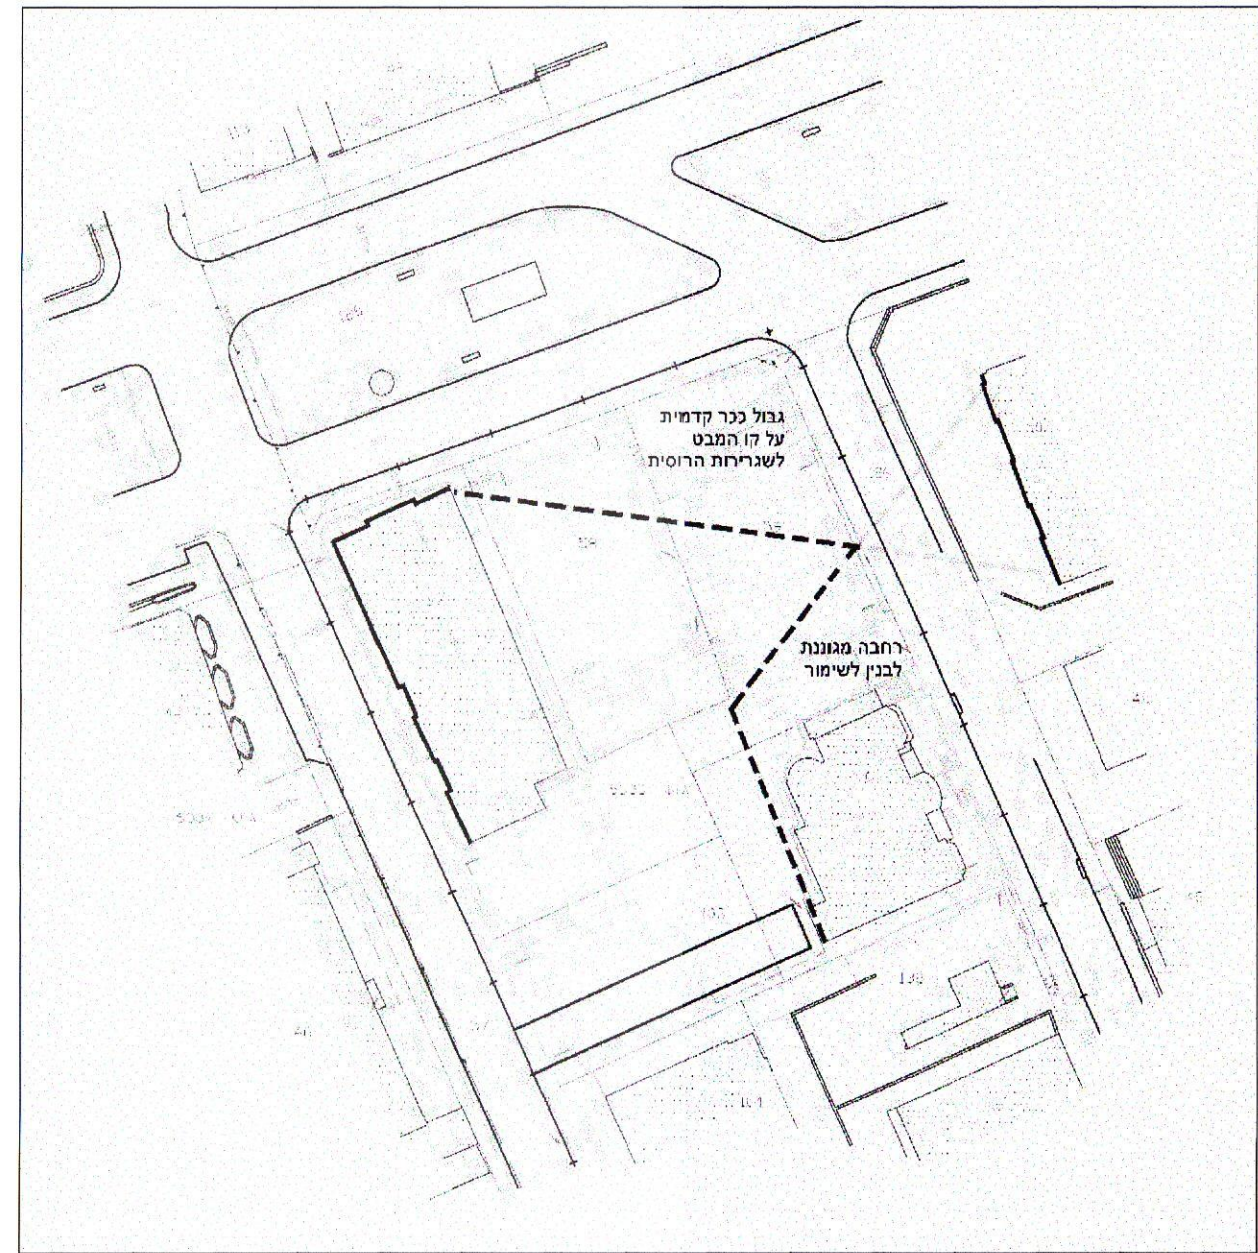


קיום מנהיג יצירת התחלים הפתוחים

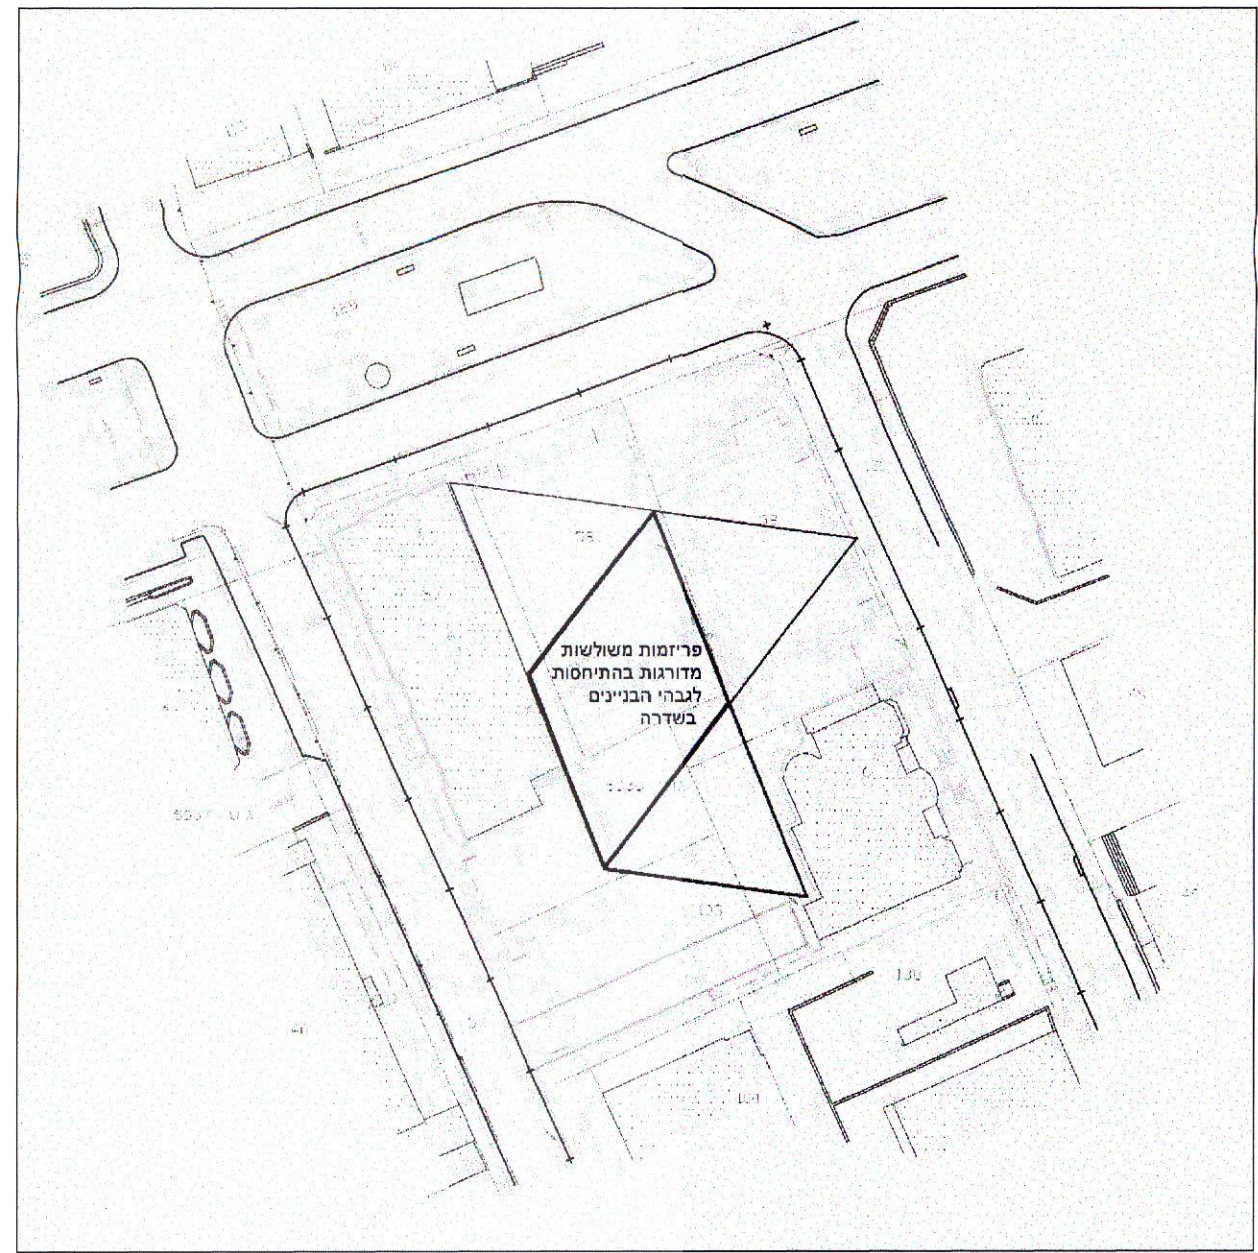

גנסי הרוג (ראה חזיתות ופרסקטיוב)

נקודות ארגון התכנית

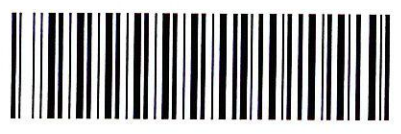

3033 1892-1



מרחב תכנון מקומי - תל אביב - יפו

תכנית מתאר מס' 3033
"הבנק הבינלאומי הראשון"
שנינו מס' 5 לשנת 2000 של תכנית מתאר מס' 44

הועדה המקומית לתכנון ולבניה תל-אביב-יפו
שם התכנית: תכנית מתאר מס' 3033
המסלול: תכנית מתאר מס' 3033
תאריך: 11.01.2000
אשרה למען תוקף עיי הועדה המקומית לתכנון ולבניה
תאריך: 25.02.2000
חתימה: [Signature]
תפקיד: [Title]

נספח עיצוב אורבני

משרד תכנון ומרחב
1965
תוכנית התכנון והמרחב
יום: 3.3.2000
שמואל לסקר
יו"ר הועדה המקומית

15.02.2002
יו"ר הו"א אדריכלים בע"מ
רוחב עזרה יצחק 36 תל-אביב 18
טל. 0627704