



תסריט מס' י.ג.ג 2/74

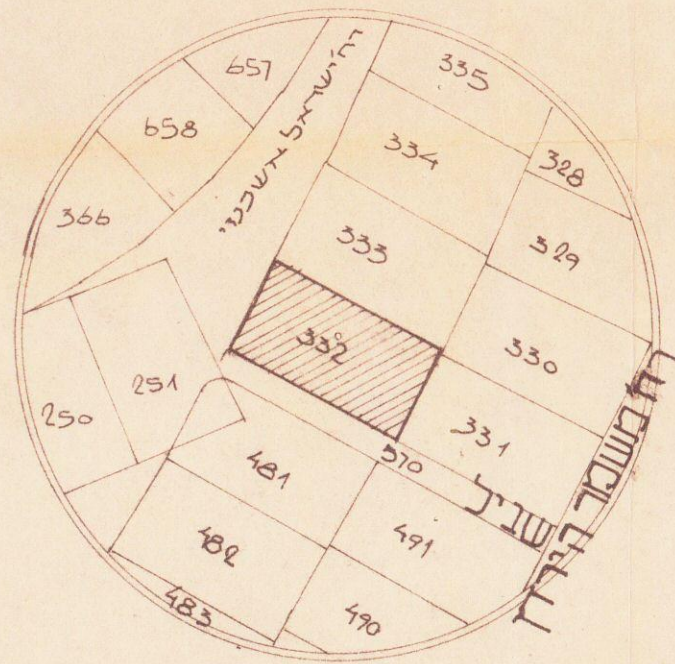

תרשים סביבה 1:1050

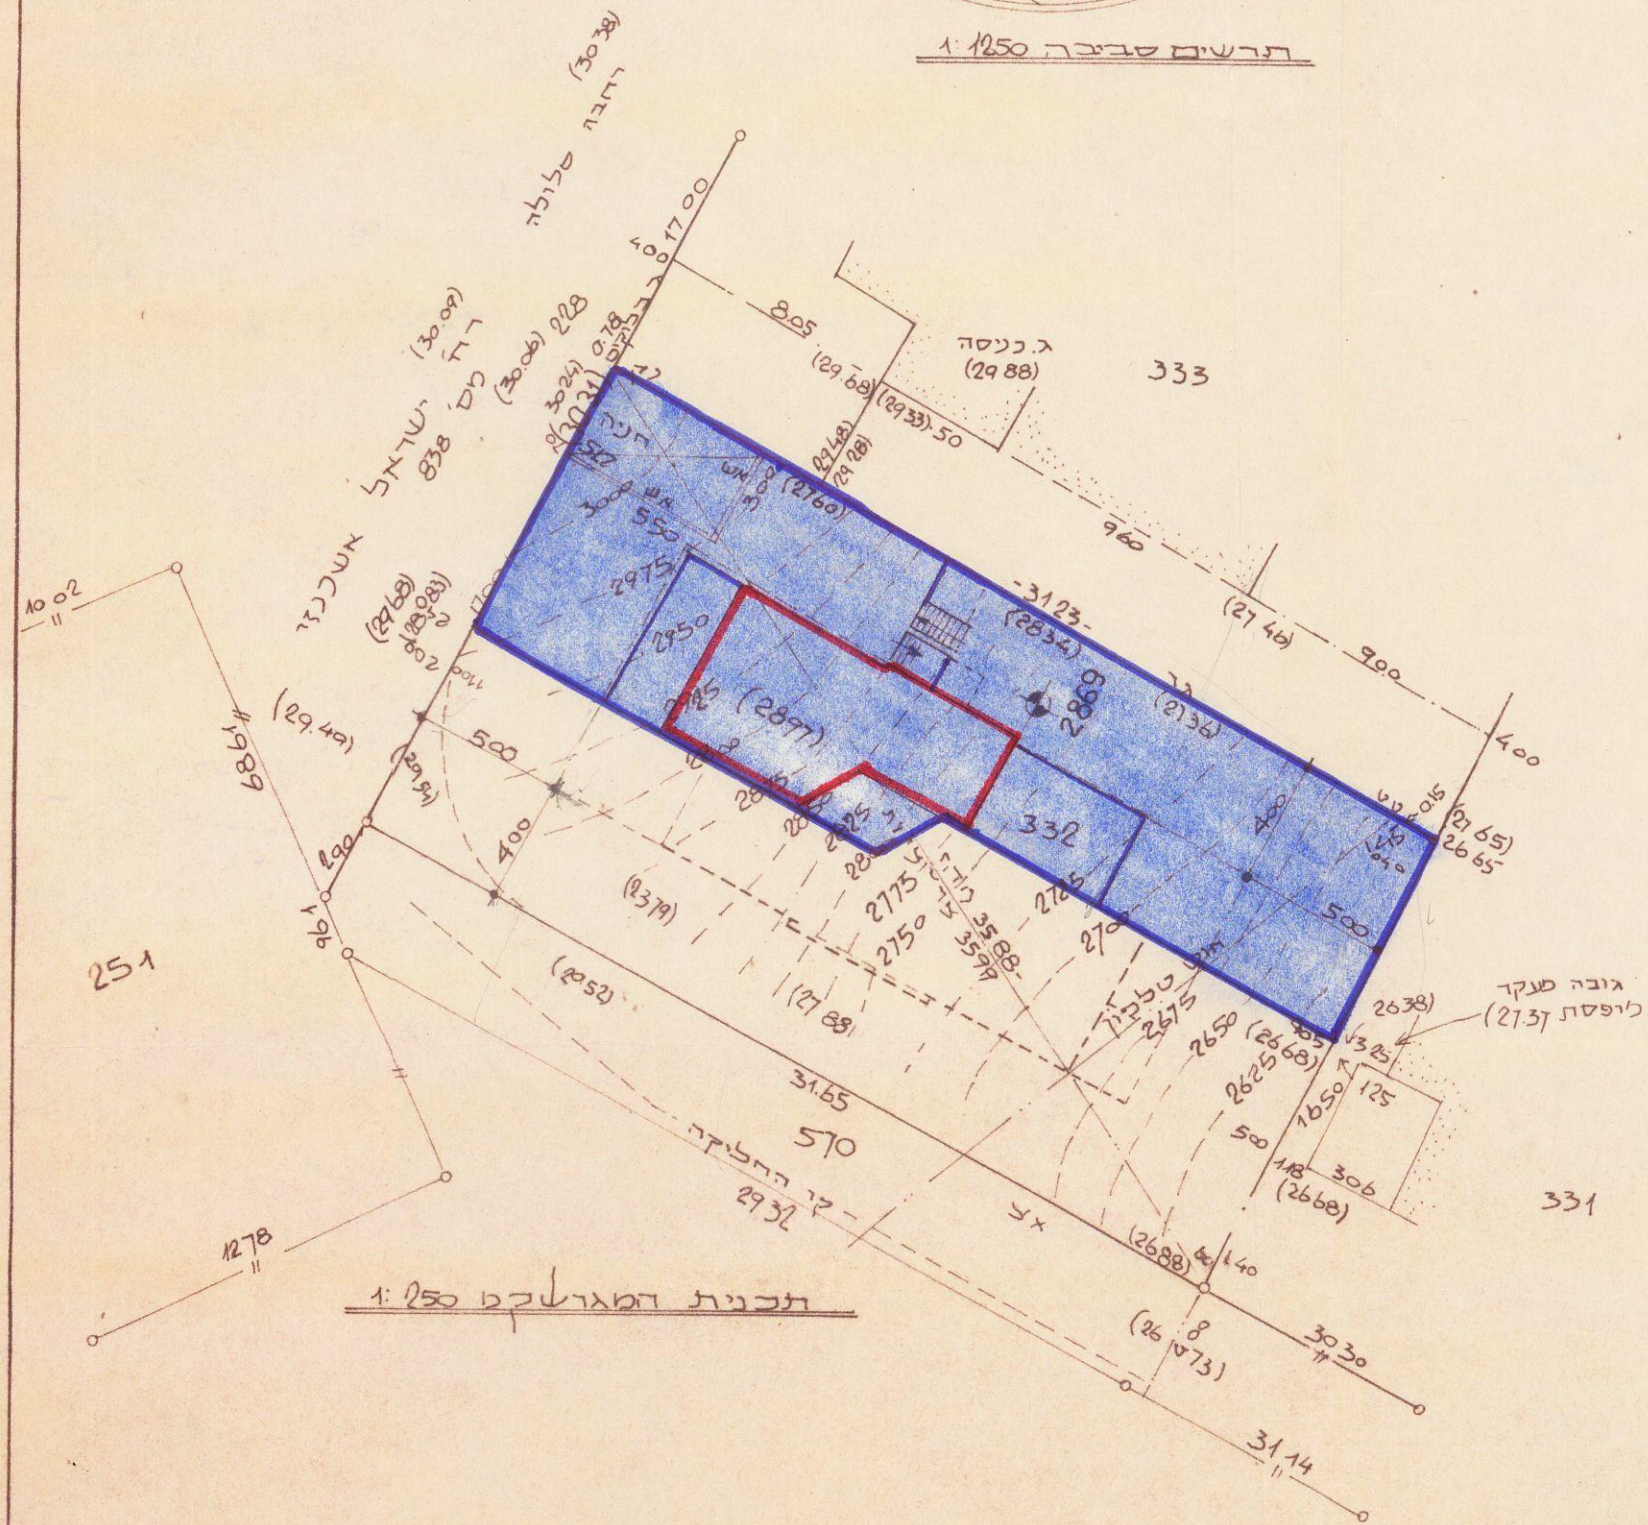

תכנית ומגרש 1:250

מרחב תכנון מקומי תל אביב יפו

תסריט לתכנית מס' 1733 שנוי מס' 2 לשנת 1973

של תכנית בע מפורטת R/188

מחוז ת"א

נפה ת"א יפו

עיר ת"א יפו

גוש 6637

חלקה חלק מחלקה 332

בעל הקרקע פ. ברוש מהנדס

היוםז איג"ו גזית אדריכל

המתכנן

שטח התכנית 263 מ²

משרד הטיים
חוק התכנון והבניה תשכ"ה-1965
מחוז תל-אביב
מרחב תכנון מחוזי
תכנית מס' 1733
הועדה המחוזית בשיבתה ה
מיס' 11.7.77
החליטה להפקיד את
התכנית הנזכרת לעיל. ד' רוניק
סגן מנהל כללי לתכנון
יושב ראש הועדה

- גבול התכנית
- אזור דירות B
- אתור הבנין
- אתור המשרד
- בקומת המרתף

דיפל. איג"ו פתח רדוש - מהנדס
חוק התכנון והבניה תשכ"ה-1965
מחוז תל-אביב
מרחב תכנון מוקומי
תכנית מס' 1733
הועדה המחוזית בשיבתה ה
מיס' 18.6.78
החליטה לתת חוקף
לגבולות התכנית לעיל. ד' רוניק
סגן מנהל כללי לתכנון
יושב ראש הועדה

חתימות
בעל הבנין והיוםז
המתכנן



1733 1916-5



2

הועדה המקומית לתכנון ולבניה תל-אביב-יפו
שם התכנית תכנית מס' 1733
שטח התכנית 263 מ²
האדריכל פ. ברוש
המחלקה תכנון
התאריך 12.6.78
אשרה לסמן חוקף צ"י הועדה המחוזית לתכנון ולבניה
התאריך 18.9.78
מזכיר מטה חלק תכנון
התאריך 9.9.79