



תכנית מצב מוצע קי"מ 1:10000

מאושרת

מרחב תכנון מקומי תל אביב-יפו
תשריט לתכנית מתאר מס' 1043
תכנית מצב מקומית-עמושים באזורי תעסוקה ב'א-יפו

שנוי מס' 1 לשנת 2000 של תכנית מס' 1043 על תיקוניה



2

מחוז: תל אביב
נפה: תל אביב-יפו
עיר: תל אביב-יפו

חוליות התכנית:
חלקי גוש: 6338, 6639, 6894, 6944, 6980, 6976, 6977, 7066, 7069, 6981, 6980, 7077, 7077, 7069, 7066, 6981, 6980, 7100, 7104, 7096, 7093, 7090

אזורי תעסוקה ומלאכה בלבד
שטח התכנית:

היוס:
הועדה המקומית לתכנון ולבניה ת"א-יפו

בעל הקרקע:
שונים

המתכנן:
אנף תב"ע, מנהל ההנדסה, עיריית ת"א-יפו


התשריט: גוש על שטח מפת מדידת עובדות
מסודר: חתום:

חתימה: חתום:

מקרא מצב מוצע

- גבול תכנית
- גבול גוש
- גבול חלקה קיימת
- גבול תכנית הקפדה

תשריט - מפת סביבה

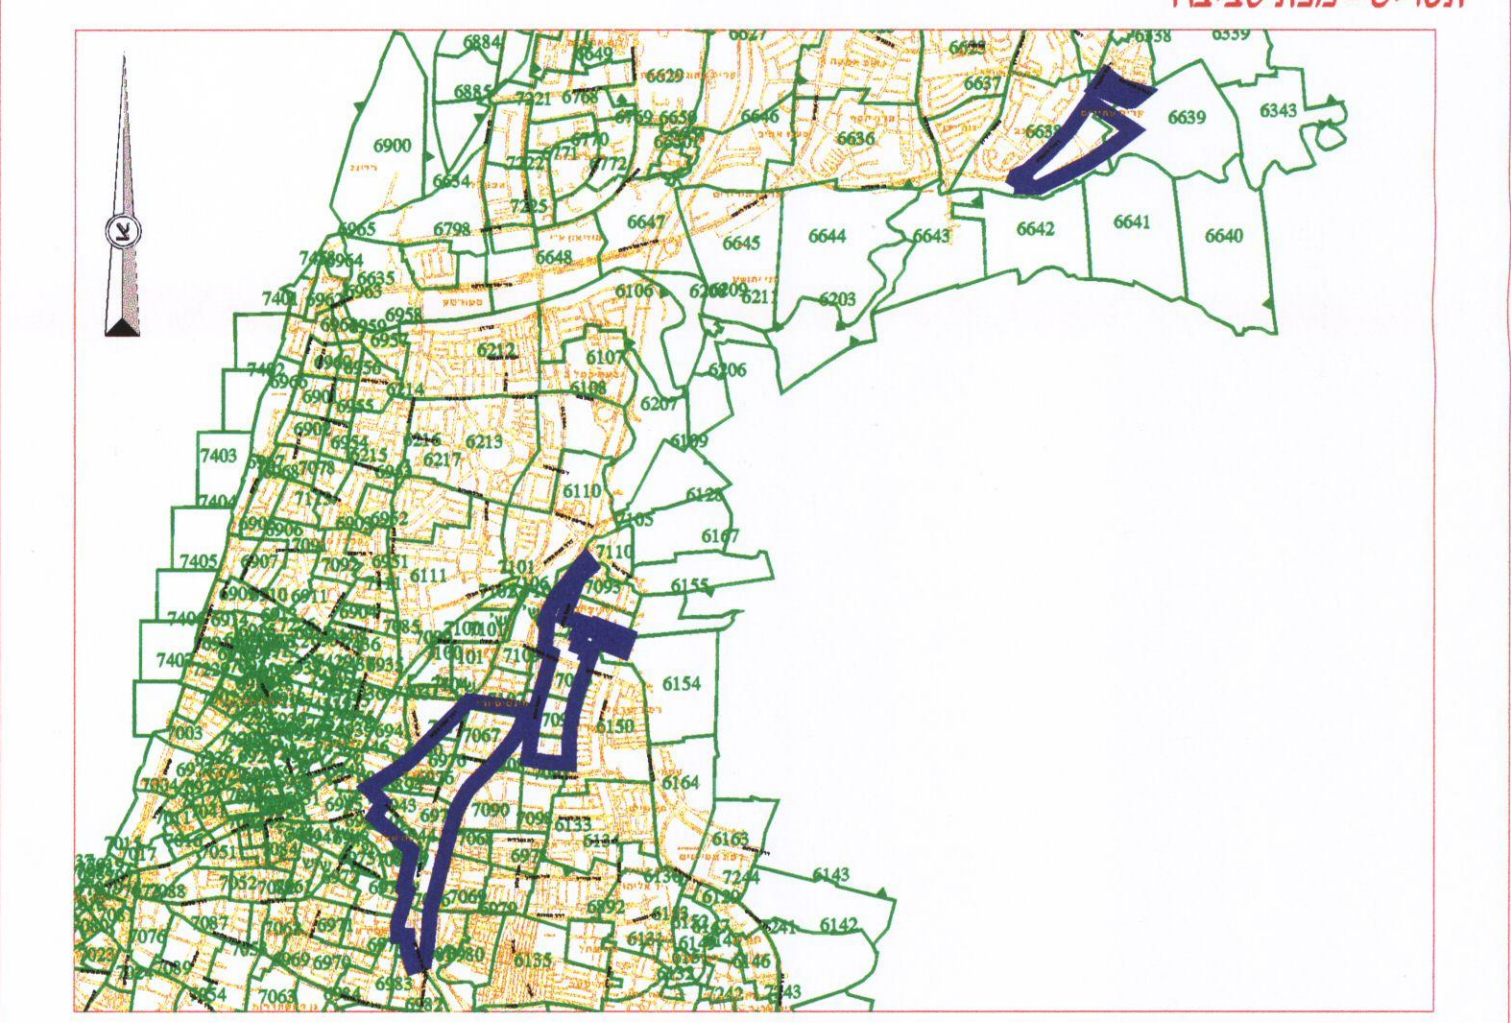

ק"מ - 1:60000