

PARCELLATION SCHEME No. R/53

REGIONAL TOWN PLANNING AREA.

PROPERTY of: "ZUR" Ltd, Messrs E. ELYACHAR, M. S. SLONIM and SON and BRITISH PALESTINE Co. Ltd.

VILLAGE: ESH SHEIKH MUWANNIS

BLOCK: 6625, PARCELS 35, 36, 37, 38, 67

" 6624, " 1, 3

1:1250



תכנית חלוקה

אזור ועדת בנין ערים גלילית.

אדמות חברת "זור" בע"מ, הא"א. אלישר ומשפחתו ובנו וזוגיה ברי"ת-ה' בע"מ

כפר: אש שיד מואניס

גוש: 6625, חלקות 35, 36, 37, 38, 67


" 6624, " 1, 3

1:1250



SERIAL No. of PARCELS	NUMBER of PARCELS	THE AREA of each PARCEL in M ²	TOTAL AREA in M ²
1-9	9	1000	9000
10	1	1100	1100
11	1	1170	1170
12-14	3	1200	3600
15	1	1000	1000
16	1	1540	1540
17	1	1050	1050
18-24	7	1100	7700
25-36	12	1000	12000
37-38	2	1400	2800
39-48	10	1200	12000
49-74	26	1000	26000
75-78	4	1150	4600
79	1	1080	1080
80-81	2	1000	2000
82	1	1440	1440
83-84	2	1000	2000
85	1	1065	1065
86	1	1285	1285
87-90	4	1000	4000
91	1	1260	1260
92	1	1160	1160
93-126	34	1000	34000
127	1	1560	1560
128	1	30	30
129-137	9	1000	9000
138-142	5	1050	5250
143	1	1080	1080
144	1	1000	1000
145	1	1040	1040
146-147	2	1050	2100
148-149	2	1000	2000
150	1	1740	1740
151	1	6474	6474
ROADS			43230
PUBLIC OPEN SP.			11478
TOTAL	151		218832

- LEGEND
- PUBL. OPEN SPACE: מרחב צבורי
 - BOUNDARY of PARC. SCHEME: גבול תכנית החלוקה
 - EXISTING ROADS: רחובות קיימים
 - NEW ROADS: רחובות חדשים
 - BOUNDARY of PARCEL: גבול החלקות
 - NUMBER of ROAD: מספר הרחוב
 - BUILDING LINES: קו בנין
 - WIDTH of ROAD: רחב הרחוב
 - RESIDENTIAL ZONE "A": אזור דיור, א'
 - BUILDING LINES: קו בנין
 - HIGH TENSION: קו מתח גבוה
 - WAYS TO BE STOPPED UP: דרכים לסגירה
 - AGRICULTURAL ZONE: אזור חקלאי
- SITUATION PLAN 1:5000 תרשים המיקום

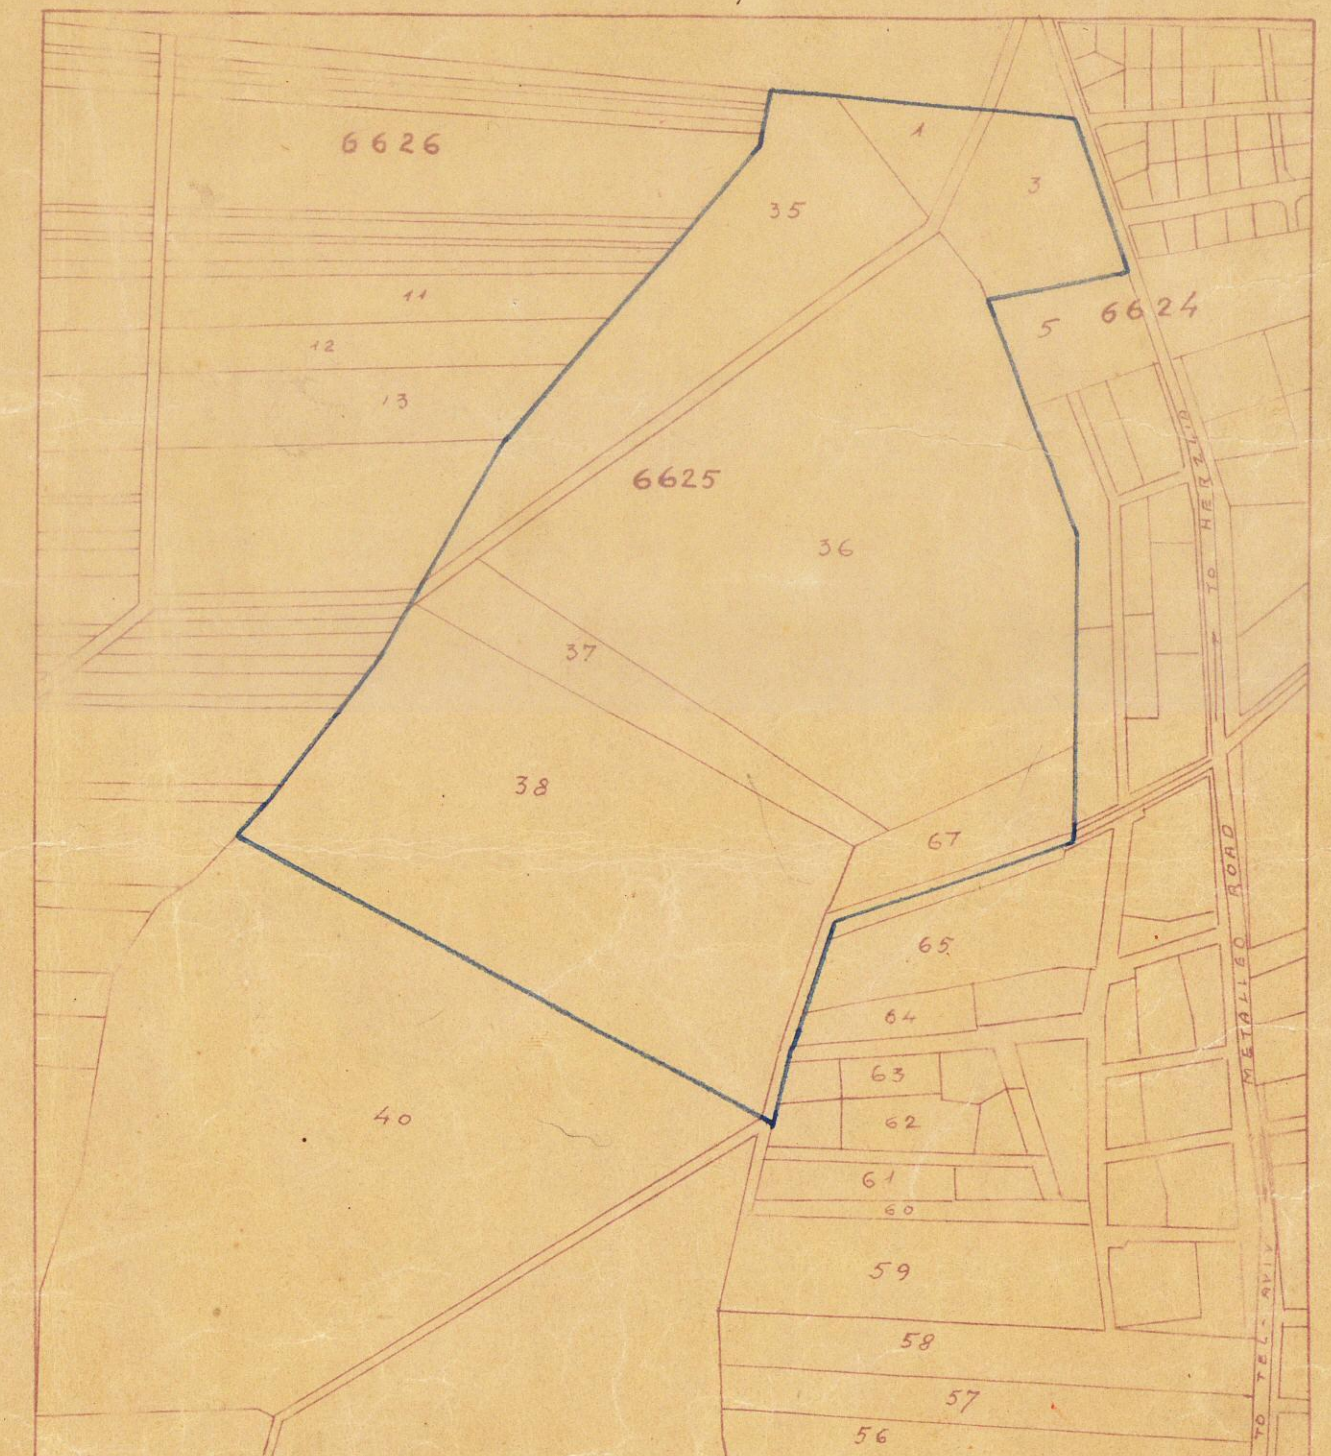

א"א של פלסטין
ביתן רמ"ה
29.1.43

ב"מ ע"מ מ"מ - 3/1000
20% RP 5/100



א"א של פלסטין
ביתן רמ"ה
29.1.43

OWNERS:

Handwritten signatures and names of the owners and the surveyor.

LYON DISTRICT TOWN PLANNING COMMISSION
PROVISIONAL APPROVAL
Scheme No. R/53
2.7.42

LYON DISTRICT T.P.C.
Meeting No. 67 Date 1.10.42
FINALLY APPROVED SCHEME
Chairman