



1453
1968-1

תסריט חס 325/70

מרחב תכנון מקומי תל אביב יפו.
תסריט לתכנית חס' 1453




שניו חס' לשנת 1970 של תכנית מפורטת מס' 624 קנ" 1:250

מחוז: תל אביב.
נפה: תל אביב יפו
עיר: תל אביב יפו
בול: 6978
חלקות (חלק): 12
בעלי הקרקע: ד. ו.ל. סינאני
היוצאים:
המתכנן: ל. רטנר
שטח התכנית: 146. מ"ר

מקרה:
גבול התוכנית.
אזור מאגריים
קו בנין מאושר.
קו בנין מוצע.

חס הדרך.
קו בנין מגבול הדרך.

רומב הדרך	
מס' התכנית	תכנית מס' 1453
המלצה	מס' 134
תאריך	26.4.71
מס' הרישום	10.6.71

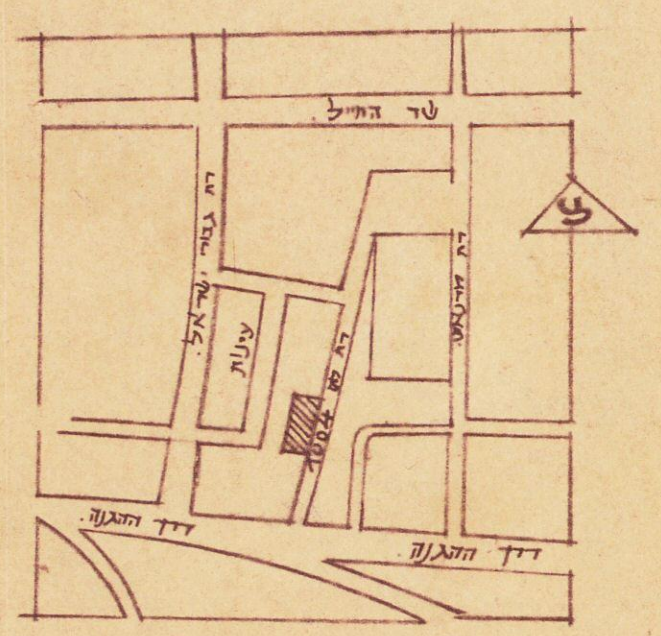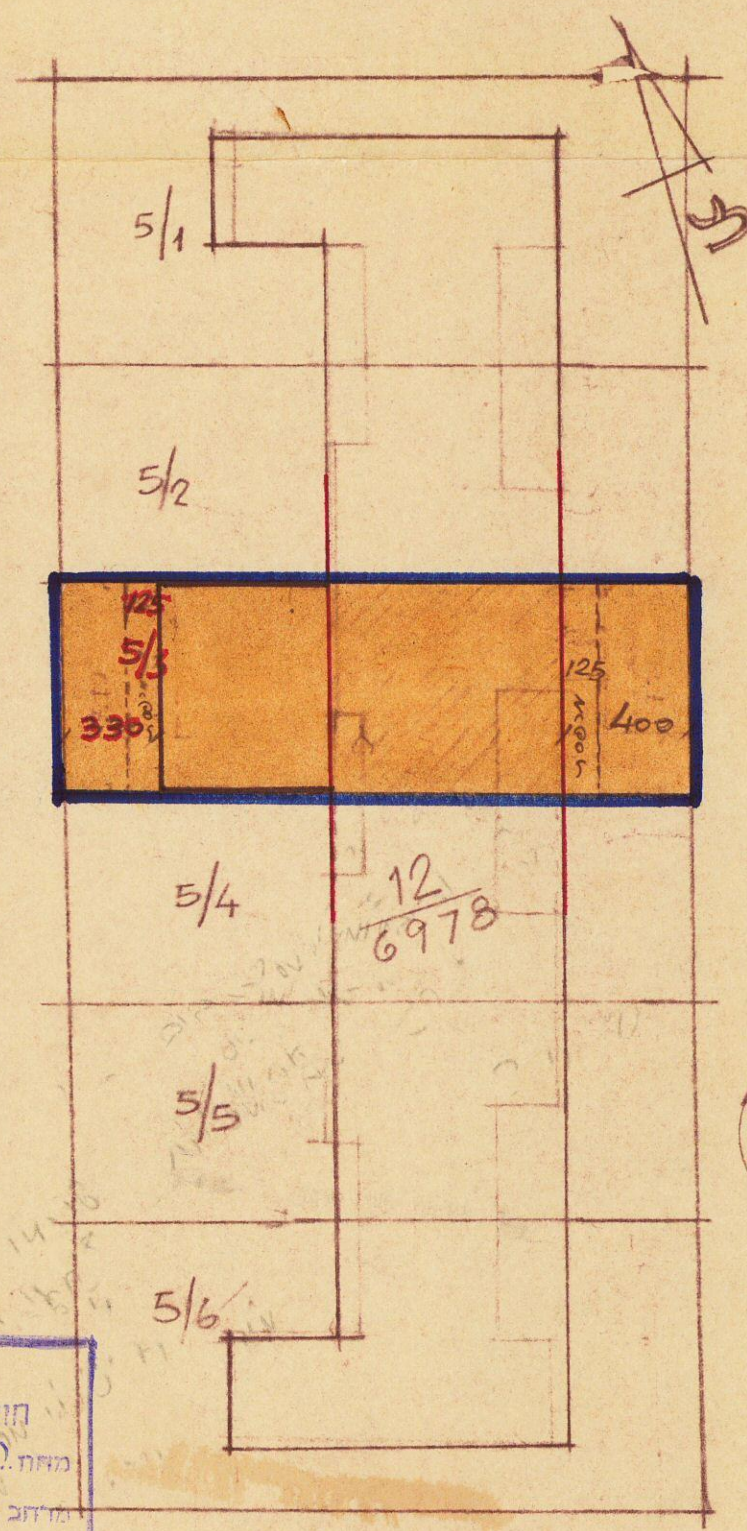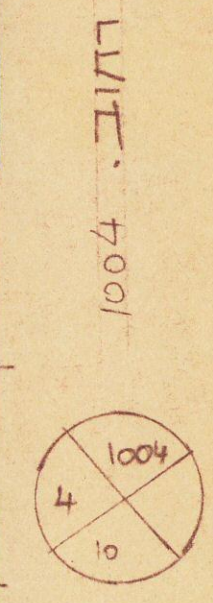

מס' התכנית והבניה תשכ"ה-1965
מרחב תכנון מקומי
תכנית חס' 1453
הועדה המחוזית בשיבתה ה' 134
מס' 1453
החליטה לתת תוקן
לחכמת העברת לעיל.
סגן מנהל כללי לתכנון
מ"ר יושב ראש הועדה

מס' התכנית והבניה תשכ"ה-1965
מרחב תכנון מקומי
תכנית חס' 1453
הועדה המחוזית בשיבתה ה' 134
מס' 1453
החליטה לתת תוקן
לחכמת העברת לעיל.
סגן מנהל כללי לתכנון
מ"ר יושב ראש הועדה

חתימות בעלי הקרקע והיוצאים. סינאני
חתימת המתכנן.

תנאים סביבה קנ" 1:5000