

# מרחב תכנון מקומי תל-אביב-יפו תשריט לתכנית מס' 1553 שינוי מס' 2 לשנת 1971 לתכנית מס' 1182 ק.מ.


1:1000



מחוז : תל-אביב  
נפה : תל-אביב-יפו  
עיר : תל אביב  
היוזם : גרוסמן-ק.ב.ק.  
בעל הקרקע : גרוסמן-ק.ב.ק.  
מחבר התכנית : עא-בא רשקס-גולדמן מהנדסים בע"מ  
גוש : 6107, חלקי חלקות 6, 7, 25  
מגרש מס' : 1  
שנת התכנית : 1583 ד'

## מקרא

גבול התכנית  
אזור משנה 5 בתים 10 ק' + ע + 2 דירות גג  
שטח חניית מכוניות  
גבול גוש  
גבול חלקה רשומה  
קו חלקה מוצעת ומספר  
מספר הדרך  
קו בנין  
רוחב הדרך

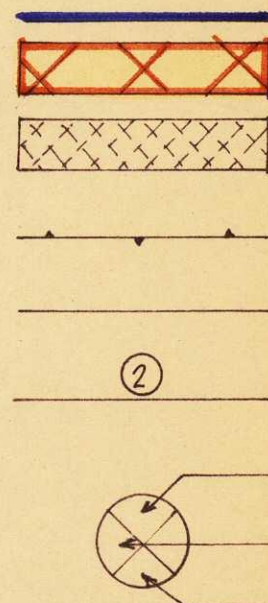

## טבלת יחידות מצב ק"מ

| מספר הבנין | מספר הקומות            | מספר יח' סל"כ | שטח בניה      |
|------------|------------------------|---------------|---------------|
| 1          | 10 ק' + ע + 2 דירות גג | 41            | במ"ר נטו 3049 |

## טבלת יחידות מצב חדש



| מספר הבנין | מספר הקומות            | מספר יח' סל"כ | שטח בניה      |
|------------|------------------------|---------------|---------------|
| 1          | 10 ק' + ע + 2 דירות גג | 42            | במ"ר נטו 3145 |

חתימות היוזם

חתימת בעל הקרקע

עא-בא רשקס-גולדמן  
מהנדסים בע"מ  
תל-אביב, דרך לוד 5  
טל. 227539

חתימת המותכן

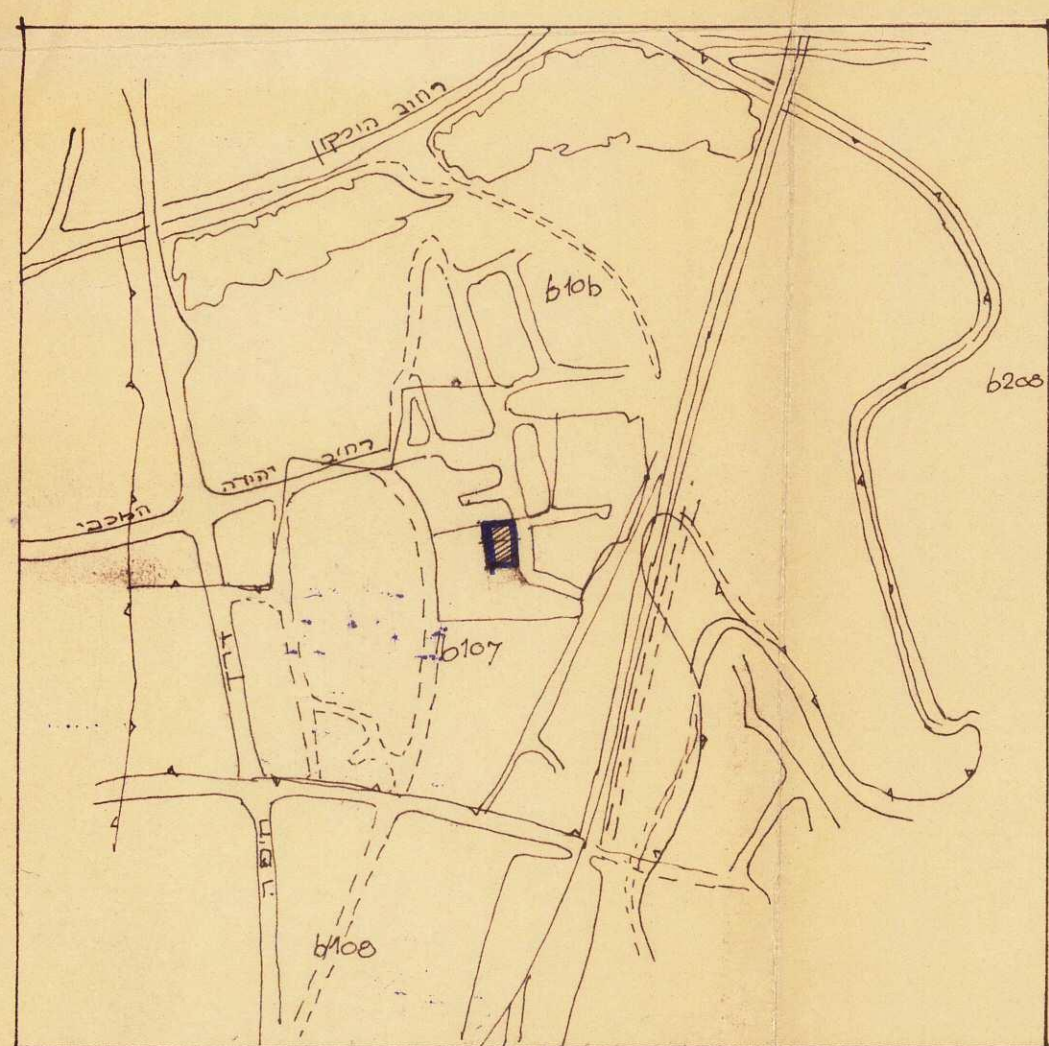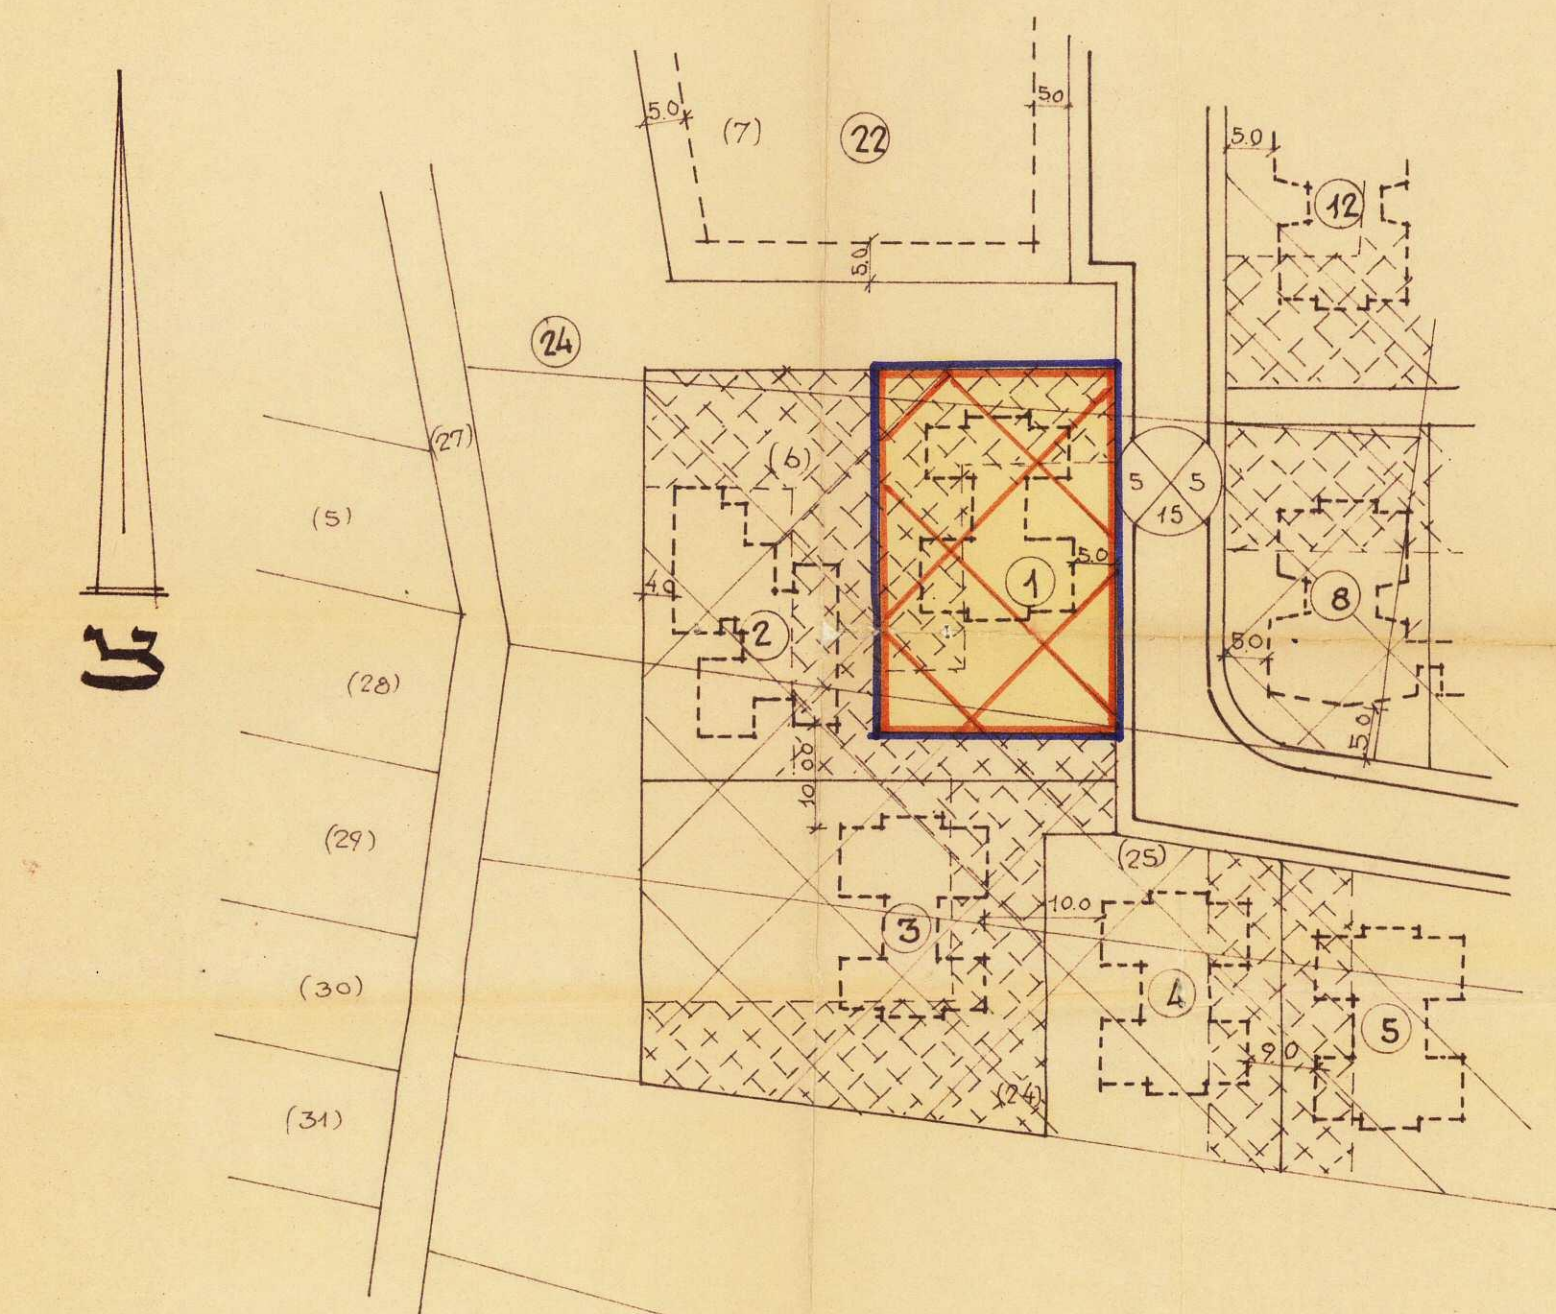

משרד הפנים  
חוק התכנון והבניה תשכ"ה-1965  
מחוז תל-אביב-יפו  
מרחב תכנון מקומי מס' 1553  
תכנית מס' 1553  
הועדה המחוזית בשיבתה ה' 154  
מיום 6.3.72  
לחלוקת חלקי חלקה  
ד.ר.ר.ק.  
יושב ראש הועדה

משרד הפנים  
חוק התכנון והבניה תשכ"ה-1965  
מחוז תל-אביב-יפו  
מרחב תכנון מקומי מס' 1553  
תכנית מס' 1553  
הועדה המחוזית בשיבתה ה' 146  
מיום 25.10.71  
לחלוקת חלקי חלקה  
ד.ר.ר.ק.  
יושב ראש הועדה

הועדה המקומית לתכנון ולבניה תל-אביב-יפו

שם התכנית: תכנית מס' 1553

המלצה למתן תוקף (לאחר בדיקת התוכנית):

תאריך: 6.3.72

אשרה למתן תוקף על ידי הועדה המחוזית, תל-אביב-יפו:

תאריך: 6.3.72

יושב ראש הועדה: ד.ר.ר.ק.

מח' משנה: מהנדס העיר

תאריך: 25.5.1972