

מרחב תכנון מקומי של תל-אביב - יפו

תכנית מס' 853 א'

תקון מס' 1 לשנת 1983 של תכנית מס' 709 (במפת בינוי)

15.1.85

2

853 1980-2

- מחוז תל-אביב
נפה תל-אביב-יפו
עיר תל-אביב-יפו
גוש 6213 חלקה 1263
היוזם קופת חולים הכללית
המתכנן אריה שרון - אלדר שרון

מדינת ישראל / משרד הרים
חוק התכנון והבניה תשי"ח-5718
פיקוח תל-אביב

מרחב תכנון מקומי
מס' 853
תוכנית מתאר/מפורטת מס' 400
הועדה המחוזית בשיבתה מס' 10.8.84
מיום 10.8.84 החלטה להתקין
למכשיר

פרדסי כהנא
יועץ ראש העיר
סגן מנהל מלל לתכנון
נבדק

658

אריה שרון - אלדר שרון
אדריכלים ומתכננים ערים בע"מ

שטח התכנית 5129 מ"ר

הוצאה חוקית
ההנהלה להגן על הנכסים
הממשלתיים

באורים

- גבול התכנית
- אזור משרדים
- קו בניה בחציית מאוש
- רוחב הדרך
- מגרש חניה פרטי
- גבול פאטיו מקורה (נשוא הבקשה)



הרעיה המקומית לתכנון ולבניה תל-אביב-יפו
שם התכנית תכנית מס' 853 א'
החלטה לפתח חוקה (למחר דיון בתכנון)

תאריך פרסום





אוסדה לפתח חוקה מס' 10.8.84
מיום 10.8.84 החלטה להתקין
למכשיר

מס' 420
יור הוצאה
4.1.85

קנה-מדה 1:625

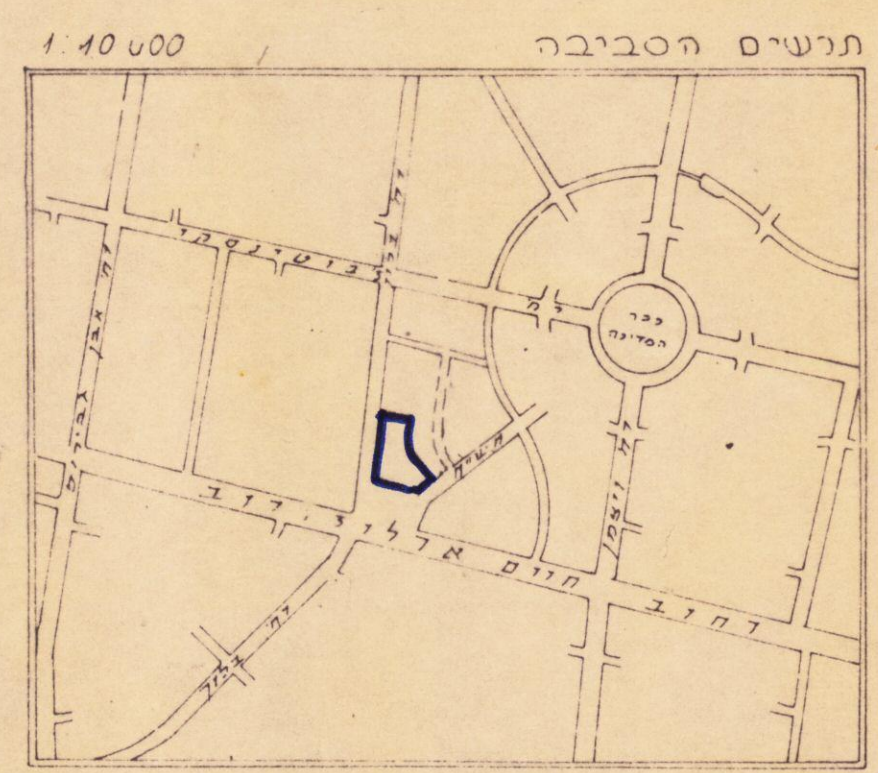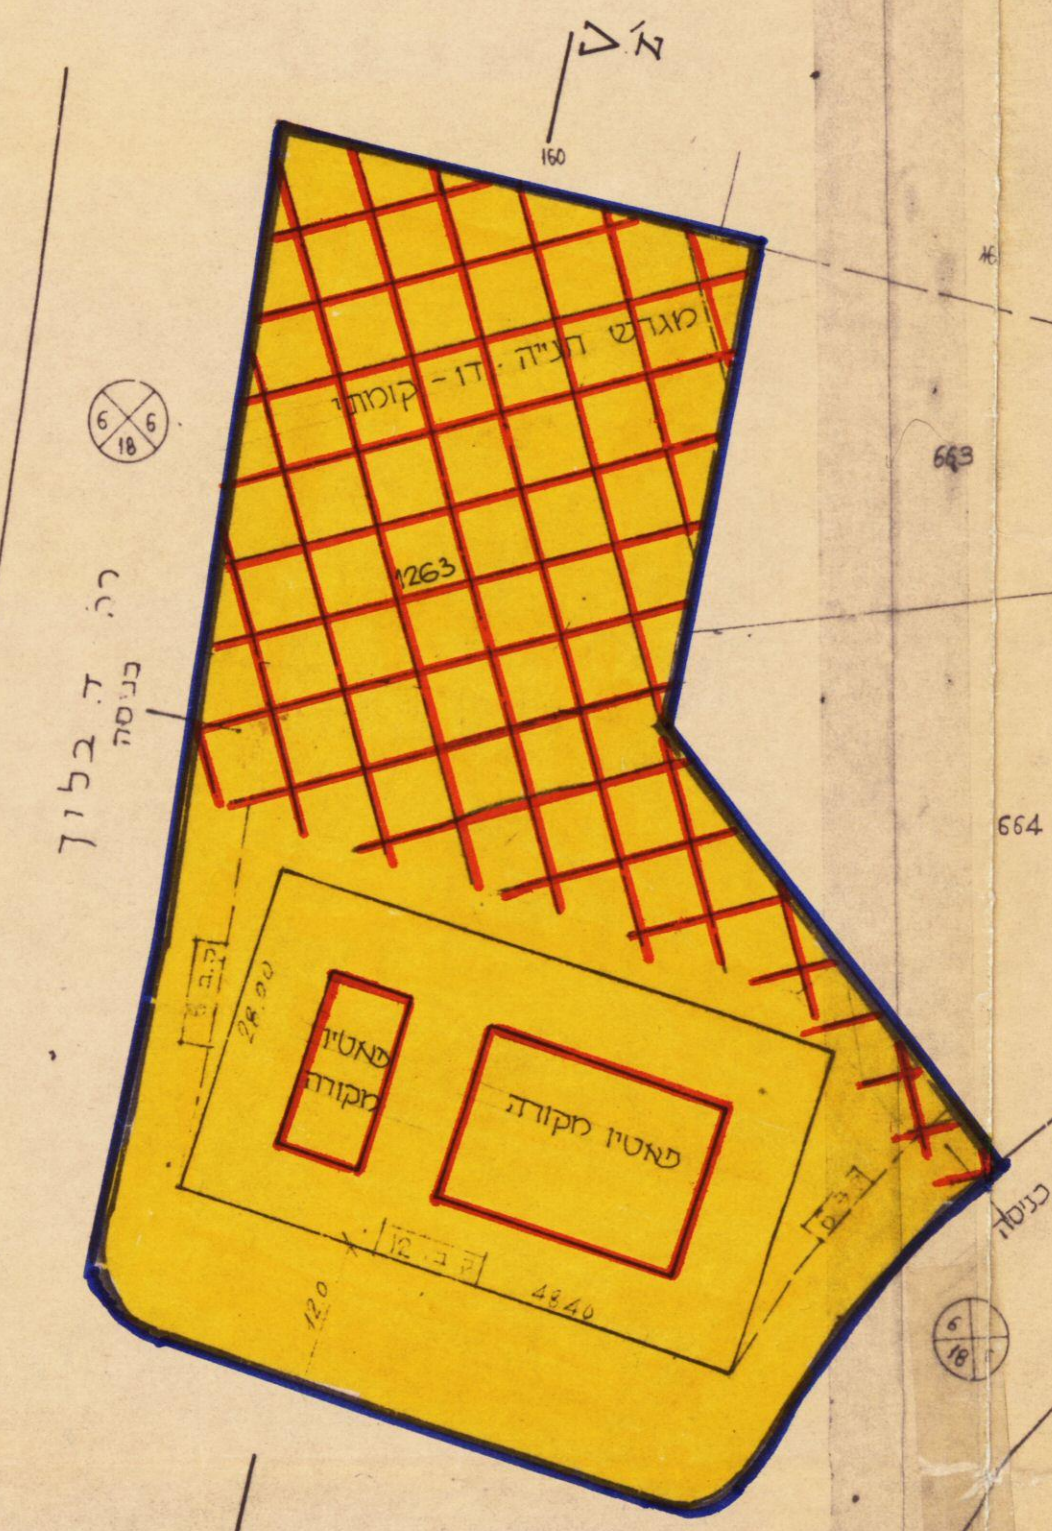

בנין משרדים של מרכז קופת-חולים
של ההסתדרות הכללית

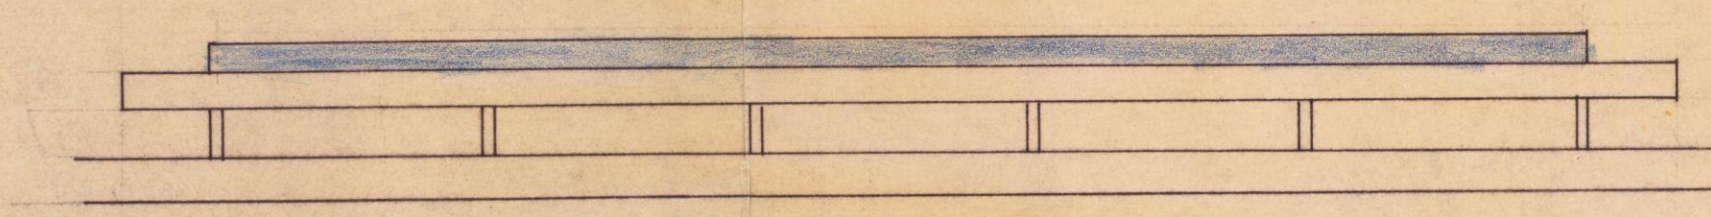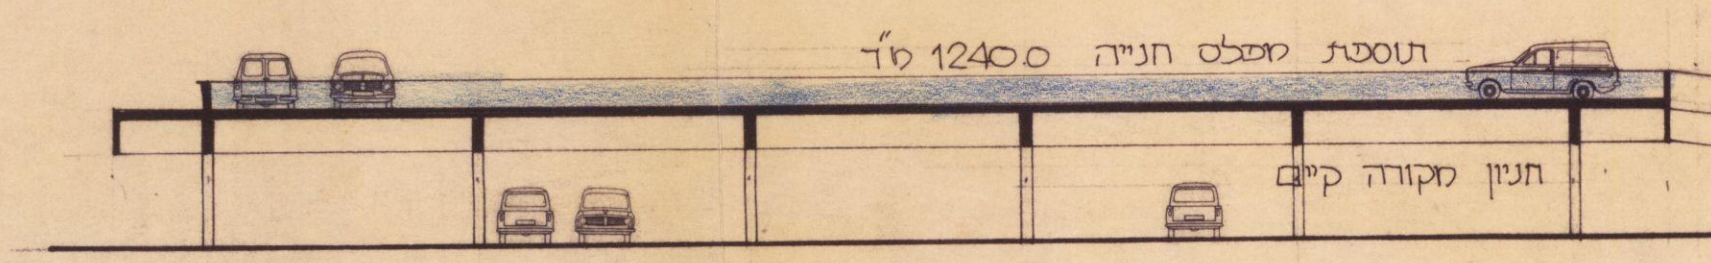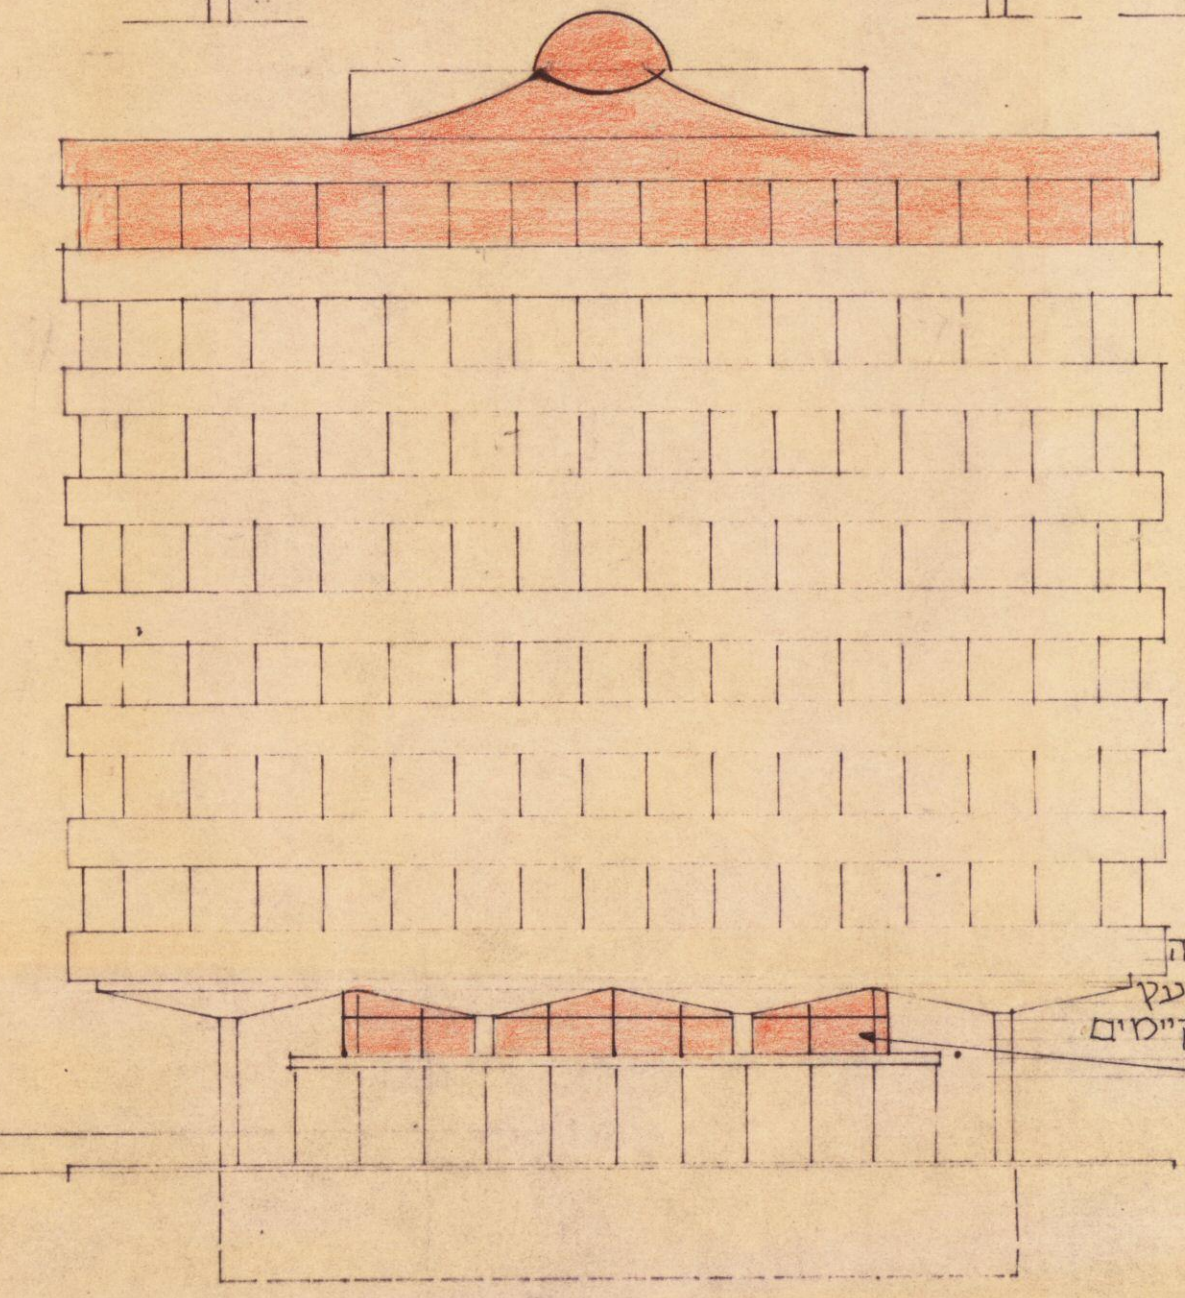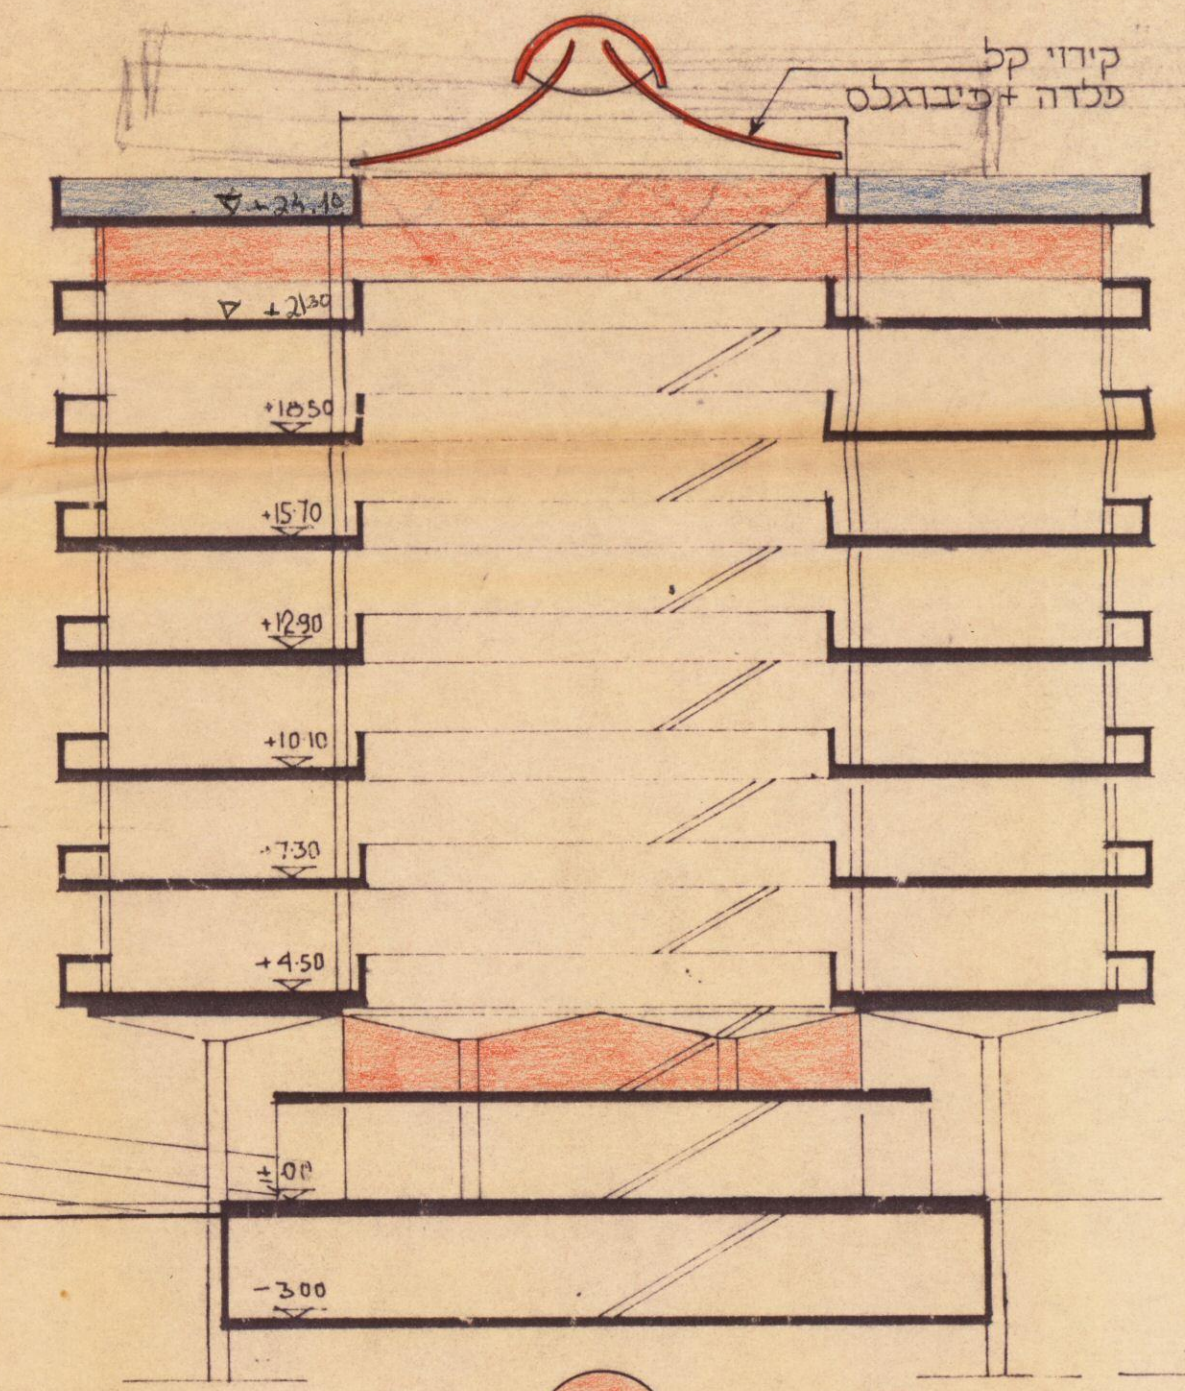

חזית מערבית ק. 1:200