


מרחב תכנון מקומי תל-אביב-יפו
תסריט לתכנית מס' 1534
 שנוי מס' 1 לשנת 1971 של תכנית ב.ע. מפורסת מס' 524



1534 2230-2




מחוז = תל-אביב
 נפה = תל-אביב-יפו
 עיר = תל-אביב-יפו
 גוש = 6768
 חלקה = 6
 בעל הקרקע = מרכז משען
 היוזם = מרכז משען
 מחבר התכנית = ד. בנט ארכיטקט
 שטח התכנית = 10.394 מ²


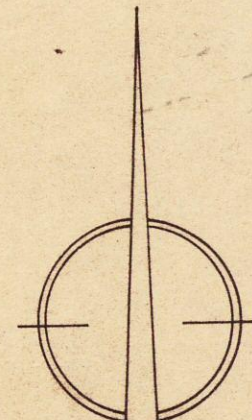


ק.מ. 1:1250

מקרא

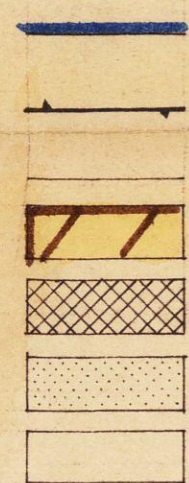


גבול התכנית
 גבול גוש
 גבול חלקה
 מגרש מיוחד
 חניה פרטית
 בנן קיים
 בנן מוצע

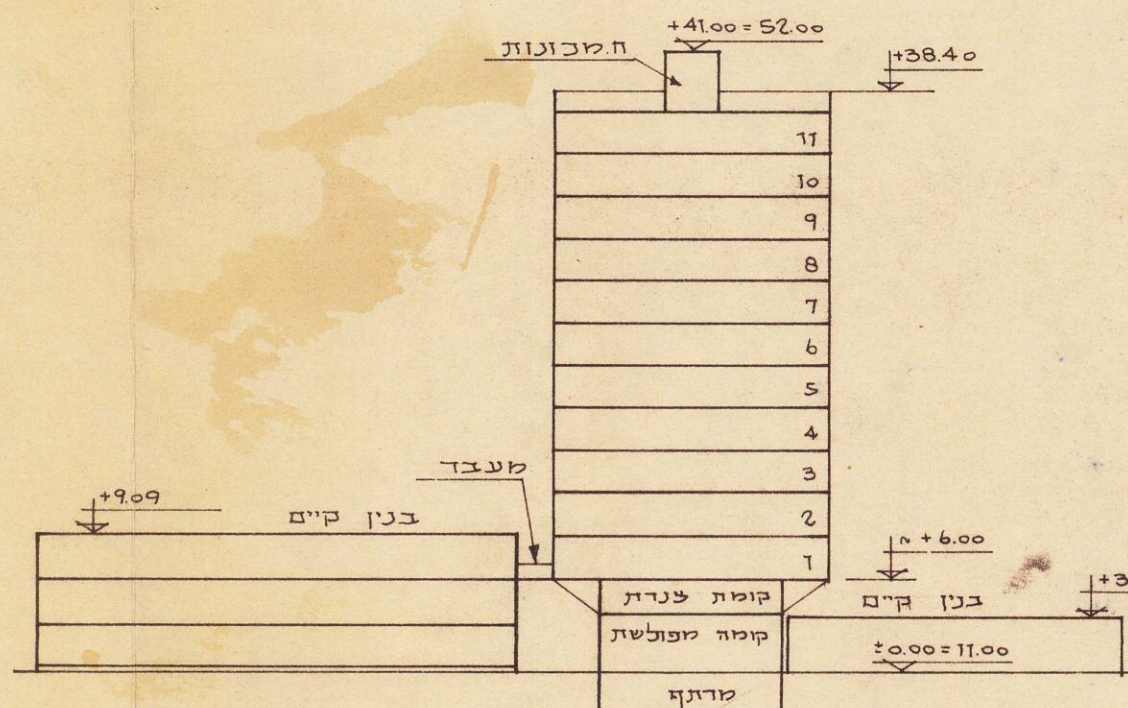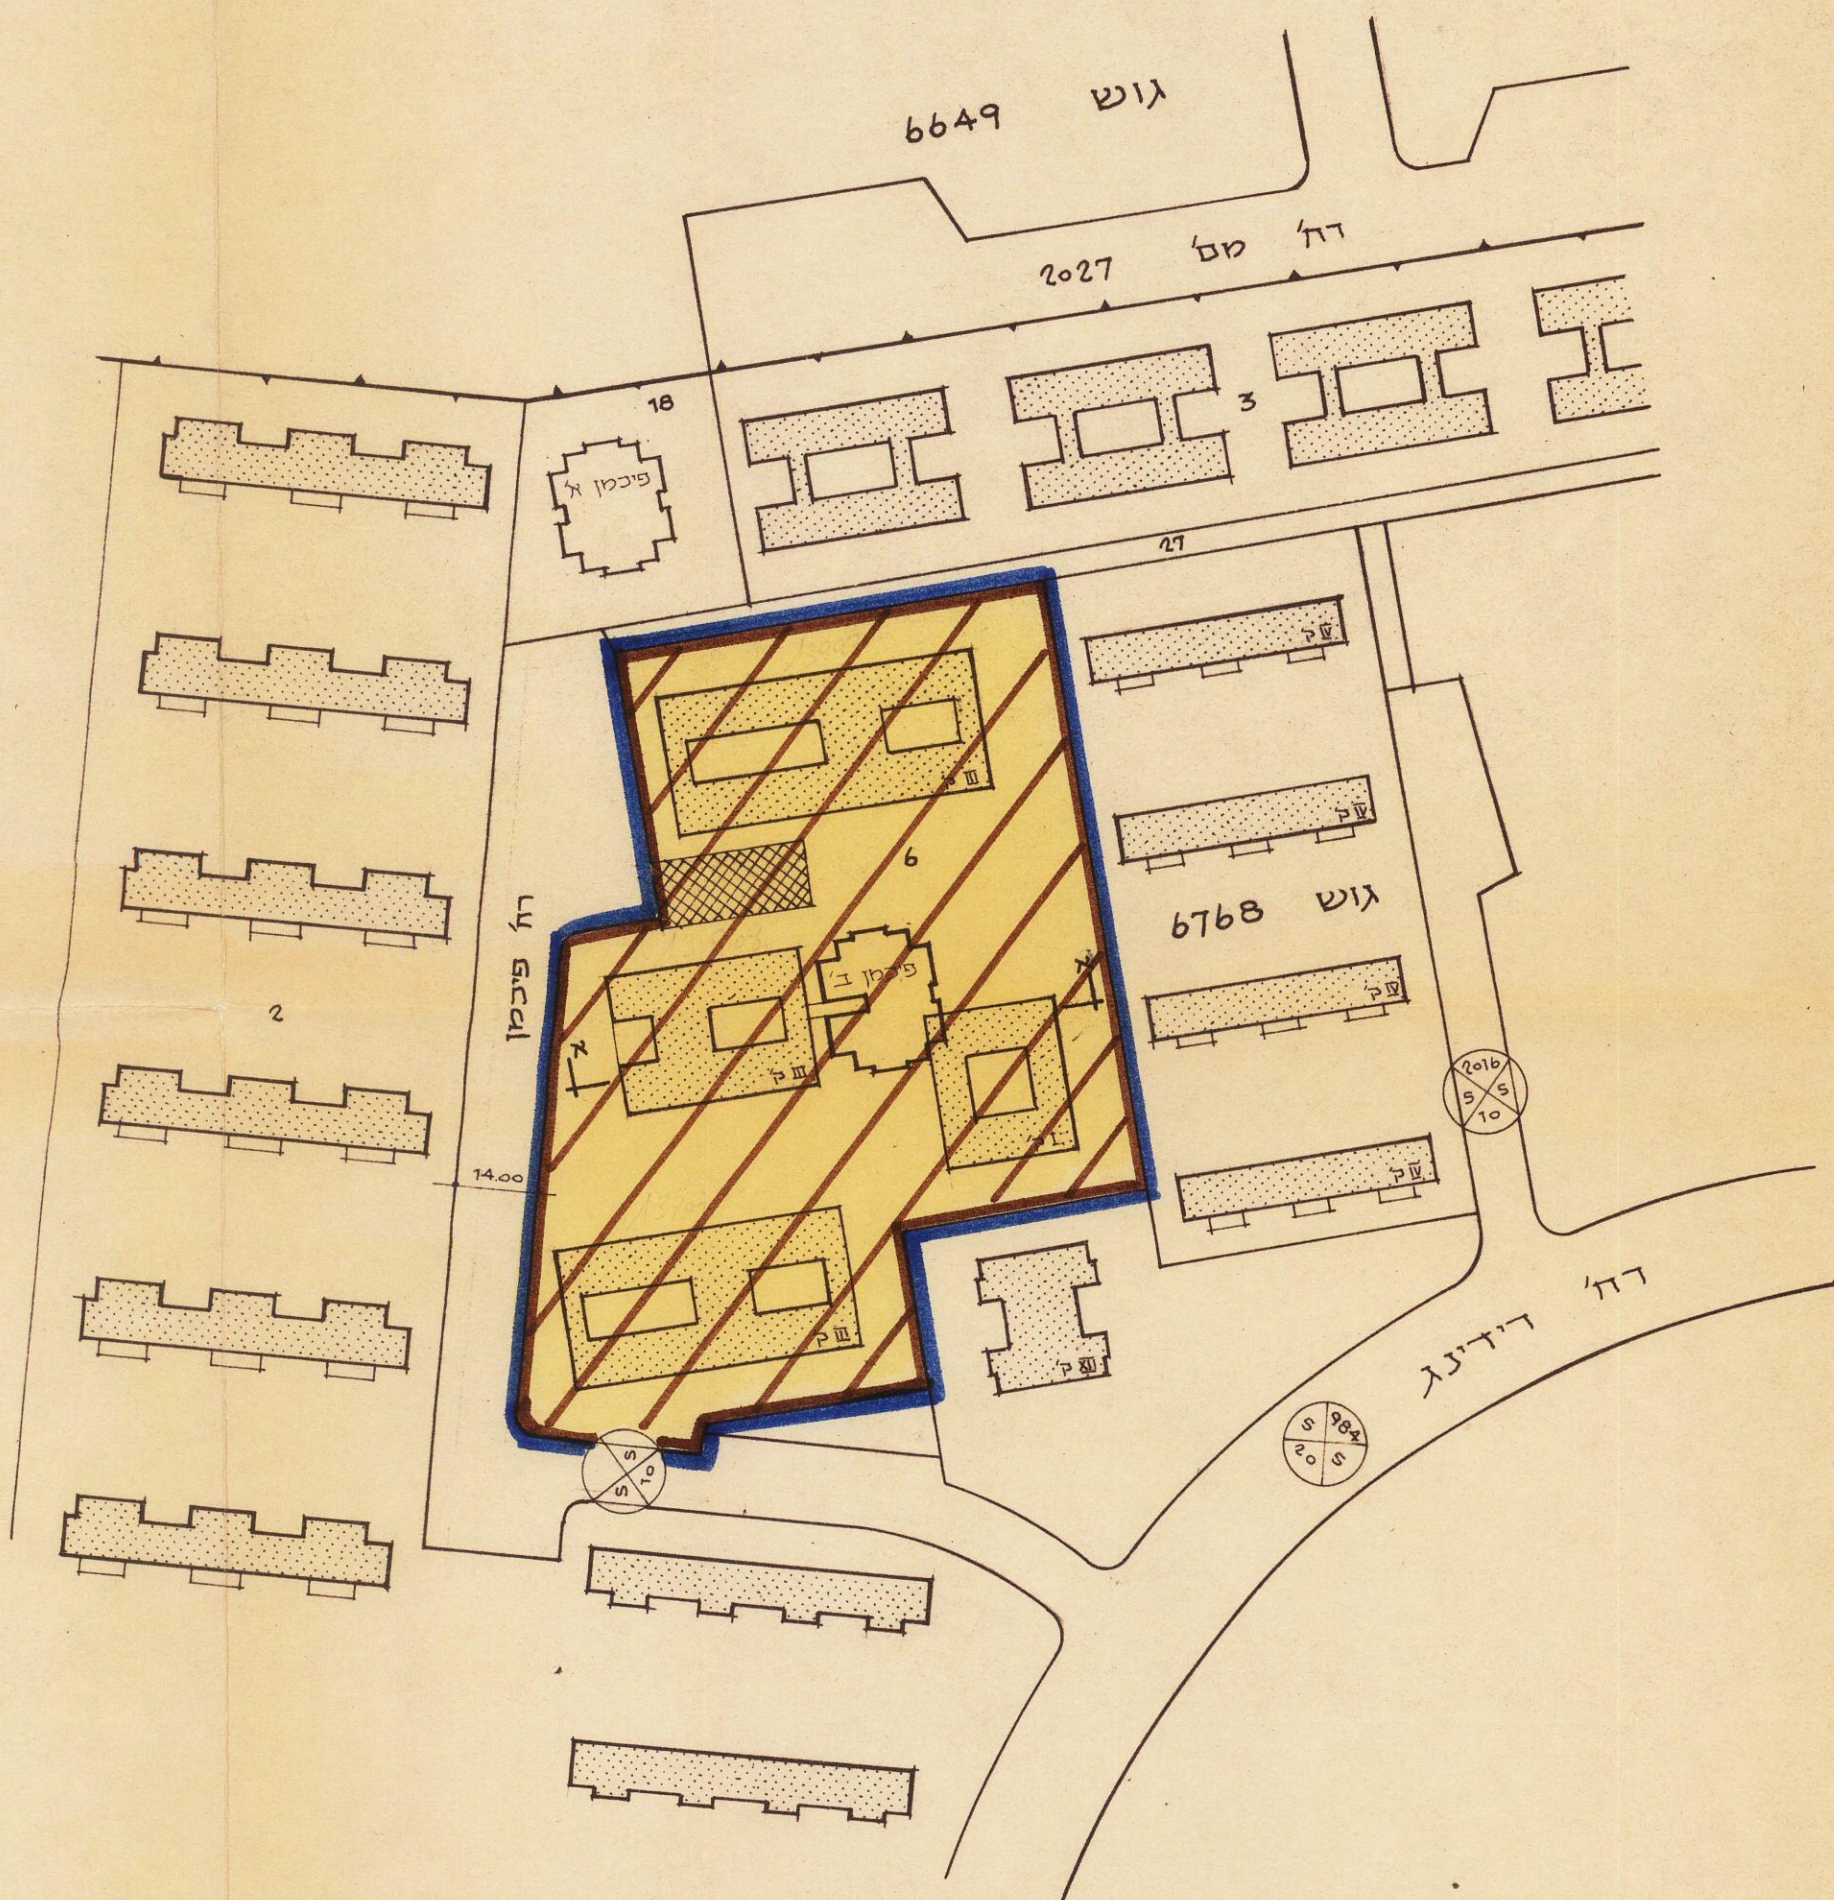

חתך א'-א' 1:500

משרד הפנים
 חוק התכנון והבניה תשכ"ה-1965
 מחוז...
 מרחב תכנון מקומי...
 תכנית... מס' 1534
 הועדה המחוזית בשיבתה ה...
 מיום... החליטה להפקיד את
 התכנית לתוכנית לעיל.
 ד. רזניק
 יושב ראש הוועדה

משרד הפנים
 חוק התכנון והבניה תשכ"ה-1965
 מחוז...
 מרחב תכנון מקומי...
 תכנית... מס' 1534
 הועדה המחוזית בשיבתה ה...
 מיום... החליטה לתת תוקף
 לתכנית המבשרת לעיל.
 ד. רזניק
 יושב ראש הוועדה

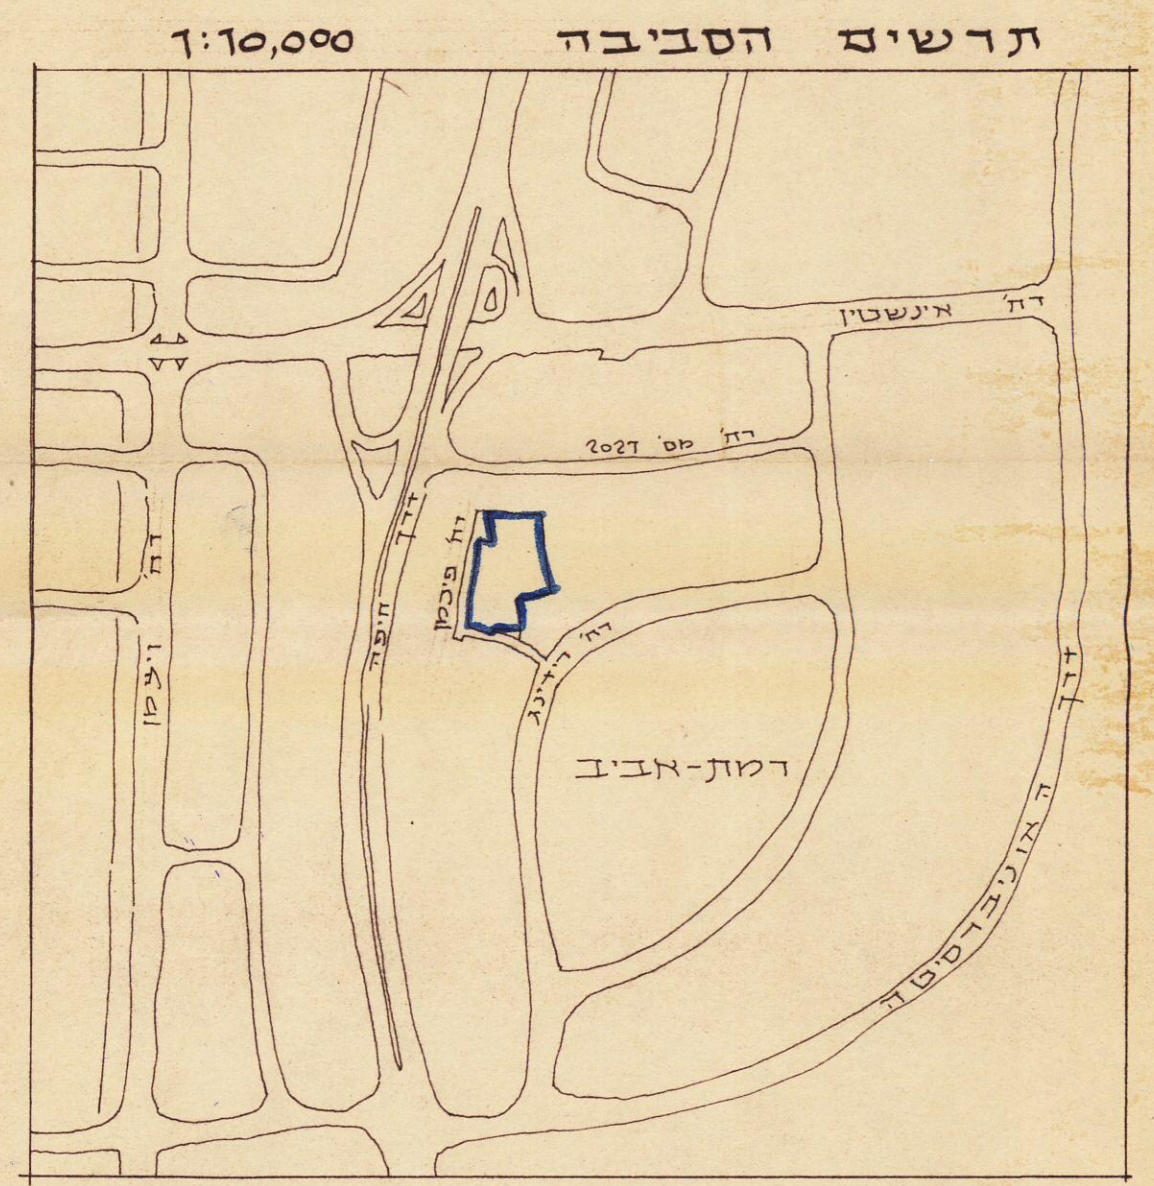

הועדה המקומית לתכנון ולבניה תל-אביב-יפו
 שם התכנית... תכנית מס' 1534
 המלצה לפתח תוכנית...
 תאריך... 27.2.72
 תאריך... 7.1.50
 תאריך... 7.1.50

מרכז משען
 תאריך... 27.2.72
 תאריך... 7.1.50

חתימת בעל הקרקע
 חתימת היוזם
 חתימת המתכנן
 תאריך: 22.8.73

מחלקת...
 תכנון וביצוע
 תאריך... 22.8.73